


WIDOK Z PRZODU

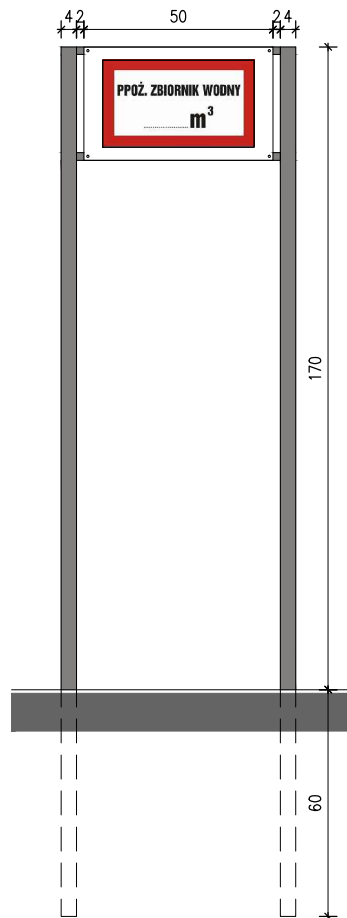

1 2 1

26

2

140

60

plyta PVC
wym. 50x30 cm,
gr. 10 mm, kolor biały

profil stalowy 20x20x2,5mm
ocynkowany ogniowo,
malowany proszkowo
na kolor grafitowy RAL 7016

profil stalowy 40x40x5mm
ocynkowany ogniowo,
malowany proszkowo
na kolor grafitowy RAL 7016

słupki osadzone w gruncie
na głębokości 60 cm

WIDOK Z PRZODU

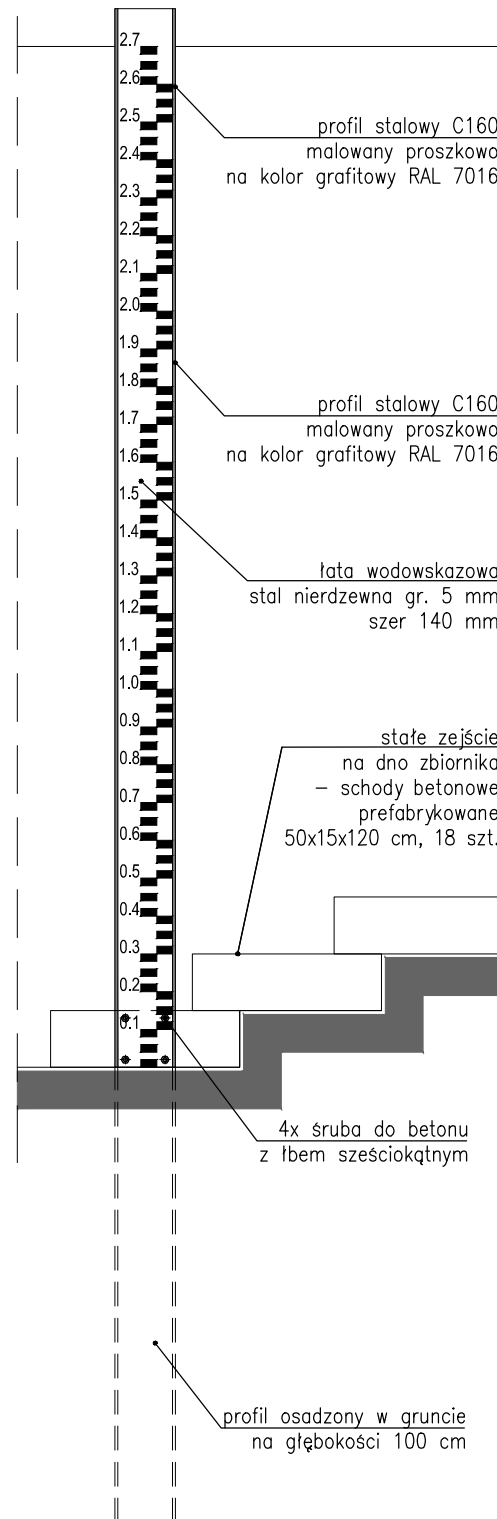


Diagram illustrating the installation of a vertical steel profile (profil stalowy C160) in a concrete structure. The profile is painted with a graphite color (RAL 7016). The structure includes concrete stairs (schody betonowe prefabrykowane 50x15x120 cm, 18 szt.) and is anchored into the ground (profil osadzony w gruncie na głębokości 100 cm) using 4x screws (4x śruba do betonu z łbem sześciokątnym).

- wszystkie wymiary, poziomy i specyfikacje należy sprawdzić przed rozpoczęciem budowy, dokonaniem zamówień,
- elementy wykańczające obiekt, w tym elewacje, należy przedstawić w formie prób kolorystyczno-materiałowych do akceptacji Głównego Projektanta
- w trakcie nadzoru autorskiego,
- jakiegokolwiek wątpliwości lub niejasności należy wyjaśnić z Głównym Projektantem.

- jako nadzrędną należy traktować branżę architektoniczną,
- rysunki rozpatrywać łącznie,
- projekt należy rozpatrywać całościowo wraz z opisem technicznym i rysunkami branżowymi; wszystkie elementy ujęte w opisie technicznym, a nie ujęte na rysunkach lub odwrotnie należy traktować tak jakby były ujęte w obu częściach dokumentacji projektowej,
- przed przystąpieniem do robót sprawdzić w odpowiednich projektach roboty związane; ewentualne wady koordynacji przedstawić nadzorowi autorskiemu przed przystąpieniem do robót; prowadzenie robót w przypadku stwierdzenia wad koordynacji projektu jest zabronione; w szczególności zabronione jest prowadzenie robót w oparciu o dokumentację jednej branży bez sprawdzenia ich odniesień do architektury,
- do wykonania należy zastosować materiały i wyroby dopuszczone do obrotu i stosowania w budownictwie na terenie RP i EU,
- całość prac należy wykonać zgodnie z zasadami sztuki budowlanej, obowiązującymi przepisami sanitarnymi, BHP i p.poż., obowiązującymi polskimi normami, normami branżowymi, instrukcjami producentów oraz obowiązującymi warunkami wykonania i odbioru robót,
- roboty nieujęte w dokumentacji, a wynikające z technologii budowy, zastosowania materiałów lub montażu urządzeń winny być uwzględnione w kosztorysie ofertowym Wykonawcy; brak ich wyszczególnienia w dokumentacji nie może stanowić podstawy do roszczeń finansowych Wykonawcy w stosunku do Inwestora lub Biura Projektów,
- wykonawca jest zobowiązany do dokonania obmiaru robót, na podstawie którego dokonywany będzie zakup określonych ilości materiałów,
- wszystkie materiały i systemy są produktami sugerowanymi i może nastąpić ich zamiana na produkt inny pod warunkiem, że będzie równoważny; równoważny oznacza: taki sam lub lepszy pod względem technicznym, ilościowym, jakościowym i estetycznym.

		PROJEKT WYKONAWCZY	
PROJEKTANT:		Projekt stanowi własność intelektualną firmy: R3D3 Architektoniczna Grzegorz Ziętek. Wszelkie prawa, w tym prawa autorskie, zastrzeżone. Opracowywanie, kopiowanie i wykorzystywanie bez pisemnej zgody pracowni zabronione.	
		mgr inż. arch. Grzegorz Ziętek nr upr. PO/KK/423/2011	
SPRAWDZAJĄCY		mgr inż. arch. Patryk Pniwski nr upr. PO/KK/287/2009	
OPRAWIANIE:		mgr inż. arch. Anna Sokalska mgr inż. arch. Joanna Tłaga - Dąbrowska inż. arch. Michał Malewczuk mgr inż. arch. Agnieszka Ziółkowska	
OBIEKT:		ROZBUDOWA, PRZEBUDOWA WRAZ ZE ZMIANĄ SPOSOBU UŻYTKOWANIA BUDYNKU BYŁEJ SZKOŁY PRZEZNACZONEGO NA "EDUKACYJNY INKUBATOR PRZEDSIĘBIORCZOŚCI W ZDZIWIÓW NOWYM I ZDZIWIÓJU STARYM" JAKO SPOŚÓB NA REWITALIZACJĘ TERENÓW WYSIEDLANYCH PRZEZ NIEMIECKIEGO OKUPANTA W CZASIE II WOJNY ŚWIATOWEJ	
LOKALIZACJA:		dz. nr 129/4, 130; obr. 0051 Zdziwów Nowy dz. nr 10; obr. 0052 Zdziwów Stary gm. Chorzele, powiat Przasnyski	
PRZEDMIOT RYSUNKU:		TABLICA INFORMACYJNA, WODOWSKAZ	
BRANŻA: ARCHITEKTURA		SKALA: 1:20	
DATA: styczeń 2018		NR RYSUNKU: Z-13	