



BRAMA WJAZDOWA - WIDOK OD STRONY ULICY

SKALA 1:50

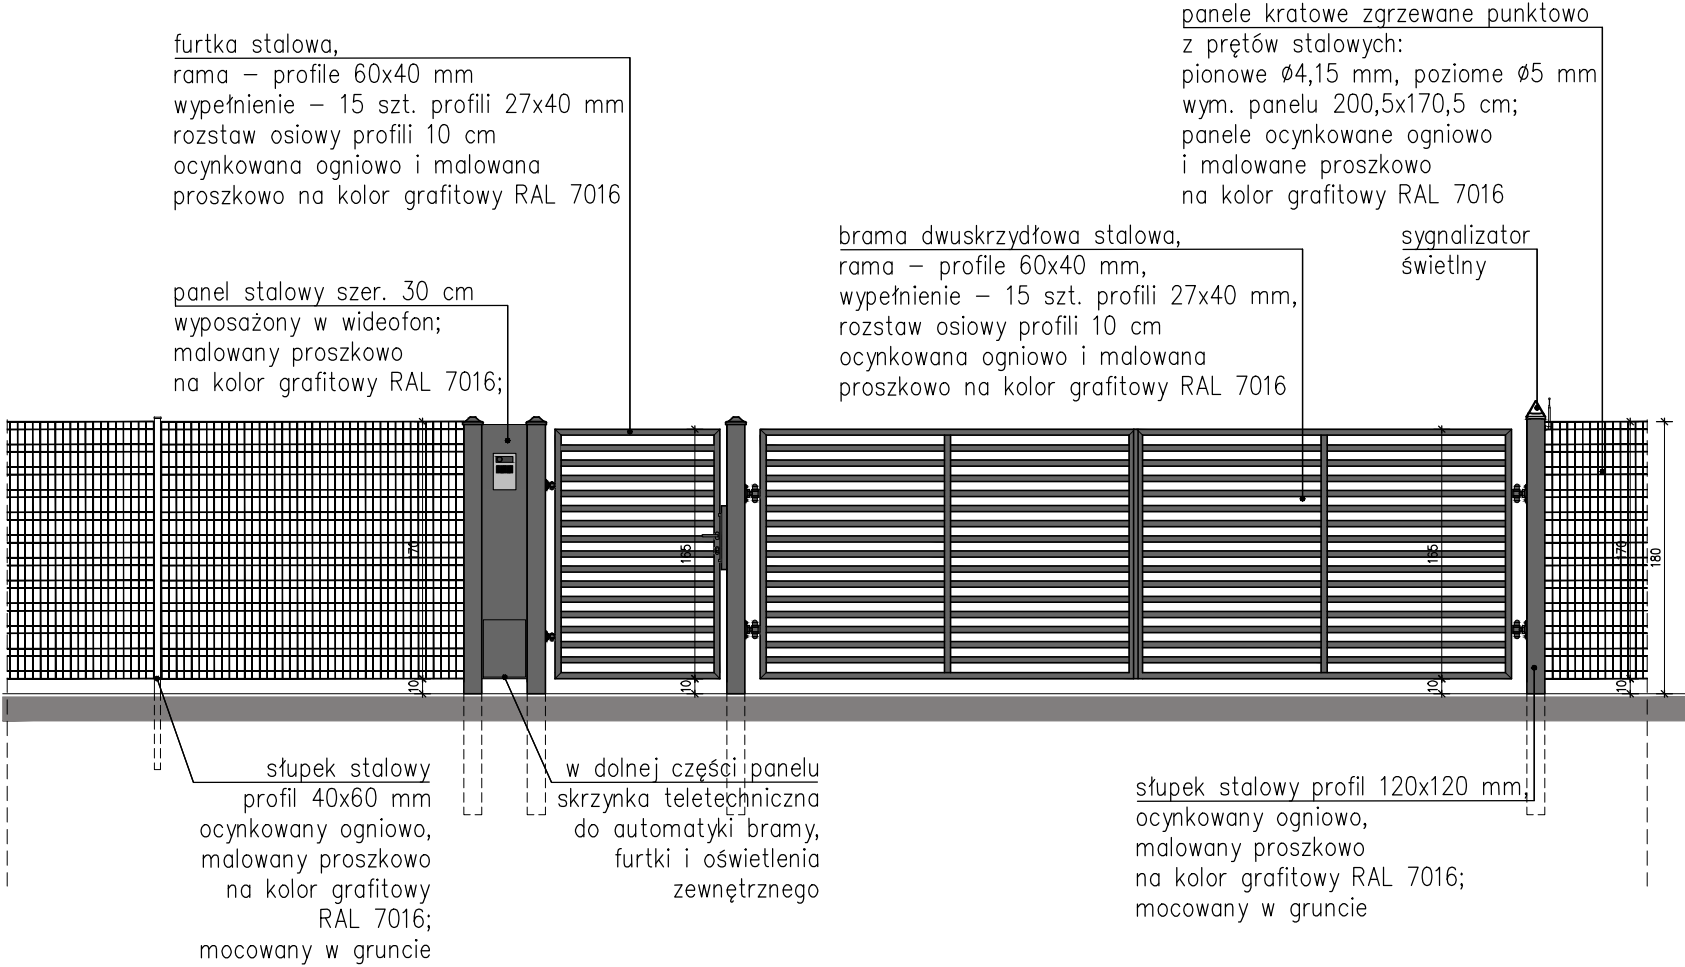


BRAMA WJAZDOWA - RZUT

SKALA 1:50

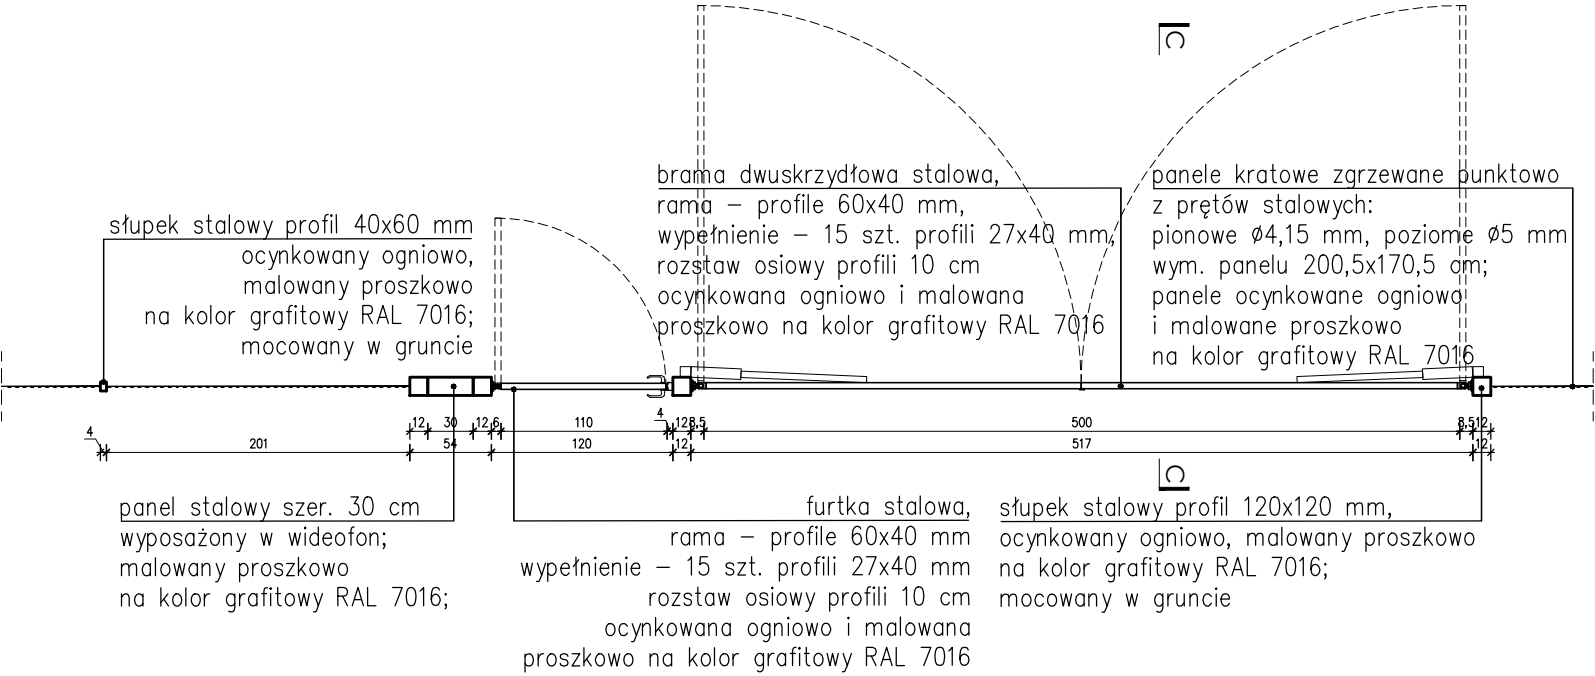

BRAMA WJAZDOWA - PRZEKRÓJ C-C

SKALA 1:50

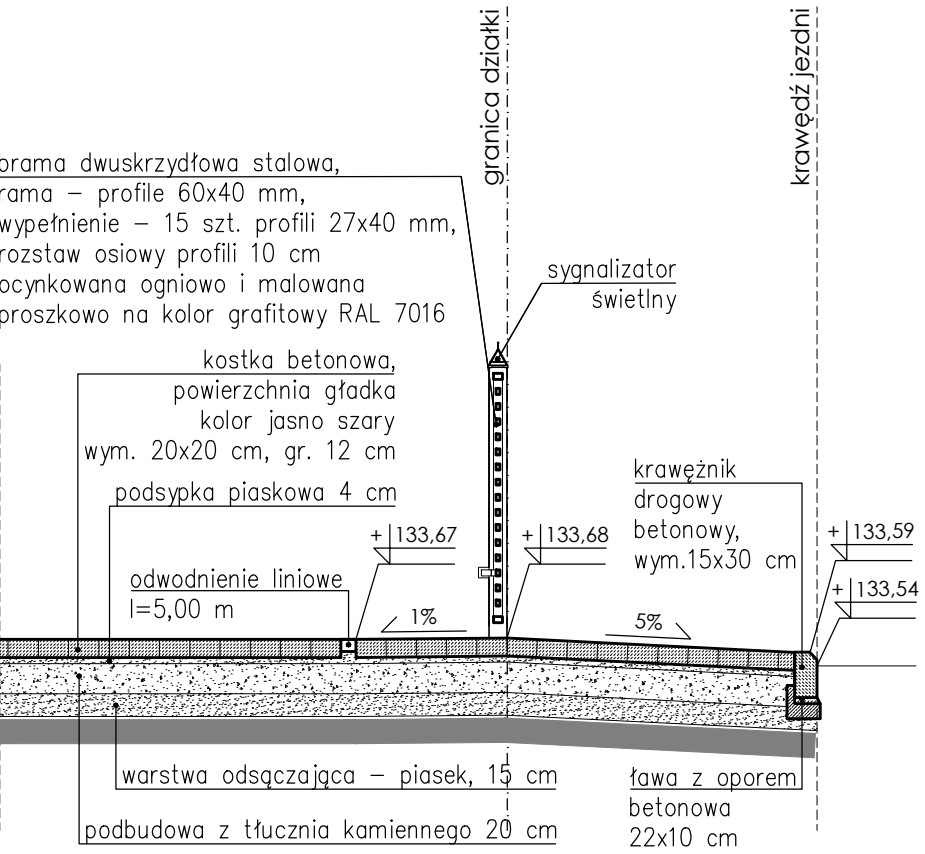

- UWAGI SZCZEGÓLNE:**
- należy zapewnić równość nawierzchni zewnętrznych; równość nawierzchni sprawdzić łata 4,0 m, dopuszczalny prześwit pod łatą 1,0 cm,
 - brama oraz furta wyposażone w elektrozaczep z możliwością otwarcia zdalnie z pilota zdalnego sterowania oraz z portierni obu części budynku.
- UWAGI OGÓLNE:**
- projekt należy rozpatrywać całościowo wraz z opisem technicznym i rysunkami branżowymi; wszystkie elementy ujęte w opisie technicznym, a nie ujęte na rysunkach lub odwrotnie należy traktować tak jakby były ujęte w obu częściach dokumentacji projektowej,
 - przed przystąpieniem do robót sprawdzić w odpowiednich projektach roboty związane; ewentualne wady koordynacji przedstawić nadzorowi autorskiemu przed przystąpieniem do robót; prowadzenie robót w przypadku stwierdzenia wad koordynacji projektu jest zabronione; w szczególności zabronione jest prowadzenie robót w oparciu o dokumentację jednej branży bez sprawdzenia ich odniesień do architektury.

- UWAGI OGÓLNE:**
- jako nadrzędną należy traktować branżę architektoniczną,
 - rysunki rozpatrywać łącznie,
 - do wykonania należy zastosować materiały i wyroby dopuszczone do obrotu i stosowania w budownictwie na terenie RP i EU,
 - całość prac należy wykonać zgodnie z zasadami sztuki budowlanej, obowiązującymi przepisami sanitarnymi, BHiP i p.poż., obowiązującymi polskimi normami, normami branżowymi, instrukcjami producentów oraz obowiązującymi warunkami wykonania i odbioru robót,
 - roboty nieujęte w dokumentacji, a wynikające z technologii budowy, zastosowania materiałów lub montażu urządzeń winny być uwzględnione w kosztorysie ofertowym Wykonawcy; brak ich wyszczególnienia w dokumentacji nie może stanowić podstawy do rozszczeń finansowych Wykonawcy w stosunku do Inwestora lub Biura Projektów,
 - wykonawca jest zobowiązany do dokonania obmiaru robót, na podstawie którego dokonywany będzie zakup określonych ilości materiałów,
 - wszystkie materiały i systemy są produktami sugerowanymi i może nastąpić ich zamiana na produkt inny pod warunkiem, że będzie równoważny; równoważny oznacza: taki sam lub lepszy pod względem technicznym, ilościowym, jakościowym i estetycznym,
 - wszystkie wymiary, poziomy i specyfikacje należy sprawdzić przed rozpoczęciem budowy, dokonaniem zamówień,
 - elementy wykańczające obiekt, w tym elewacje, należy przedstawić w formie prób kolorystyczno-materiałowych do akceptacji Głównego Projektanta w trakcie nadzoru autorskiego,
 - jakiegokolwiek wątpliwości lub niejasności należy wyjaśnić z Głównym Projektantem.

R3D3 PRACOWNIA ARCHITEKTONICZNA	
PROJEKT WYKONAWCZY	
Projekt stanowi własność intelektualną firmy: R3D3 Pracownia Architektoniczna Grzegorz Ziętek. Wszelkie prawa, w tym prawa autorskie, zastrzeżone. Opracowywanie, kopiowanie i wykorzystywanie bez pisemnej zgody pracowni zabronione.	
PROJEKTANT:	ARCHITEKTURA: mgr inż. arch. Grzegorz Ziętek nr upr. PO/KK/423/2011
SPRAWDZAJĄCY:	ARCHITEKTURA: mgr inż. arch. Patryk Pniewski nr upr. PO/KK/287/2009
OPRACOWANIE:	mgr inż. arch. Anna Sokalska mgr inż. arch. Joanna Tłaga - Dąbrowska inż. arch. Michał Malewczyk mgr inż. arch. Agnieszka Ziółkowska
OBIEKT:	ROZBUDOWA, PRZEBUDOWA WRAZ ZE ZMIANĄ SPOSOBU UŻYTKOWANIA BUDYNKU BYŁEJ SZKOŁY PRZEZNACZONEGO NA "EDUKACYJNY INKUBATOR PRZEDSIĘBIORCZOŚCI W ZDZIWÓJU NOWYM I ZDZIWÓJU STARYM" JAKO SPOŚÓB NA REWITALIZACJĘ TERENÓW WYSIEDLANYCH PRZEZ NIEMIECKIEGO OKUPANTA W CZASIE II WOJNY ŚWIATOWEJ
LOKALIZACJA:	dz. nr 129/4, 130; obr. 0051 Zdziwów Nowy dz. nr 10; obr. 0052 Zdziwów Stary gm. Chorzele, powiat Przasnyski
PRZEDMIOT RYSUNKU:	BRAMA WJAZDOWA
BRANŻA: ARCHITEKTURA	SKALA: 1:50
DATA: styczeń 2018	NR RYSUNKU: Z-5