


## SKALA 1:200

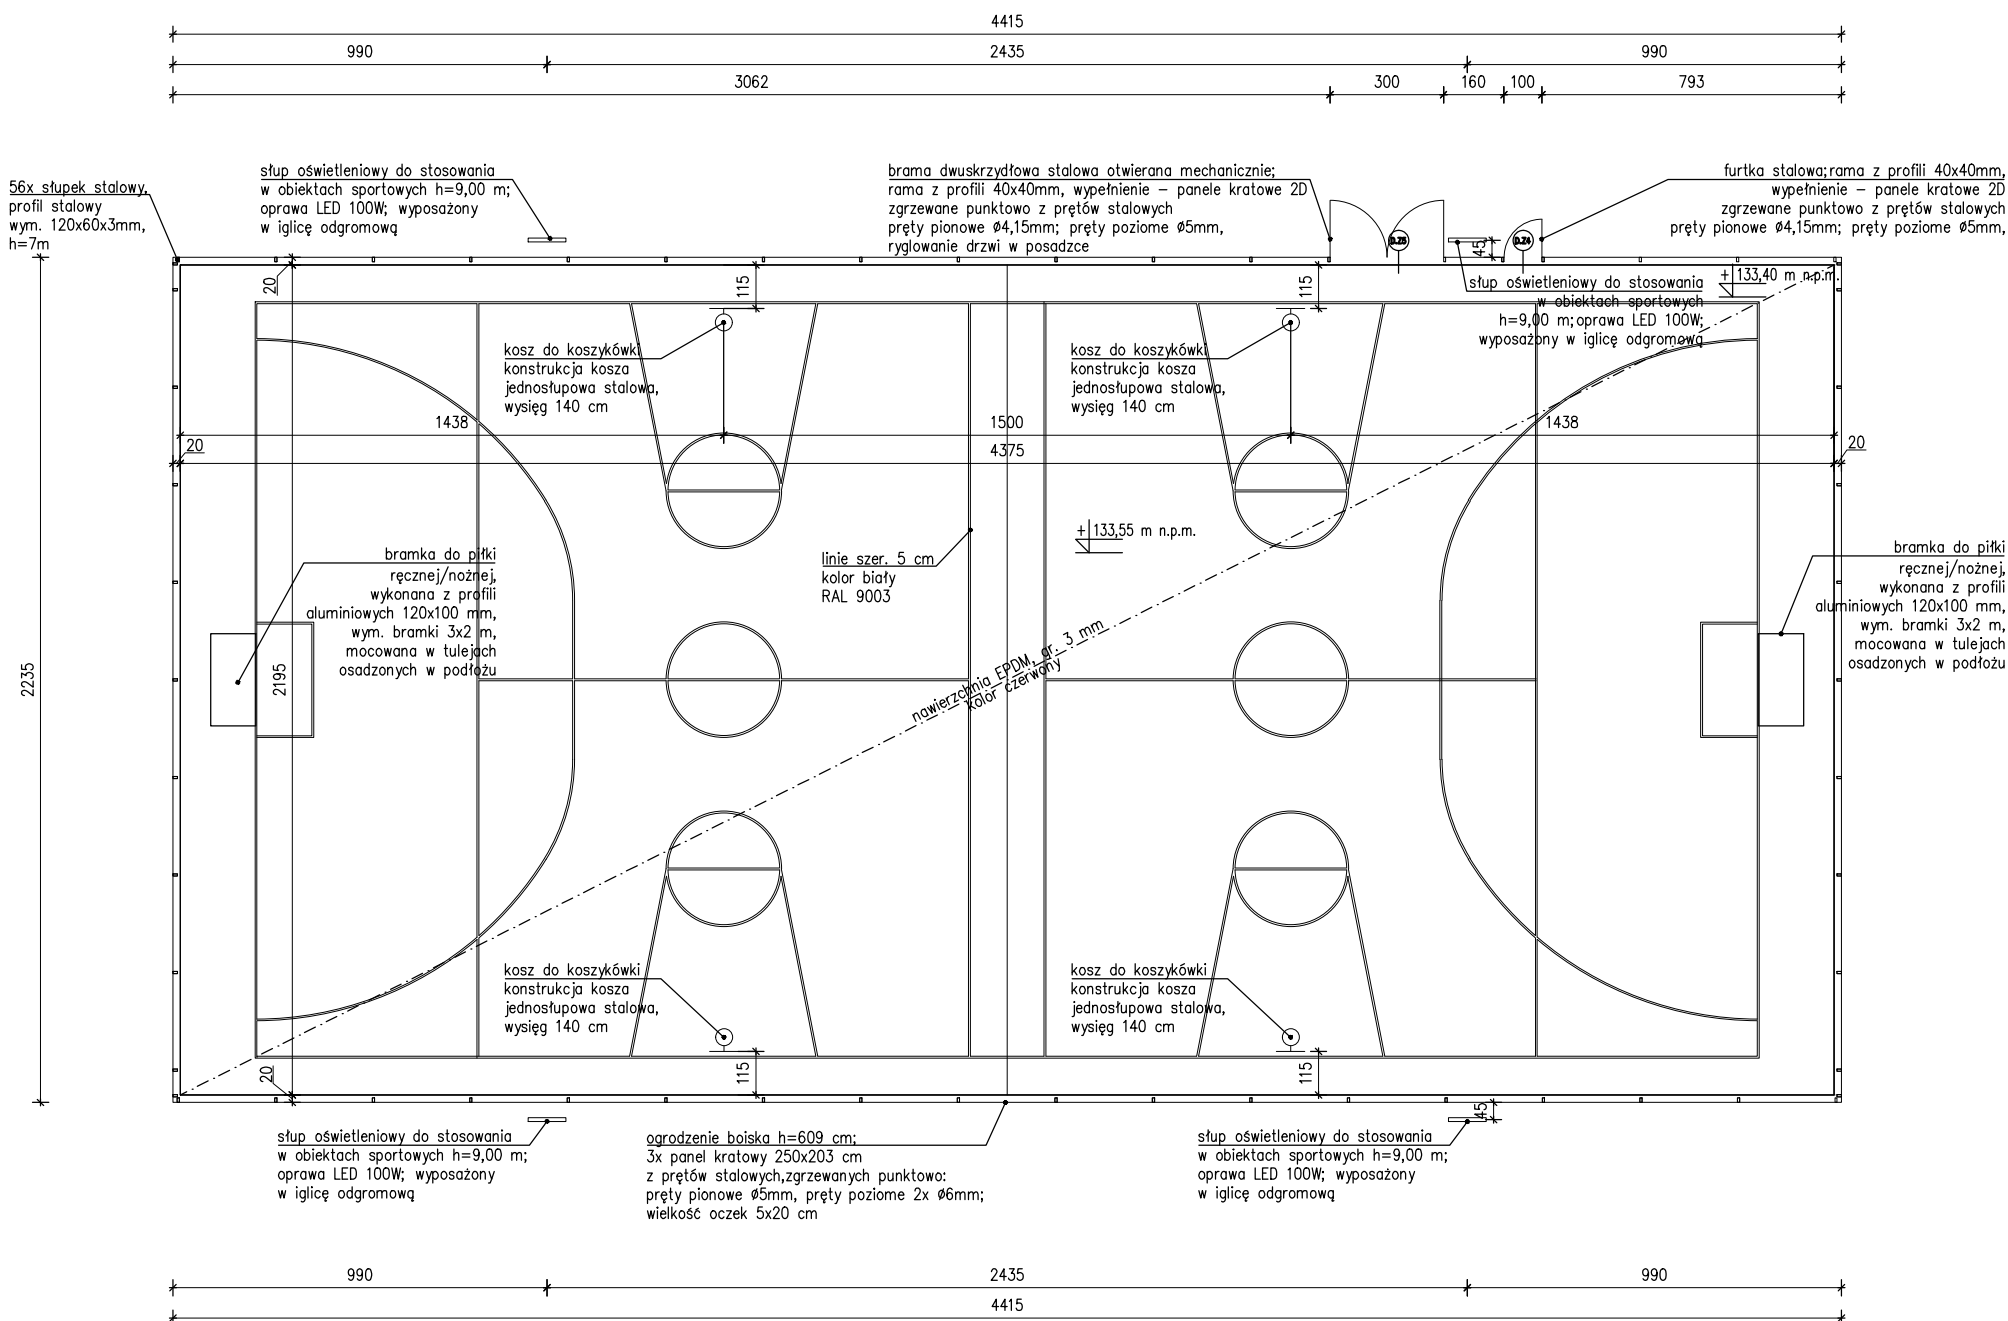

- wyposażenie boiska sportowego:
  - kosz do koszykówki - 4 szt.,
  - słupki do siatkówki - 4 szt.,
  - słupki do tenisa - 4 szt.,
  - bramki do piłki ręcznej/nożnej - 2 szt.
  - ogrodzenie z siatki polietylenowej,
- nawierzchnia EPDM nakładana metodą natryskową,
- wymiary podano w centymetrach.

- wszystkie materiały i systemy są produktami sugerowanymi i może nastąpić ich zamiana na produkt inny pod warunkiem, że będzie równoważny; równoważny oznacza: taki sam lub lepszy pod względem technicznym, ilościowym, jakościowym i estetycznym,
- wszystkie wymiary, poziomy i specyfikacje należy sprawdzić przed rozpoczęciem budowy, dokonaniem zamówień,
- elementy wykańczające obiekt, w tym elewacje, należy przedstawić w formie prób kolorystyczno-materiałowych do akceptacji Głównego Projektanta w trakcie nadzoru autorskiego,
- jakiegokolwiek wątpliwości lub niejasności należy wyjaśnić z Głównym Projektantem

- jako nadrzędną należy traktować branżę architektoniczną,
- rysunki rozpatrywać łącznie,
- projekt należy rozpatrywać całościowo wraz z opisem technicznym i rysunkami branżowymi; wszystkie elementy ujęte w opisie technicznym, a nie ujęte na rysunkach lub odwrotnie należy traktować tak jakby były ujęte w obu częściach dokumentacji projektowej,
- przed przystąpieniem do robót sprawdzić w odpowiednich projektach roboty związane; ewentualne wady koordynacji przedstawić nadzorowi autorskiemu przed przystąpieniem do robót; prowadzenie robót w przypadku stwierdzenia wad koordynacji projektu jest zabronione;
- szczególności zabronione jest prowadzenie robót w oparciu o dokumentację jednej branży bez sprawdzenia ich odniesień do architektury,
- do wykonania należy zastosować materiały i wyroby dopuszczone do obrotu i stosowania w budownictwie na terenie RP i EU,
- całość prac należy wykonać zgodnie z zasadami sztuki budowlanej, obowiązującymi przepisami sanitarnymi, BHP i p.p.oż., obowiązującymi polskimi normami, normami branżowymi, instrukcjami producentów oraz obowiązującymi warunkami wykonania i odbioru robót,
- roboty nieujęte w dokumentacji, a wynikające z technologii budowy, zastosowania materiałów lub montaż urządzeń winny być uwzględnione w kosztorysie ofertowym Wykonawcy; brak ich wyszczególnienia w dokumentacji nie może stanowić podstawy do rozszerzeń finansowych Wykonawcy w stosunku do Inwestora lub Biura Projektów,
- wykonawca jest zobowiązany do dokonania obmiaru robót, na podstawie którego dokonywany będzie zakup określonych ilości materiałów.

**R3D3**  
PRACOWNIA  
ARCHITEKTONICZNA

PROJEKT  
WYKONAWCZY

Projekt stanowi własność intelektualną firmy:  
R3D3 Pracownia Architektoniczna Grzegorz Ziętek.  
Wszelkie prawa, w tym prawa autorskie, zastrzeżone.  
Opracowywanie, kopiowanie i wykorzystywanie  
bez pisemnej zgody pracowni zabronione.

PROJEKTANT: ARCHITEKTURA:  
mgr inż. arch. Grzegorz Ziętek  
nr upr. PO/KK/423/2011

SPRAWDZAJĄCY:

ARCHITEKTURA:  
mgr inż. arch. Patryk Pniewski  
nr upr. PO/KK/287/2009

OPRACOWANIE:

mgr inż. arch. Anna Sokalska  
mgr inż. arch. Joanna Tłaga - Dąbrowska  
inż. arch. Michał Malewczuk  
mgr inż. arch. Agnieszka Ziółkowska

OBIEKT: ROZBUDOWA, PRZEBUDOWA WRAZ  
ZE ZMIANĄ SPOSOBU UŻYTKOWANIA  
BUDYNKU BYŁEJ SZKOŁY PRZEZNACZONEGO  
NA "EDUKACYJNY INKUBATOR  
PRZEDSIĘBIORCZOŚCI W ZDZIWOJU NOWYM I  
ZDZIWOJU STARYM" JAKO SPOŚOB NA  
REWITALIZACJĘ TERENÓW WYSIEDLANYCH  
PRZEZ NIEMIECKIEGO OKUPANTA W CZASIE II  
WOJNY ŚWIATOWEJ

LOKALIZACJA:  
dz. nr 129/4, 130; obr. 0051 Zdziwów Nowy  
dz. nr 10; obr. 0052 Zdziwów Stary  
gm. Chorzele, powiat Przasnyski

PRZEDMIOT RYSUNKU:

BOJSKO

BRANŽA: ARCHITEKTURA SKALA: 1:200

|                    |                 |
|--------------------|-----------------|
| DATA: styczeń 2018 | NR RYSUNKU: Z-7 |
|--------------------|-----------------|