
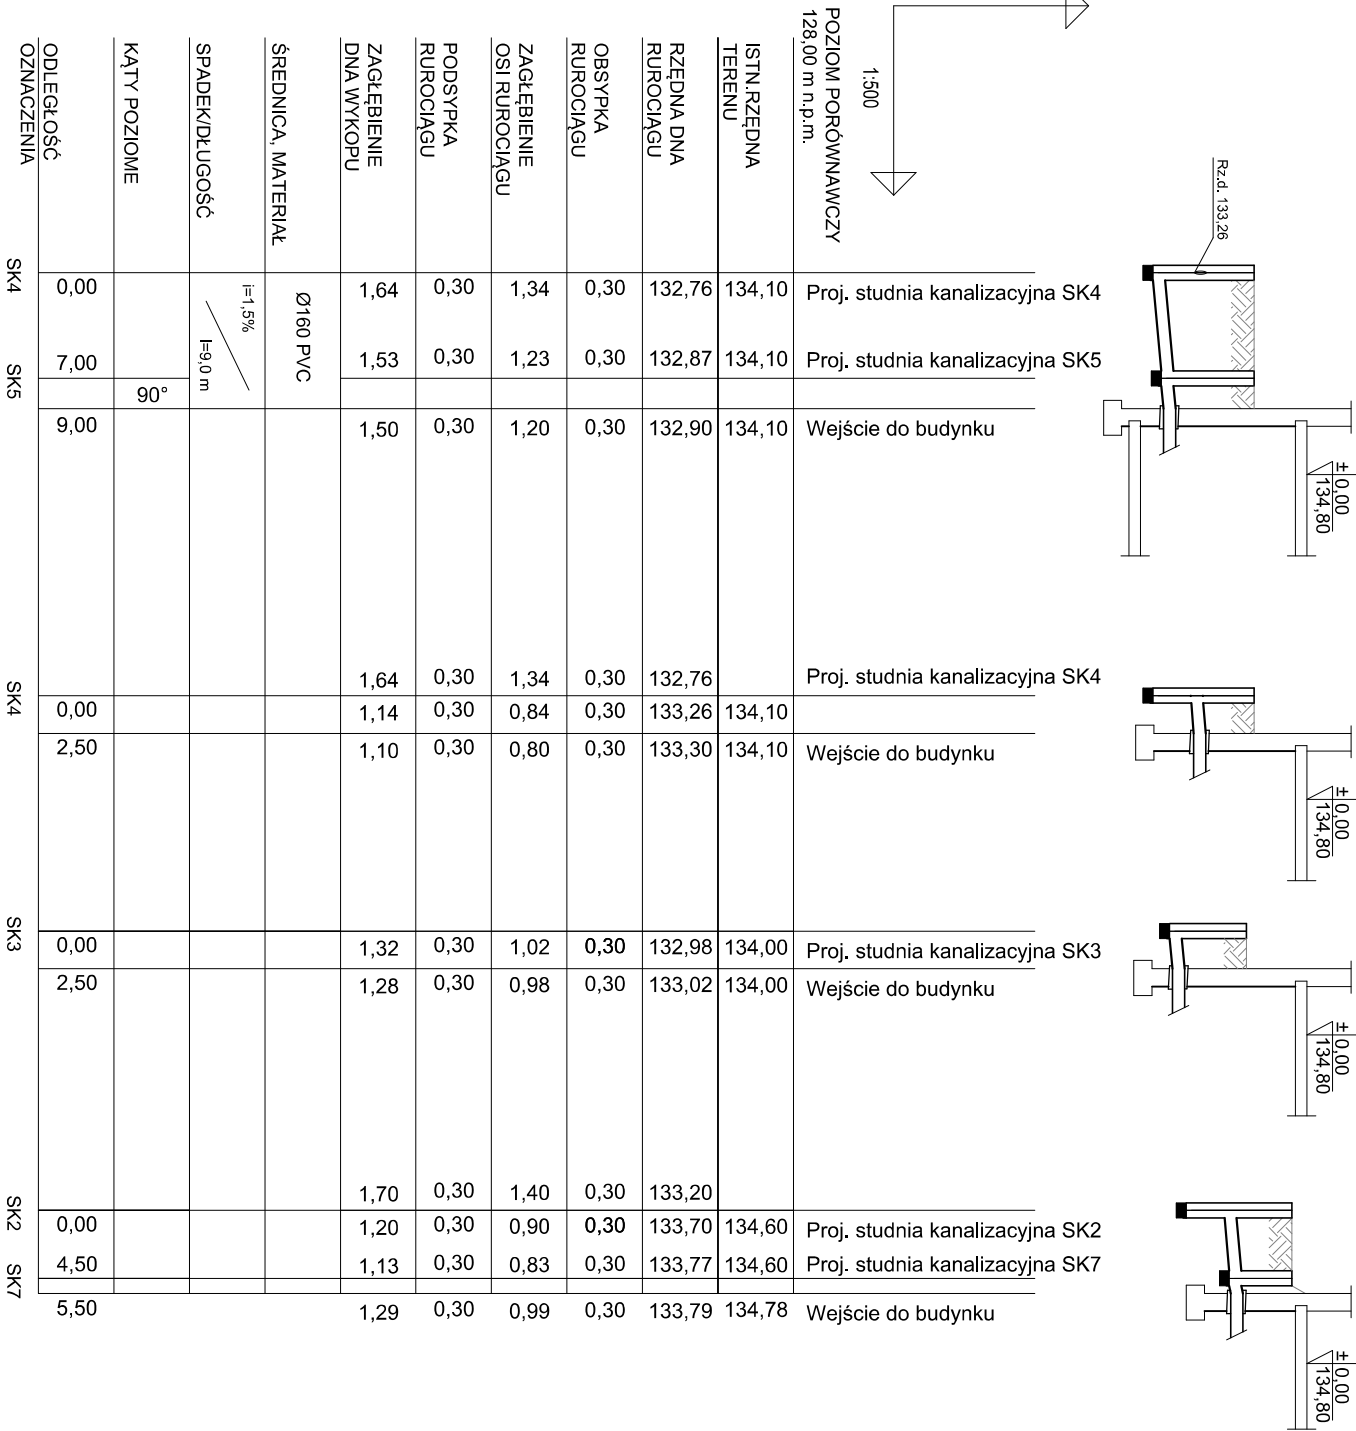


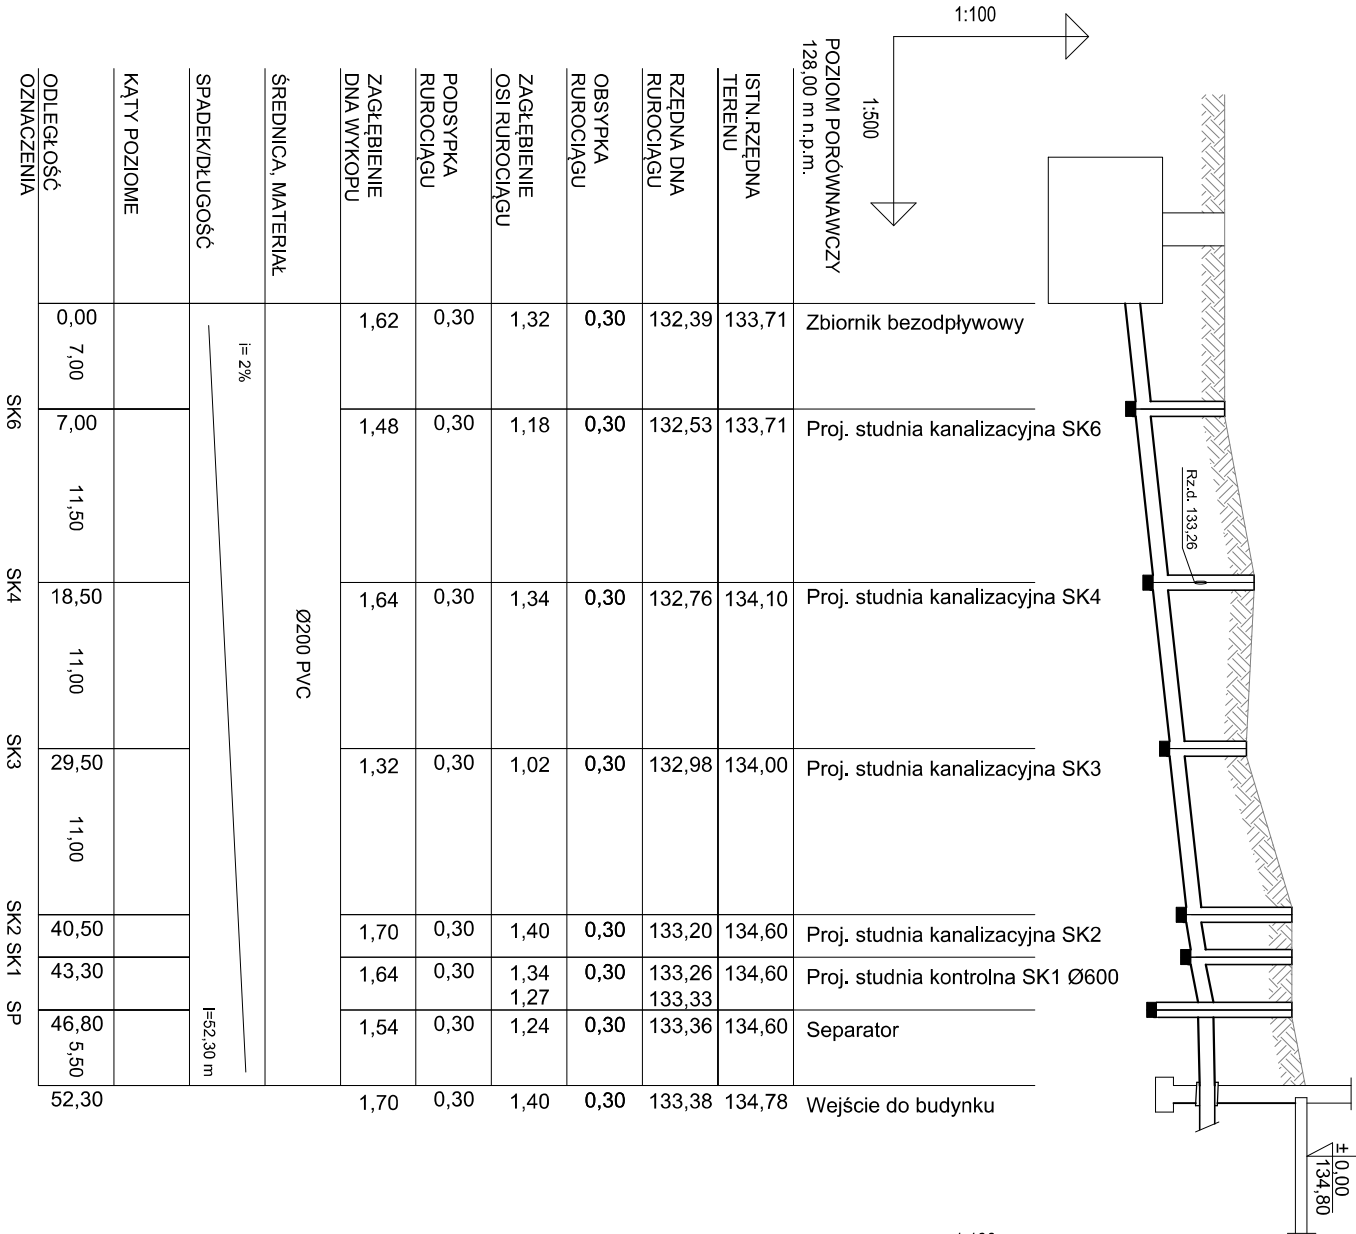

POZIOM PORÓWNAWCZY 128,00 m n.p.m.	Proj. studnia kanalizacyjna SK4	Proj. studnia kanalizacyjna SK5	Wejście do budynku	Proj. studnia kanalizacyjna SK4	Wejście do budynku	Proj. studnia kanalizacyjna SK3	Wejście do budynku	Proj. studnia kanalizacyjna SK2	Proj. studnia kanalizacyjna SK7	Wejście do budynku
ISTN.RZĘDNA TERENU	134,10	134,10	134,10	134,10	134,10	134,00	134,00	134,60	134,60	134,78
RZĘDNA DNA RUROCIĄGU	132,76	132,87	132,90	132,76	133,26	133,30	132,98	133,70	133,77	133,79
OBSYPKA RUROCIĄGU	0,30	0,30	0,30	0,30	0,30	0,30	0,30	0,30	0,30	0,30
ZAGŁĘBIENIE OSI RUROCIĄGU	1,34	1,23	1,20	1,34	0,84	0,80	1,02	0,90	0,83	0,99
PODSYPKA RUROCIĄGU	0,30	0,30	0,30	0,30	0,30	0,30	0,30	0,30	0,30	0,30
ZAGŁĘBIENIE DNA WYKOPU	1,64	1,53	1,50	1,64	1,14	1,10	1,32	1,20	1,13	1,29
ŚREDNICA, MATERIAŁ	Ø160 PVC									
SPADEK/DŁUGOŚĆ	i=1,5% i=9,0 m									
KĄTY POZIOME	90°									
ODLEGŁOŚĆ OZNACZENIA	0,00	7,00	9,00	0,00	2,50	0,00	2,50	0,00	4,50	5,50

ŚREDNICA, MATERIAŁ	Ø200 PVC									
SPADEK/DŁUGOŚĆ	i=2% i=52,30 m									
KĄTY POZIOME										
ODLEGŁOŚĆ OZNACZENIA	0,00	7,00	11,50	18,50	29,50	40,50	43,30	46,80	52,30	

Inwestor: POWIAT PRZASNYSKI UL. ŚW. STANISŁAWA KOSTKI 5 06-300 PRZASNYSZ		Jednostka projektowa: PROFIL STUDIO ARCHYTEKTONICZNE REALIZACJA INWESTYCJI 44-100 Gliwice ul. Lipowa 12	
Temat projektu: „ROZBUDOWA Z PRZEBUDOWĄ WRAZ ZE ZMIANĄ SPOSOBU UŻYTKOWANIA BUDYNKU BYŁEJ SZKOŁY PRZEZNACZONEGO NA MŁODZIEŻOWY OŚRODEK WYCHOWAWCZY W ZDZIWOJ NOWY USTYTUOWANEGO na dz. nr 129/4, 130, 10 obręb 0051 ZDZIWOJ NOWY”		Projektował: mgr inż. Marcin Raniowski upr. nr: SLK/3499/PWOS/11	
Nazwa rysunku:		Sprawdził: mgr inż. Dorota Raniowska upr. nr: SLK/3889/POOS/11	
PROFIL KANALIZACJI SANITARNEJ		Specjalność: Sanitarna	
stadium		Podpis:	
PB		Data:	
nr rys.		05.2015	
ZKS 01		Podpis:	
1:100		Skala:	
0		Rew.:	