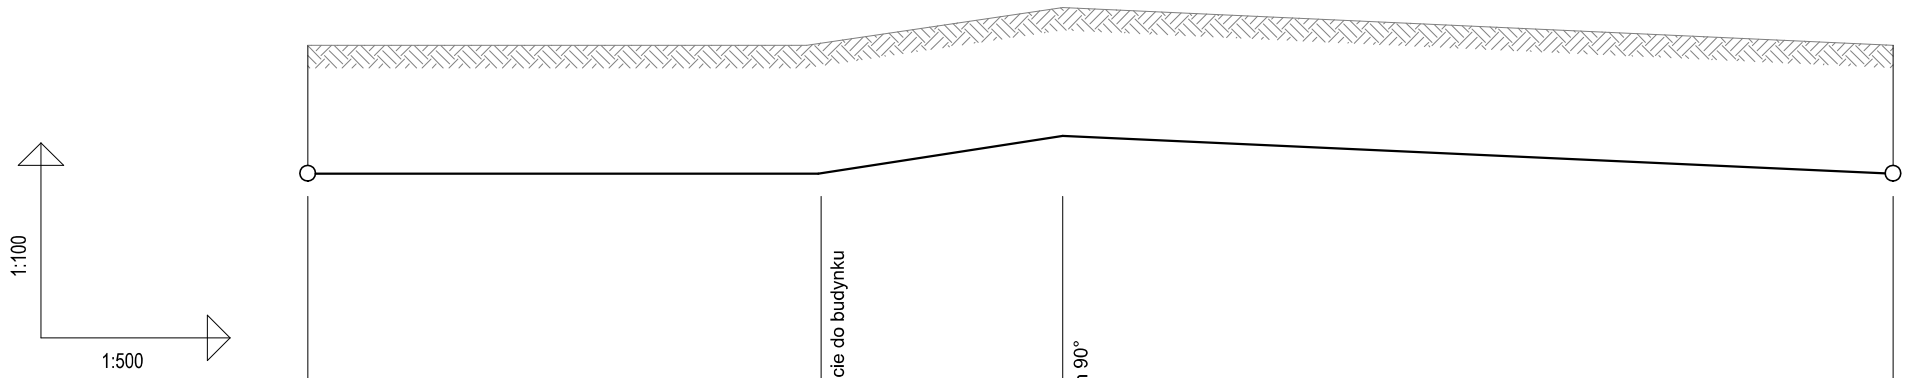

POZIOM PORÓWNAWCZY
128,00 m n.p.m.

		Odejście do budynku	Załom 90°	
ISTN.RZĘDNA TERENU	133,20	133,20	133,70	133,20
RZĘDNA DNA RUROCIĄGU	131,50	131,50	132,00	131,50
OBSYPKA RUROCIĄGU	0,30	0,30	0,30	0,30
ZAGŁĘBIENIE OSI RUROCIĄGU	1,70	1,70	1,70	1,70
PODSYPKA RUROCIĄGU	0,30	0,30	0,30	0,30
ZAGŁĘBIENIE DNA WYKOPU	2,00	2,00	2,00	2,00
ŚREDNICA, MATERIAŁ	Ø110x10,0 PE 100 SDR 11		Ø110x10,0 PE 100 SDR 11	
SPADEK/DŁUGOŚĆ	l=50,00m i=min 2%o		l=55,00m i=min 2%o	
KĄTY POZIOME			90°	
ODLEGŁOŚĆ	0,00 34,00	34,00 16,00	50,00 55,00	105,00
OZNACZENIA				

Inwestor:
POWIAT PRZASNYSKI
UL. ŚW. STANISŁWA KOSTKI 5
06-300 PRZASNYSZ

Temat projektu:
„ROZBUDOWA Z PRZEBUDOWĄ WRAZ ZE ZMIANĄ SPOSOBU UŻYTKOWANIA BUDYNKU BYŁEJ SZKOŁY PRZEZNACZONEGO NA MŁODZIEŻOWY OŚRODEK WYCHOWAWCZY W ZDZIWÓJ NOWY USYTUOWANEGO na dz. nr 129/4, 130, 10 obręb 0051 ZDZIWÓJ NOWY"

Nazwa rysunku:
PROFIL PRZEKŁADKI SIECI WODOCIĄGOWEJ

Jednostka projektowa:
PROFIL STUDIO ARCHTEKTONICZNE REALIZACJA INWESTYCJI
44-100 Gliwice
ul. Lipowa 12

Projektował: mgr inż. Marcin Raniowski upr. nr. SLK/3499/PWOS/11	Specjalność: Sanitarna	Podpis:	Data: 05.2015
Sprawdził: mgr inż. Dorota Raniowska upr. nr SLK/3889/POOS/11	Specjalność: Sanitarna	Podpis:	
stadium PB	nr rys. ZW 01	Skala: 1:100	Rew.: 0