


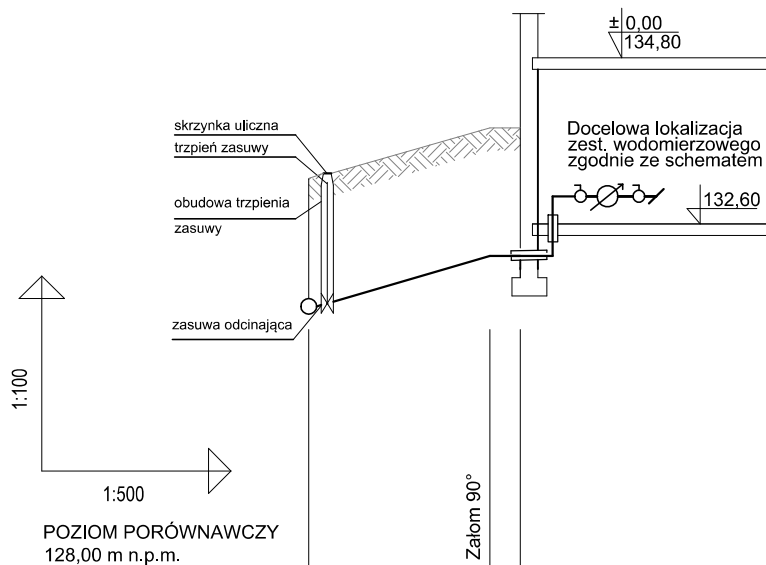

ISTN.RZĘDNA TERENU	133,20	133,87	133,87
RZĘDNA DNA RUROCIĄGU	131,50	132,17	132,17
OBSYPKA RUROCIĄGU	0,30	0,30	0,30
ZAGŁĘBIENIE OSI RUROCIĄGU	1,70	1,70	1,70
PODSYPKA RUROCIĄGU	0,30	0,30	0,30
ZAGŁĘBIENIE DNA WYKOPU	2,00	2,00	2,00
ŚREDNICA, MATERIAŁ	Ø63x3,8 PE 100 SDR17 PN10		
SPADEK/DŁUGOŚĆ			
KĄTY POZIOME		90°	
ODLEGŁOŚĆ OZNACZENIA	0,00	12,00	14,00

Inwestor:
POWIAT PRZASNYSKI
UL. ŚW. STANISŁWA KOSTKI 5
06-300 PRZASNYSZ

Temat projektu:
„ROZBUDOWA Z PRZEBUDOWĄ WRAZ ZE ZMIANĄ SPOSOBU
UŻYTKOWANIA BUDYNKU BYLEJ SZKOŁY PRZEZNACZONEGO
NA MŁODZIEŻOWY OŚRODEK WYCHOWAWCZY W ZDZIWÓJ
NOWY USYTUOWANEGO na dz. nr 129/4, 130, 10 obręb 0051 ZDZIWÓJ NOWY”

Nazwa rysunku:
**PROFIL PRZYŁĄCZA
WODOCIĄGOWEGO**

Jednostka projektowa:

PROFIL

**STUDIO ARCHTEKTONICZNE
REALIZACJA INWESTYCJI**

44-100 Gliwice
ul. Lipowa 12

Projektował:
mgr inż. Marcin Raniowski
upr. nr. SLK/3499/PWOS/11

Specjalność:
Sanitarna

Podpis:

Data:

Sprawdził:
mgr inż. Dorota Raniowska
upr. nr SLK/3889/POOS/11

Specjalność:
Sanitarna

Podpis:

05.2015

stadium

PB

nr rys.

ZW 02

Skala:

1:100

Rew.:

0