


SCHEMAT ZESTAWU WODOMIERZOWEGO

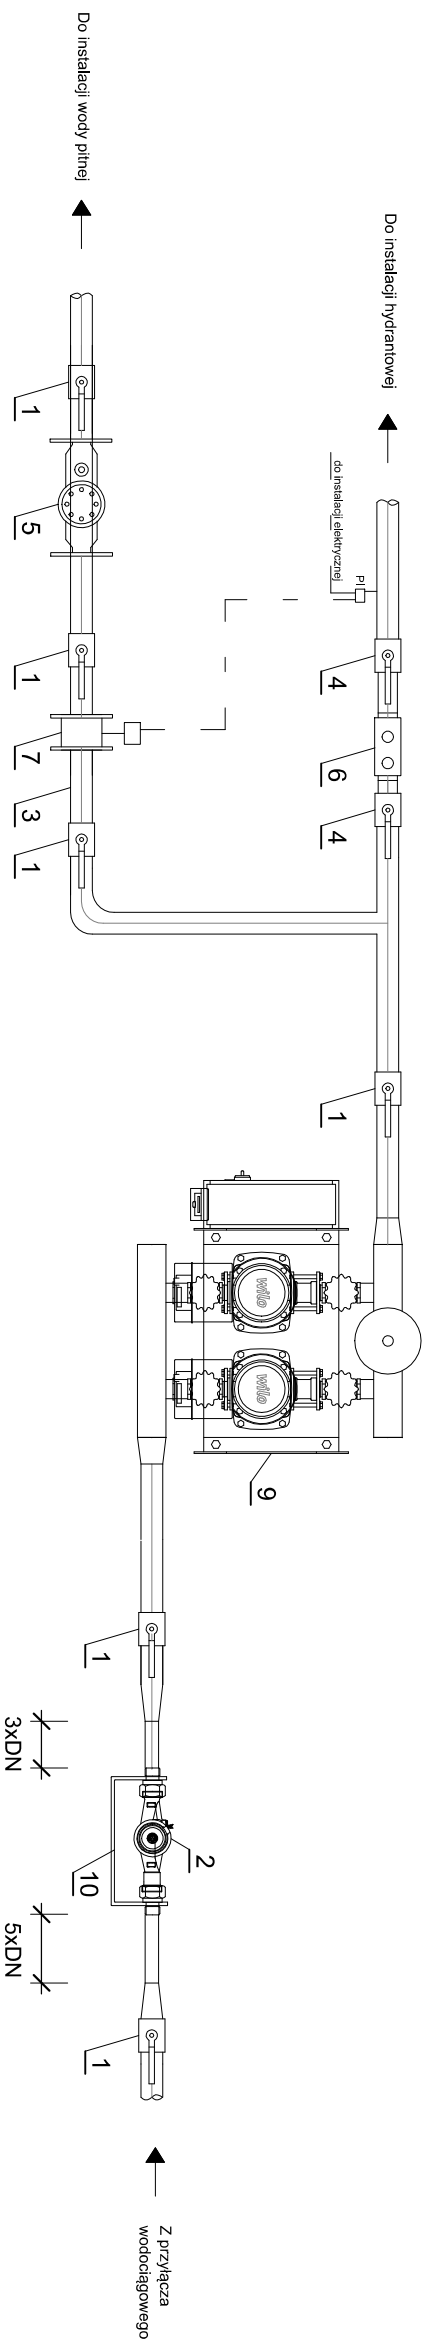

LEGENDA

- 1 Zawór gwintowany DN65 np. firmy Genebre
- 2 Wodomierz DN32 np. typu JS 10 firmy Apator
- 3 Filttr siatkowy do wody DN65 np. FY69P-20A firmy Honeywell
- 4 Zawór gwintowany DN50 np. firmy Genebre
- 5 Izolator przepływów zwrotnych typu BA DN65 np. BA4760 firmy SOCLA
- 6 Izolator przepływów zwrotnych typu EA DN25 np. EA251 firmy SOCLA
- 7 Zawór elektromagnetyczny z cewką 230V np. EV220B NC + BE230AS firmy Danfoss + układ ręcznego otwarcia
- 9 Zestaw hydroforowy SiBoost Smar t 2 Hel ix VE 606 firmy Wilo
- 10 Konsola wodomierzowa dla wodomierza DN32
- P1 Presostat np. KPI firmy Danfoss - 0,2-8,0 bara

Inwestor: POWIAT PRZASNYSKI UL. ŚW. STANISŁAWA KOSTKI 5 06-300 PRZASNYSZ		Jednostka projektowa: PROFIL STUDIO ARCHYTEKTONICZNE REALIZACJA INWESTYCJI	
Temat projektu: „ROZBUDOWA Z PRZEBUDOWĄ WRAZ ZE ZMIANĄ SPOSOBU UŻYTKOWANIA BUDYNKU BYŁEJ SZKOŁY PRZEZNACZONEGO NA MŁODZIEŻOWY OŚRODEK WYCHOWAWCZY W ZDZIWÓJ NOWY USTYJOWANEGO na dz. nr 129/4, 130, 10 obręb 0051 ZDZIWÓJ NOWY”		44-100 Gliwice ul. Lipowa 12	
Nazwa rysunku:		05.2015	
SCHEMAT ZESTAWU WODOMIERZOWEGO		0	