


KONCEPCJA ZAGOSPODAROWANIA PRZASNYSKIEJ STREFY GOSPODARCZEJ – KOMPLEKS SIERAKOWO

ZAŁ. NR 4

SKALA 1:10000

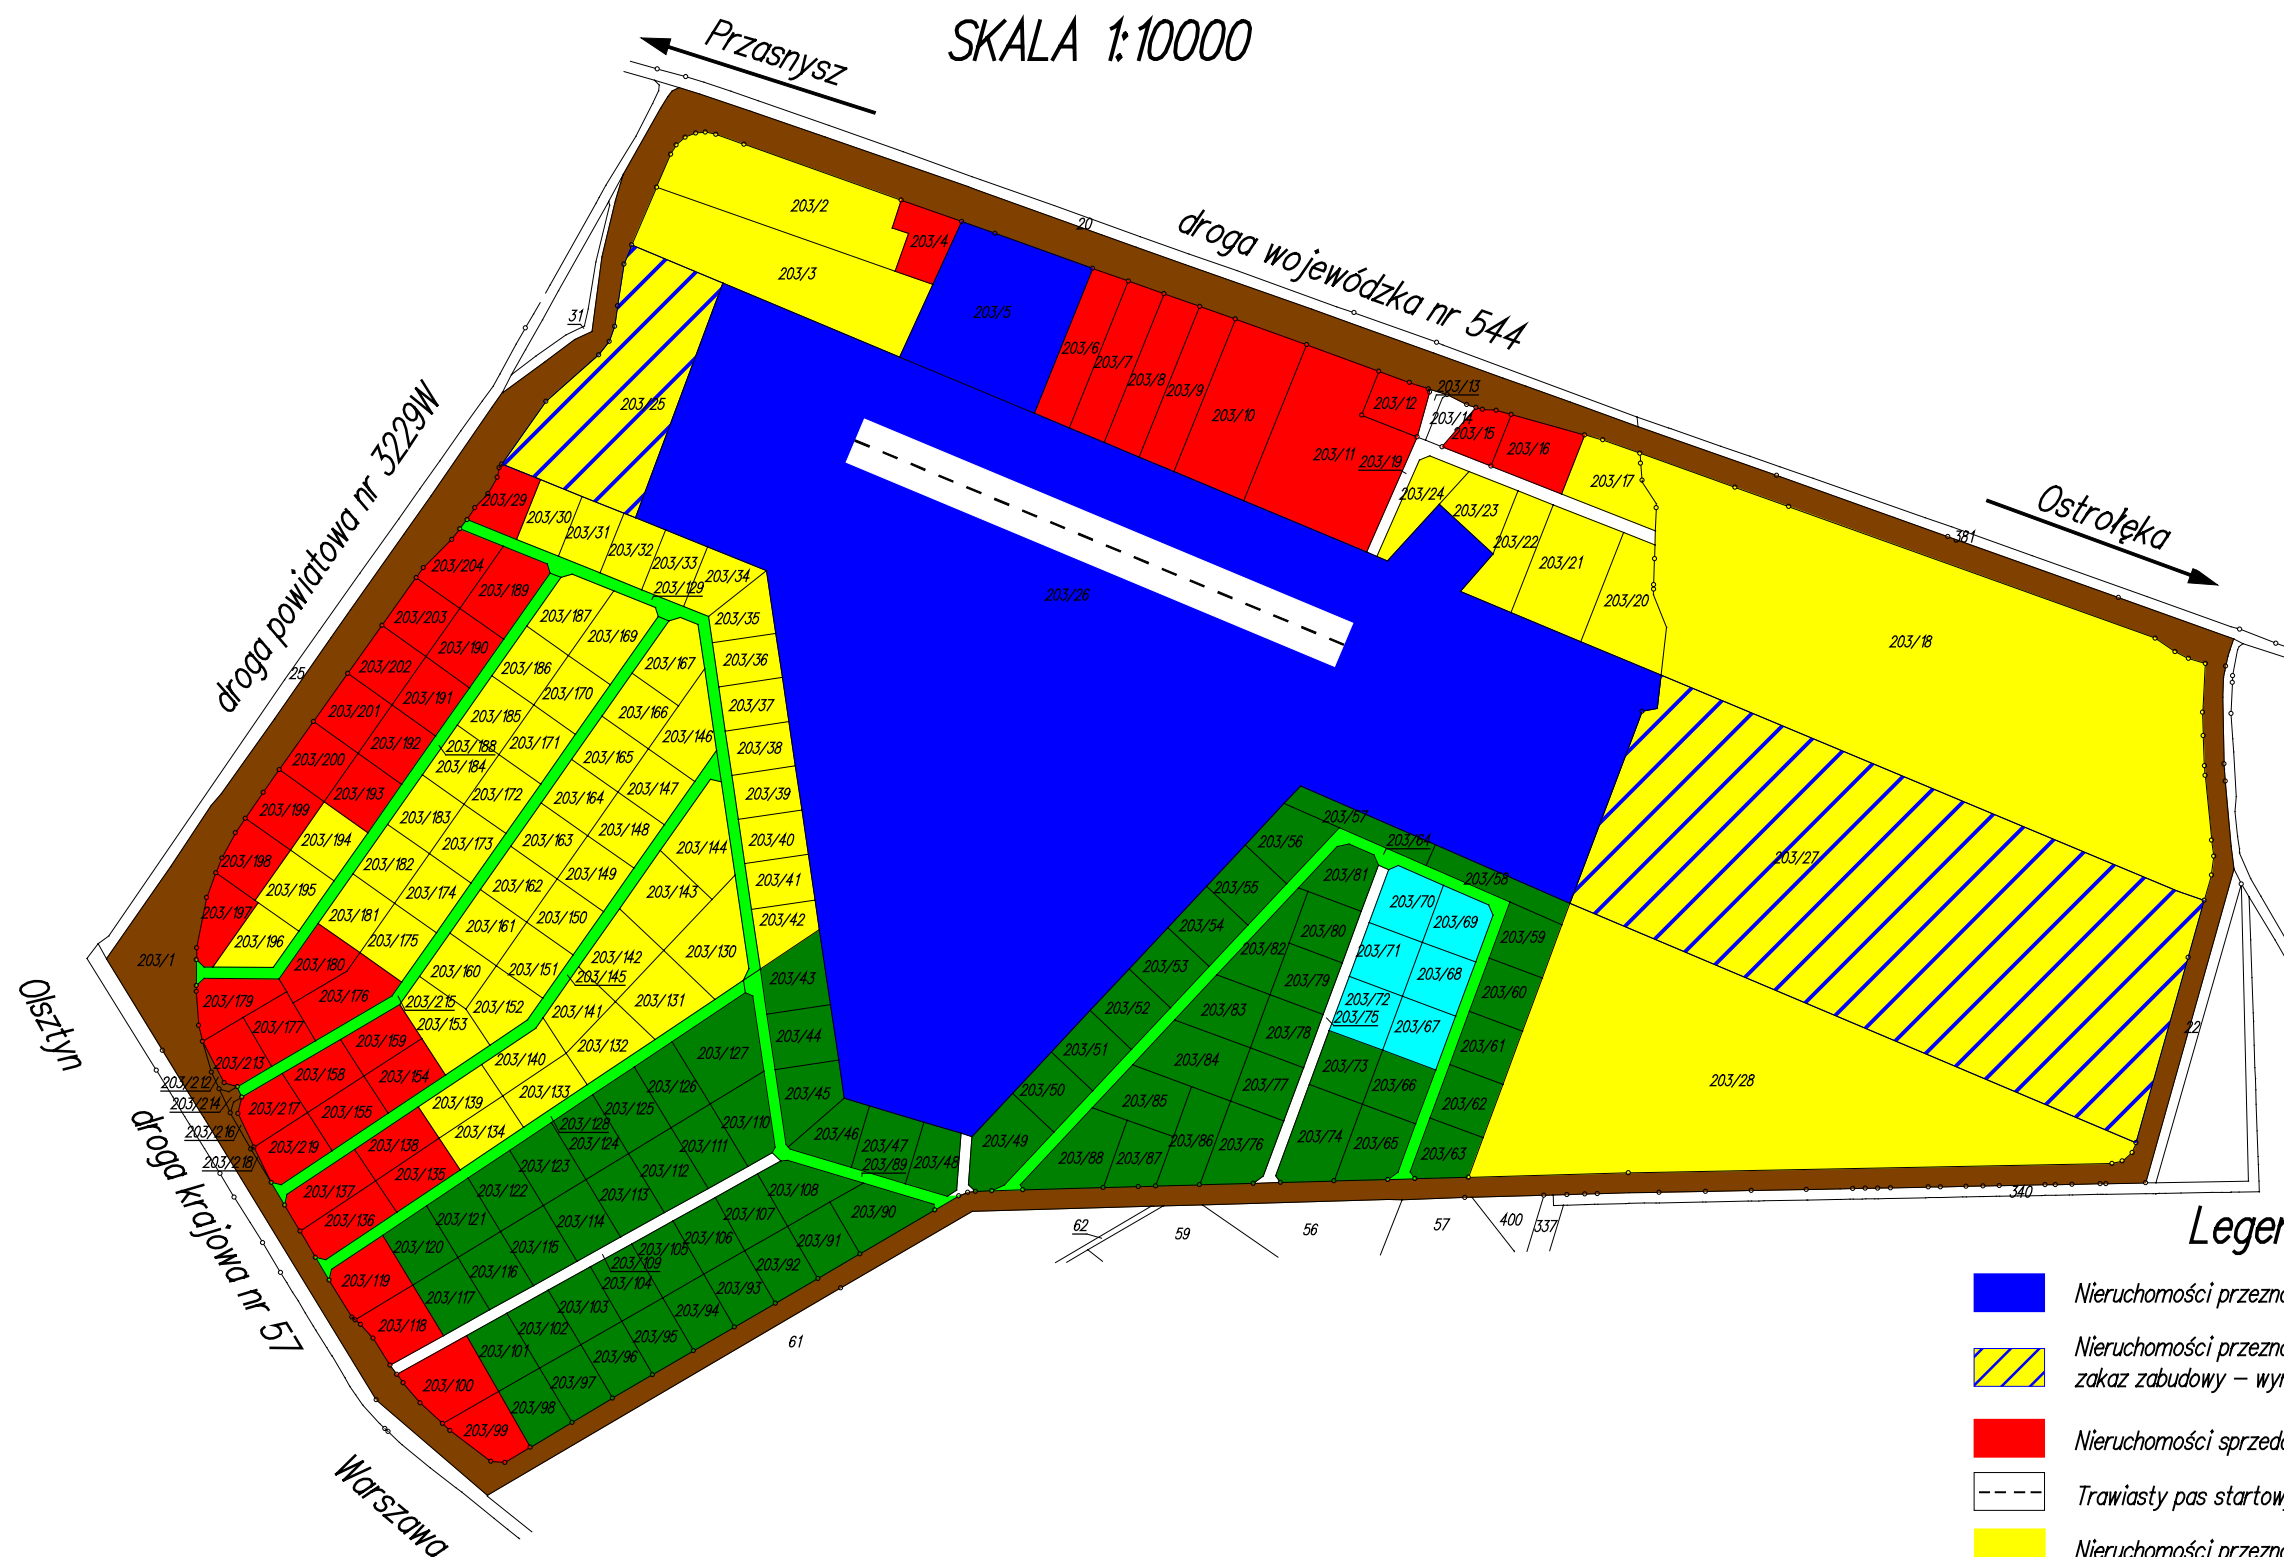

Legenda mapy:

- Nieruchomości przeznaczone do sprzedaży na cele lotnicze
- Nieruchomości przeznaczone do sprzedaży przy zachowaniu funkcji rolniczej, zakaz zabudowy – wymagane zabezpieczenie dla łódziska
- Nieruchomości sprzedane pod inwestycje
- Trawiasty pas startowy łódziska, użytkowany przez lekkie samoloty turystyczne i biznesowe
- Nieruchomości przeznaczone do sprzedaży jako tereny produkcyjno – składowo – usługowe
- Nieruchomości przeznaczone do sprzedaży jako tereny produkcyjno – składowo – usługowe w Tarnobrzkiej Specjalnej Strefie Ekonomicznej Euro-Park Wiskosan – Podstrefa Przasnysz
- Droga Powiatowa – Obwodnica Przasnyskiej Strefy Gospodarczej w Sierakowie wraz z pasem infrastrukturalnym (sieci: wodno–kanalizacyjna, deszczowa, energetyczna, teleinformatyczna)
- Zakres projektu – droga wewnętrzna wraz z pasem infrastrukturalnym obejmującym wodę, kanalizację sanitarną, kanalizację deszczową, instalacje elektroenergetyczną i telefoniczną
- Nieruchomości oddane w dzierżawę

Całkowita powierzchnia – 306ha