


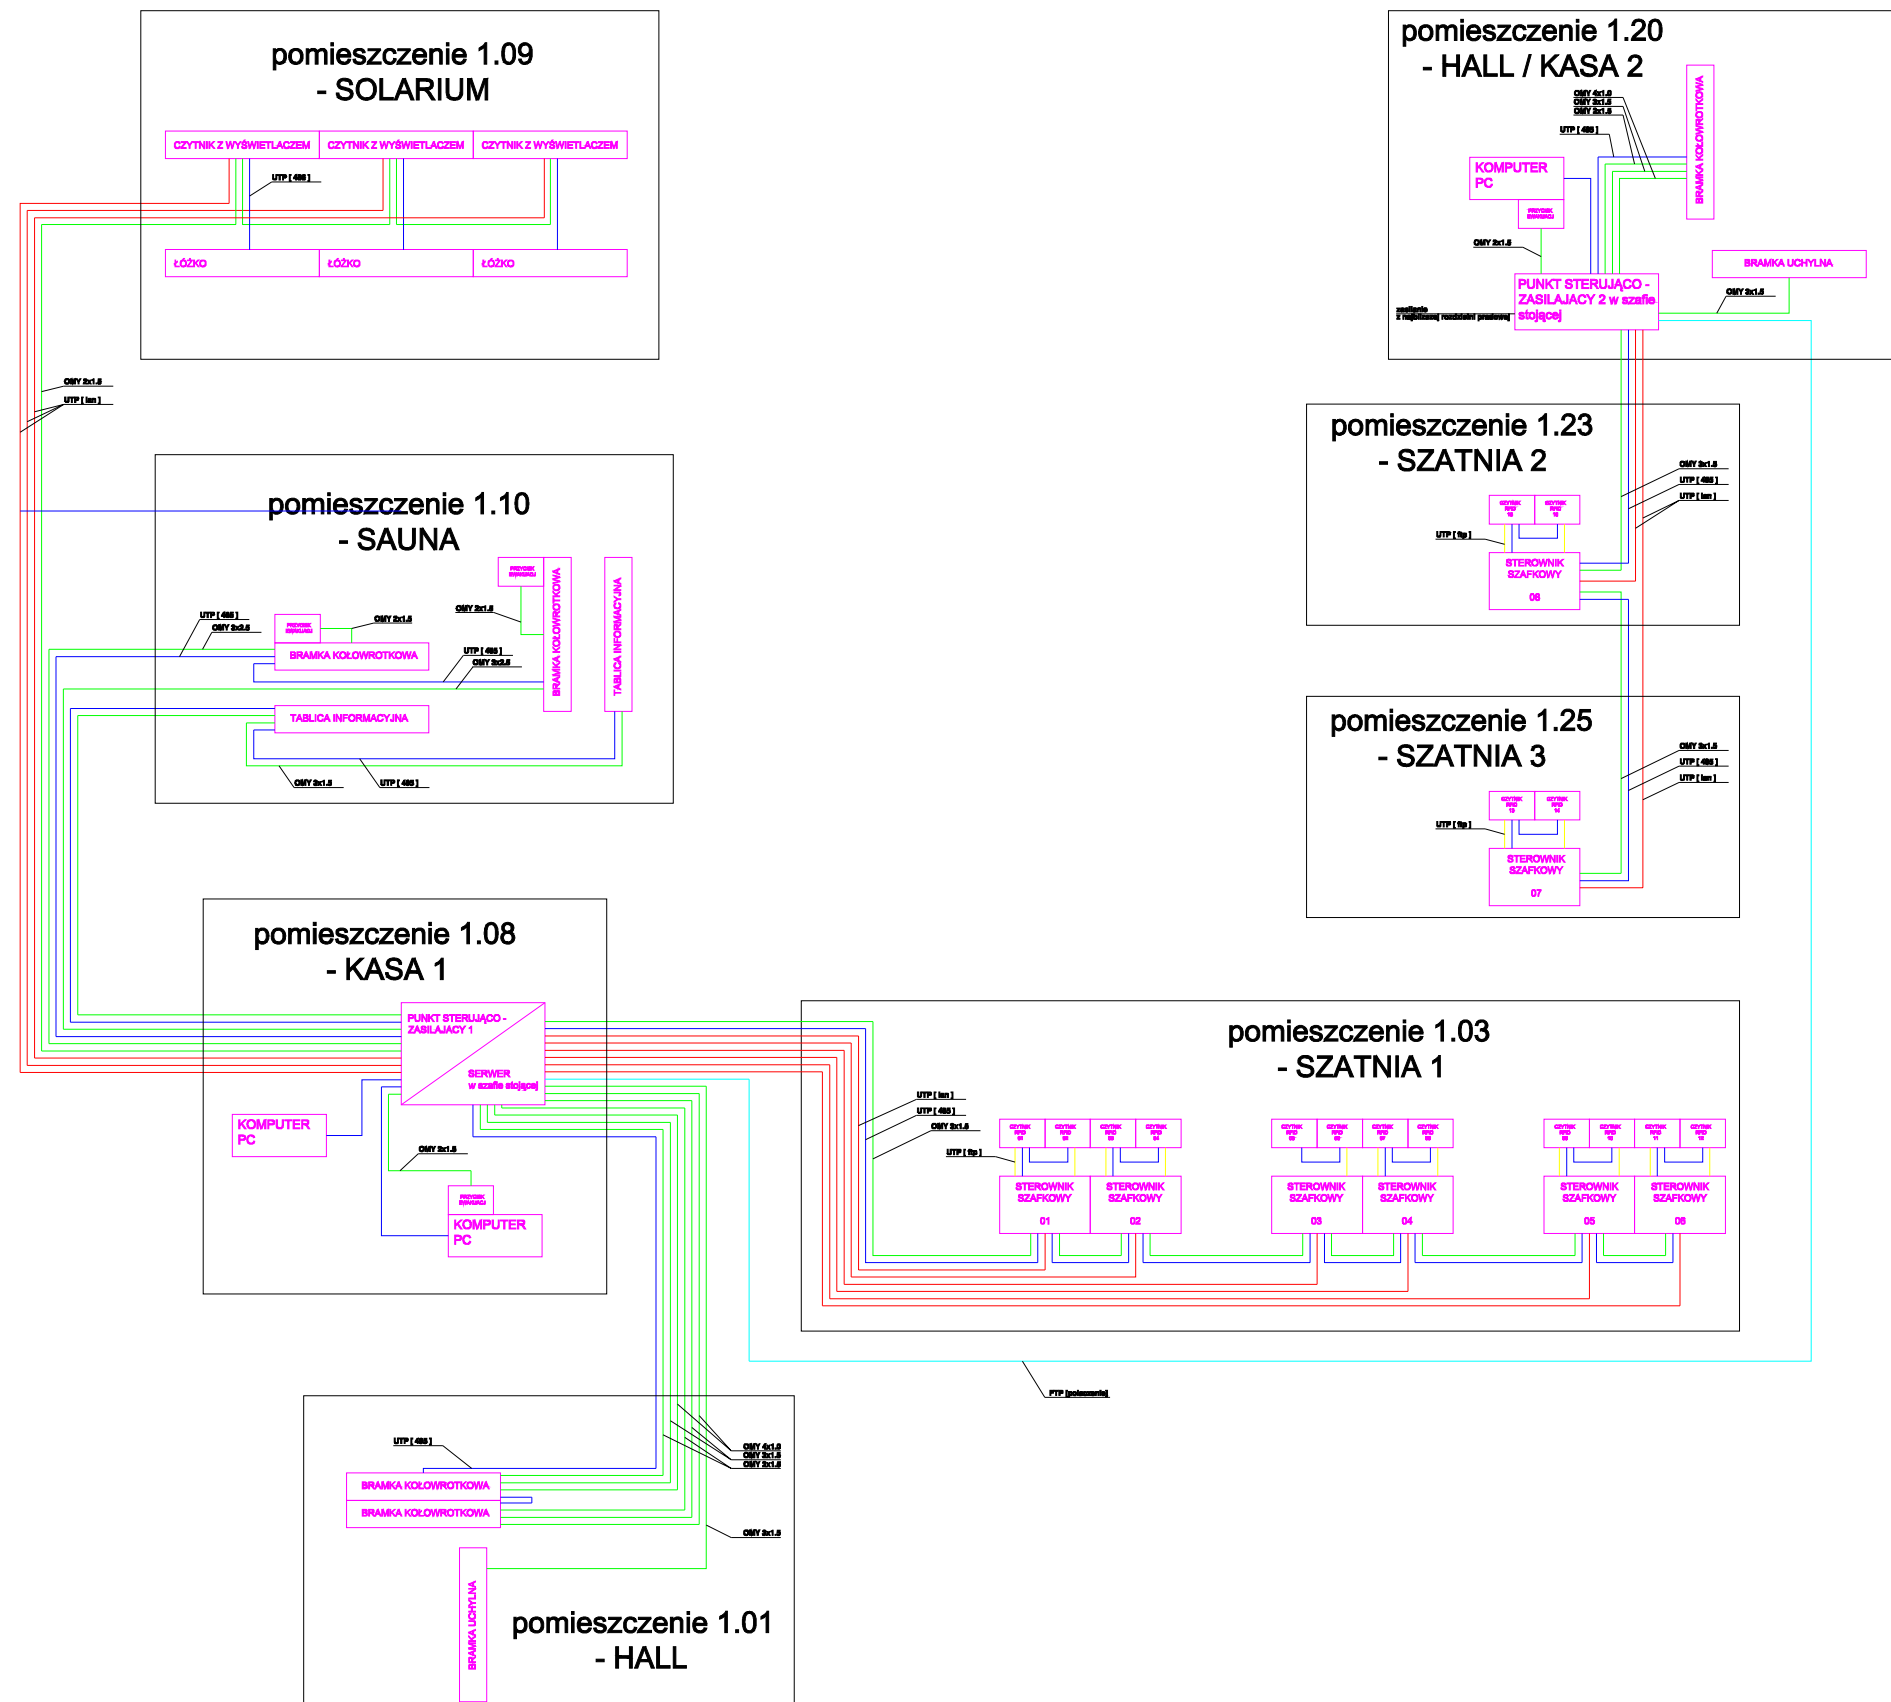

OKABLOWANIE:

- okablowanie łączące punkty kasowe z serwerem typu FTP
- okablowanie zasilające typu OMY
- okablowanie sterujące typu UTP [485]
- okablowanie sterujące typu UTP [1an]
- okablowanie sterujące typu UTP [ftp]

0 1m 2m 3m 4m 5m
PROJEKT NIE MOŻE BYĆ WYKORZYSTYWANY BEZ ZGODY AUTORA
COPYRIGHT (C) TT SOFT SP. Z O.O.

TT SOFT SP. Z O.O.
35-105 RZESZÓW, UL. PRZEMYSŁOWA 9A
TEL. (17) 854 79 57, FAX. (17) 854 79 75

BUDOWA : KRYTA PŁYWAŁNIA Z ZAPLECZEM,
BASEN REKREACYJNY Z ZAPLECZEM
SOCJALNO-SZATNIOWYM WRAZ Z ZAGOSPODAROWANIEM
TERENU W RAMACH MAZOWIECKIEGO CENTRUM
SPORTÓW ZIMOWYCH –KOMPLEKS CHORZELE

INWESTOR : POWIAT PRZASNYSKI
UL. ŚW. ST. KOSTKI 5
06-300 PRZASNYSZ

OPRACOWAŁ :		PODPISŁ :
MGR INŻ. GRZEGORZ URBAN		
SPRAWDZIŁ :		
SPEC. DS. SYSTEMU ESOK MAREK BROCHOWICZ		

DOKUMENTACJA WYKONAWCZA

RYSunek:
SCHEMAT BLOKOWY SYSTEMU ESOK

NR RYS.	DATA	SKALA
ESOK_01	STYCZEŃ 2012	