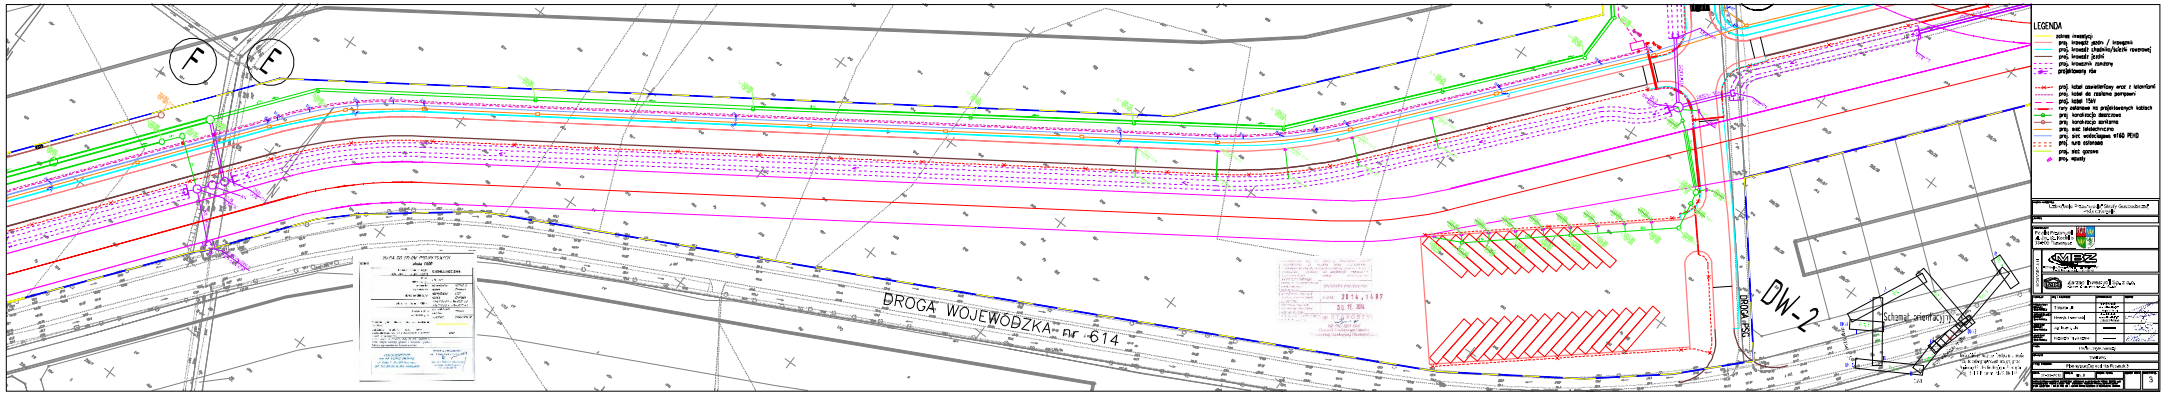

F
E
DROGA WOJEWÓDZKA nr 614
DW-2
DROGA PSG
Schemat orientacyjny
LEGENDA