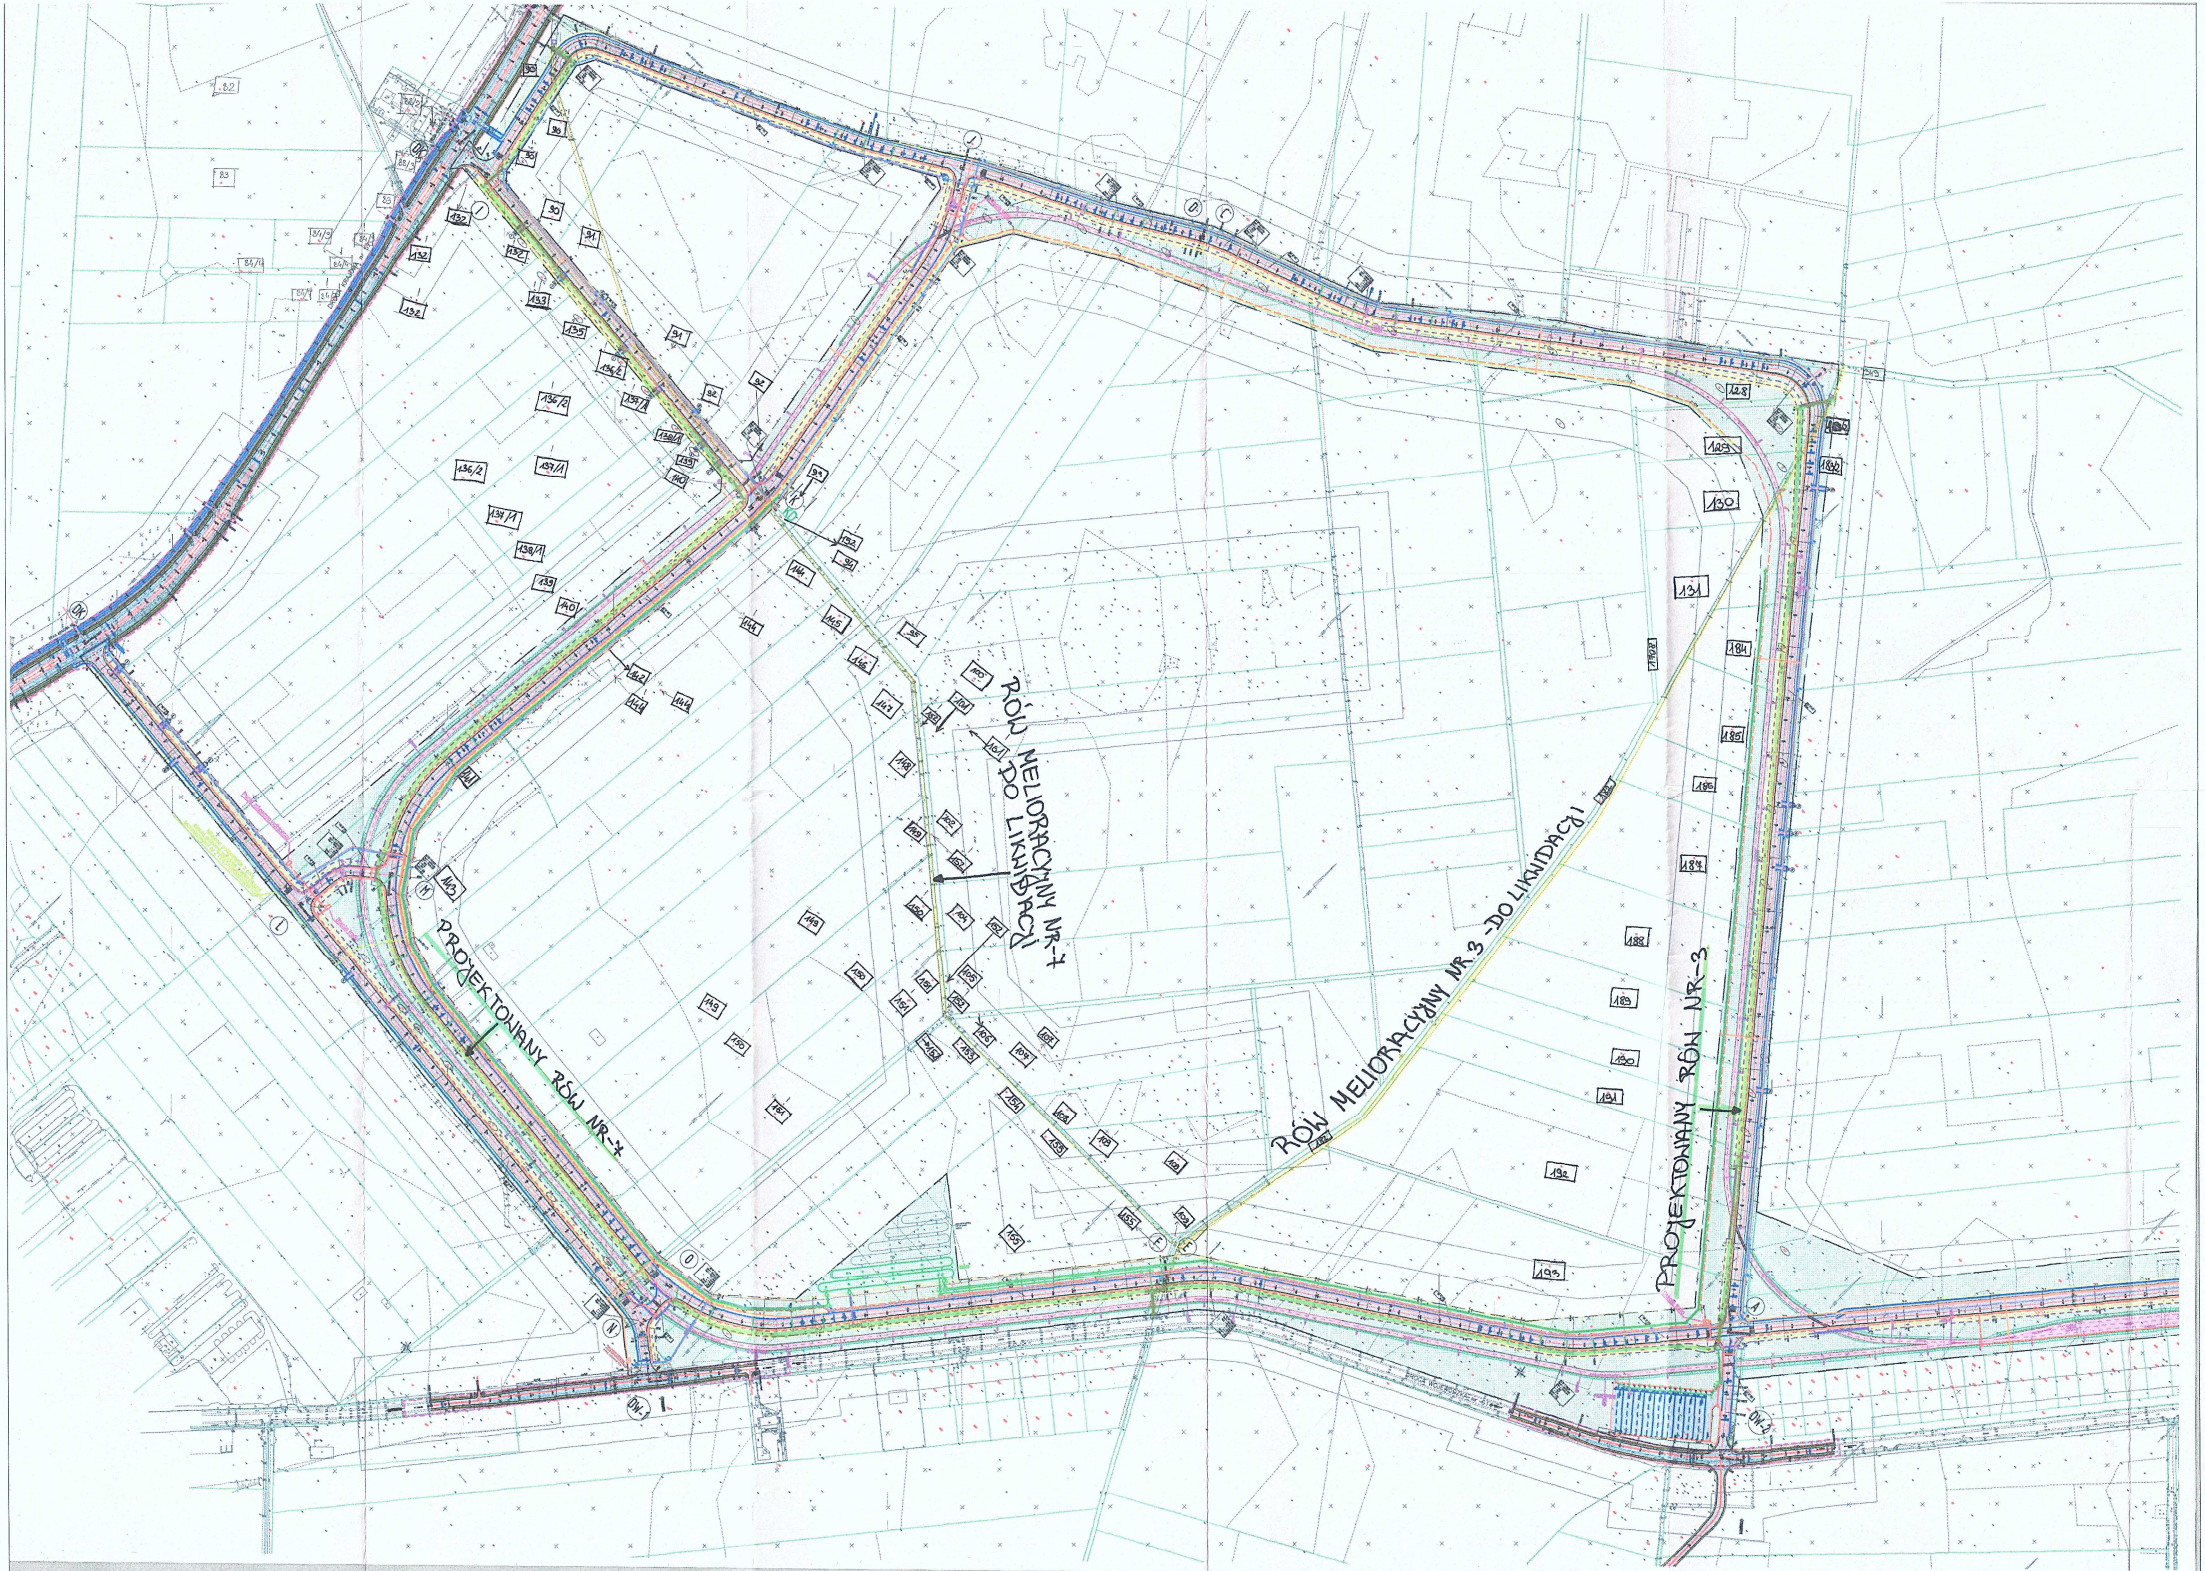
RÓW MELIORACYJNY NR-4 DO LIKWIDACJI
PROJEKTOWANY RÓW NR-4
RÓW MELIORACYJNY NR-3 -DO LIKWIDACJI
PROJEKTOWANY RÓW NR-3