

OPIS TECHNICZNY

**„Przebudowa chodnika w m. OBRĄB
w ciągu drogi powiatowej nr 2361W
Brzozowo Maje - Dzierzgowo - Rzęnowo - Grójec - Klewki
od km 31+360 do km 31+430, strona lewa”**

Stan istniejący:

Odcinek drogi objęty planem robót jest częścią ciągu drogowego drogi powiatowej nr 2361W przebiegającym przez wieś Obrąb.

Zakres planowanych prac:

1. Roboty przygotowawcze i wykończeniowe - polegające na geodezyjnym wyznaczeniu robót w terenie:

- sprawdzenie wyznaczenia sytuacyjnego i wysokościowego w terenie,
- wykonanie geodezyjnej inwentaryzacji wykonanych robót budowlanych.

2. Roboty ziemne – polegające na wykonaniu zdjęcia warstwy humusu z pobocza gruntowego na szerokości planowanego ciągu pieszego oraz zjazdów do posesji i zatoki autobusowej, wykonaniu koryta w istniejącym poboczu gruntowym z przemieszczeniem urobku poza teren robót.

3. Wykonanie podbudowy:

- **z kruszywa łamanego 0/31,5** o grubości warstwy 15 cm pod nawierzchnię zjazdów do posesji; kruszywo rozłożone i zagęszczone przy użyciu zagęszczarek bądź walców.
- **z kruszywa naturalnego** stabilizowanego mechanicznie pod nawierzchnię chodnika o grubości 10 cm po zagęszczeniu.


4. Nawierzchnia chodnika z paskiem zdobniczym wykonana z betonowej kostki brukowej „6”, obramowana od strony jezdni krawężnikiem betonowym 15 x 30 cm posadowionym na ławie betonowej, od strony posesji obrzeżem betonowym 30 x 8 (zgodnie z Katalogiem Powtarzalnych Elementów Drogowych – karta 03.15). Szerokość nawierzchni chodnika wraz z krawężnikiem 1,5 m.

5 . Nawierzchnia zjazdu z betonowej kostki brukowej „8” w kolorze paska zdobniczego, ułożonej na podsypce cementowo-piaskowej o grubości 5 cm z wypełnieniem spoin zaprawą cementowo-piaskową.

6. Nawierzchnia zatoki autobusowej z betonowej kostki brukowej „8” w kolorze szarym, ułożonej na podsypce cementowo-piaskowej o grubości 5 cm z wypełnieniem spoin zaprawą cementowo-piaskową.


7. Odwodnienie

Naturalny spadek poprzeczny w kierunku jezdni dalej spadkiem w kierunku przydrożnego rowu przy drodze w ciągu drogi powiatowej nr 2361W.

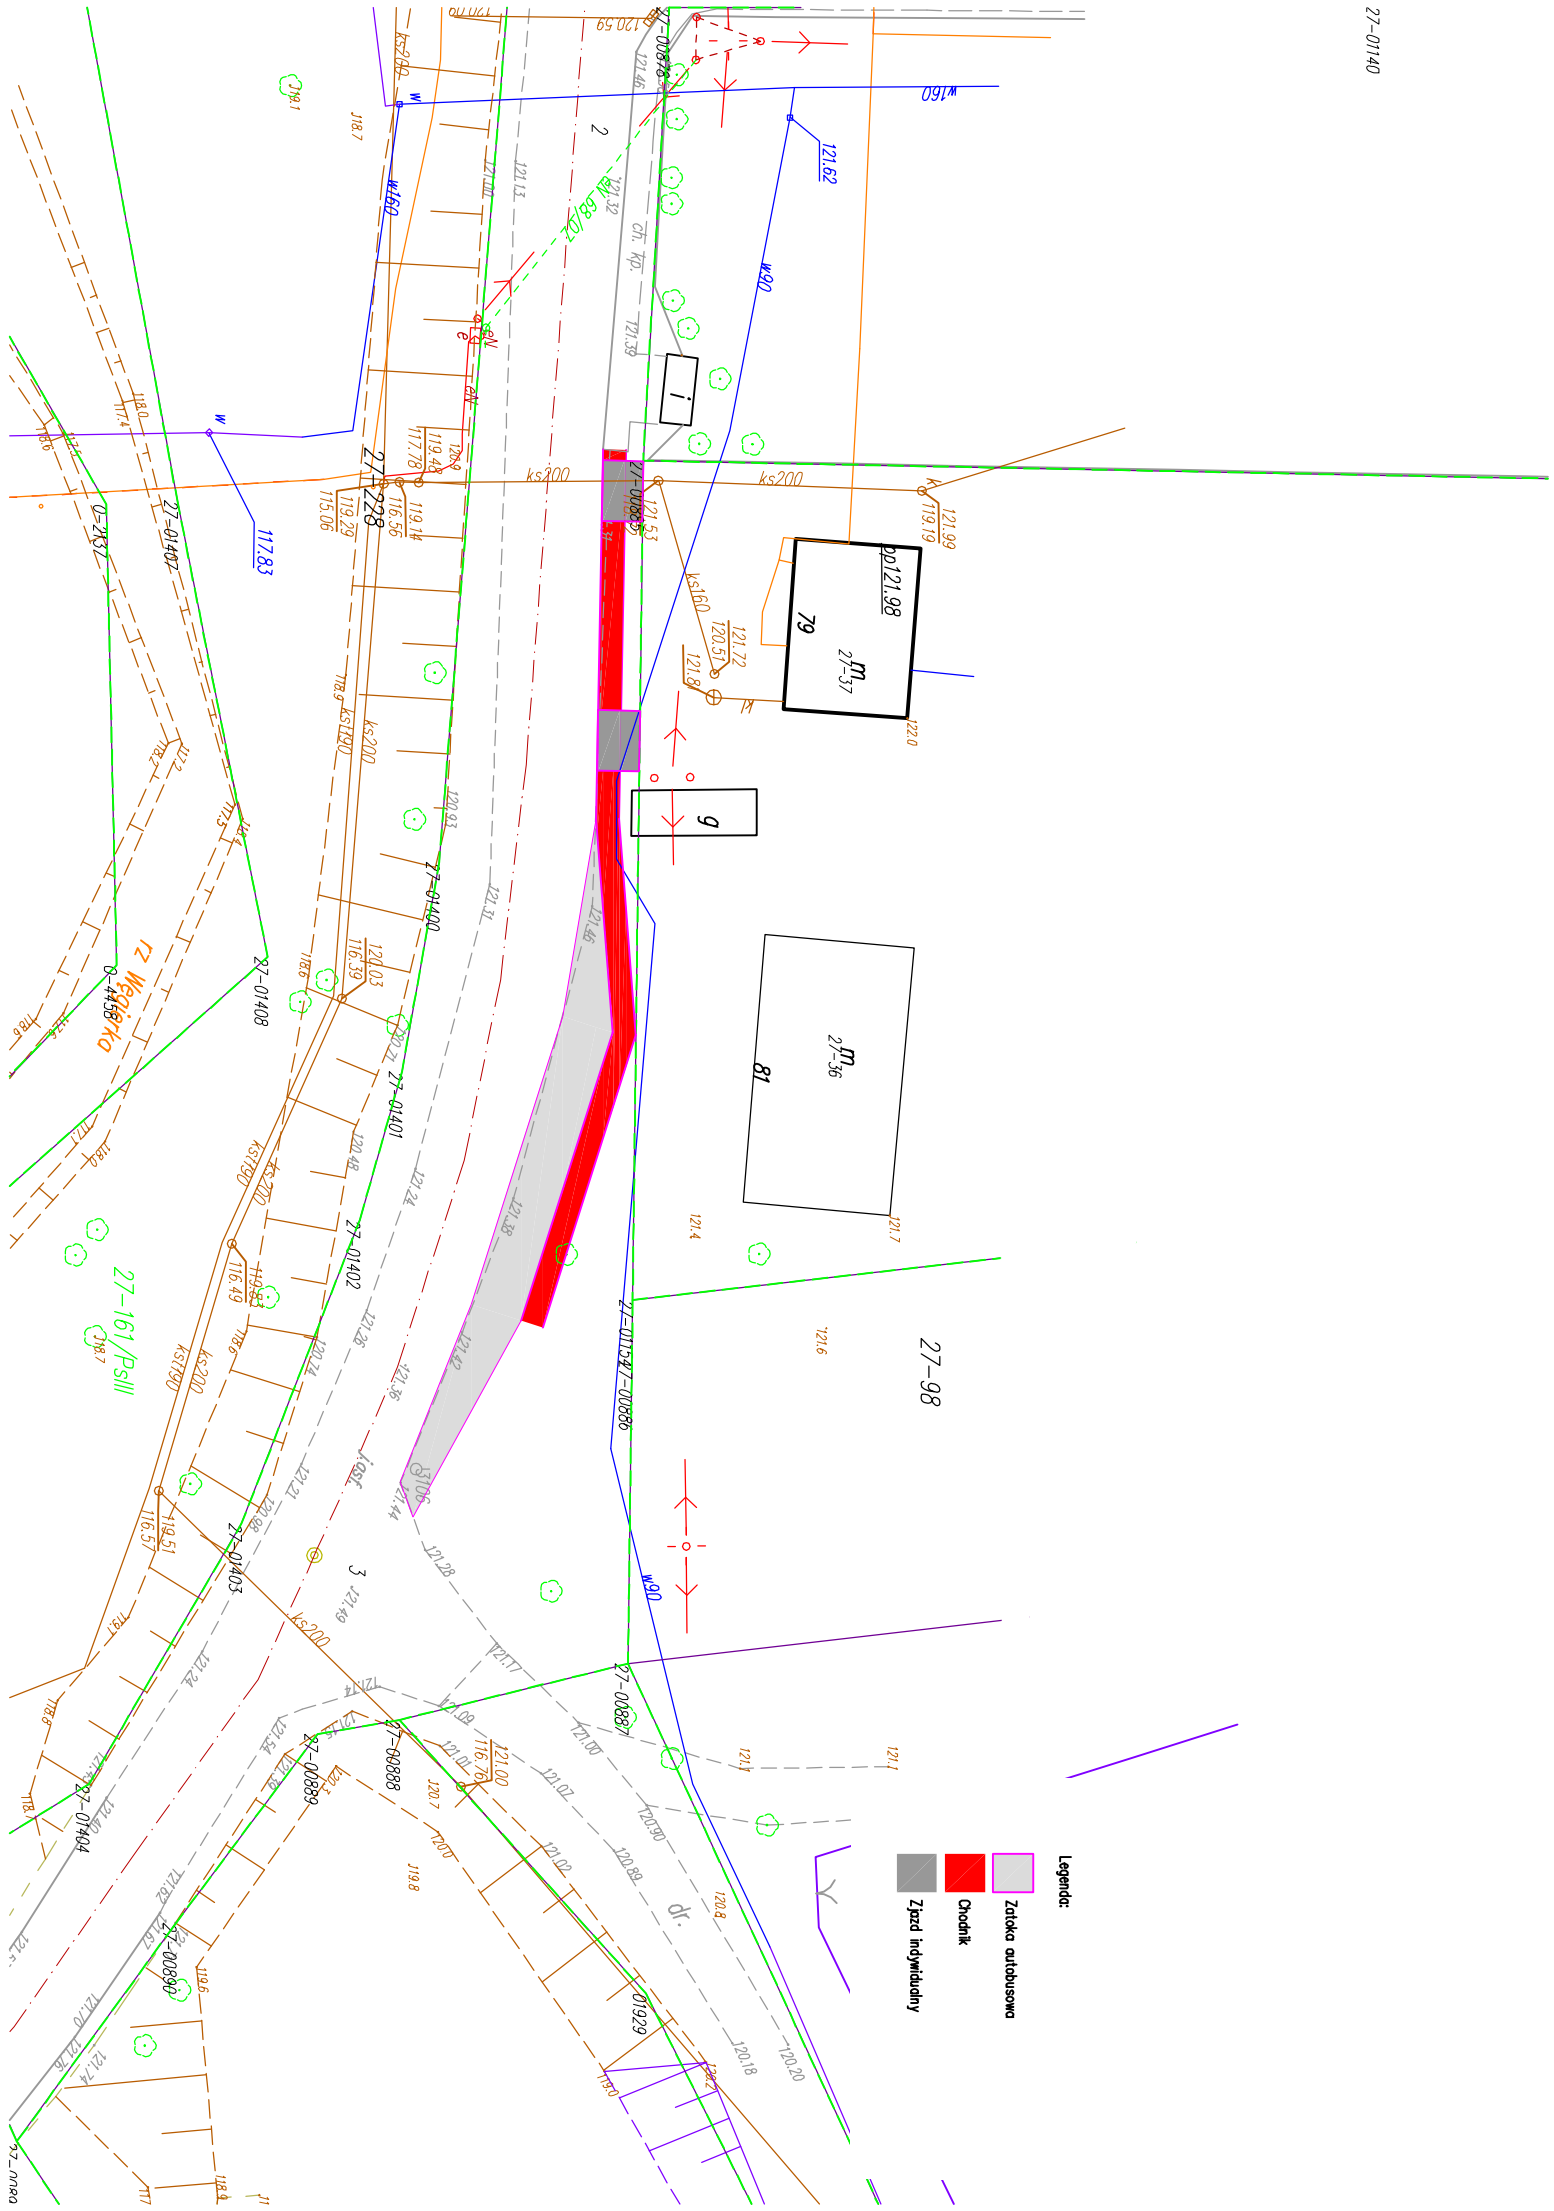


Szczegół skala 1:10

Przekrój poprzeczny chodnika

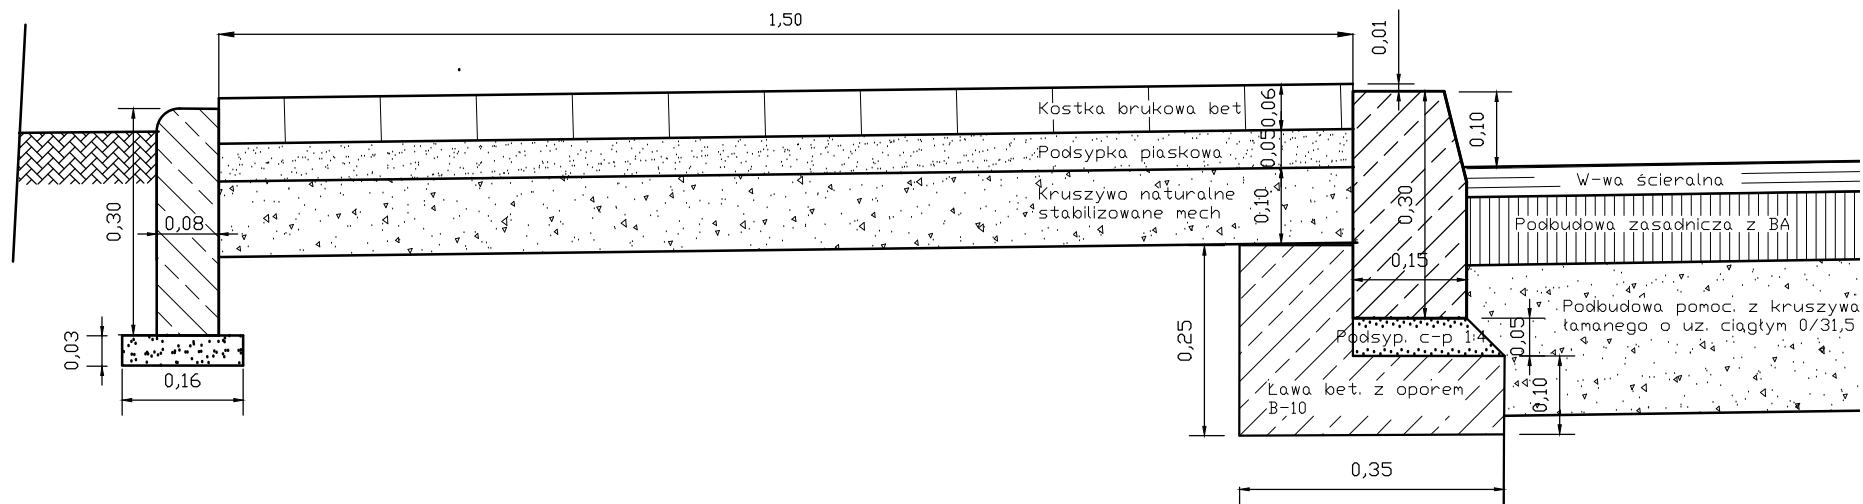

Szczegół skala 1:10

Przekrój poprzeczny zjazdu indywidualnego

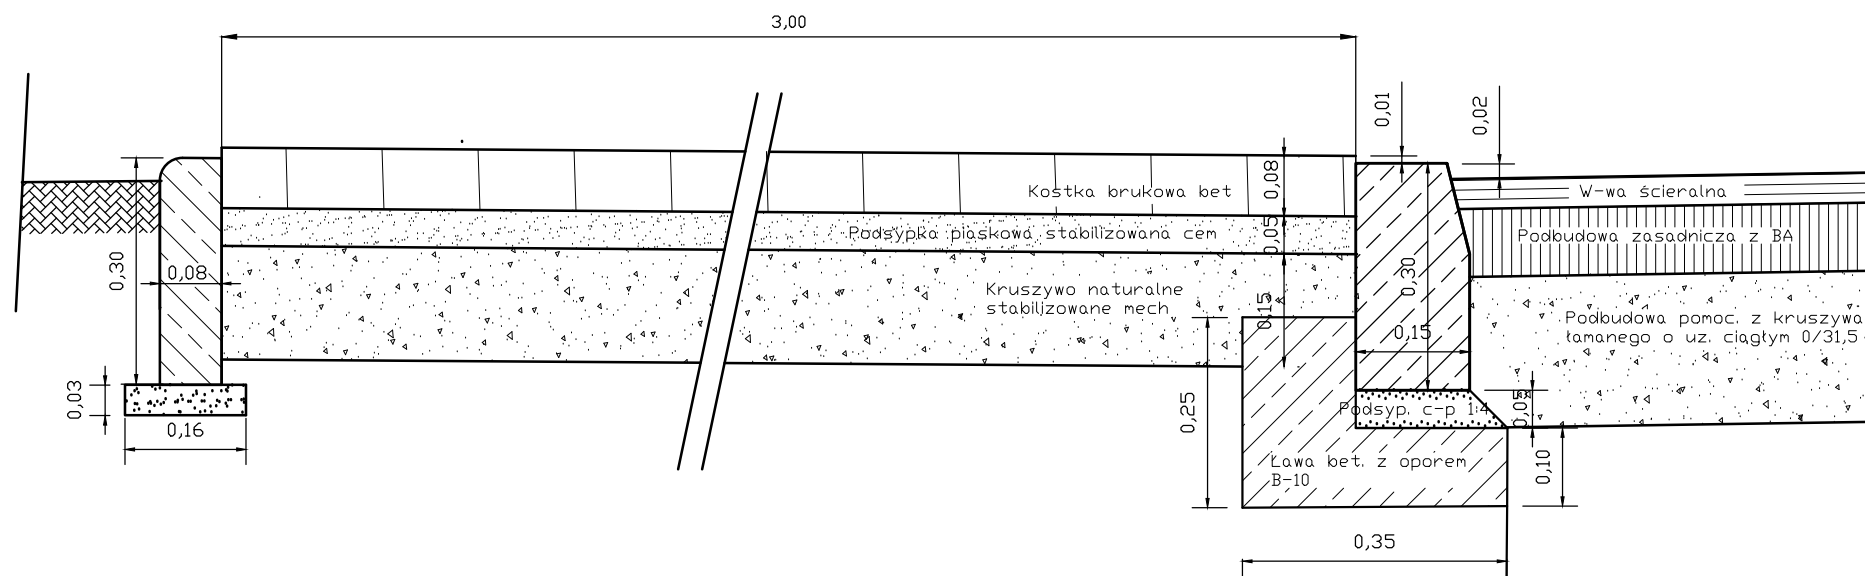

Szczegół skala 1:50

Widok zjazdu indywidualnego

