BALUSTRADA BLz 3 - 1 szt.

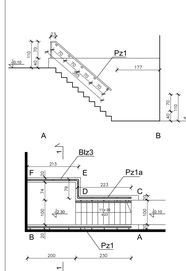

ZESTAWIENIE ELEMENTÓW

STALOWE MALOWANE PROSZKOWO
KOL. RAL 9006

BALUSTRADA Blz 3 - szt. 1

PORĘCZ OKRĄGŁA	– rura ⌀50mm:	dł.=5,39mb
SŁUPKI OKRĄGŁE	– rura ⌀50mm:	dł.=7,20mb
SŁUPKI OKRĄGŁE	– rura ⌀20mm:	dł.=37,80mb

POCHWYT Pz 1 i Pz 1a - 1 szt.

ŁĄCZNE ZESTAWIENIE DŁUGOŚCI ELEMENTÓW:

POCHWYT	– STAL NIERDZEWNA ⌀60	– 6,56 mb
UCHWYTY	– STAL NIERDZEWNA ⌀25	– 1,20 mb

DETAL MOCOWANIA POCHWYTU
skala 1:10

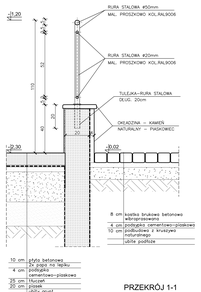

PRZEKRÓJ 1-1
skala 1:10

BALUSTRADA BLz 2 - 1 szt.

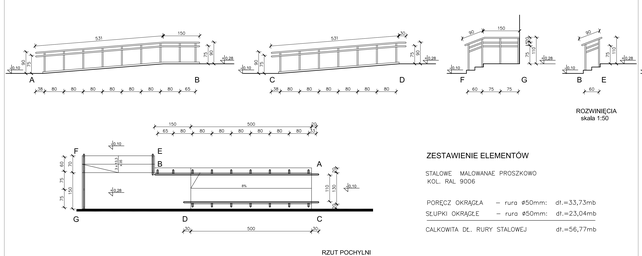

ROZWINIĘCIA
skala 1:50

RZUT POCHYLNI
skala 1:50

ZESTAWIENIE ELEMENTÓW

STALOWE MALOWANE PROSZKOWO
KOL. RAL 9006

PORĘCZ OKRĄGŁA	– rura ⌀50mm:	dł.=33,73mb
SŁUPKI OKRĄGŁE	– rura ⌀50mm:	dł.=23,04mb
CAŁKOWITA DŁ. RURY STALOWEJ		dł.=56,77mb

BALUSTRADA BLz 1 - 1 szt.

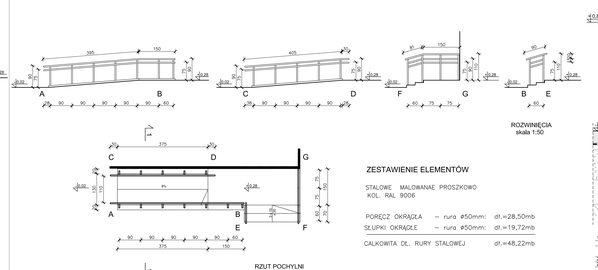

ROZWINIĘCIA
skala 1:50

RZUT POCHYLNI
skala 1:50

ZESTAWIENIE ELEMENTÓW

STALOWE MALOWANE PROSZKOWO
KOL. RAL 9006

PORĘCZ OKRĄGŁA	– rura ⌀50mm:	dł.=28,50mb
SŁUPKI OKRĄGŁE	– rura ⌀50mm:	dł.=19,72mb
CAŁKOWITA DŁ. RURY STALOWEJ		dł.=48,22mb

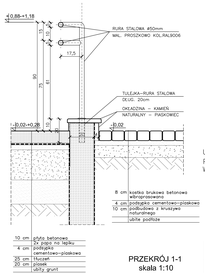

PRZEKRÓJ 1-1
skala 1:10

UWAGA:
PRZED ZAMÓWIENIEM MATERIAŁÓW
WYMIARY SPRAWDZIĆ NA BUDOWIE

ZESTAWIENIE BALUSTRAD ZEWNĘTRZNYCH
skala 1:50

ARCHITEKTONICZNE PRZEDSIĘBIORSTWO PROJEKTOWE
ul. Kościuszki 1, 71-552 Szczecin, tel. 91 433 76 00, fax 91 433 76 01

Projektował:	mgr inż. arch.		
Sprawdził:	mgr inż. arch.		
Rysował:	mgr inż. arch.		
Data:	2020	Nr umowy:	
Skala:	1:50	Nr rys.:	Ab-3BW

ZESTAWIENIE BALUSTRAD ZEWNĘTRZNYCH