


# PLAN ORIENTACYJNY

## SKALA 1 : 100 000

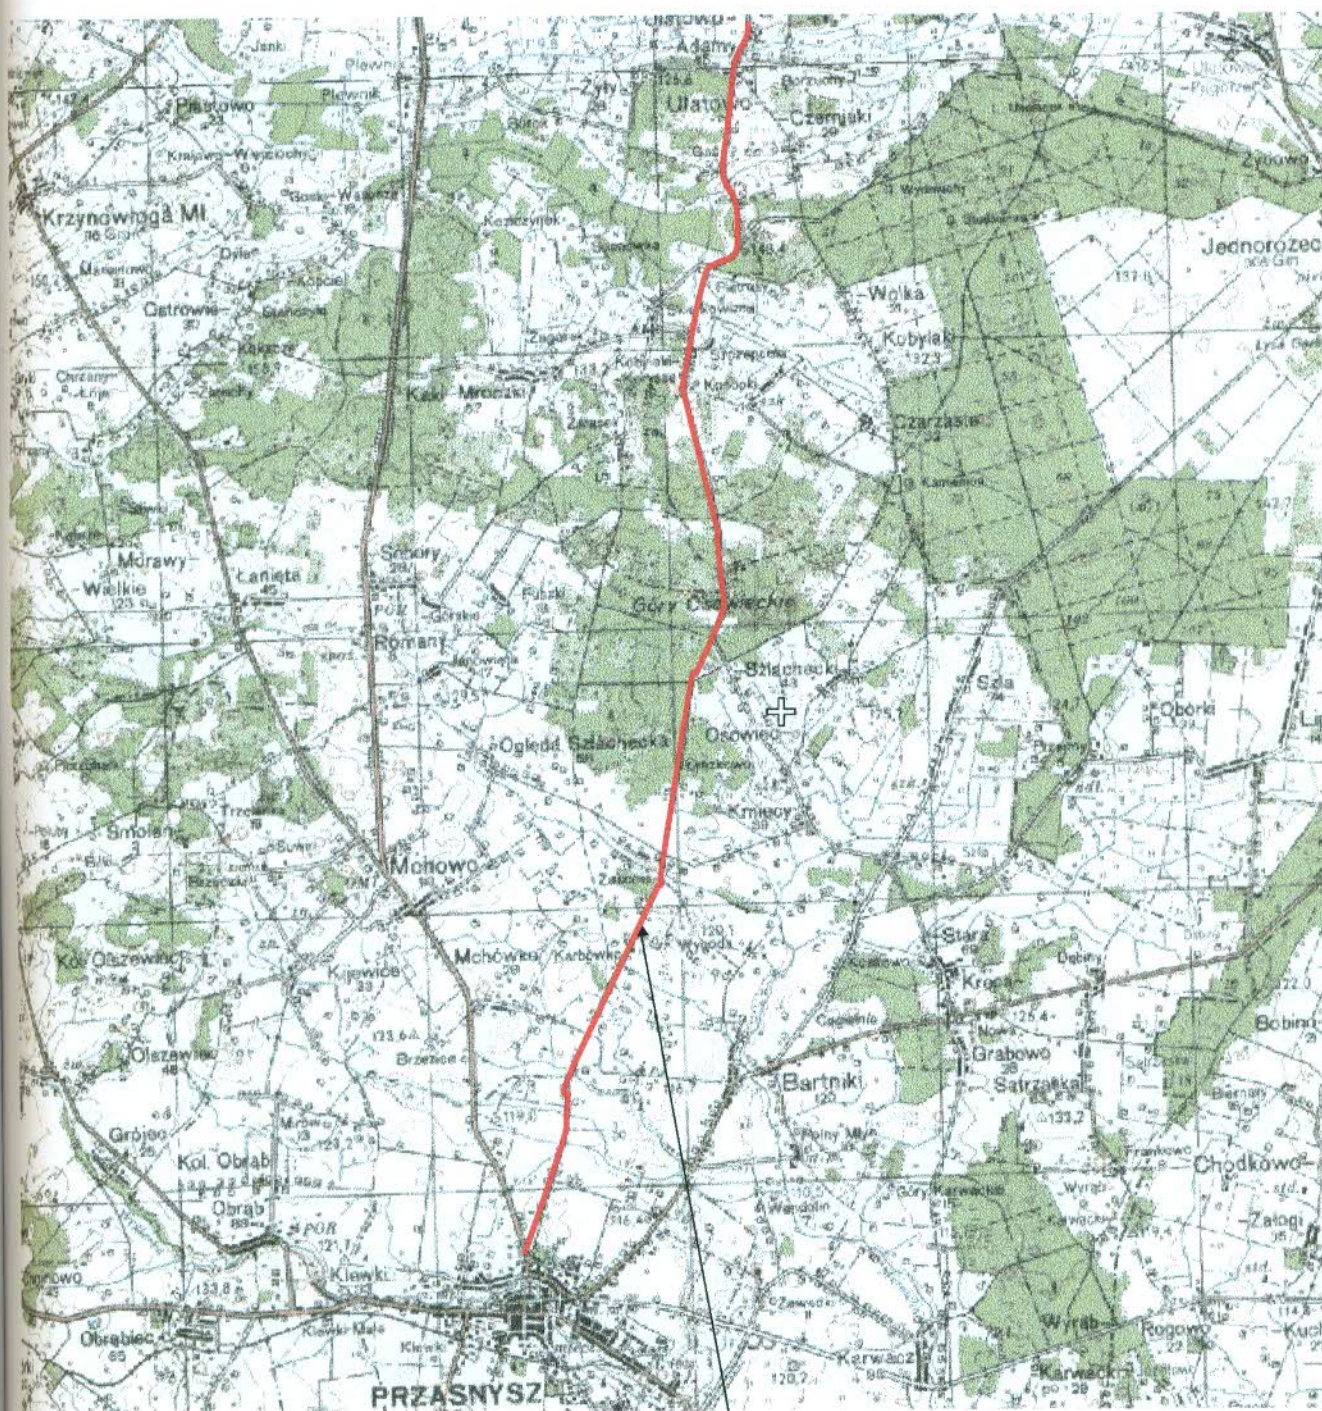


Projektowana Droga Powiatowa nr 3213W

Rys nr 1a

# PLAN ORIENTACYJNY

SKALA 1 : 100 000

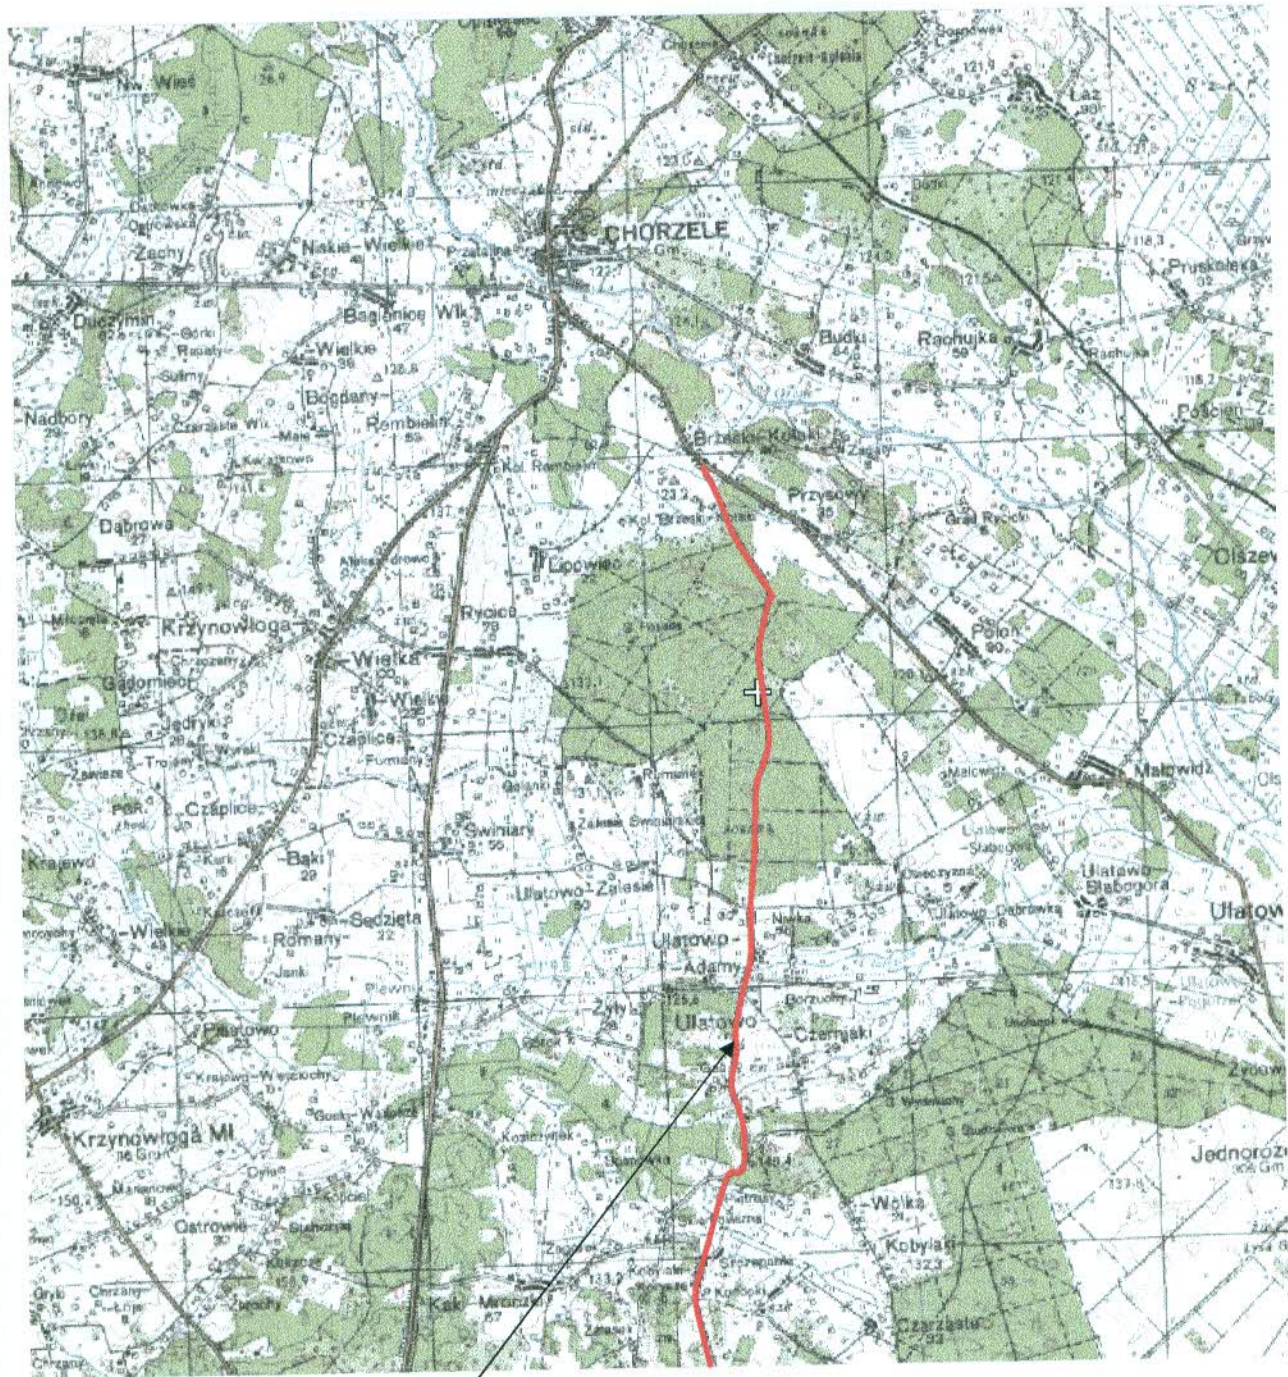

Projektowana Droga Powiatowa nr 3213W

Rys nr 1b