



TYPOWY PRZEKRÓJ KONSTRUKCJI JEZDNI dla dróg klasy L

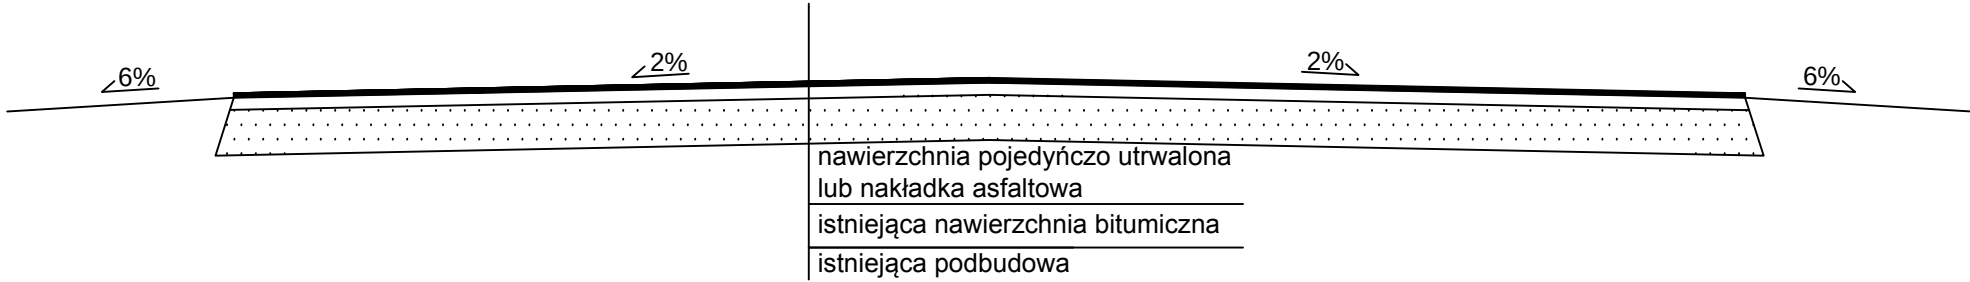


Uwaga:
Szerokość jezdni przeznaczonych do wykonania pojedynczego powierzchniowego utrwalenia lub nakładki asfaltowej od 3,6 m do 5,5m

TYPOWY PRZEKRÓJ KONSTRUKCJI JEZDNI dla dróg klasy Z

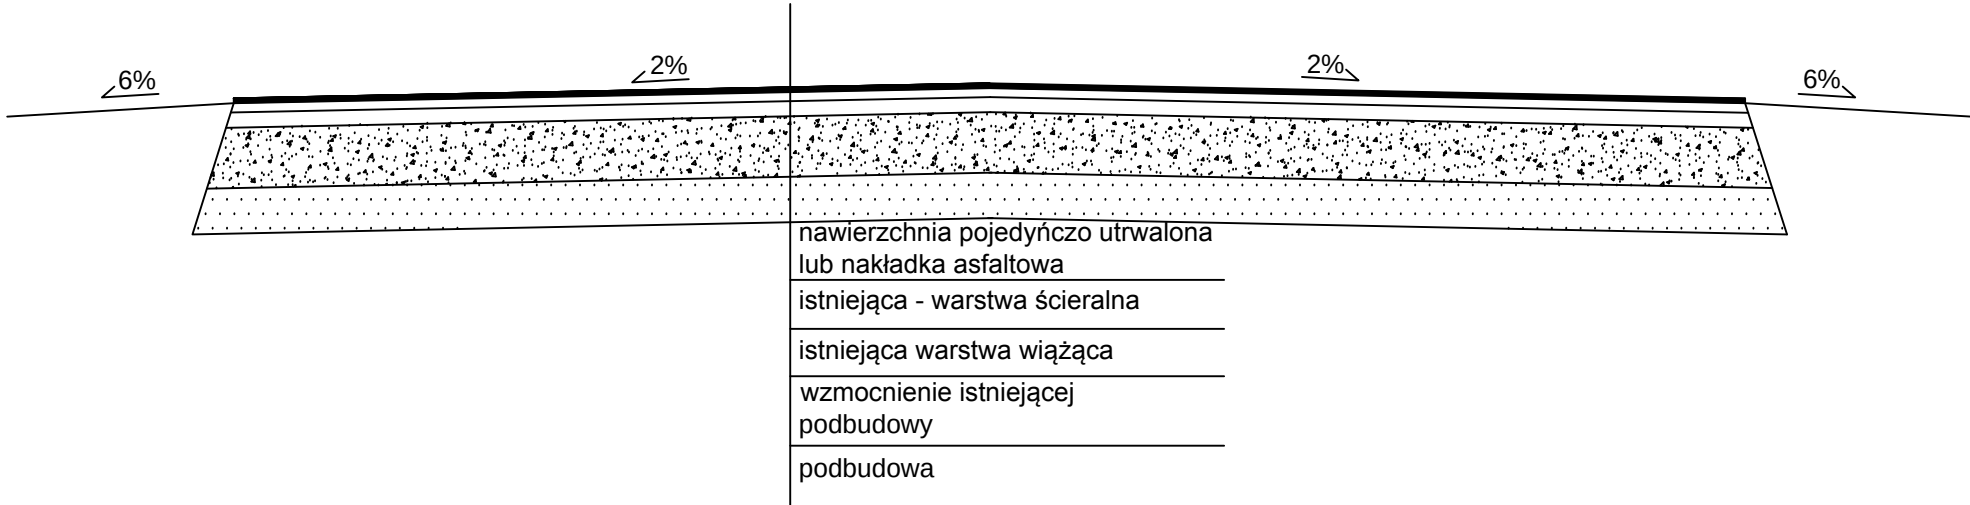

Uwaga:
Szerokość jezdni przeznaczonych do wykonania pojedynczego powierzchniowego utrwalenia lub nakładki asfaltowej od 5,0 m do 5,5m

TYPOWY PRZEKRÓJ KONSTRUKCJI JEZDNI dla dróg klasy G

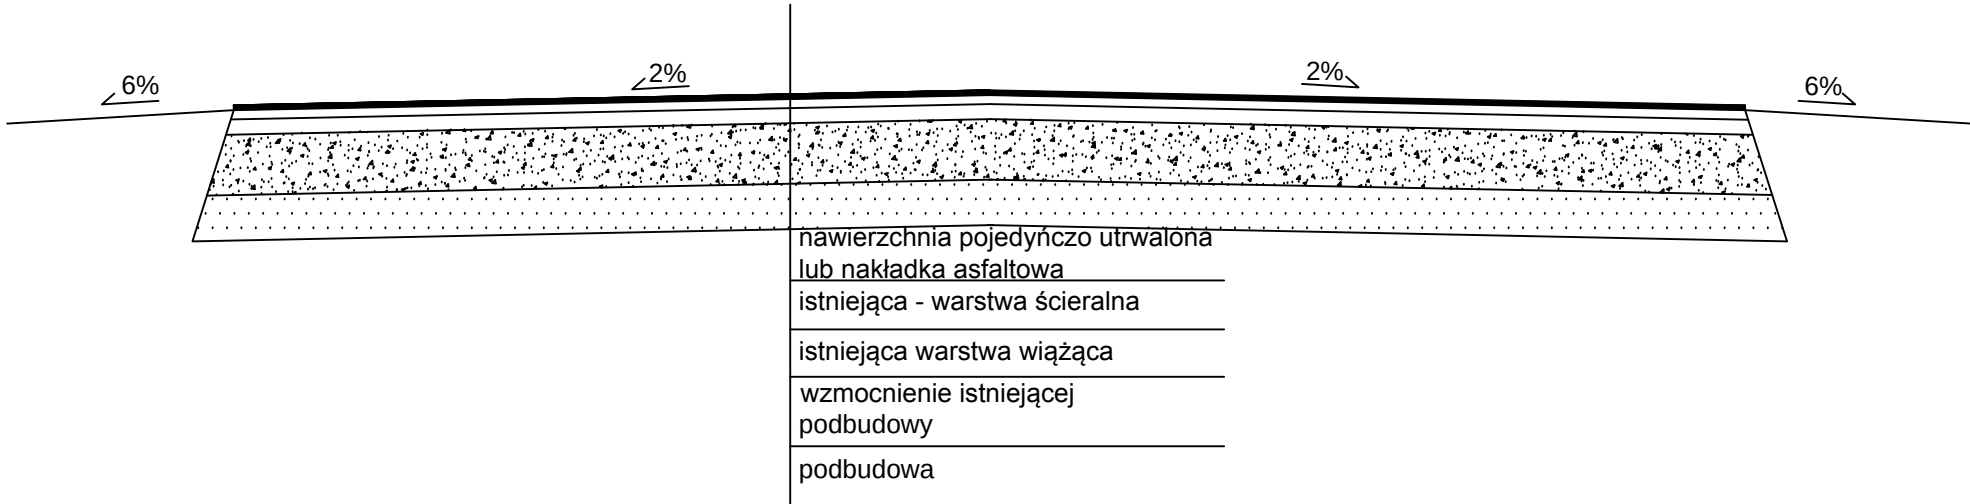

Uwaga:
Szerokość jezdni przeznaczonych do wykonania pojedynczego powierzchniowego utrwalenia lub nakładki asfaltowej od 5,0 m do 7,2m

Jednoska opracowująca	Powiatowy Zarząd Dróg, ul. Gdańska 4, 06-300 Przasnysz		
Tytuł rysunku	Typowy przekrój konstrukcji jezdni dla dróg klasy L, Z i G		
Nr rys.	1/1	Data opracowania	31.07.2017