




LEGENDA:

- LK.035 LINIA KOLEJOWA NR 035 OSTROŁĘKA-SZCZYTNO
- REALIZOWANA BOCZNICA KOLEJOWA
- NA TERENIE STREFY
- REALIZOWANY PAS INFRASTRUKTURY - LINIA ENERGETYCZNA, GAZOCIĄG, WODOCIĄG, KANALIZACJA DESZCZOWA I SANITARNA, TELEKOMUNIKACJA
- P PARKING
- ZBIORNIKI RETENCYJNE
- REALIZOWANA DROGA WEWNĘTRZNA
- GRANICE OBSZARU PODSTREFY GOSPODARCHEJ
- DZIAŁKA NR 1717 O POW. 93,77 H
- PRZELICZONA POD INWESTYCJE
- REZERWA TERENÓW INWESTYCYJNYCH

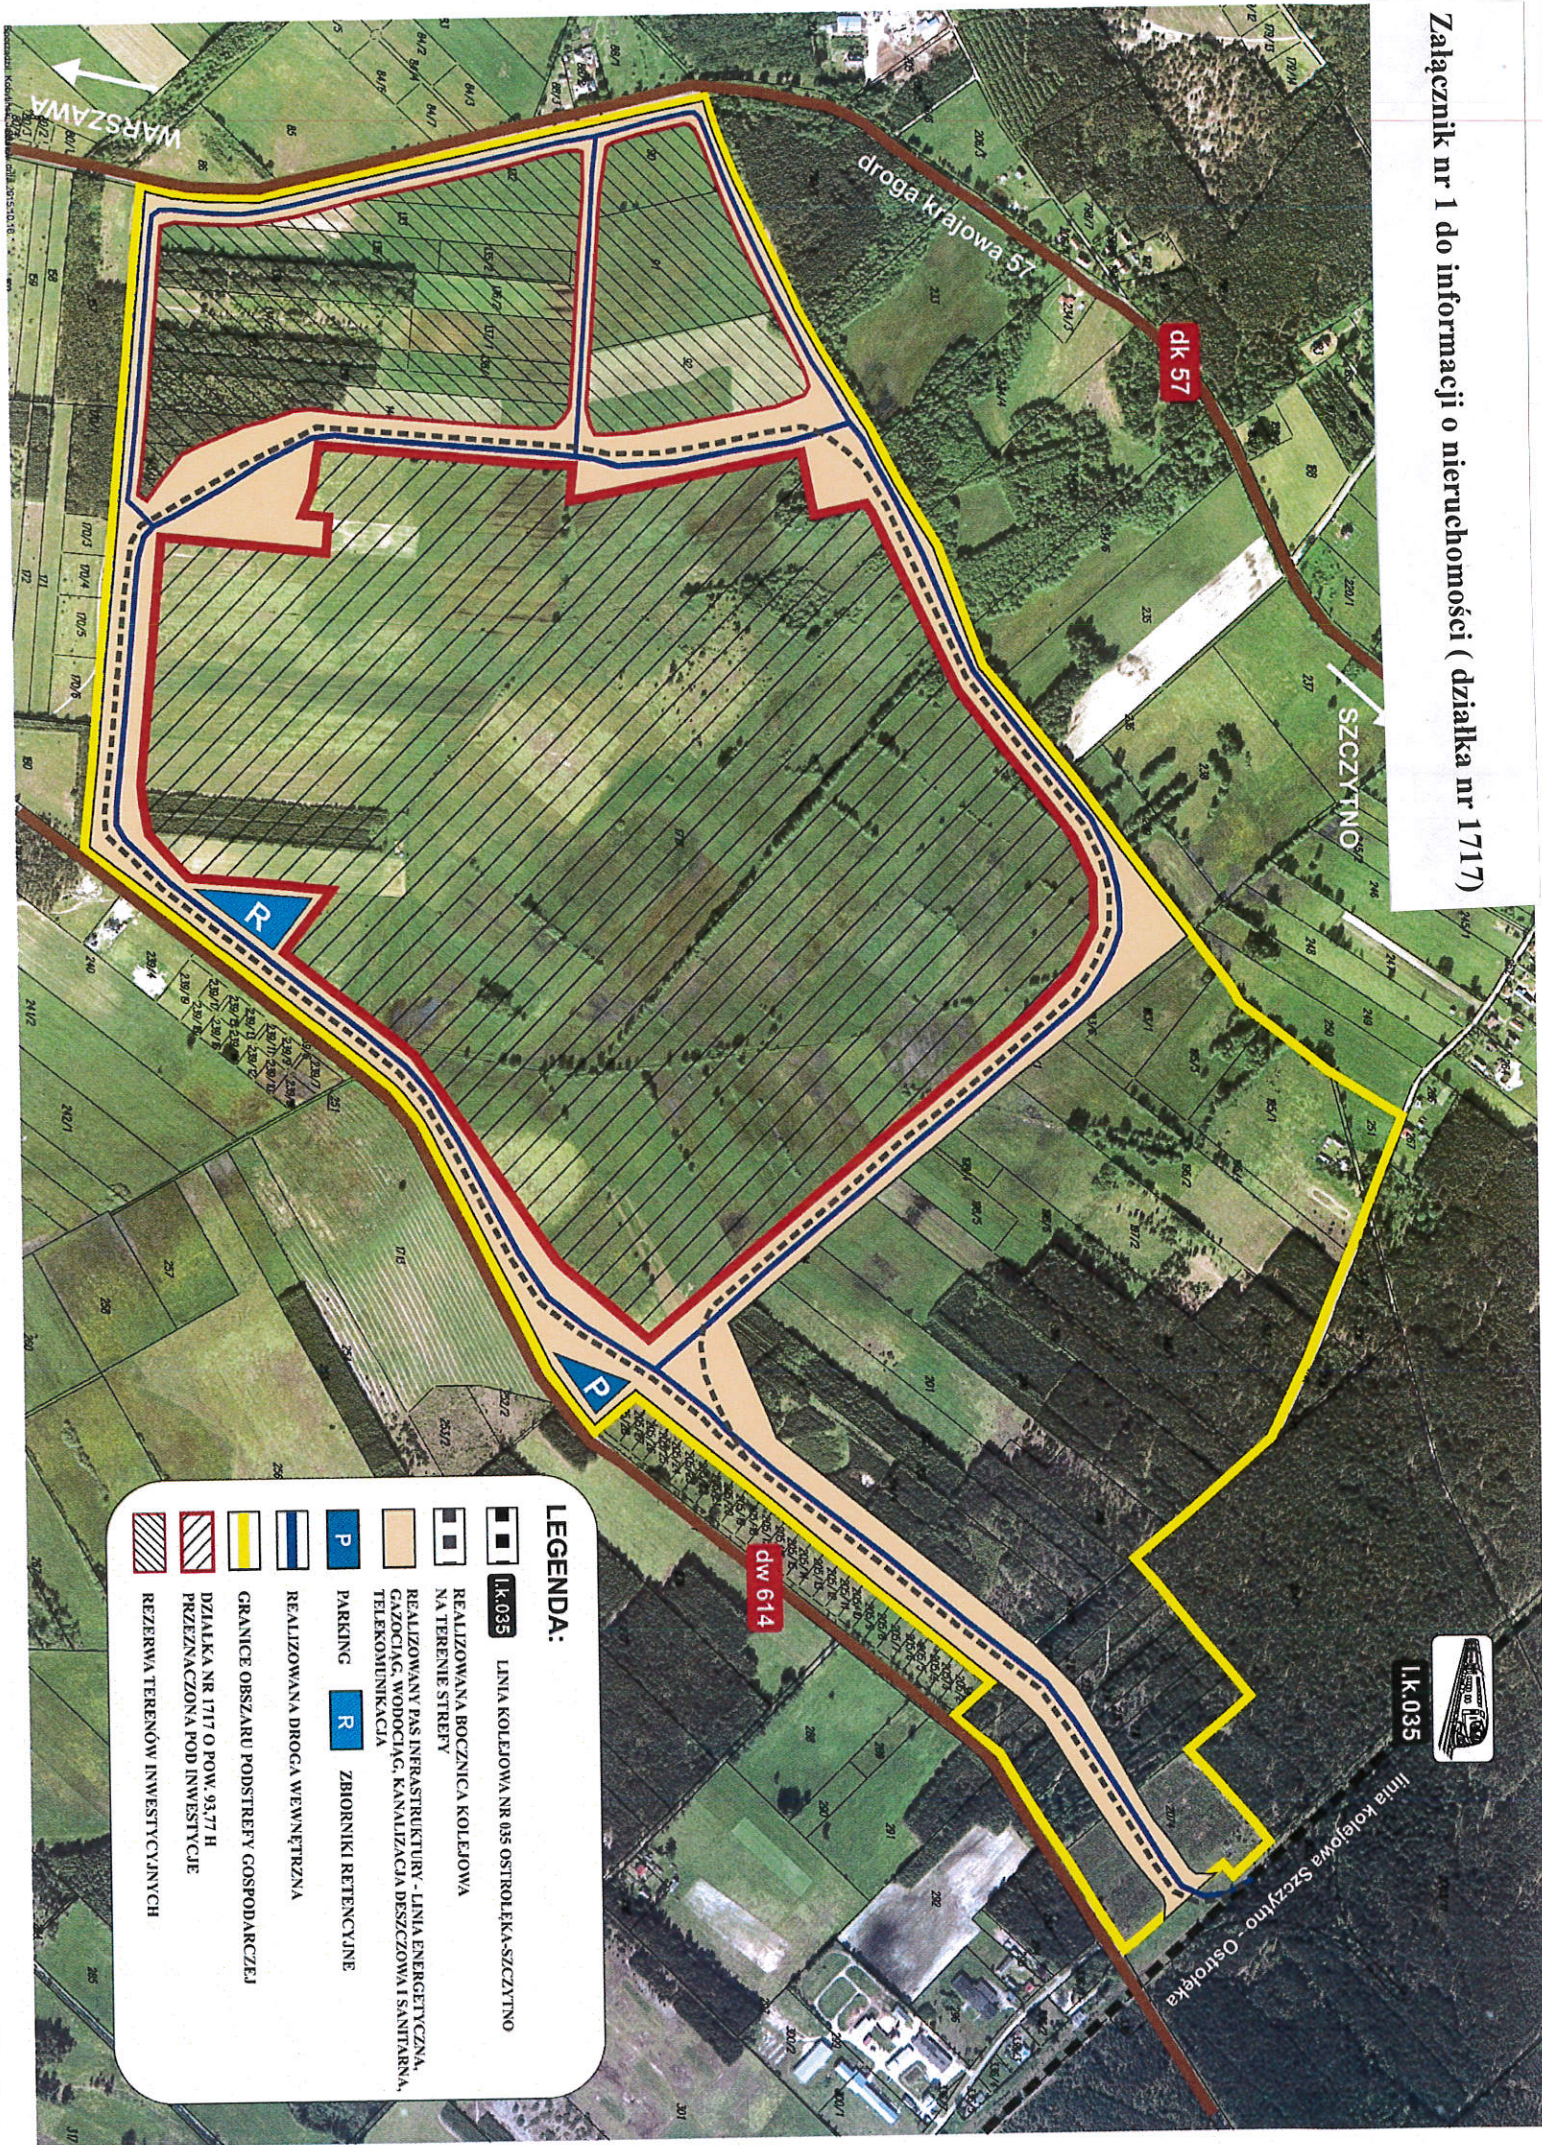

L.K.035

linia kolejowa Szczytno-Ostrołęka