

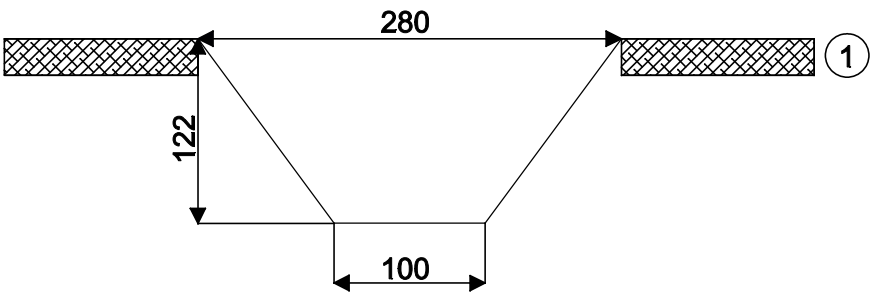
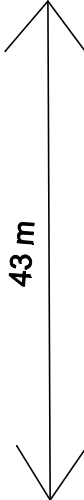
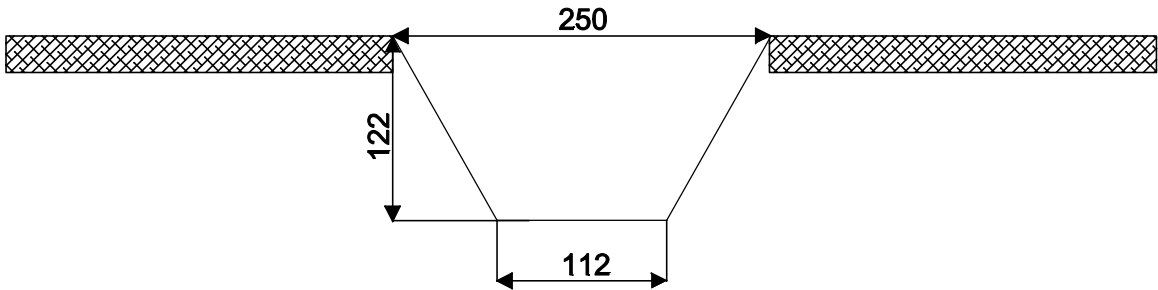
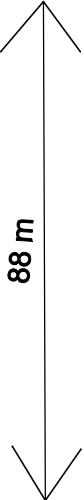
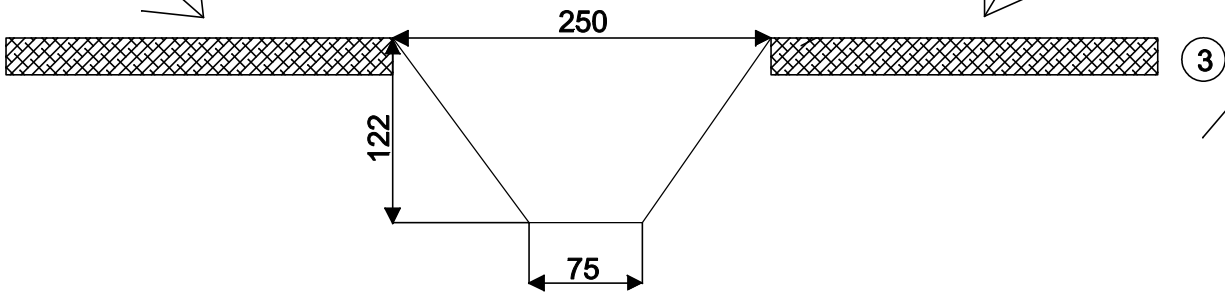
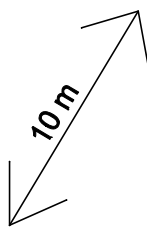


Przekrój poprzeczny rowu
skala 1:50

Istniejący rów Nr 7

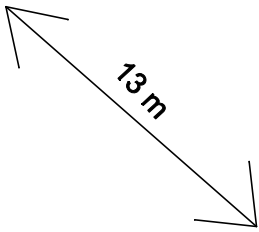

Istniejący rów Nr 3

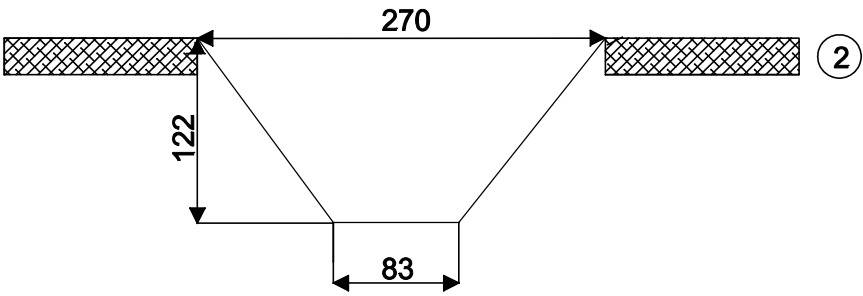

Istniejący rów Nr 3

