
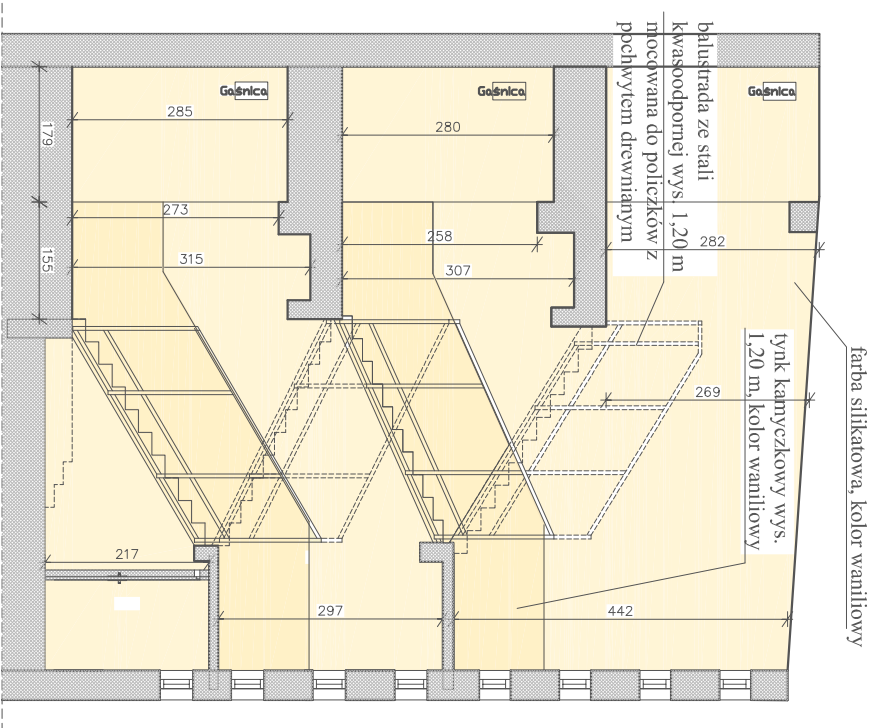


# WIDOK ŚCIAN KLATEK SCHODOWYCH 1:100

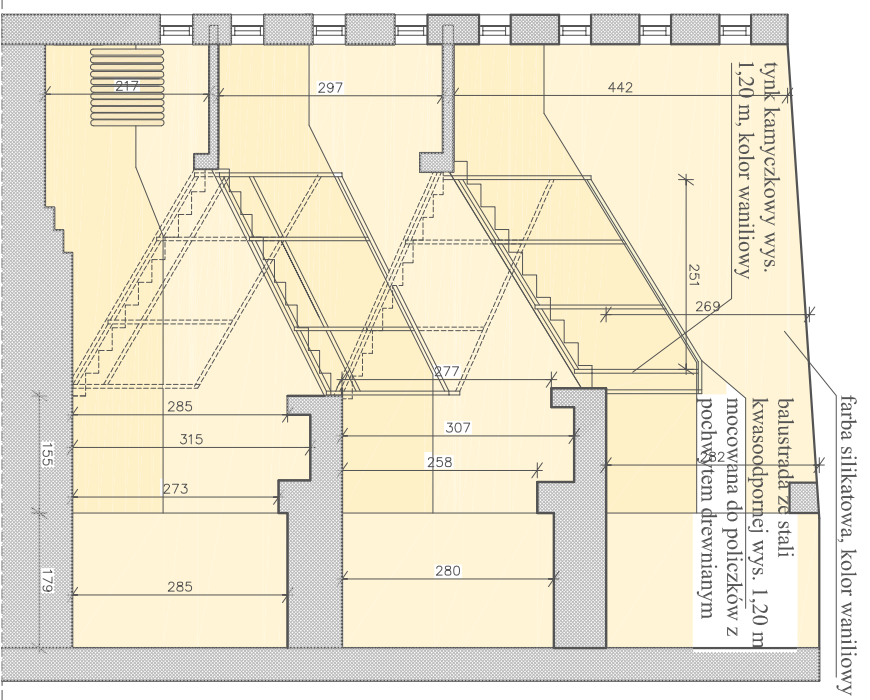

nazwa rysunku:	WIDOK ŚCIAN KLATEK SCHODOWYCH	WOJEWÓDZKA DZIAŁALNOŚĆ INWESTYCYJNA
temat projektu:	MODERNIZACJA ZESPÓŁU SZKÓŁ PONADGIMNAZJALNYCH W CHORZELECH-HITENIE - IZBA	WOJEWÓDZKA DZIAŁALNOŚĆ INWESTYCYJNA
adres budowy:	06-330 Chorzele, ul. Szkolna, Działka nr 1083/2	WOJEWÓDZKA DZIAŁALNOŚĆ INWESTYCYJNA
inwestor:	POWIAT PRZASNYSKI, ul. Św. Stanisława Kosci 5, 06-300 PRZASNYSZ	WOJEWÓDZKA DZIAŁALNOŚĆ INWESTYCYJNA
projektant:	Ewa Kulinińska Kwak	WOJEWÓDZKA DZIAŁALNOŚĆ INWESTYCYJNA
asystent proj.:	Dorota Jakubowska	WOJEWÓDZKA DZIAŁALNOŚĆ INWESTYCYJNA
data: 06.2007	skala: 1:100	WOJEWÓDZKA DZIAŁALNOŚĆ INWESTYCYJNA
faz: projekt budowlany	nr rys. 5	WOJEWÓDZKA DZIAŁALNOŚĆ INWESTYCYJNA
podpis:		WOJEWÓDZKA DZIAŁALNOŚĆ INWESTYCYJNA
podpis:		WOJEWÓDZKA DZIAŁALNOŚĆ INWESTYCYJNA

