


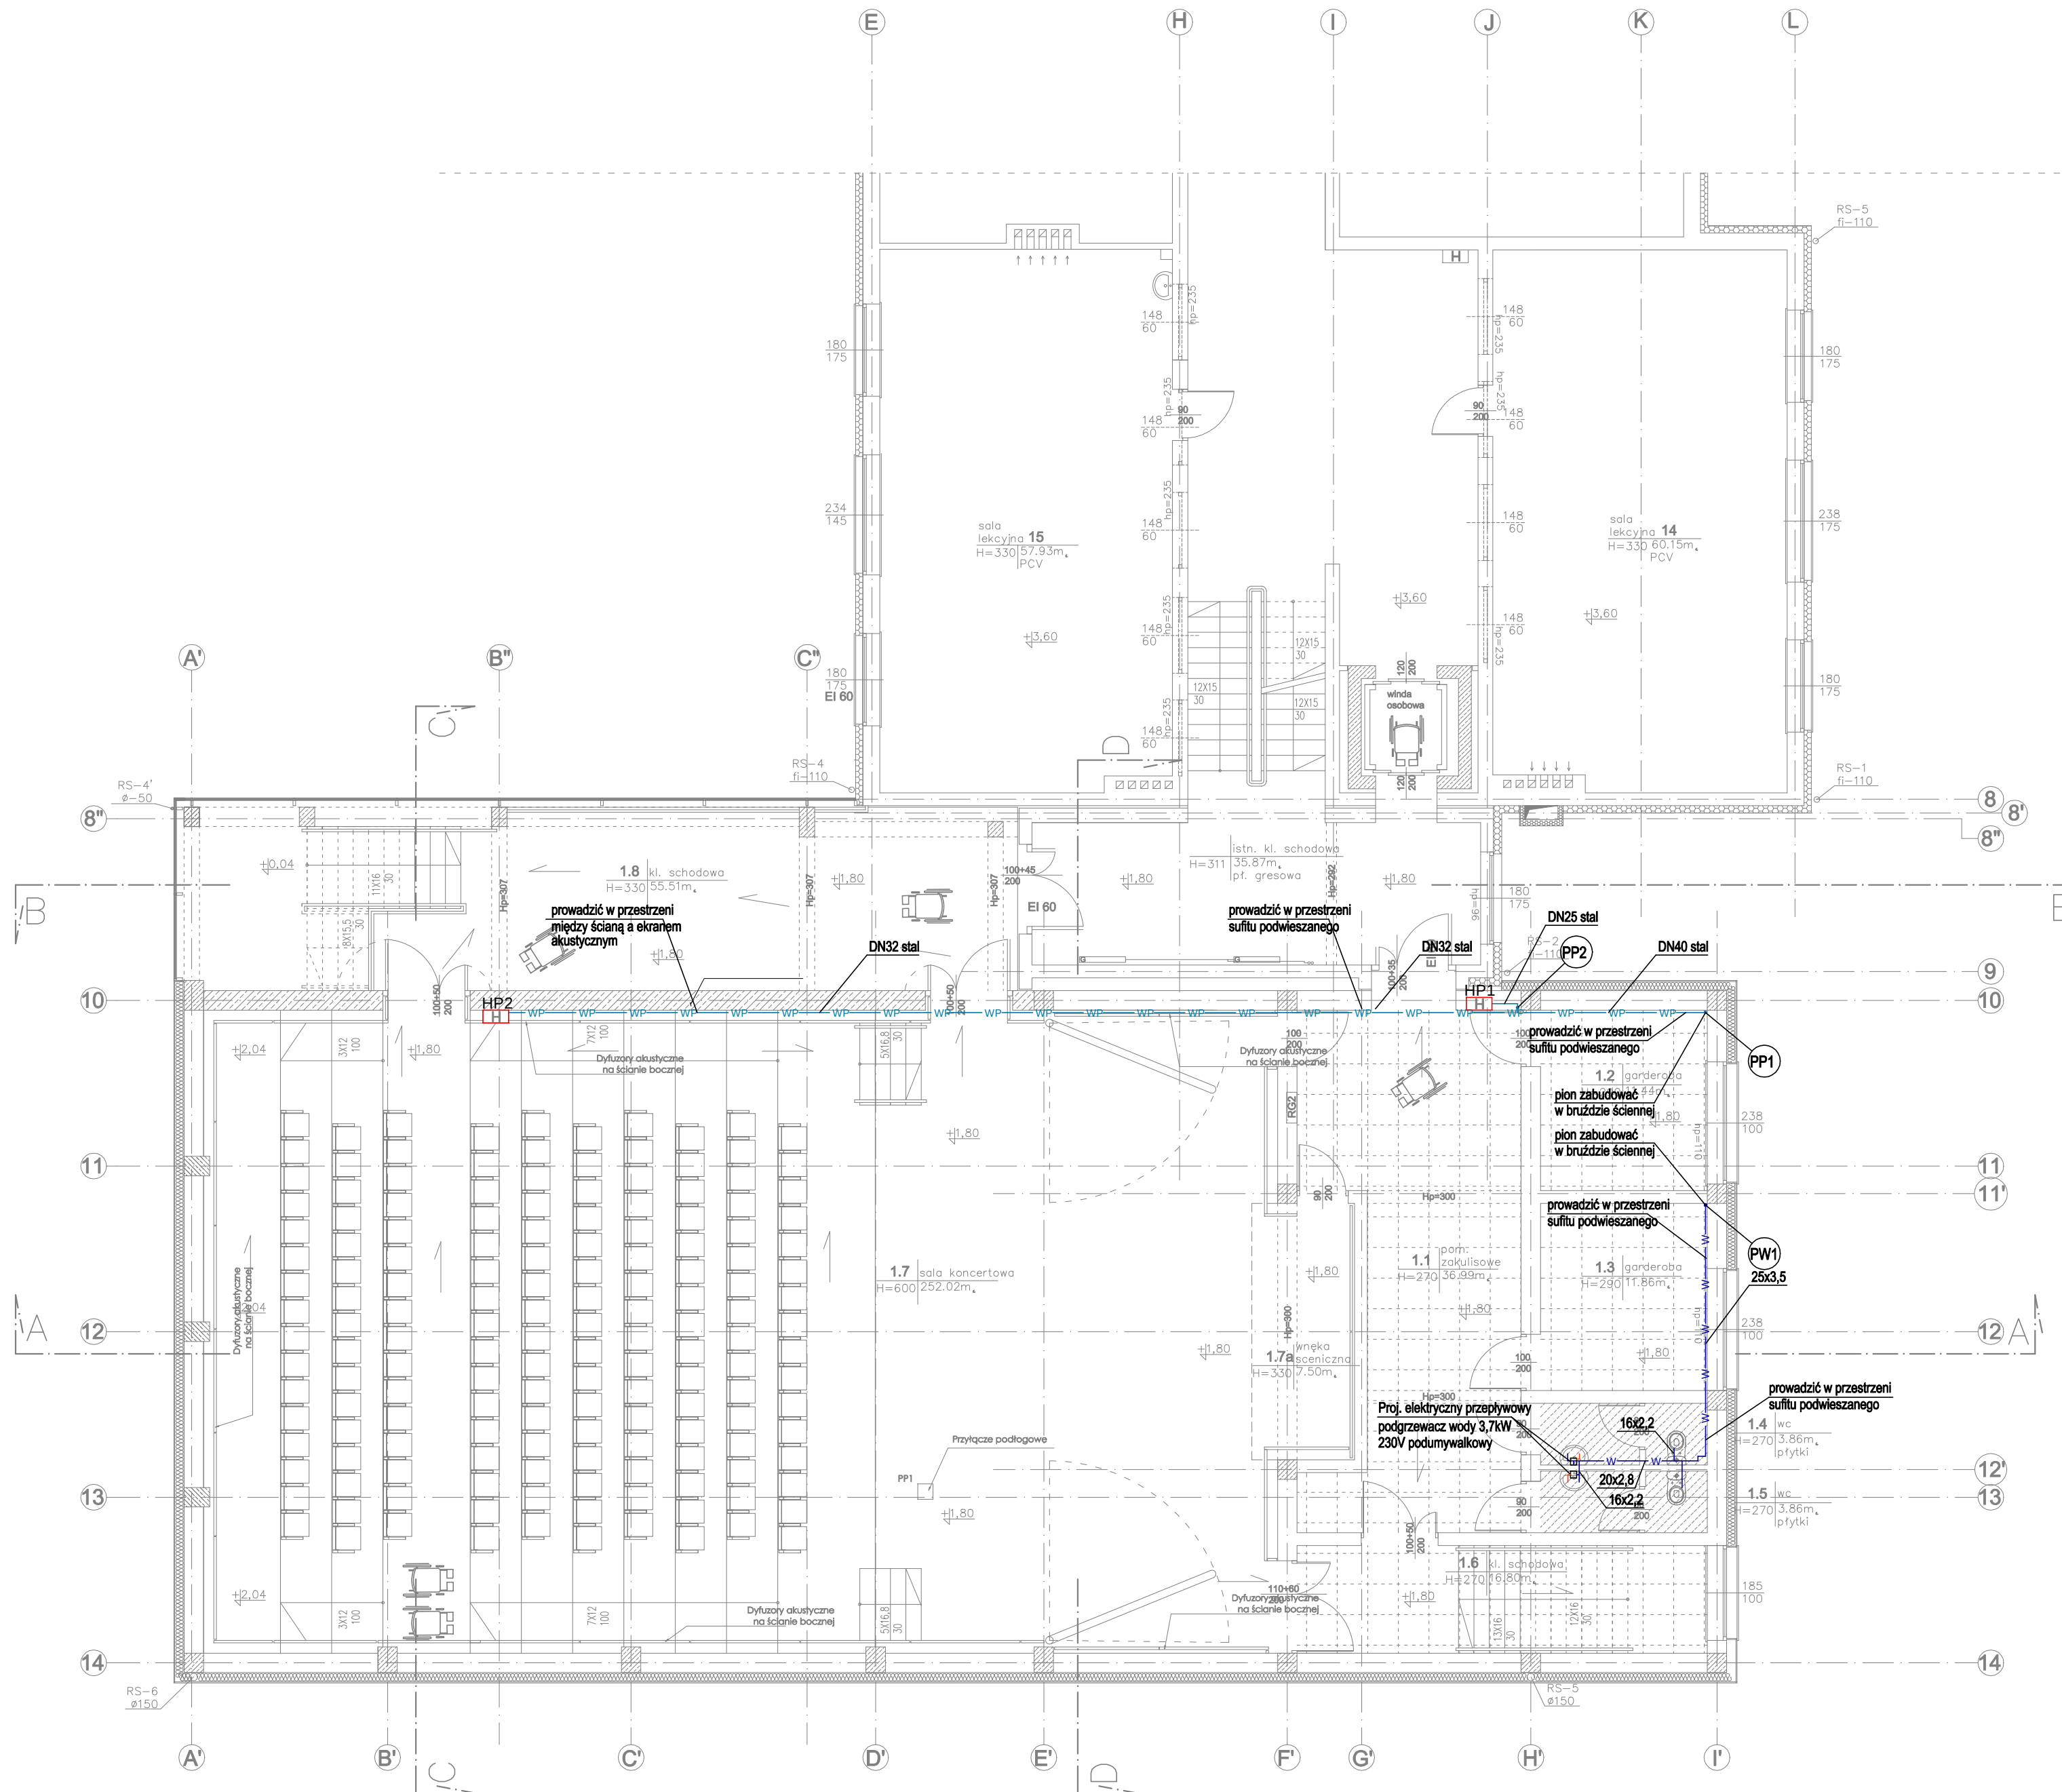

Zestawienie powierzchni użytkowej 1 piętra				
l.p.	pomieszczenie	wykończenie posadzki	wys. pomieszczenia	m2
1.1.	pom. zakulisowe	wykl. Kauczukowa	2,70	36,99
1.2.	garderoba	wykl. Kauczukowa	2,90	11,44
1.3.	garderoba	wykl. Kauczukowa	2,90	11,86
1.4.	wc	gres	2,70	3,86
1.5.	wc	gres	2,70	3,86
1.6.	kl. Schodowa	gres	2,70	16,80
1.7.	sala koncertowa	parkiet	6,00	252,02
1.7a	wnęka sceniczna	parkiet	3,30	7,50
1.8.	kl. schodowa	granit	3,30	55,51
Razem				399,84

LEGENDA:

- W

proj. instalacja wody zimnej
- WP

proj. instalacja p.poż
- umywalka
- miska ustępowa
- HP1

H

hydrant wewnętrzny DN25
- PW1

proj. pion instalacji wodnej
- PP1

proj. pion instalacji p.poż.

UWAGI:

1. Dokładną lokalizację włączenia ustalić na montażu
2. Dokładną lokalizację przyłączy i urządzeń wg. proj. architektonicznego
3. Wszystkie zainstalowane urządzenia i materiały muszą posiadać odpowiednie atesty i dopuszczenia
4. Na rysunku opisano:

- średnicę zewnętrzną dla rur z tworzywa (Dz)
5. Przewody prowadzone będą:

- w bruzdach ściennych

- w szachtach/ściankach instalacyjnych

- pod stropem

- po ścianach
6. Wszelkie niezgodności i nieścisłości pisemnie uzgodnić z projektantem wymiary i rzędne sprawdzić na budowie
7. Rysunki należy rozpatrywać wraz z opisem technicznym

Inwestor: POWIAT PRZASNYSKI UL. ŚW. STANISŁWA KOSTKI 5 06-300 PRZASNYSZ		Jednostka projektowa: PROFIL STUDIO ARCHTEKTONICZNE REALIZACJA INWESTYCJI 44-100 Gliwice ul. Lipowa 12			
Temat projektu: „PRZEBUDOWA Z ROZBUDOWĄ (MODERNIZACJA) BUDYNKU SZKOŁY ROLNICZEJ DLA POTRZEB SZKOŁY MUZYCZNEJ I STOPNIA W PRZASNYSZU”- PROJEKT POD NAZWĄ „WZMOCNIENIE POTENCJAŁU KULTURALNEGO POWIATU PRZASNYSKIEGO POPRZĘD DOSTOSOWANIE ISTNIEJĄCEGO OBIEKTU SZKOŁY ROLNICZEJ DO NOWYCH FUNKCJI KULTURALNYCH POWIATU, W TYM SZKOŁY MUZYCZNEJ I STOPNIA W PRZASNYSZU”		Projektował: mgr inż. SŁK/2776/PWOS/09	Specjalność: Sanitarna	Podpis:	05.2016
		Sprawił: mgr inż. Lidia Wyderka mgr. bud. SŁK/4943/POOS/13	Specjalność: Sanitarna	Podpis:	
Nazwa rysunku: RZUT 1 PIĘTRA - INSTALACJA WODNA		Opracował: mgr inż. Maria Buczek			
		nr rys. PW	S-11	Skala: 1:100	Rew.: 0