


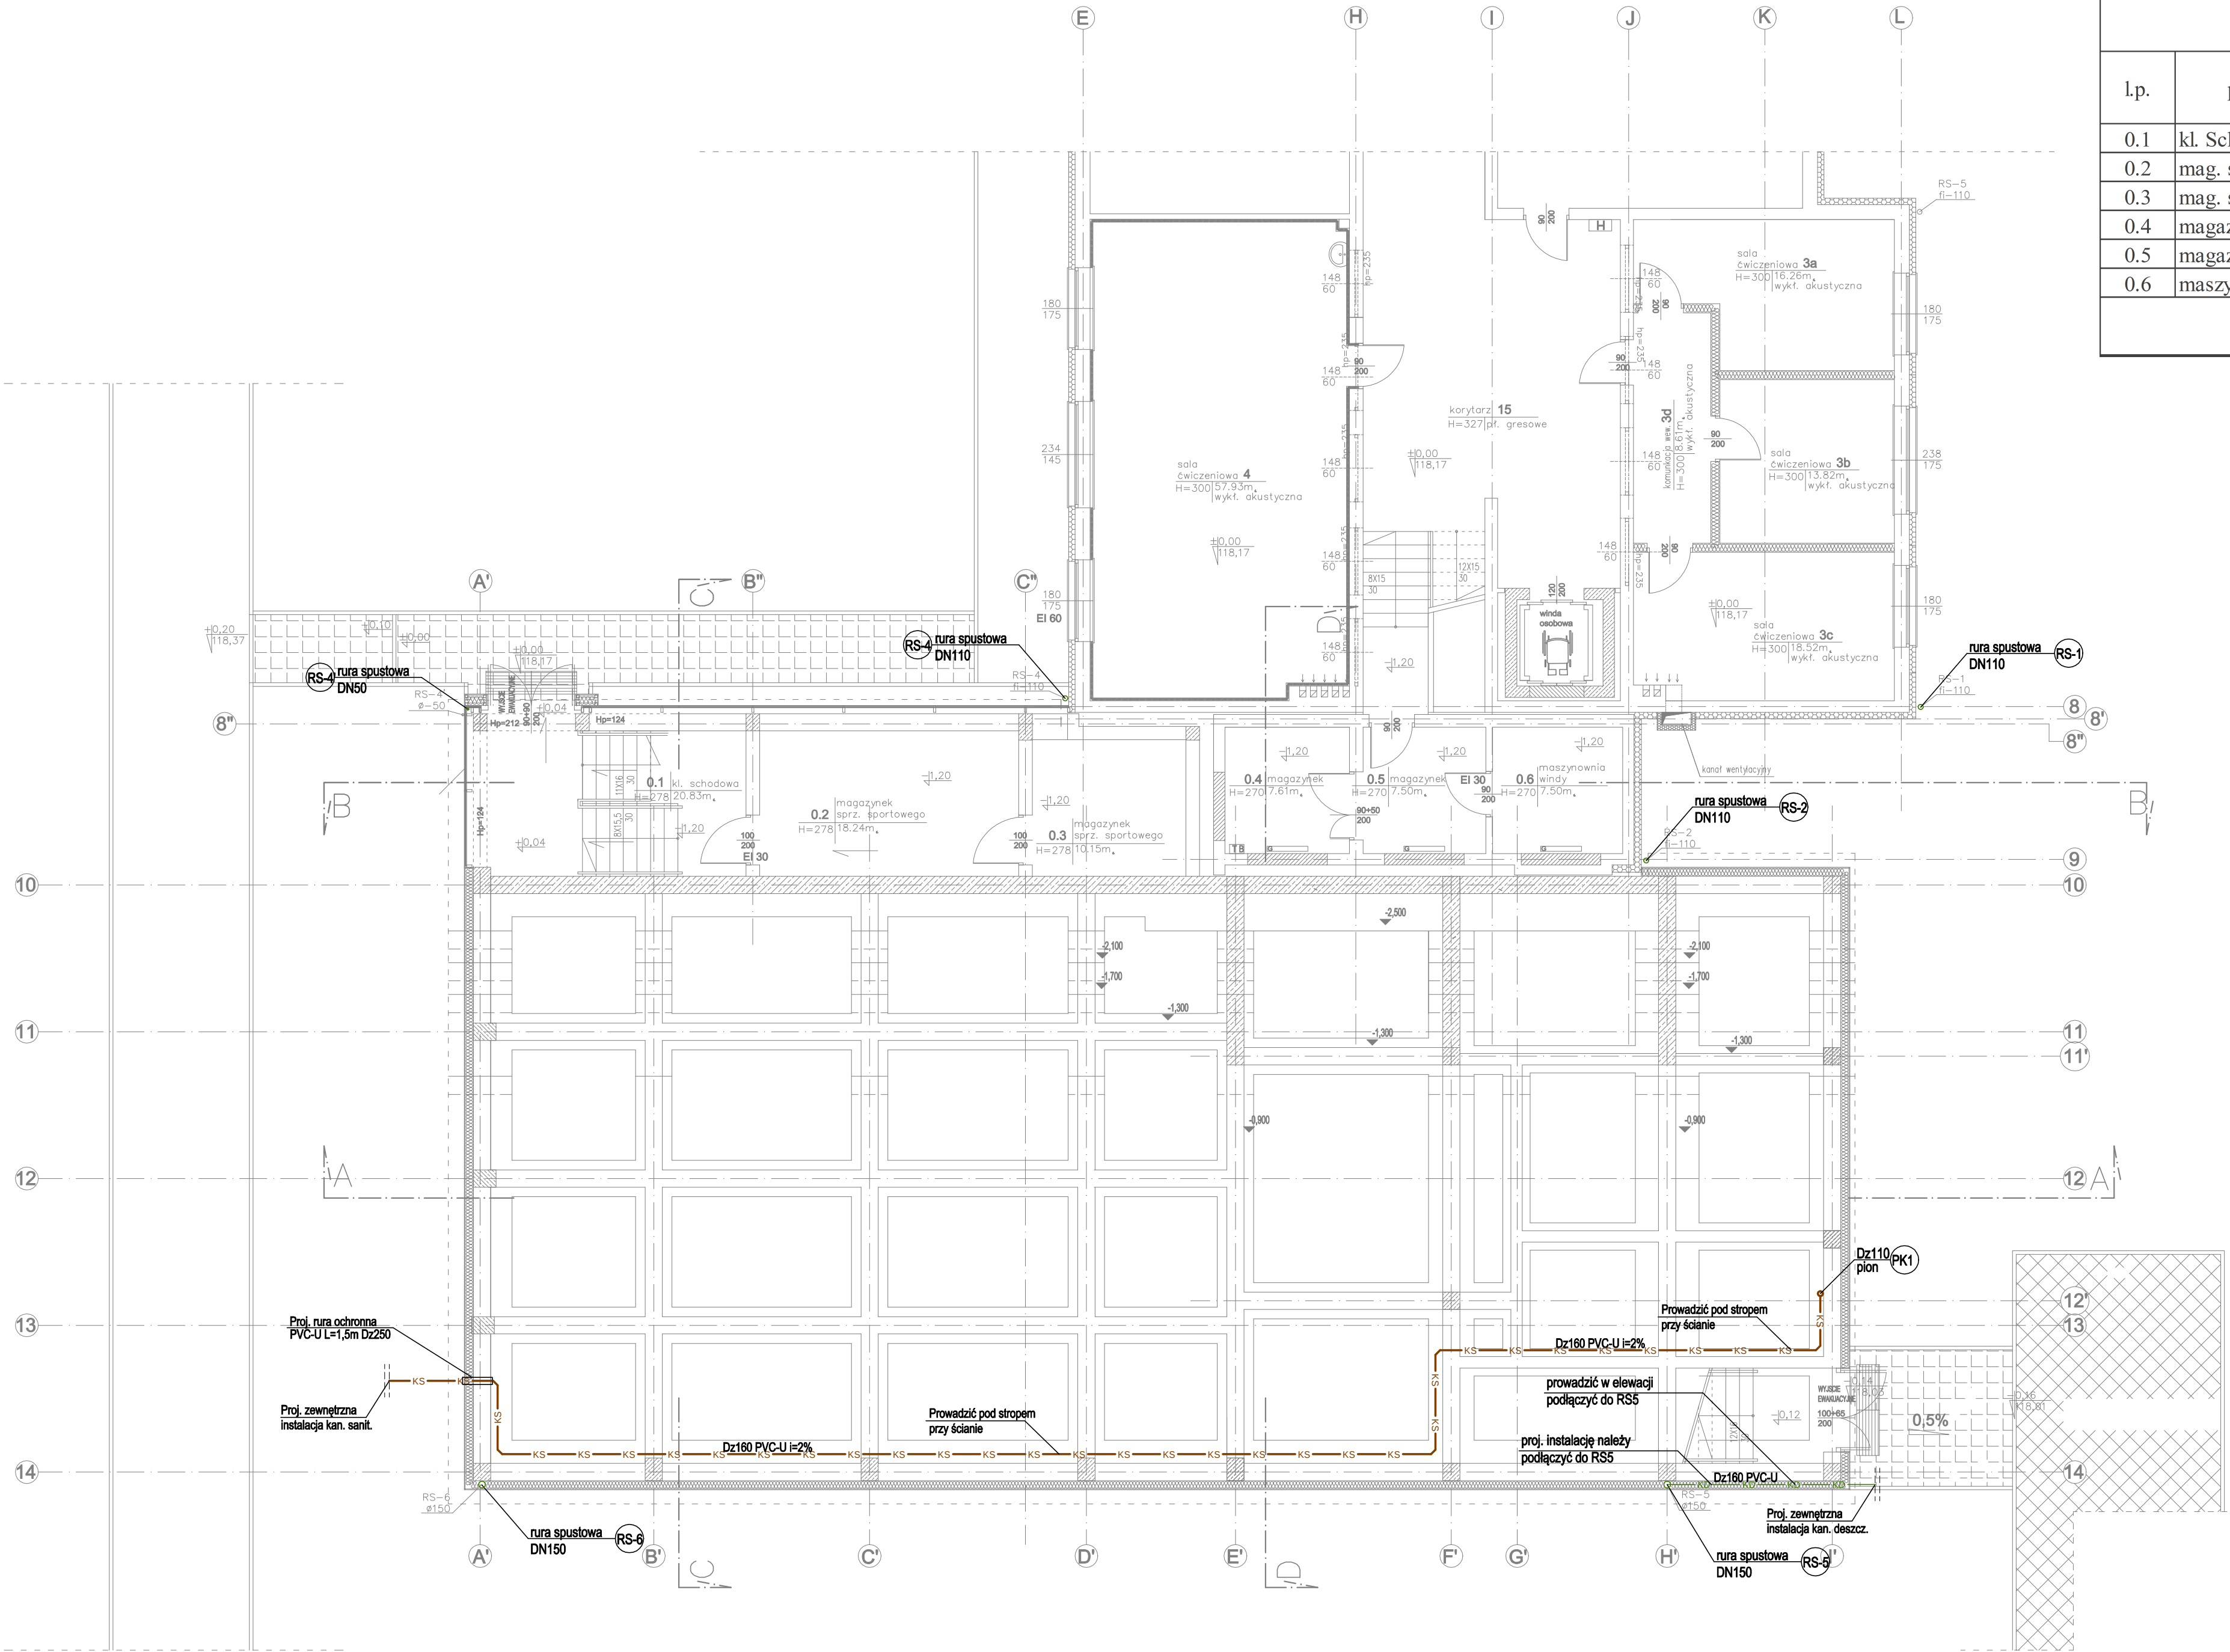

Zestawienie powierzchni użytkowej parter u				
l.p.	pomieszczenie	wykończenie posadzki	wys. pomieszczenia	m2
0.1	kl. Schodowa	granit	2,70	20,83
0.2	mag. sprzętu sportowego	gres	2,70	18,24
0.3	mag. sprzętu sportowego	gres	2,70	10,15
0.4	magazynek	gres	2,70	7,61
0.5	magazynek	gres	2,70	7,50
0.6	maszynownia windy	gres	2,70	7,50
Razem				71,83

LEGENDA:

- KS proj. kanalizacja sanitarna
- KD proj. kanalizacja deszczowa
- KS proj. rura ochronna
- proj. odpowietrzenie boczne
- RS-1, RS-2, RS-4 istn. rury spustowe
- RS-3', RS-4', RS-5, RS-6 proj. rury spustowe
- PK1 proj. pion kanalizacji sanitarnej
- RS-1 istn./proj. rura spustowa

UWAGI:

- Dokładną lokalizację włączenia ustalić na montażu
- Dokładną lokalizację przyborów i urządzeń wg. proj. architektonicznego
- Wszystkie zainstalowane urządzenia i materiały muszą posiadać odpowiednie atesty i dopuszczenia
- Na rysunku opisano:
 - średnicę zewnętrzną dla rur z tworzywa (Dz)
- Przewody prowadzone będą:
 - pod posadzką
 - w szachtach/ściankach instalacyjnych
 - w bruzdach ściennych
 - w przestrzeni sufitu podwieszanego
 - po ścianach
 - pod stropem
- Wszelkie niezgodności i nieścisłości pisemnie uzgodnić z projektantem wymiary i rzędne sprawdzić na budowie
- Rysunki należy rozpatrywać wraz z opisem technicznym

Inwestor: POWIAT PRZASNYSKI UL. ŚW. STANISŁWA KOSTKI 5 06-300 PRZASNYSZ		Jednostka projektowa: PROFIL STUDIO ARCHTEKTONICZNE REALIZACJA INWESTYCJI			
Temat projektu: „PRZEBUDOWA Z ROZBUDOWĄ (MODERNIZACJA) BUDYNKU SZKOŁY ROLNICZEJ DLA POTRZEB SZKOŁY MUZYCZNEJ I STOPNIA W PRZASNYSZU” - PROJEKT POD NAZWĄ „WZMOCNIENIE POTENCJAŁU KULTURALNEGO POWIATU PRZASNYSKIEGO POPRZECZ DOSTOSOWANIE ISTNIEJĄCEGO OBIEKTU SZKOŁY ROLNICZEJ DO NOWYCH FUNKCJI KULTURALNYCH POWIATU, W TYM SZKOŁY MUZYCZNEJ I STOPNIA W PRZASNYSZU”		Projektował: mgr inż. Mirosław Wyderka upr. bud. SLK/2776/PWOS/09	Specjalność: Sanitarna	Podpis:	Data:
		Sprawił: mgr inż. Lidia Wyderka upr. bud. SLK/4943/POOS/13	Specjalność: Sanitarna	Podpis:	05.2016
Opracował: mgr inż. Maria Buczek		nr rys:		Skala:	Rew.:
RZUT PARTERU - INSTALACJA KANALIZACYJNA		PW		S-15	1:100 0