

Zestawienie powierzchni użytkowej 1 piętra				
lp.	pomieszczenie	wykończenie posadzki	wys. pomieszczenia	m2
1.1.	pom. zakulisowe	wykl. Kauczukowa	2,70	36,99
1.2.	garderoba	wykl. Kauczukowa	2,90	11,44
1.3.	garderoba	wykl. Kauczukowa	2,90	11,86
1.4.	wc	gres	2,70	3,86
1.5.	wc	gres	2,70	3,86
1.6.	kl. Schodowa	gres	2,70	16,80
1.7.	sala koncertowa	parkiet	6,00	252,02
1.7a	wnęka sceniczna	parkiet	3,30	7,50
1.8.	kl. schodowa	granit	3,30	55,51
Razem				399,84

LEGENDA:

- KS

proj. kanalizacja sanitarna
- KD

proj. kanalizacja deszczowa
- proj. odpowietrzenie boczne
- RS-1,RS-2, RS-4
RS-3', RS-4', RS-5, RS-6

istn. rury spustowe
proj. rury spustowe
- PK1

proj. pion kanalizacji sanitarnej
- RS-1

istn./proj. rura spustowa
- U

umywalka
- M

miska ustępowa

UWAGI:

1. Dokładną lokalizację włączenia ustalić na montażu
2. Dokładną lokalizację przyborów i urządzeń wg. proj. architektonicznego
3. Wszystkie zainstalowane urządzenia i materiały muszą posiadać odpowiednie atesty i dopuszczenia
4. Na rysunku opisano:

- średnicę zewnętrzną dla rur z tworzywa (Dz)
5. Przewody prowadzone będą:

- pod posadzką


- w szachtach/ściankach instalacyjnych

- w bruzdach ściennych

- w przestrzeni sufitu podwieszanego

- po ścianach

- pod stropem
6. Wszelkie niezgodności i nieścisłości pisemnie uzgodnić z projektantem wymiary i rzędne sprawdzić na budowie
7. Rysunki należy rozpatrywać wraz z opisem technicznym

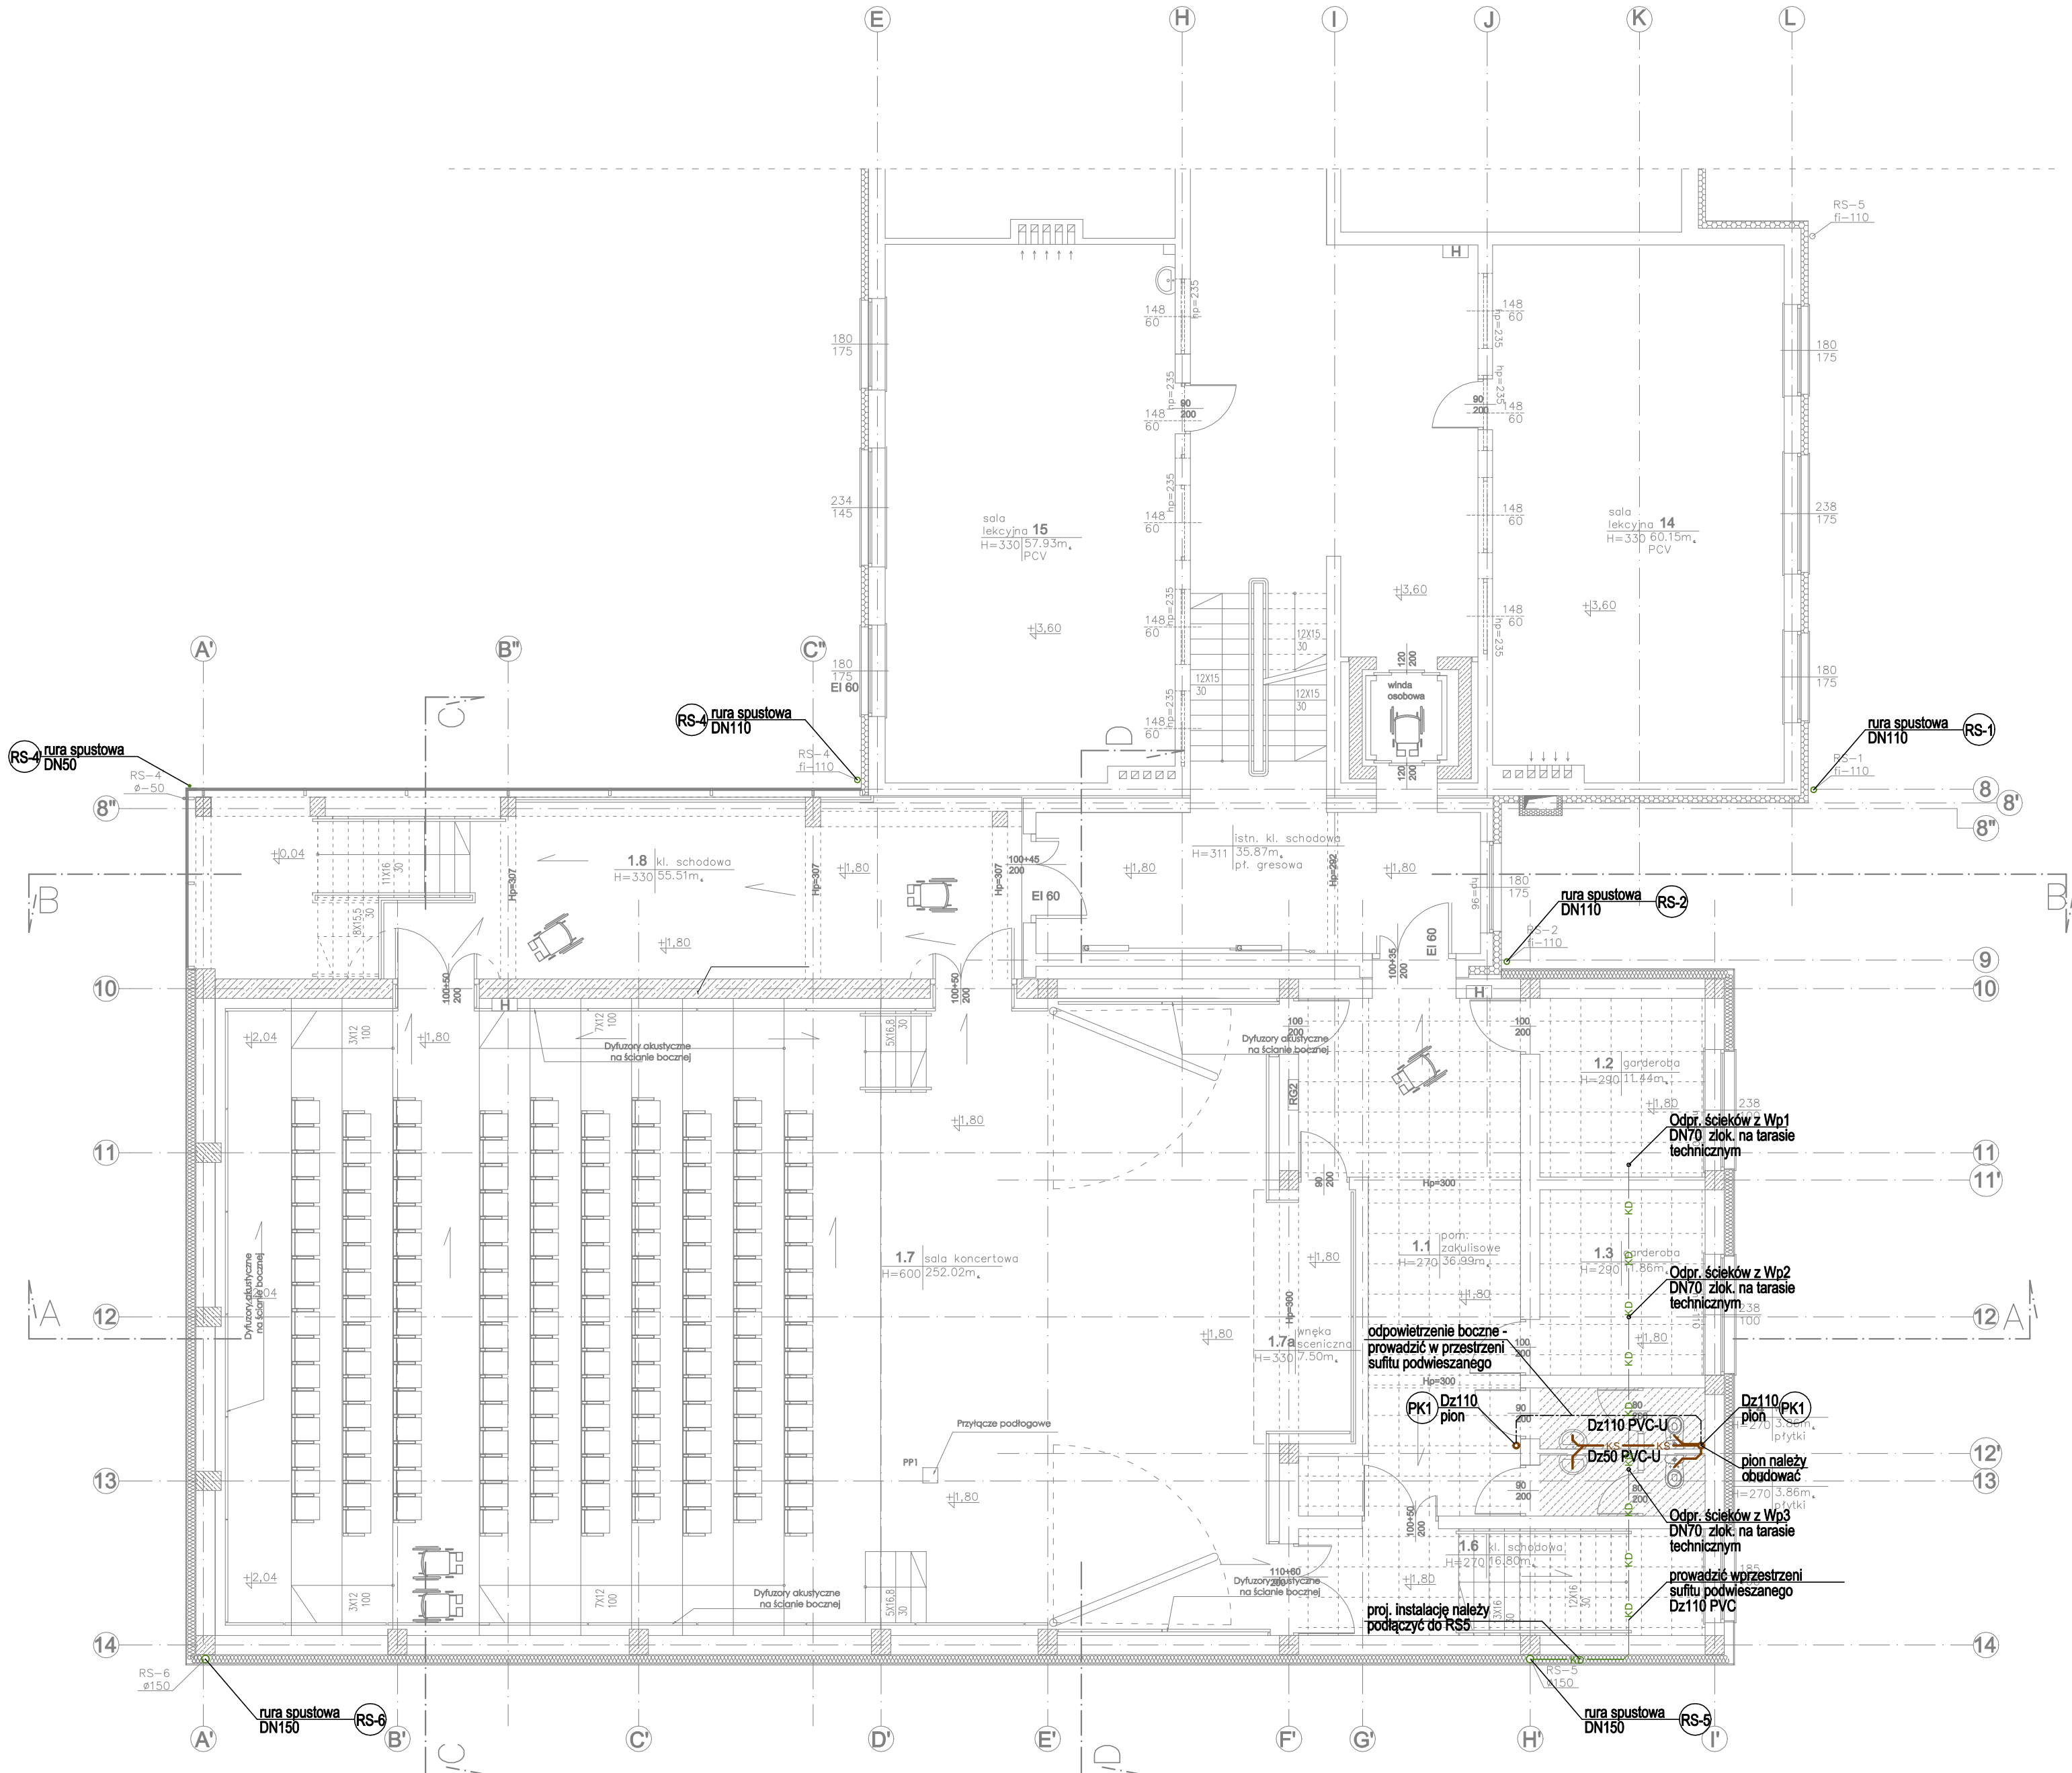

Inwestor: POWIAT PRZASNYSKI UL. ŚW. STANISŁAWA KOSTKI 5 06-300 PRZASNYSZ		Jednostka projektowa: PROFIL STUDIO ARCHTEKTONICZNE REALIZACJA INWESTYCJI			
Temat projektu: „PRZEBUDOWA Z ROZBUDOWĄ (MODERNIZACJA) BUDYNKU SZKOŁY ROLNICZEJ DLA POTRZEB SZKOŁY MUZYCZNEJ I STOPNIA W PRZASNYSZU”- PROJEKT POD NAZWĄ „WZMOCNIENIE POTENCJAŁU KULTURALNEGO POWIATU PRZASNYSKIEGO POPRZECZ DOSTOSOWANIE ISTNIEJĄCEGO OBIEKTU SZKOŁY ROLNICZEJ DO NOWYCH FUNKCJI KULTURALNYCH POWIATU, W TYM SZKOŁY MUZYCZNEJ I STOPNIA W PRZASNYSZU”		Projektował: mgr inż. Mirosław Wyderka upr. bud. SLK/2776/PWOS/09	Specjalność: Sanitarna	Podpis:	Data:
		Sprawił: mgr inż. Lidia Wyderka upr. bud. SLK/4943/POOS/13	Specjalność: Sanitarna	Podpis:	05.2016
Nazwa rysunku: RZUT 1 PIĘTRA - INSTALACJA KANALIZACYJNA		Opracował: mgr inż. Maria Buczek			
		nr rys: PW	S-16	Skala: 1:100	Rew.: 0