


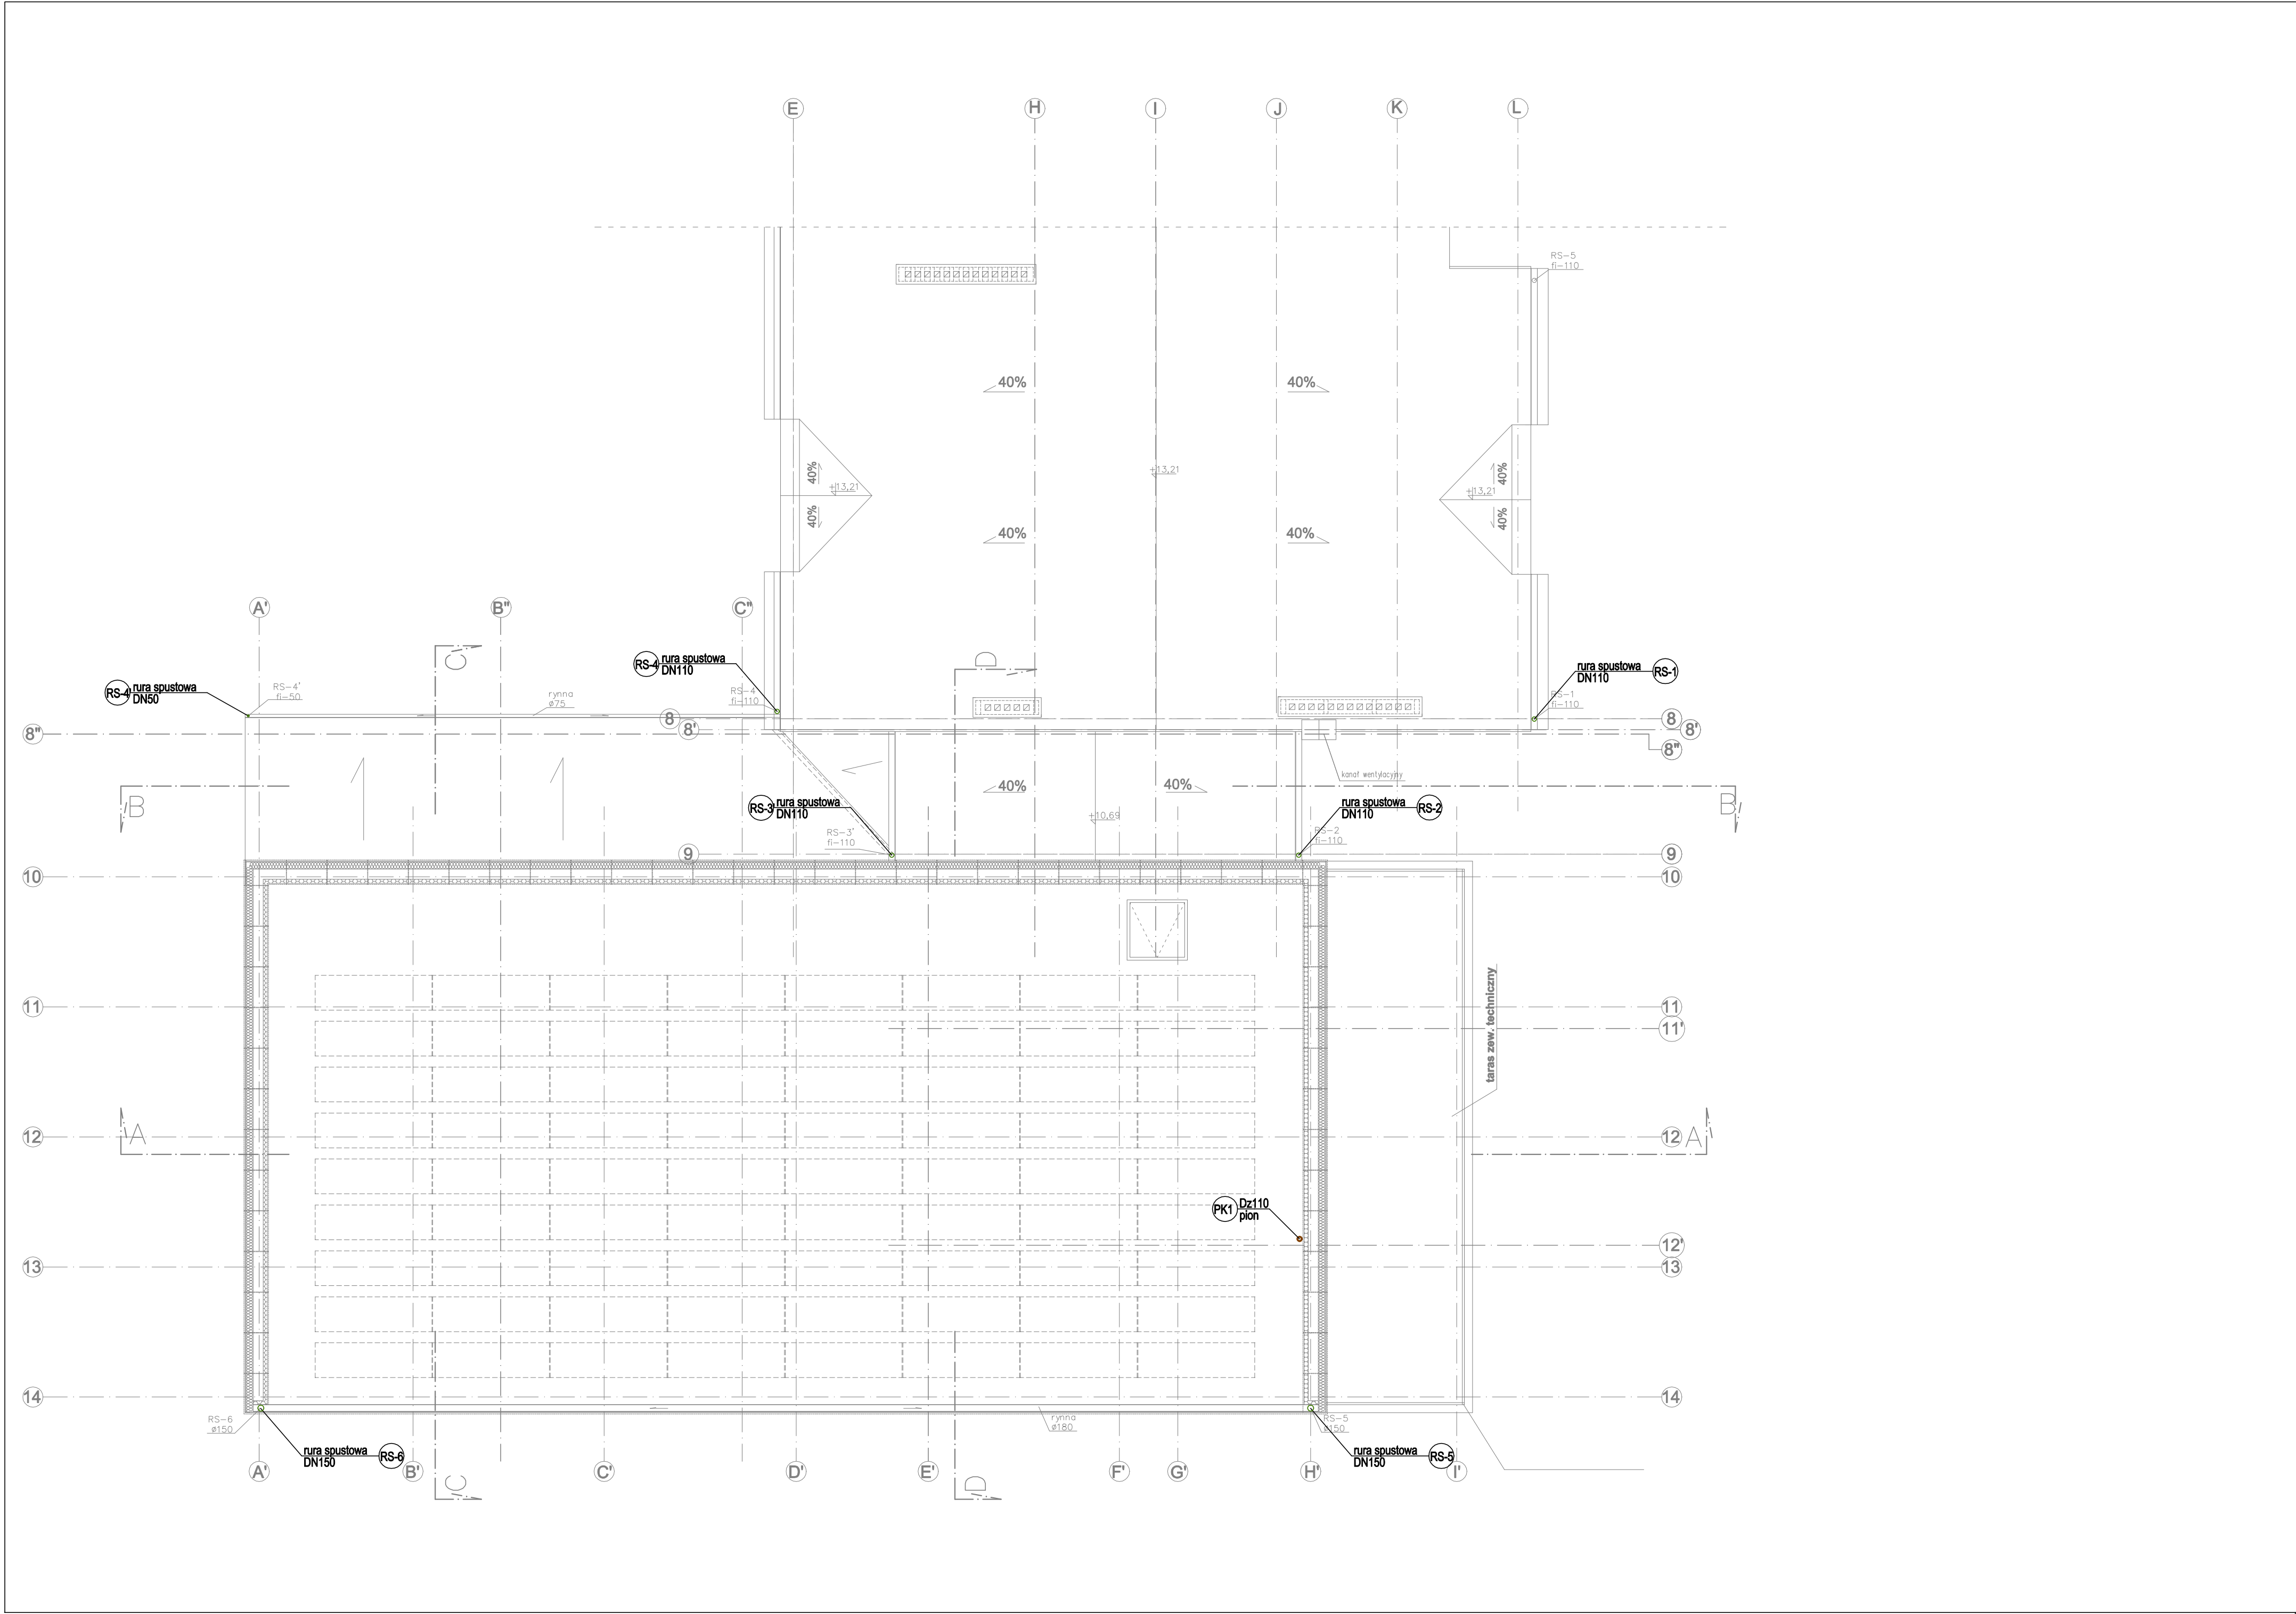

LEGENDA:

- RS-1, RS-2, RS-4 istn. rury spustowe
RS-3, RS-4, RS-5, RS-6 proj. rury spustowe
- (PK1) proj. pion kanalizacji sanitarnej
- (RS-1) istn./proj. rura spustowa

UWAGI:

- Dokładną lokalizację włączenia ustalić na montażu
- Dokładną lokalizację przyborów i urządzeń wg. proj. architektonicznego
- Wszystkie zainstalowane urządzenia i materiały muszą posiadać odpowiednie atesty i dopuszczenia
- Na rysunku opisano:
 - średnicę zewnętrzną dla rur z tworzywa (Dz)
- Przewody prowadzone będą:
 - pod posadzką
 - w szachtach/ściankach instalacyjnych
 - w bruzdach ściennych
 - w przestrzeni sufitu podwieszanego
 - po ścianach
 - pod stropem
- Wszelkie niezgodności i nieścisłości pisemnie uzgodnić z projektantem wymiary i rzędne sprawdzić na budowie
- Rysunki należy rozpatrywać wraz z opisem technicznym

Inwestor: POWIAT PRZASNYSKI UL. ŚW. STANISŁAWA KOSTKI 5 06-300 PRZASNYSZ		Jednostka projektowa: PROFIL STUDIO ARCHTEKTONICZNE REALIZACJA INWESTYCJI			
Temat projektu: „PRZEBUDOWA Z ROZBUDOWĄ (MODERNIZACJA) BUDYNKU SZKOŁY ROLNICZEJ DLA POTRZEB SZKOŁY MUZYCZNEJ I STOPNIA W PRZASNYSZU”- PROJEKT POD NAZWĄ „WZMOCNIENIE POTENCJAŁU KULTURALNEGO POWIATU PRZASNYSKIEGO POPRZECZ DOSTOSOWANIE ISTNIEJĄCEGO OBIEKTU SZKOŁY ROLNICZEJ DO NOWYCH FUNKCJI KULTURALNYCH POWIATU, W TYM SZKOŁY MUZYCZNEJ – I STOPNIA W PRZASNYSZU”		Projektował: mgr inż. Mirosław Wyderka upr. bud. SLK/2776/PWOS/09	Specjalność: Sanitarna	Podpis:	Data:
Sprawdził: mgr inż. Lidia Wyderka upr. bud. SLK/4943/POOS/13		Opracował: mgr inż. Maria Buczek	Specjalność: Sanitarna	Podpis:	05.2016
Nazwa rysunku: DACH - INSTALACJA KANALIZACYJNA		nr rys.: PW	S-18	Skala: 1:100	Rew.: 0