


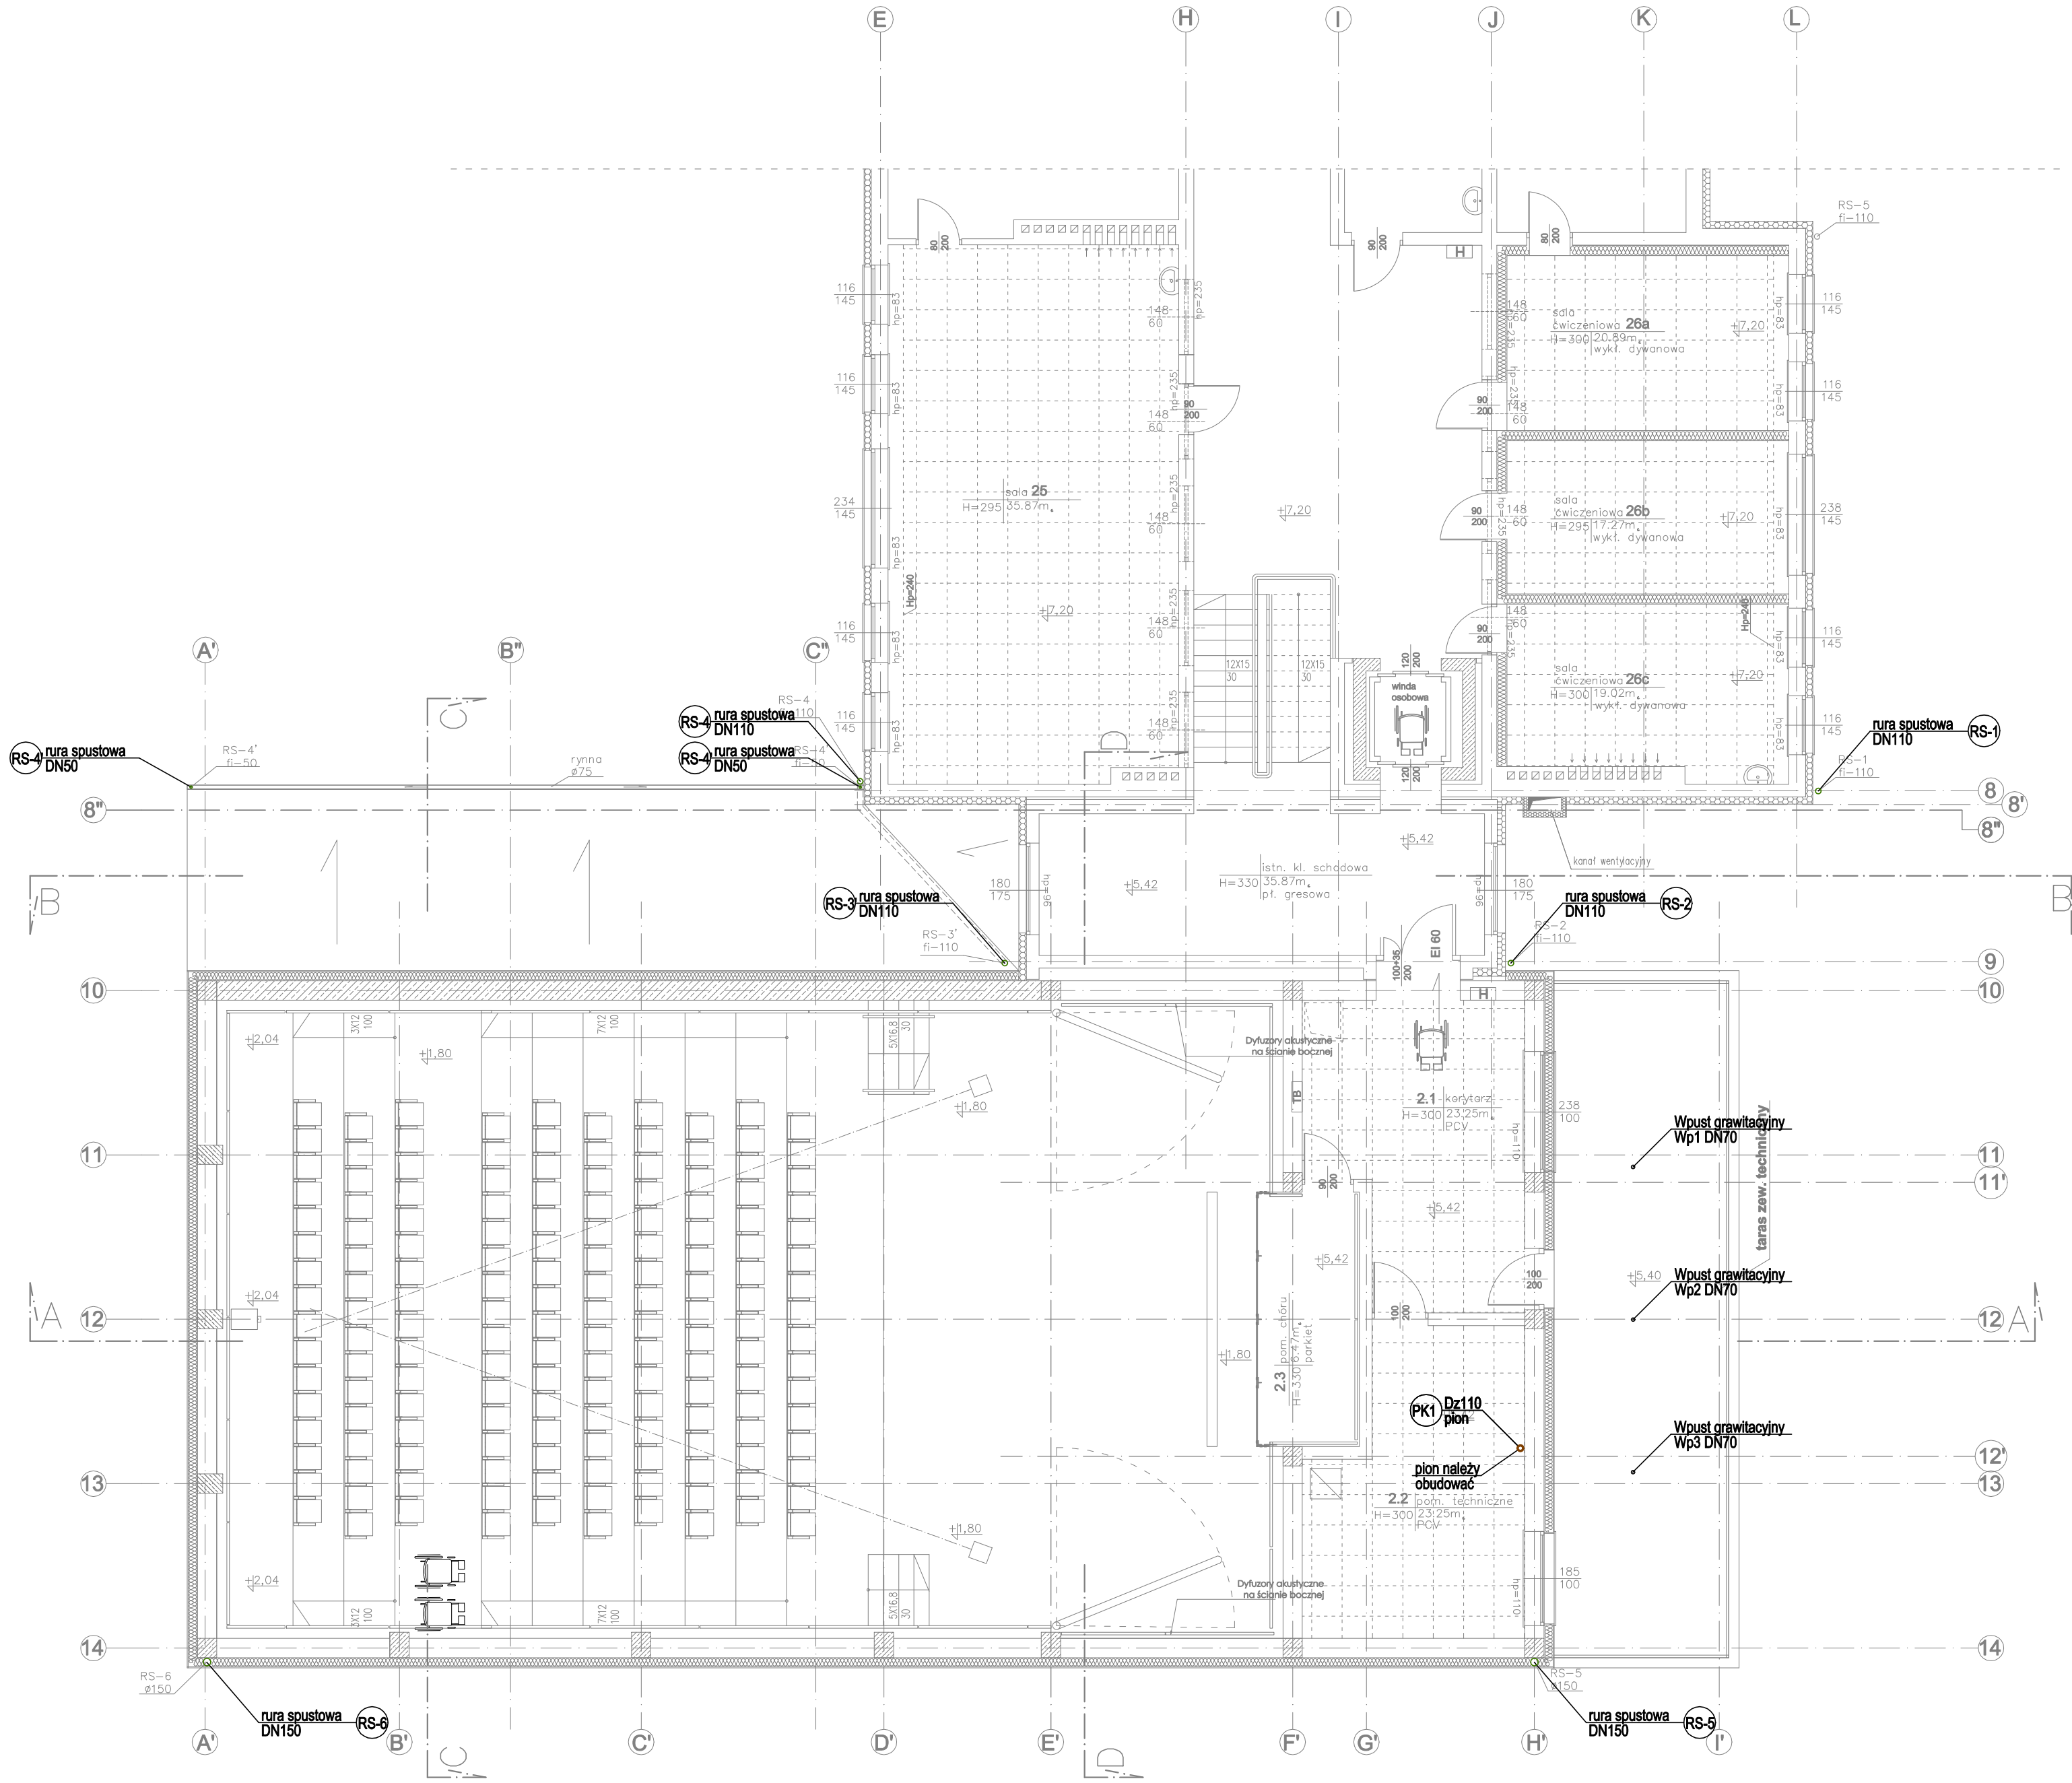

Zestawienie powierzchni użytkowej 2 piętra				
l.p.	pomieszczenie	wykończenie posadzki	wys. pomieszczenia	m2
2.1.	korytarz	w. kauczkowa	3,00	23,25
2.2.	pom. Techniczne	w. kauczkowa	3,00	23,25
2.3.	pom. Chóru	parkiet	3,30	6,47
Razem				52,97

- LEGENDA:**
- KS — proj. kanalizacja sanitarna
 - KD — proj. kanalizacja deszczowa
 - proj. odpowietrzenie boczne
 - RS-1, RS-2, RS-4 istn. rury spustowe
 - RS-3, RS-4, RS-5, RS-6 proj. rury spustowe
 - PK1 proj. pion kanalizacji sanitarnej
 - RS-1 istn./proj. rura spustowa
 - WP1 proj. wpust deszczowy grawitacyjny DN70

- UWAGI:**
- Dokładną lokalizację włączenia ustalić na montażu
 - Dokładną lokalizację przyborów i urządzeń wg. proj. architektonicznego
 - Wszystkie zainstalowane urządzenia i materiały muszą posiadać odpowiednie atesty i dopuszczenia
 - Na rysunku opisano:
 - średnicę zewnętrzną dla rur z tworzywa (Dz)
 - Przewody prowadzone będą:
 - pod posadzką
 - w szachtach/ściankach instalacyjnych
 - w bruzdach ściennych
 - w przestrzeni sufitu podwieszanego
 - po ścianach
 - pod stropem
 - Wszelkie niezgodności i nieścisłości pisemnie uzgodnić z projektantem wymiary i rzędne sprawdzić na budowie
 - Rysunki należy rozpatrywać wraz z opisem technicznym

Inwestor: POWIAT PRZASNYSKI UL. ŚW. STANISŁAWA KOSTKI 5 06-300 PRZASNYSZ		Jednostka projektowa: PROFIL STUDIO ARCHTEKTONICZNE REALIZACJA INWESTYCJI			
Temat projektu: „PRZEBUDOWA Z ROZBUDOWĄ (MODERNIZACJA) BUDYNKU SZKOŁY ROLNICZEJ DLA POTRZEB SZKOŁY MUZYCZNEJ I STOPNIA W PRZASNYSZU” - PROJEKT POD NAZWĄ „WZMOCNIENIE POTENCJAŁU KULTURALNEGO POWIATU PRZASNYSKIEGO POPRZECZ DOSTOSOWANIE ISTNIEJĄCEGO OBIEKTU SZKOŁY ROLNICZEJ DO NOWYCH FUNKCJI KULTURALNYCH POWIATU, W TYM SZKOŁY MUZYCZNEJ I STOPNIA W PRZASNYSZU”		Projektował: mgr inż. Mirosław Wyderka upr. bud. SLK/2776/PWOS/09	Specjalność: Sanitarna	Podpis:	05.2016
		Sprawił: mgr inż. Lidia Wyderka upr. bud. SLK/4943/POOS/13	Specjalność: Sanitarna	Podpis:	
Nazwa rysunku: RZUT 2 PIĘTRA - INSTALACJA KANALIZACYJNA		Opracował: mgr inż. Maria Buczek	nr rys.: PW	Skala: S-17	Rew.: 0