
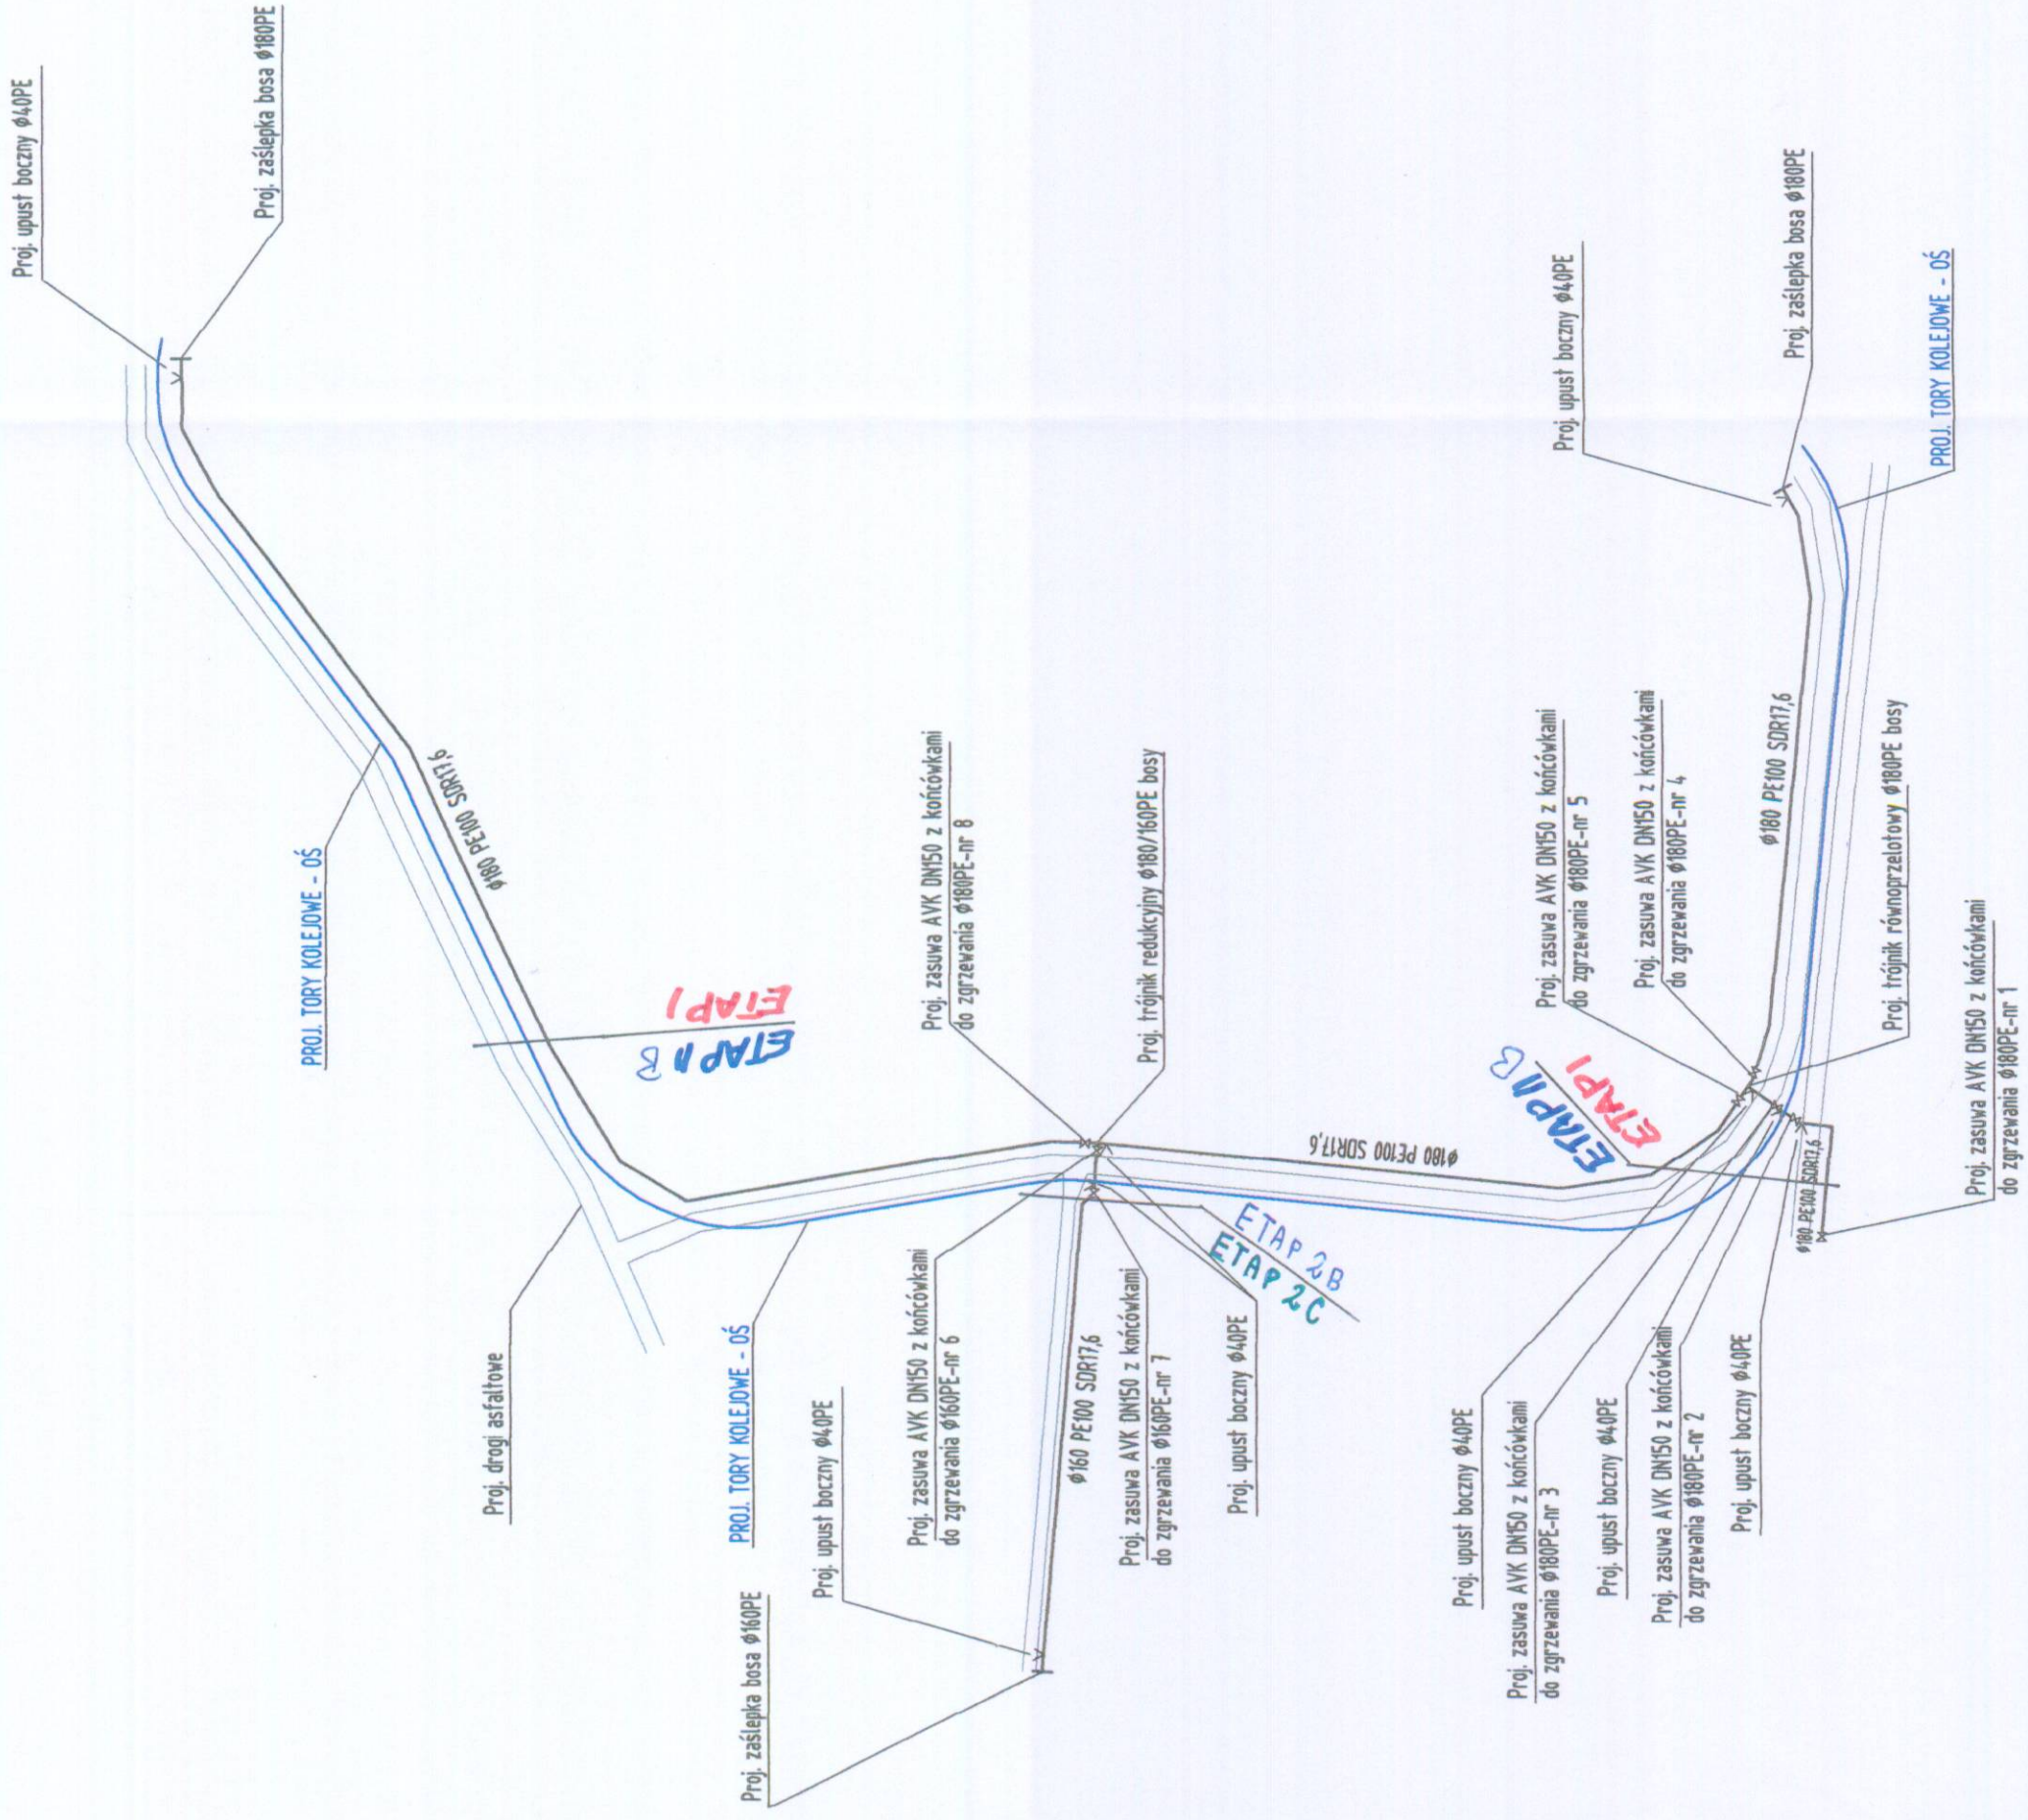
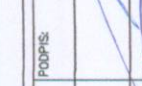
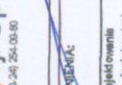


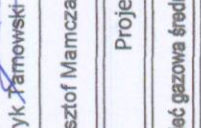

NADZEA Nazwa Inwestycji		Uzbrojenie Przasnyskiej Strefy Gospodarczej PSG Chorzelo	
ZAKRES	Etap 2B		
ZAMAWIAJĄCY: Powiat Przasnyski ul. Św. Sk. Kostki 5 06-300 Przasnysz			
KONSORCJUM		 MBZ Mierz Andrzej, Tomczak sp. j. ul. Masłana 80 87-800 Włodawka tel. 54 235 42 90	
		 Zarząd Inwestycji Sp. z o.o. 06-300 Kuźno, ul. Podrzeczna 5a, tel./fax: (0-24) 254-09-80	
FUNKCJA:	IMIĘ I NAZWISKO:	UPRAWNIENIA:	PODPIS:
PROJEKTANT BRANŻY SANTYTELNEJ	Tomasz Lis	do projektowania wzrostu instalacji COD1447/P008/10	
SPRACOWUJĄCY BRANŻY SANTYTELNEJ	Henryk Jarmowski	do projektowania wzrostu instalacji LOCOD559/W026/05	
ASYSTENT PROJEKTANTA	Krzysztof Mamczarek		
FAZA: Projekt Budowlany			
BRANŻA: SANITARNIA - Sieć gazowa średniego ciśnienia z rur Ø180 i Ø160 PE100 SDR17,6			
Tytuł rysunku: Schemat wylączni			
DATA: 01-09-2015	SKALA: schemat	NAZWA PLUKI: teleokowo.org	NUMER RYS.: G1
