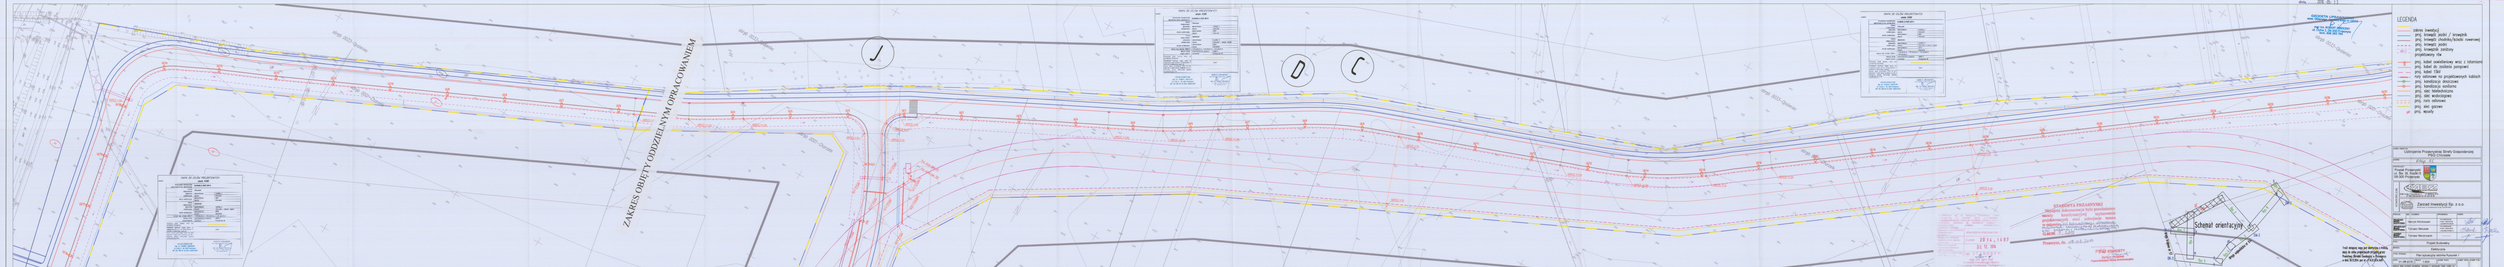
ZAKRES OBJĘTY ODDZIELNYM OPRACOWANIEM
Schemat orientacyjny
LEGENDA
PRZEBUDOWA I ZABEZPIECZENIE SIECI ENERGETYCZNEJ
TAURON Dystrybucja S.A.
Oddział w Krakowie
Rejon Energetyczny Nowy Sącz
ul. Jana Sobieskiego 2, 33-300 Nowy Sącz
tel. 18 44 77 000
Zakład Inwestycji Sp. z o.o.
ul. Jana Sobieskiego 2, 33-300 Nowy Sącz
tel. 18 44 77 000
Projektant
Projektant
Projektant