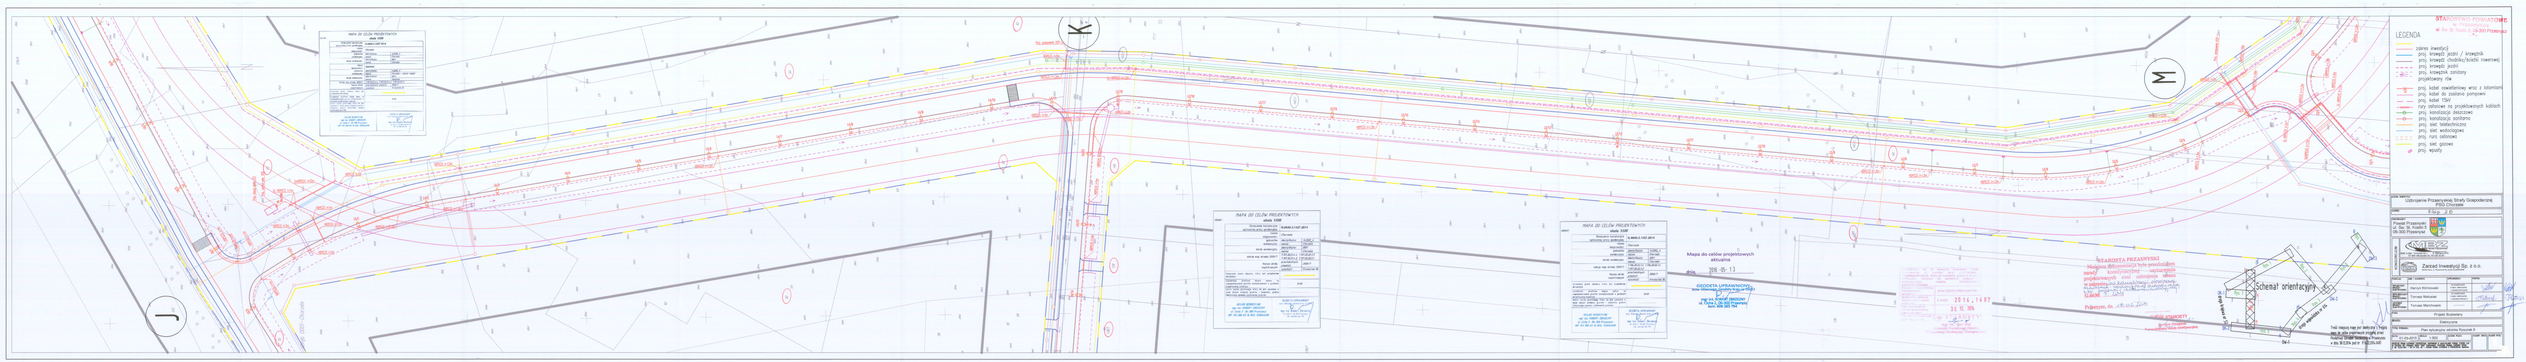
MAPA DO CELÓW PROJEKTOWYCH
MAPA DO CELÓW PROJEKTOWYCH
MAPA DO CELÓW PROJEKTOWYCH
Mapa do celów projektowych
aktualna
GEODETA UPRAWNIONY
Schemat orientacyjny
LEGENDA
STAROSTA PRZASNYSKI
Zakład Inwestycji Sp. z o.o.
Tomasz Matulaitis
Tomasz Marchwicki
Przykład Dokumentu
Elektryczna
Plan sytuacyjno wodno Rozwadź II
Skala 1:500
Nr rysunku