



Sposób przyłączenia  
opraw w słupach stalowych

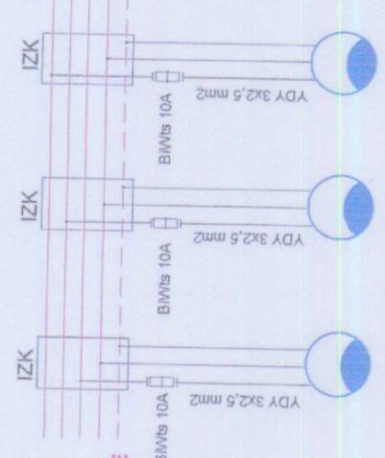

LEGENDA:

- proj. linia kablowa YAKXS 4x35mm<sup>2</sup>
- proj. szafka oświetleniowa
- numer słupa projektowanego
- proj. słup oświetleniowy
- podział sieci
- uziom R<10Ω

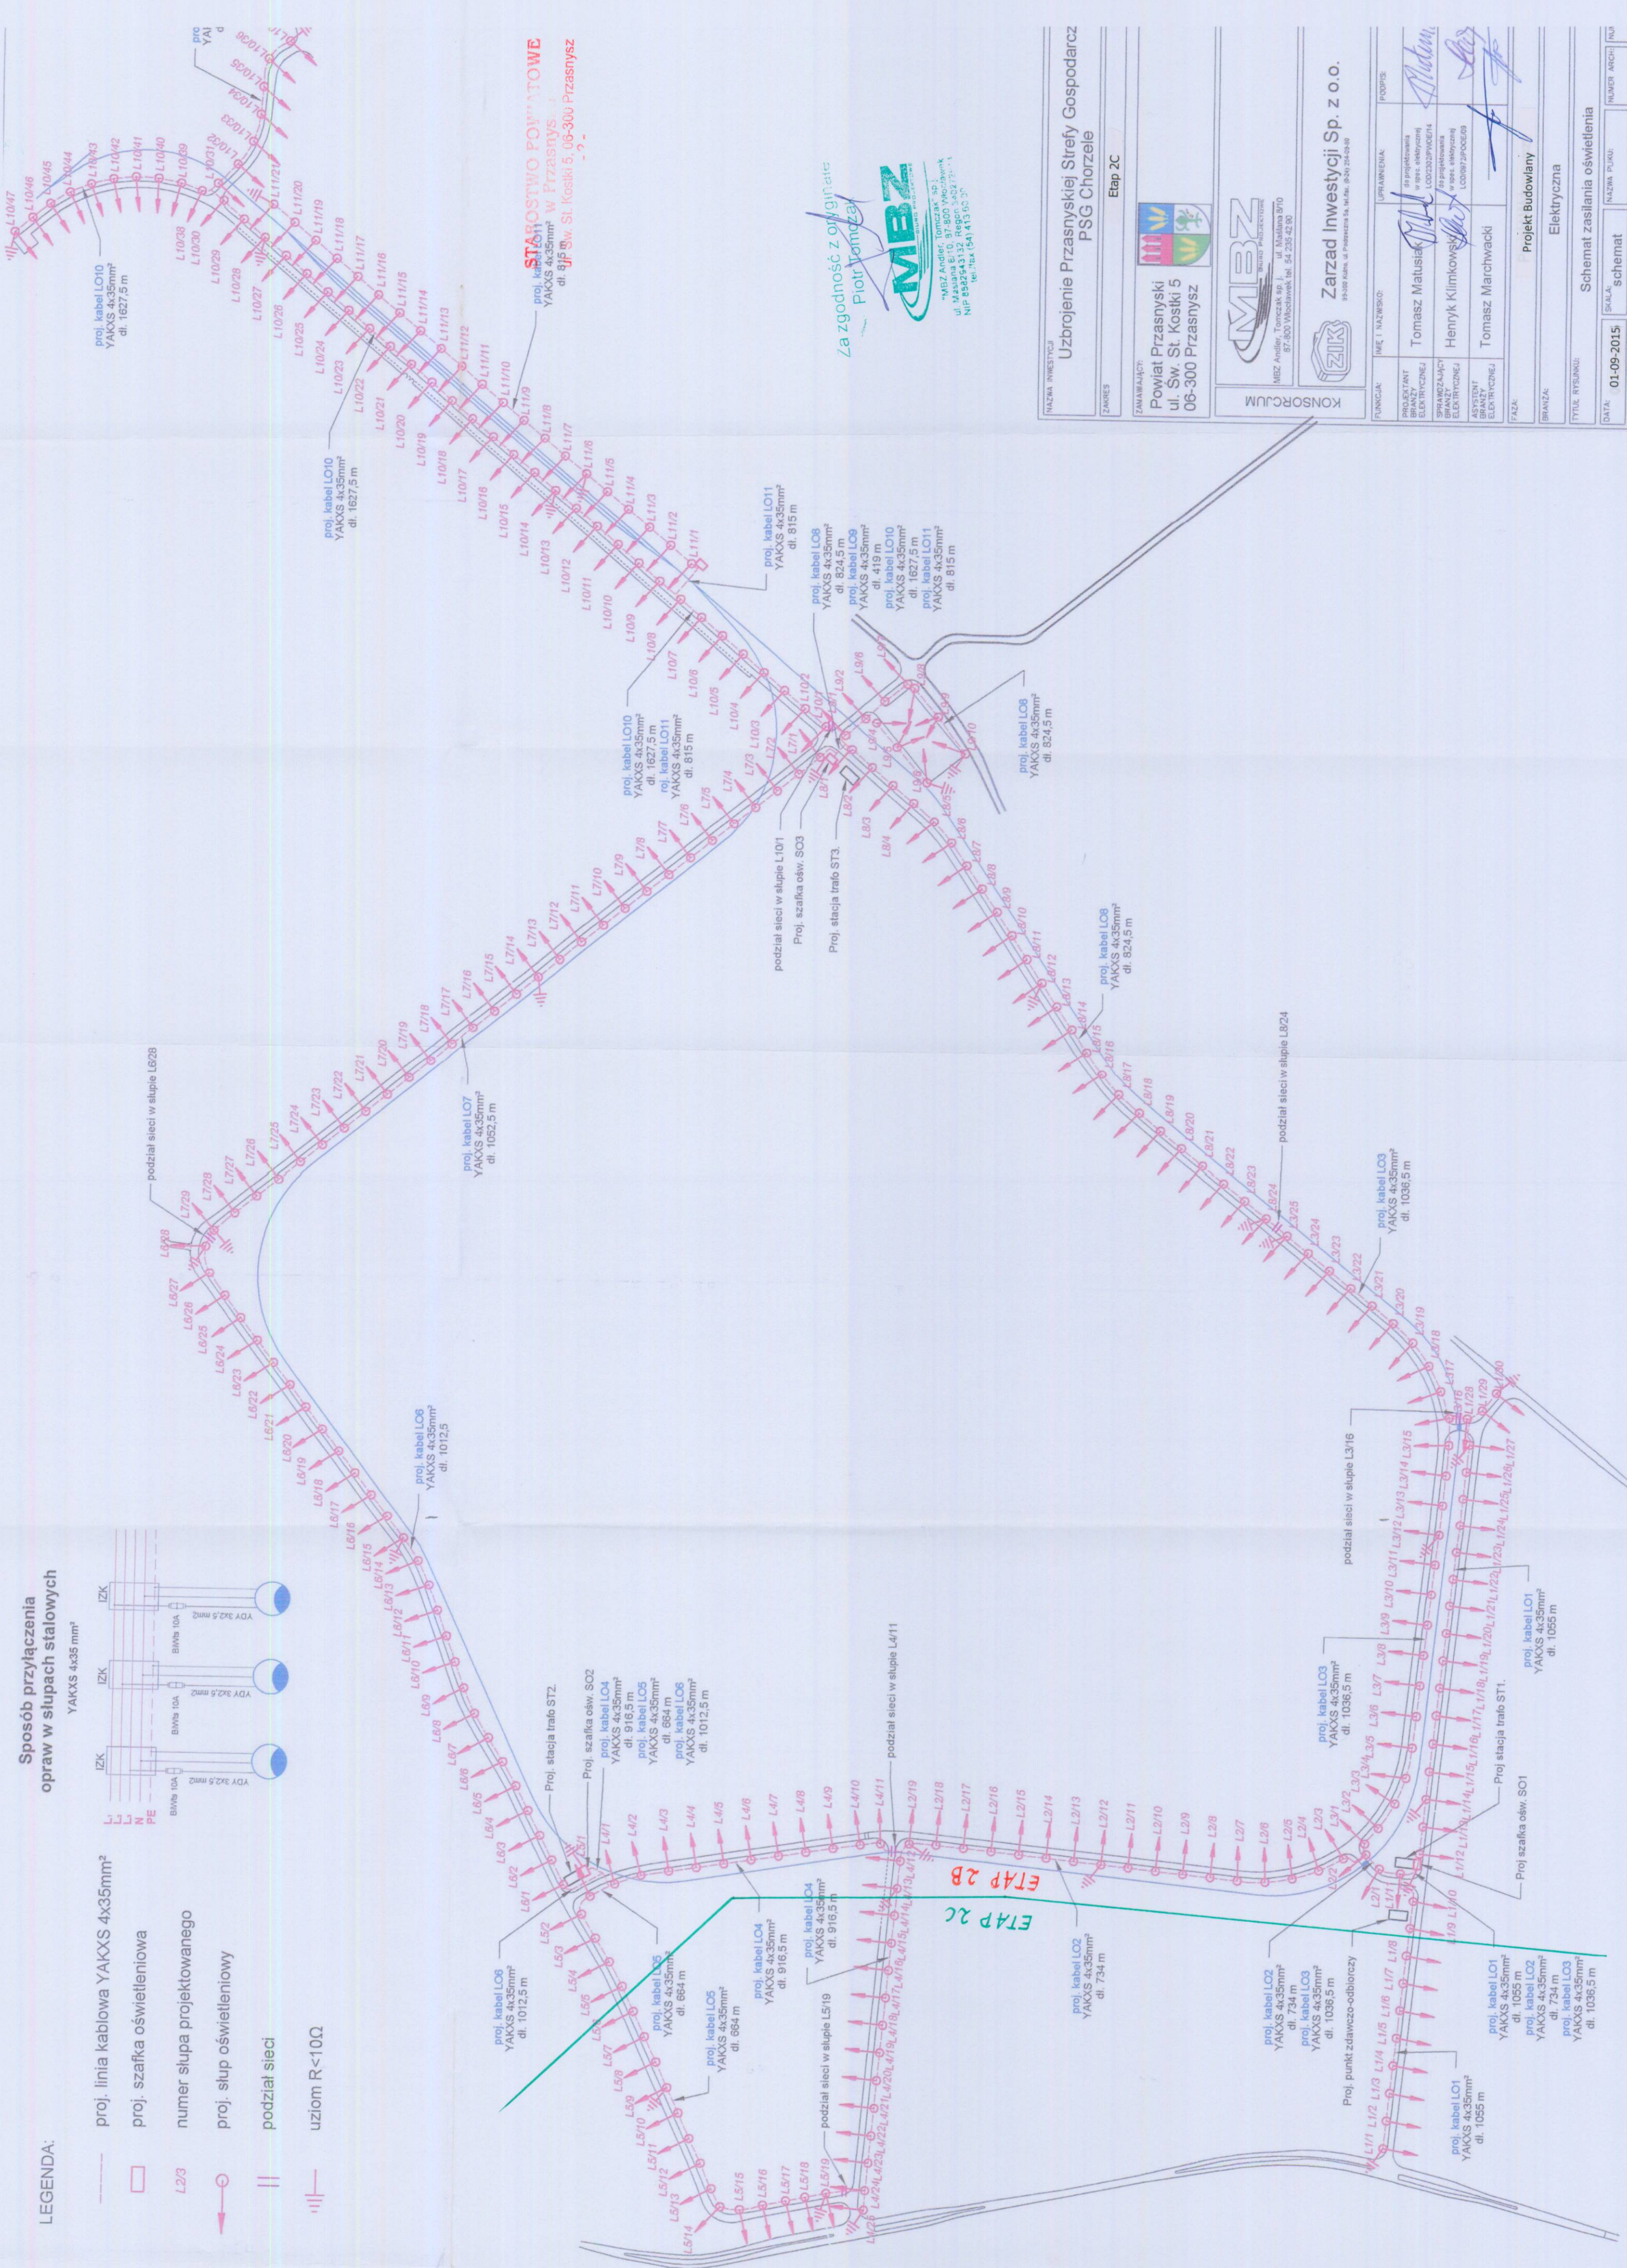

**STAROSTWO POWIATOWE**  
Powiat Przasnyski  
ul. Szw. St. Koski 5, 06-300 Przasnysz

Za zgodność z projektem  
Piotr Tomczak  
**MBZ**  
MBZ Andrzej Tomczak sp. z o.o.  
ul. Miodowa 10, 97-800 Wodzisław, tel. 54 235 42 90  
NIP 8992243132, REGON 142721744  
tel./fax 54 141 93 92

UZBROJENIE PRZASNYSKIEJ STREFY GOSPODARCZ  
PSG Chorzele  
Etap 2C

MAJĄCY: Powiat Przasnyski ul. Szw. St. Koski 5 06-300 Przasnysz

ZAMAWIAJĄCY: MBZ Andrzej Tomczak sp. z o.o. ul. Miodowa 10 97-800 Wodzisław, tel. 54 235 42 90

KONSORCJUM

FUNKCJA	IME I NAZWISKO	UPRAWNIENIA	PODPIS
PROJEKTANT ELEKTRYCZNY	Tomasz Matusiak	do projektowania w res. elektrycznej Ł02032700E14	[Signature]
OPRAWIAJĄCY ELEKTRYCZNY	Henryk Klimkowski	do projektowania Ł02032700E14	[Signature]
ASISTENT ELEKTRYCZNY	Tomasz Marchwański	Ł02032700E14	[Signature]

FAZA: Projekt Budowlany Elektryczna

TYTUŁ RYSUNKU: Schemat zasilania oświetlenia

DATA: 01-09-2015  
SKALA: schemat  
NUMER ARCH: N/A

PROJEKT PRZASNYSKIEJ STREFY GOSPODARCZ, OPRACOWANE W JEDYNOJ KLINICE, (CZĘŚĆ) LUB W CZĘŚCI BEZ PRZEMEK JEDYNOJ KLINICE, W ZAKRESIE BEZPRZEMKOWANIA I WYKONANIA PRACY OPRACOWANE Z PODLEŻĄCYM ZAWIAZANIOM