



Sposób przyłączenia opraw w słupach stalowych

LEGENDA:

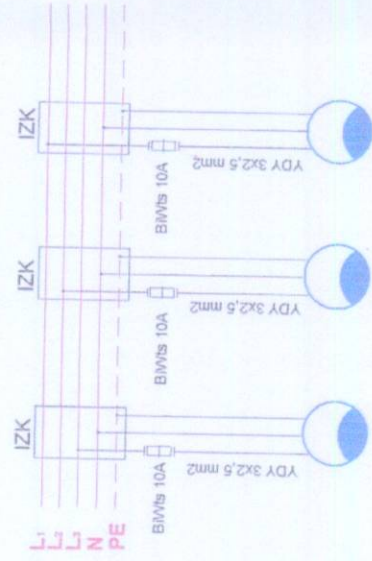

proj. linia kablowa YAKXS 4x35mm²
proj. szafka oświetleniowa
numer słupa projektowanego
proj. słup oświetleniowy
podział sieci
uziom R<10Ω

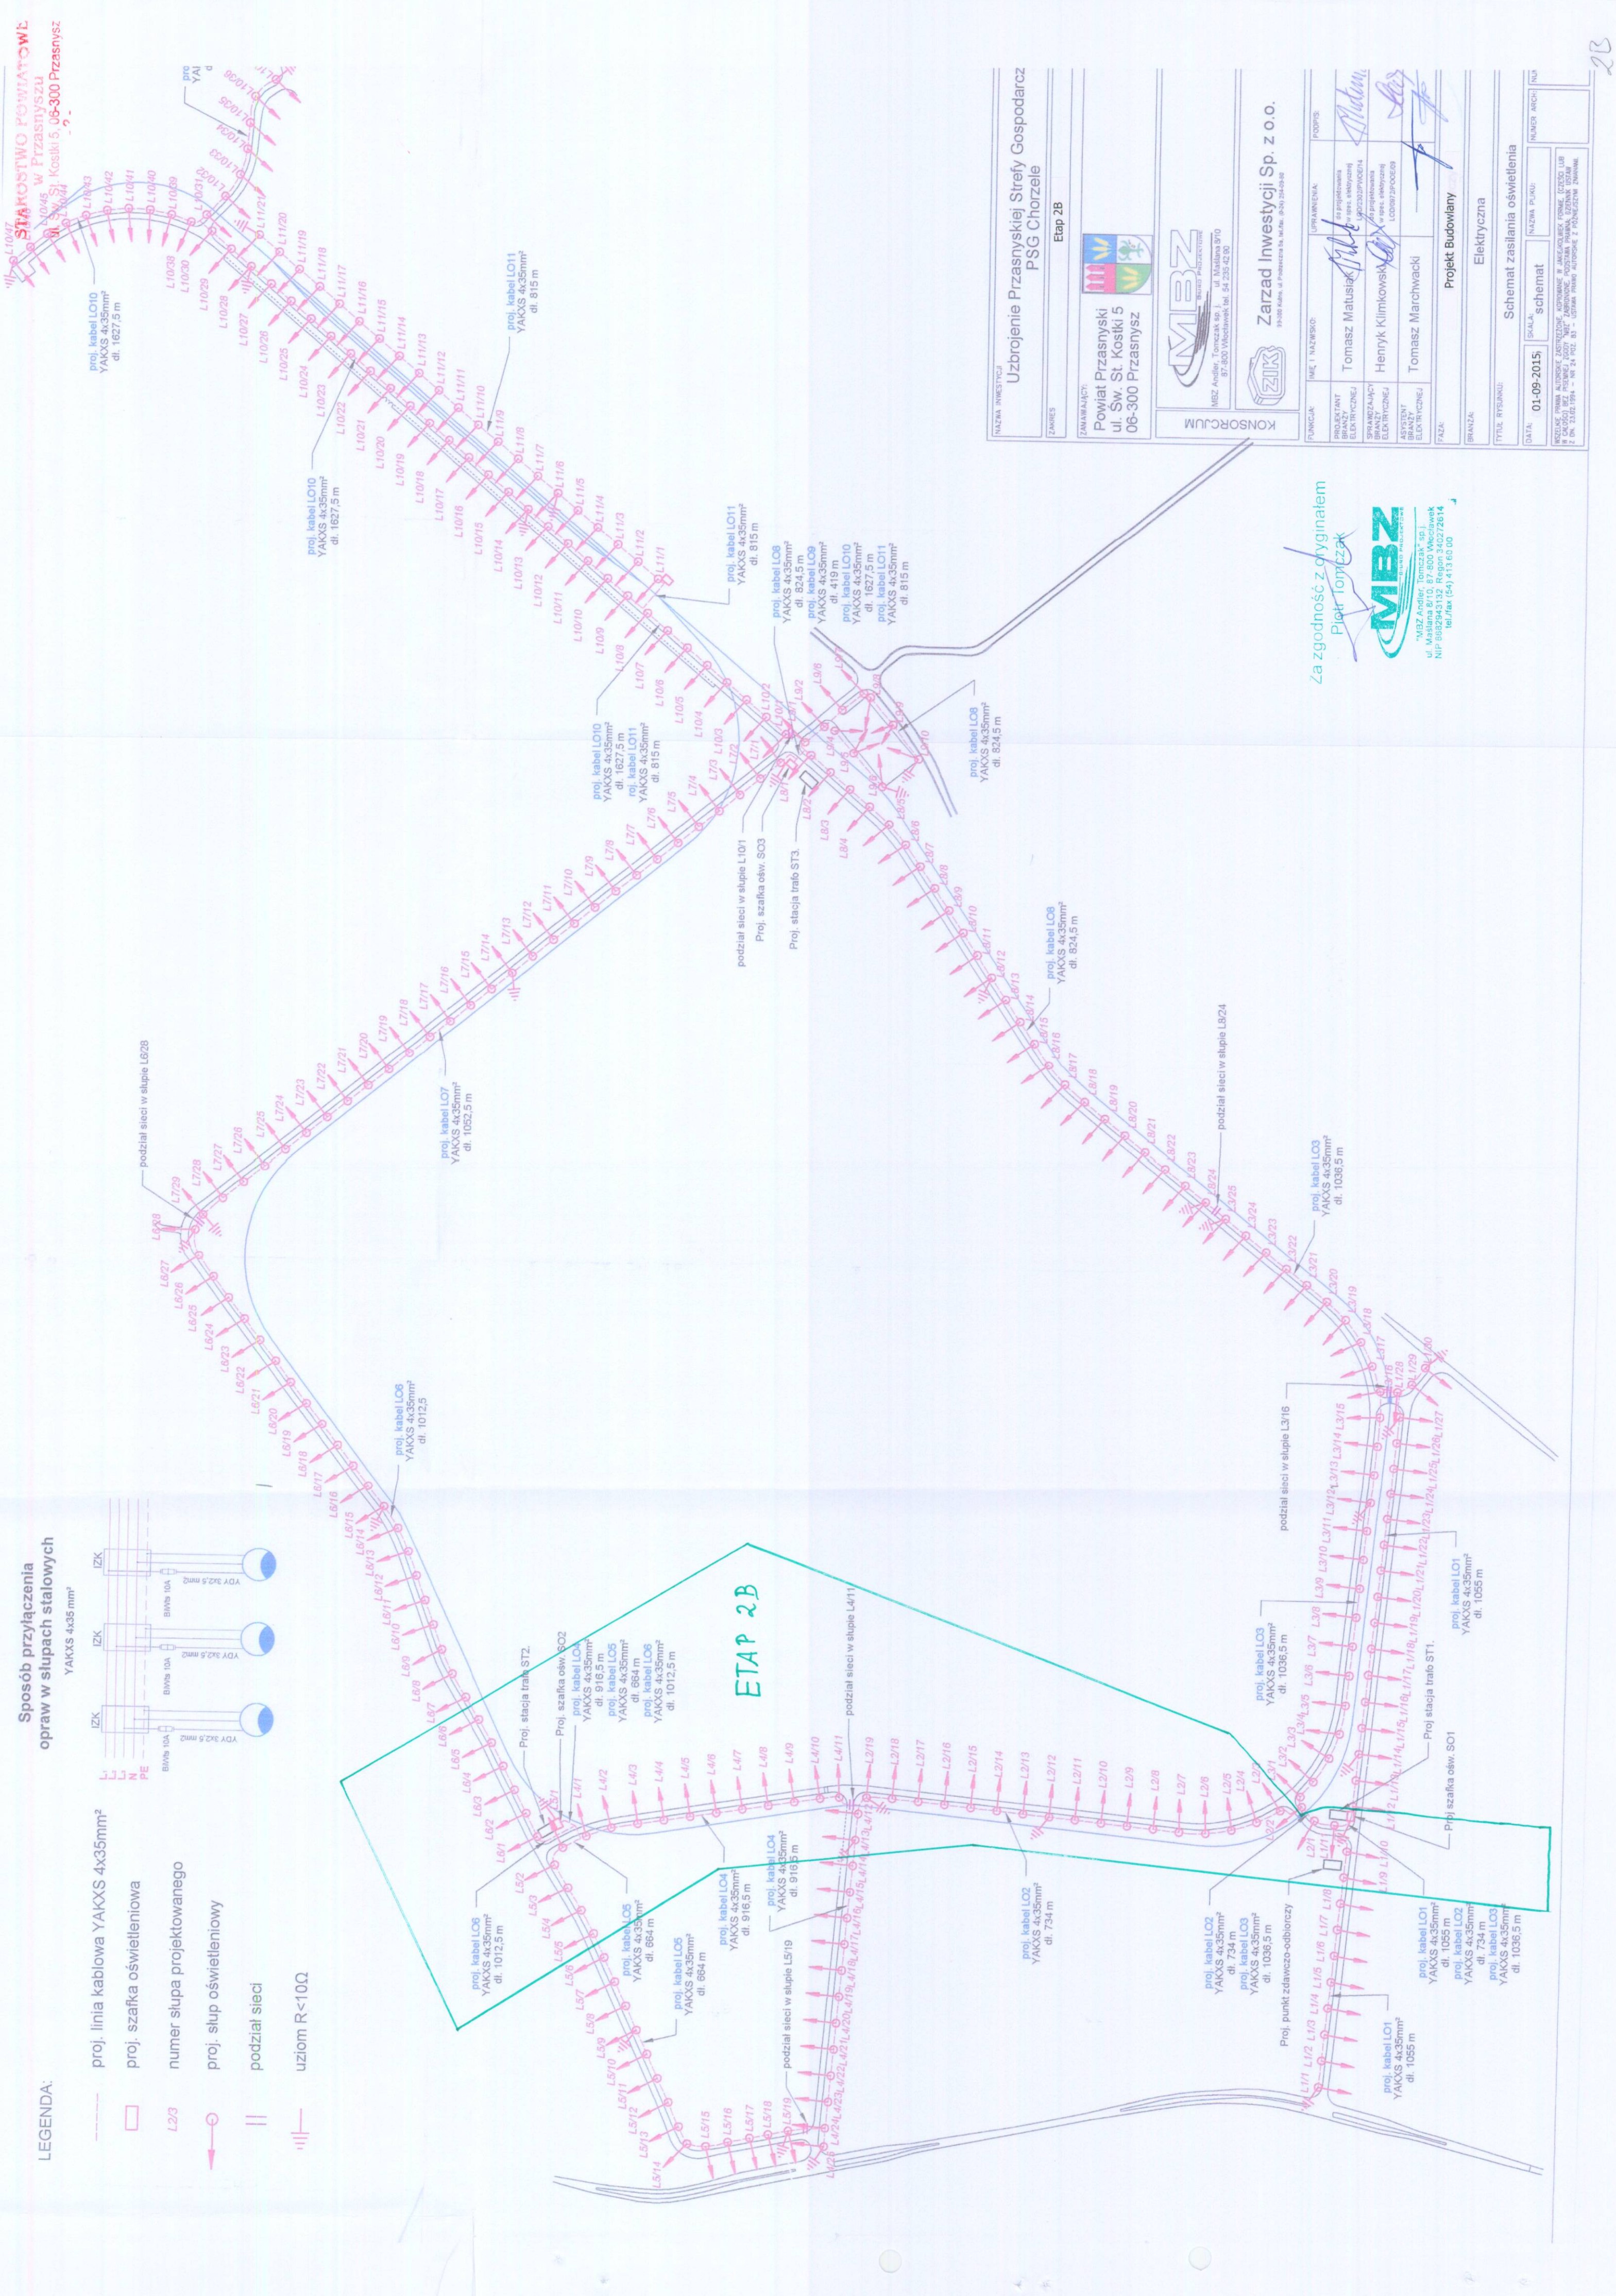

Za zgodność z oryginałem

Piotr Tomczak



"MBZ Andler, Tomczak" sp.j.
ul. Małana 8/10, 87-800 Wrocławek
NIP 6682943132, Regon 340272614
tel./fax (54) 412 60 00

[illegible]