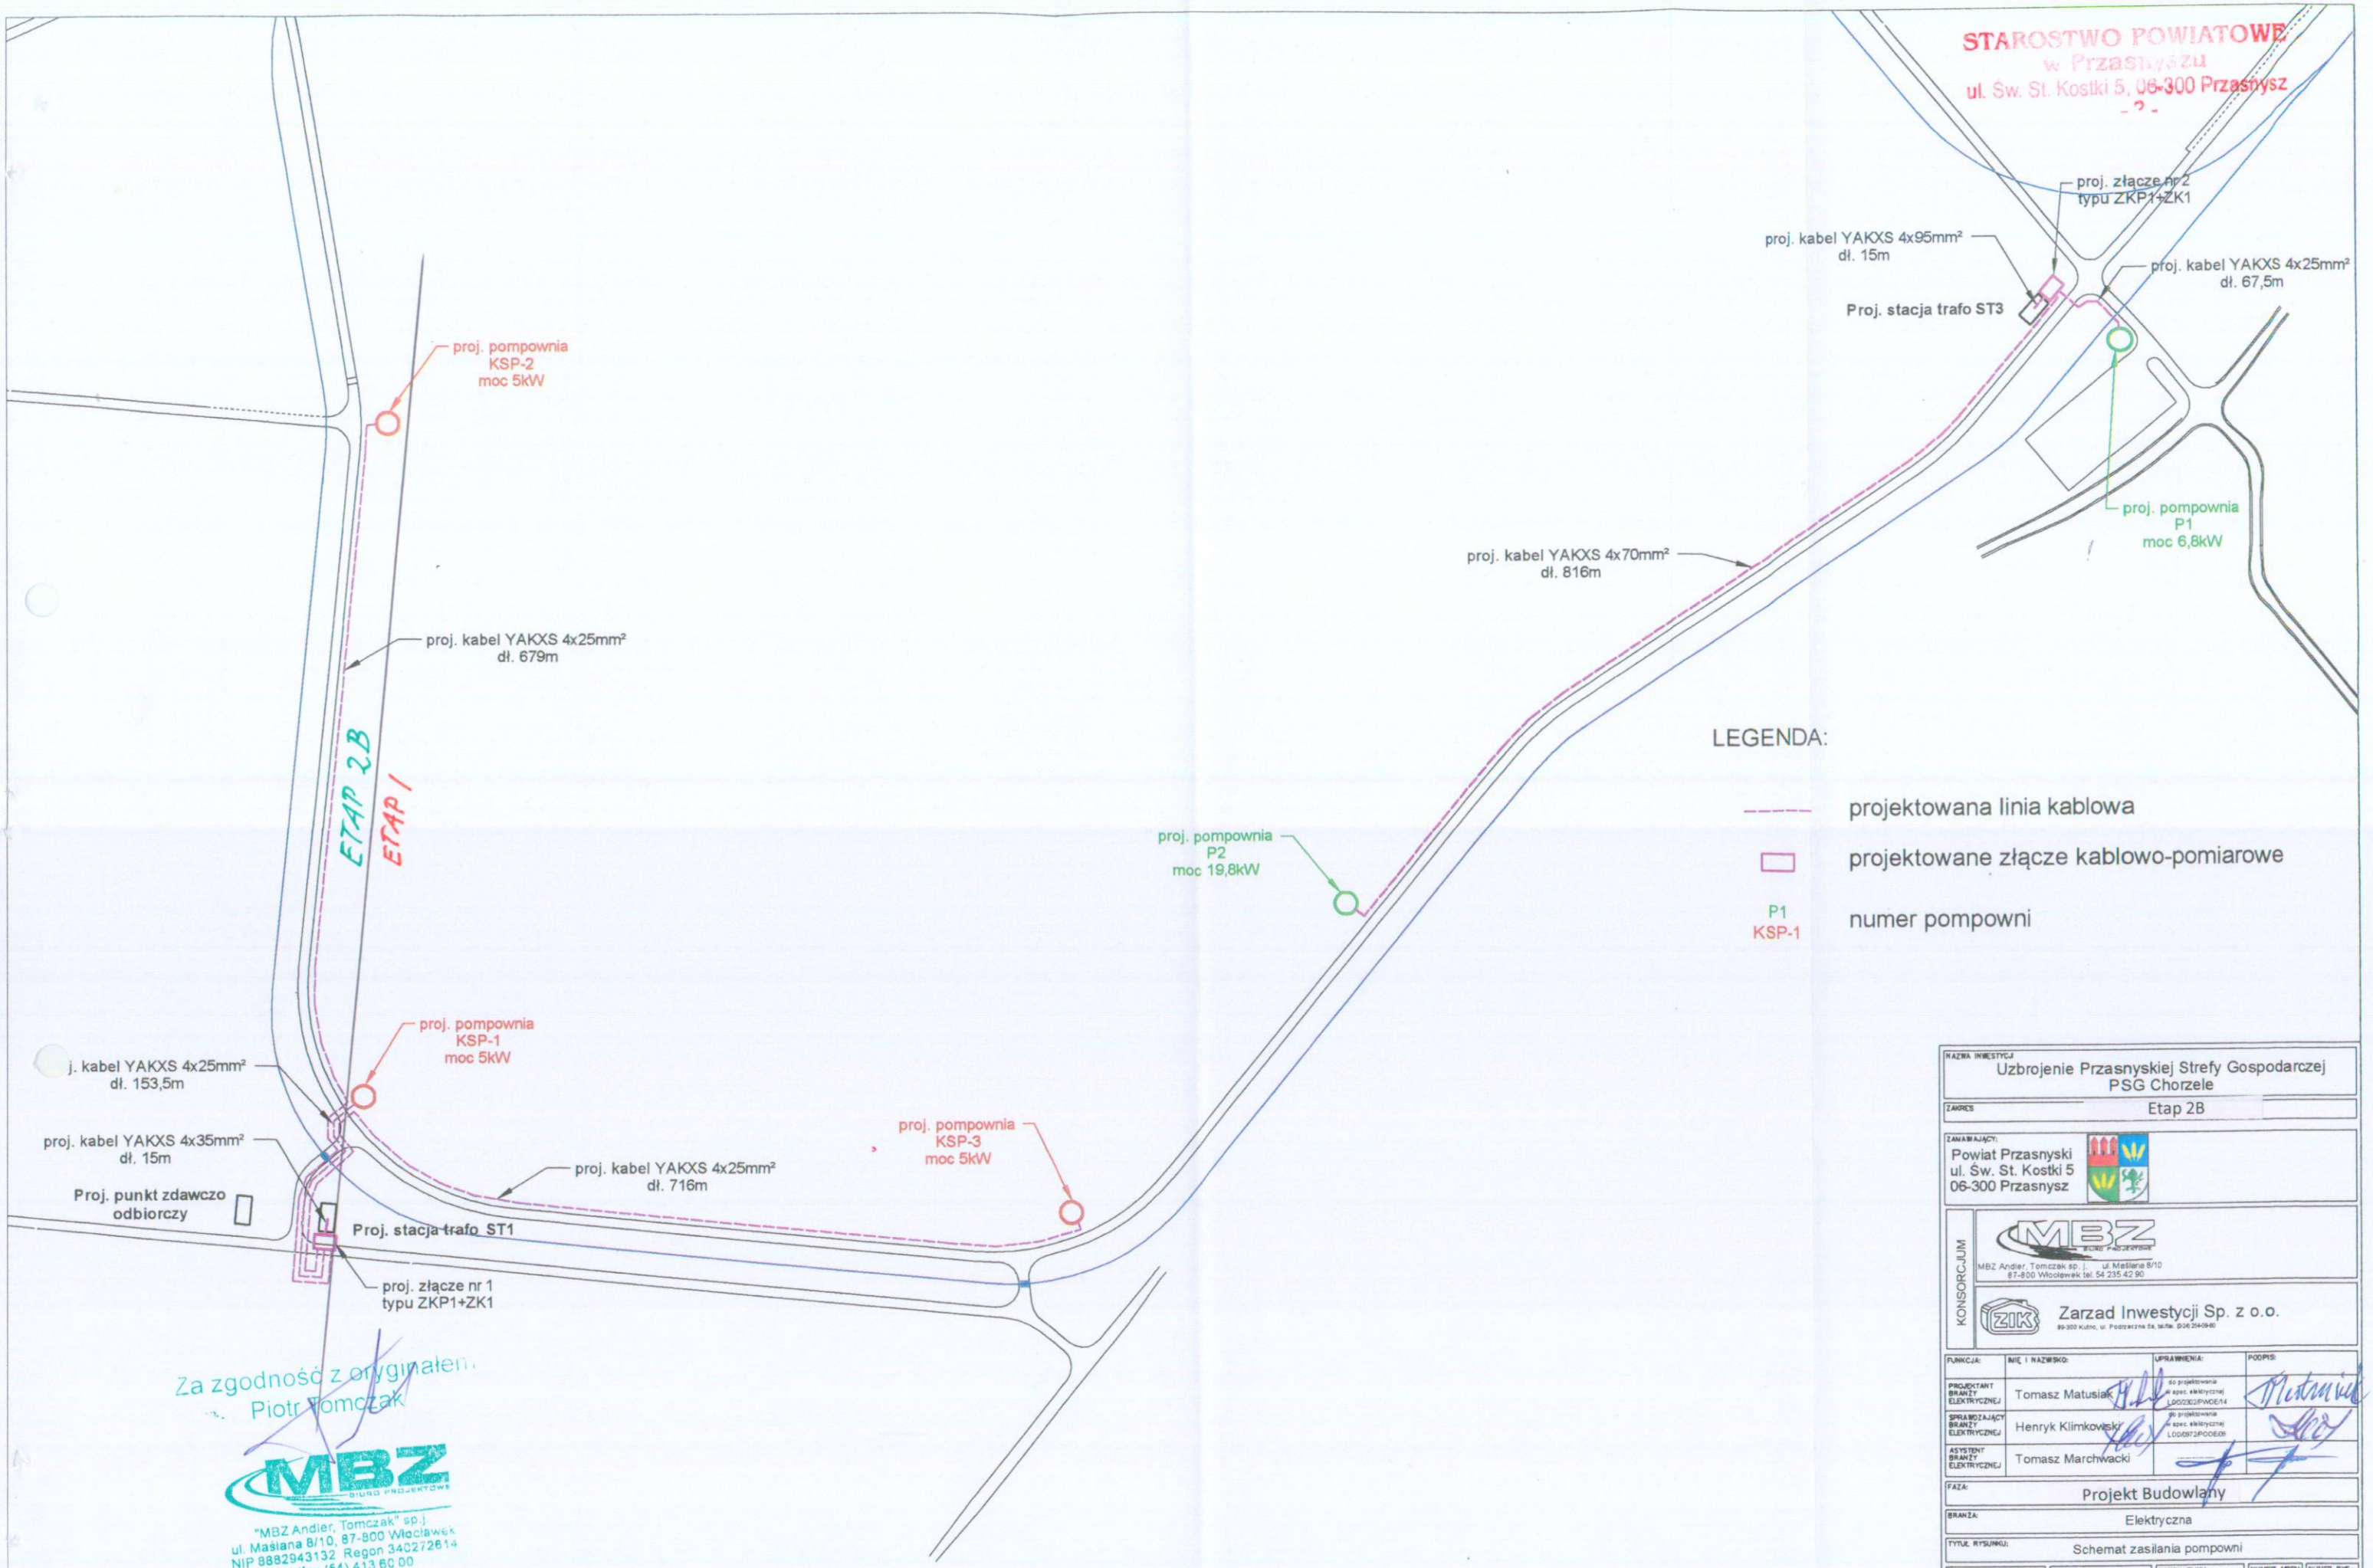

NAZWA INWESTYCJI	Uzbrojenie Przasnyskiej Strefy Gospodarczej PSG Chorzele
ZAKRES	Etap 2B
ZAMAWIAJĄCY:	Powiat Przasnyski ul. Św. St. Kostki 5 06-300 Przasnysz
KONSORCJUM	MBZ Andler, Tomczak sp. j. ul. Masiana 8/10 87-800 Włocławek tel. 54 235 42 90 ZIK Zarzad Inwestycji Sp. z o.o. 89-300 Kcynia, ul. Podzwarzna 5a, tel/fax. (0-54) 2640940

FUNKCJA:	IMIĘ I NAZWISKO:	UPRAWNIENIA:	PODPIS:
PROJEKTANT BRANŻY ELEKTRYCZNEJ	Tomasz Matusiak	do projektowania w spec. elektrycznej LOD/2302/PWOE/14	
SPRAWDZAJĄCY BRANŻY ELEKTRYCZNEJ	Henryk Klimkowski	do projektowania w spec. elektrycznej LOD/0572/POOE/09	
ASYSTENT BRANŻY ELEKTRYCZNEJ	Tomasz Marchwacki		

FAZA:	Projekt Budowlany
BRANŻA:	Elektryczna
TYTUŁ RYSUNKU:	Schemat zasilania pompowni
01-09-2015	SKALA: schemat
NAZWA PLIKU:	
NUMER ARCH:	
NUMER RYS.:	10

WSZELKIE PRAWA AUTORSKIE ZASTRZEŻONE. KOPIOWANIE W JAKIEJKOLWIEK FORMIE (CZĘŚCI LUB W CAŁOŚCI) BEZ PISEMNEJ ZGODY "MBZ" ZABRONIONE. PODSTAWA PRAWNA: DZIENNIK USTAW Z DN. 22.01.1994 - NR 24 POZ. 83 - USTAWA PRAWO AUTORSKIE Z NOWELIZACJAMI ZMIANAMI.