

Niniejsze stanowi załącznik
do pozwolenia na budowę

z dn. 31 marca 2016 roku

L. dz. RBK 6740.4/16 3.2015.2016

Decyzja Nr 102/2016

Z. nr. STAROSTY

NR EGZ.

4

mgr Krystyna Dardzińska

Kierownik Referatu Budownictwa
Wydziału Komunikacji i Budownictwa

INWESTOR	POWIAT PRZASNYSKI 06-300 PRZASNYSZ, UL. ŚW. STANISŁAWA KOSTKI 5	
JEDNOSTKA PROJEKTOWA	WILECh SPÓŁKA CYWILNA 06-400 CIECHANÓW, UL. AKACJOWA 5	
ZAMIERZENIE BUDOWLANE	PRZEBUDOWA CIĄGU DRÓG POWIATOWYCH NR3236W JEDNOROŻEC – KUCHNY – PŁONIAWY BRAMURA I NR 3237W LIPA - KARWACZ	

KATEGORIA xxv

PROJEKT BUDOWLANY

DP 3236W JEDNOROŻEC – KUCHNY – PŁONIAWY BRAMURA -
CZĘŚĆ RYSUNKOWA - I

NR EWID. DZIAŁEK:

DP 3236W=>Obr. Jednorożec: 1201; 1143/28, obr. Lipa: 171/3; 2232


DP 3237W => obr. Lipa: 171/3; 171/4; 58; obr. Lipa Obórki: 39; obr.

Szla: 2116/3; 612/1; 612/2; ~~obr. Krępa: 70/1; 68; 66/2; 66/1; 62; 61;~~

~~59; 57; 55; 53; 51/2; 26~~

PROJEKTANT


Wiktor Łysko
Up. Nr 153/93/Os w specjalności
konstrukcyjno-inżynierskiej w zakresie dróg

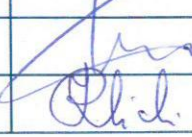
PEŁNIONA FUNKCJA	Imię i nazwisko	Uprawnienia	Podpis
PROJEKTOWAŁ	tech. Wiktor Łysko	upr. nr 153/93/Os w specjalności konstr.-inż. w zakresie dróg	
SPRAWDZIŁ	mgr inż. Lech Klicki	upr. nr MAZ/0008/PWOD/10 w specjalności drogowej	


PLAN ORIENTACYJNY
SKALA 1 : 100 000





DP nr 3236W
Jednorozec – Kuchny –
Płoniały Bramura
objęta projektem

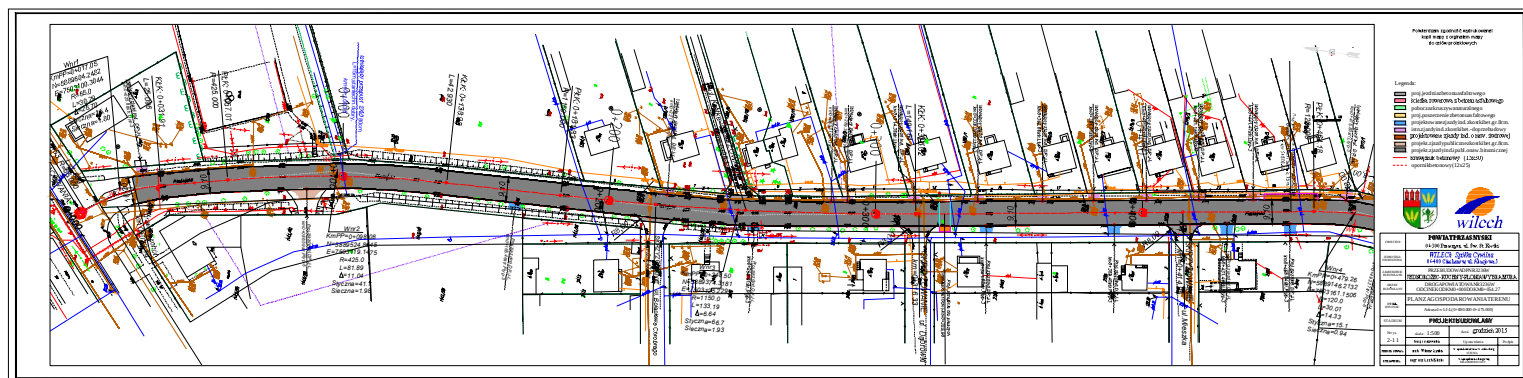


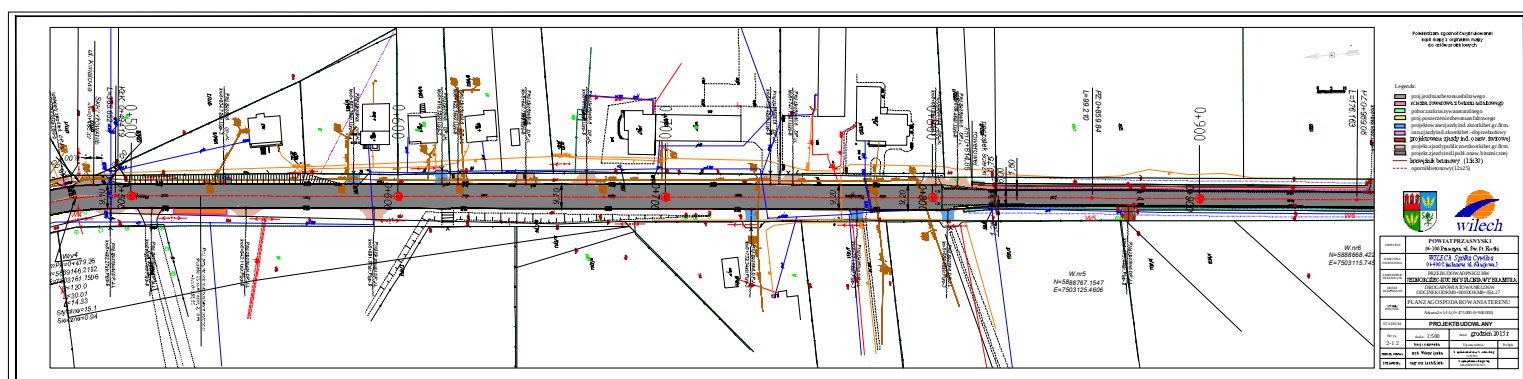


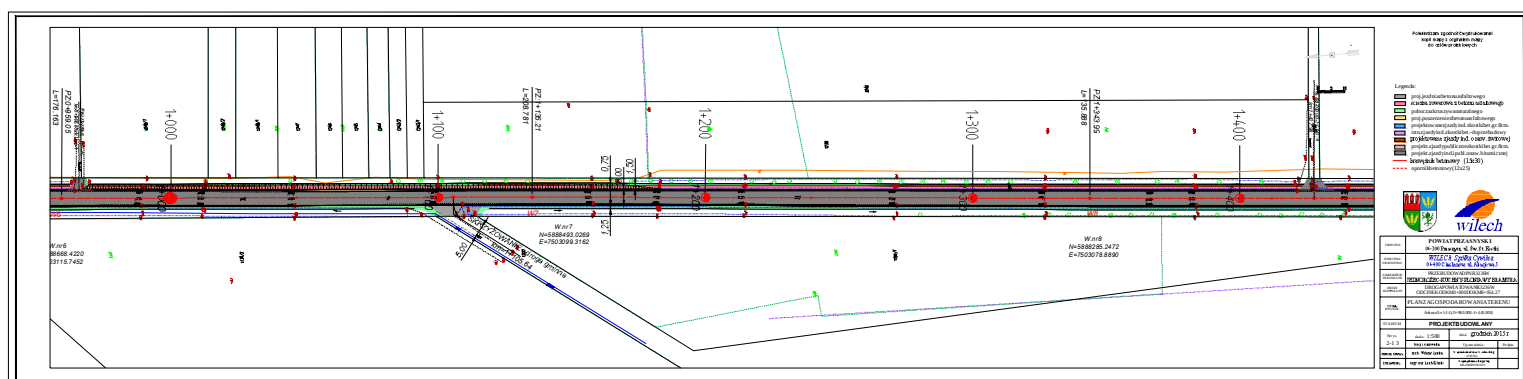


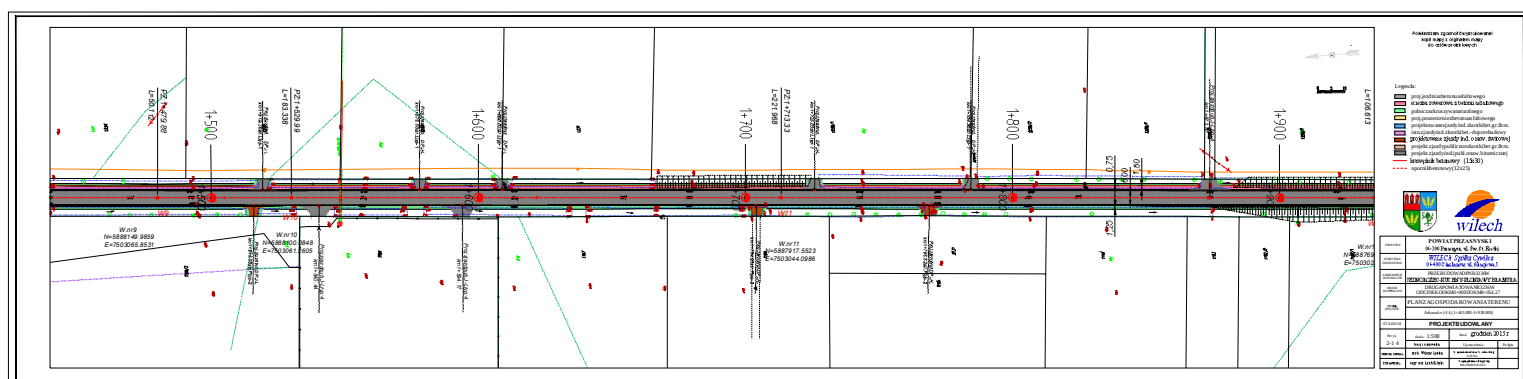


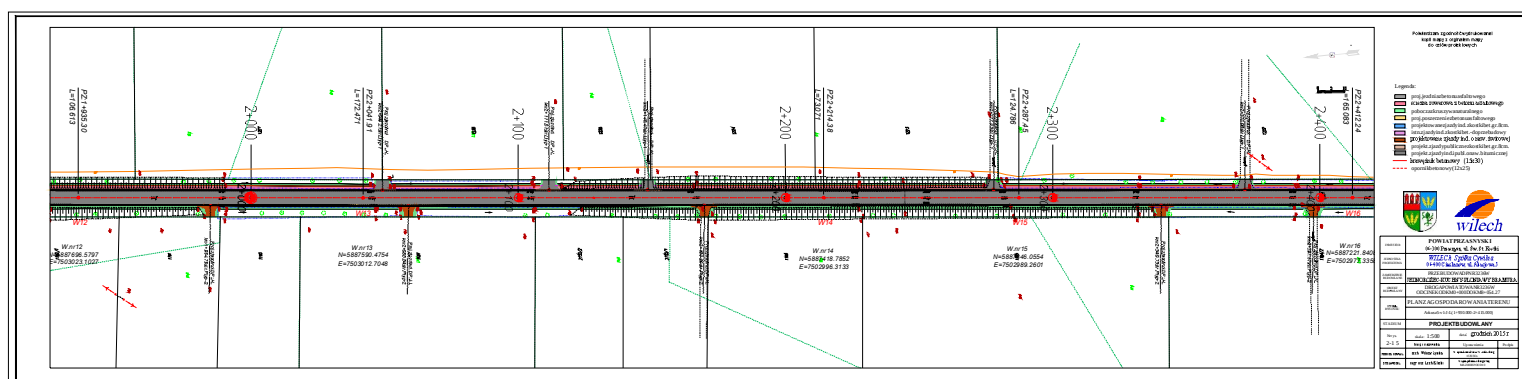


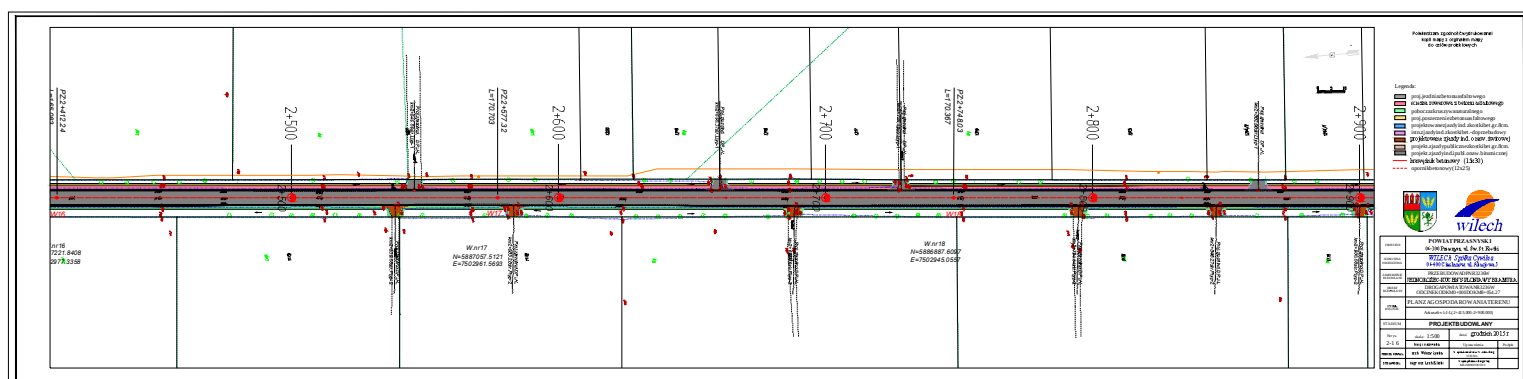


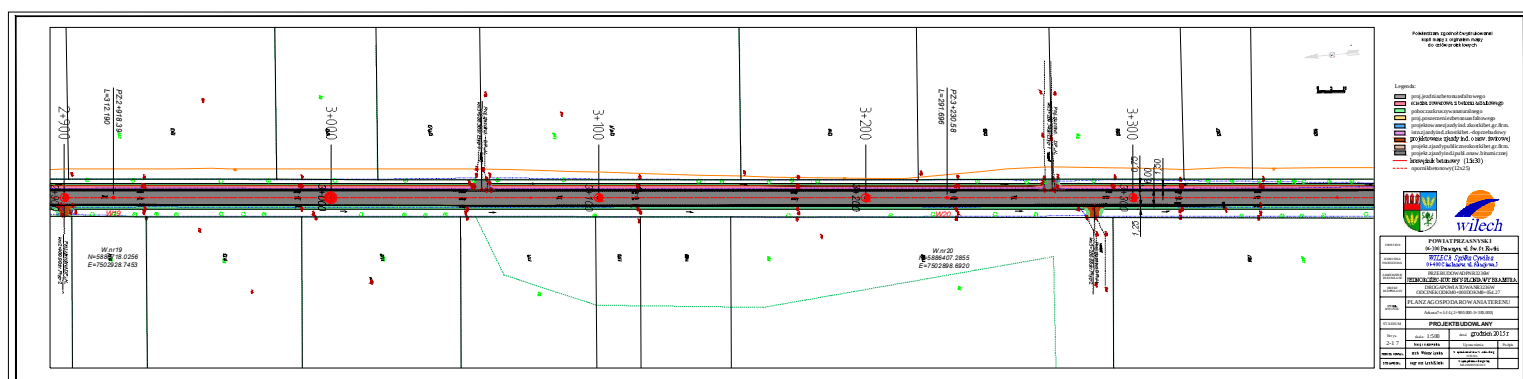


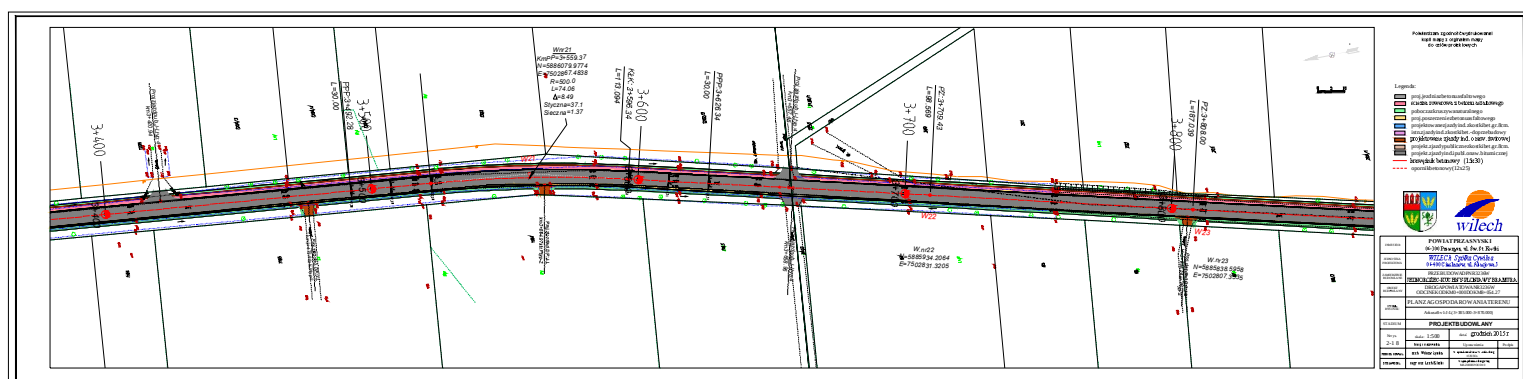


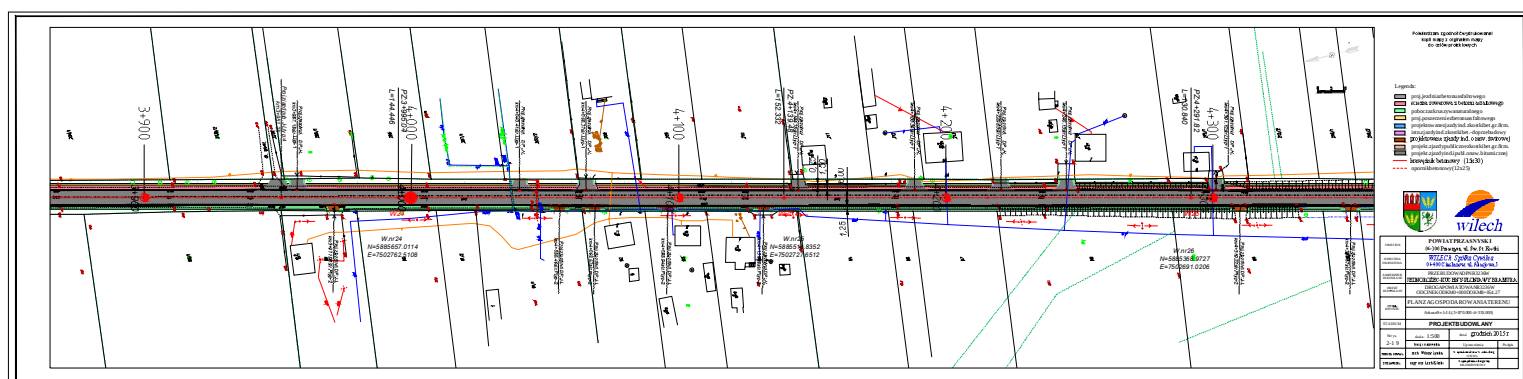


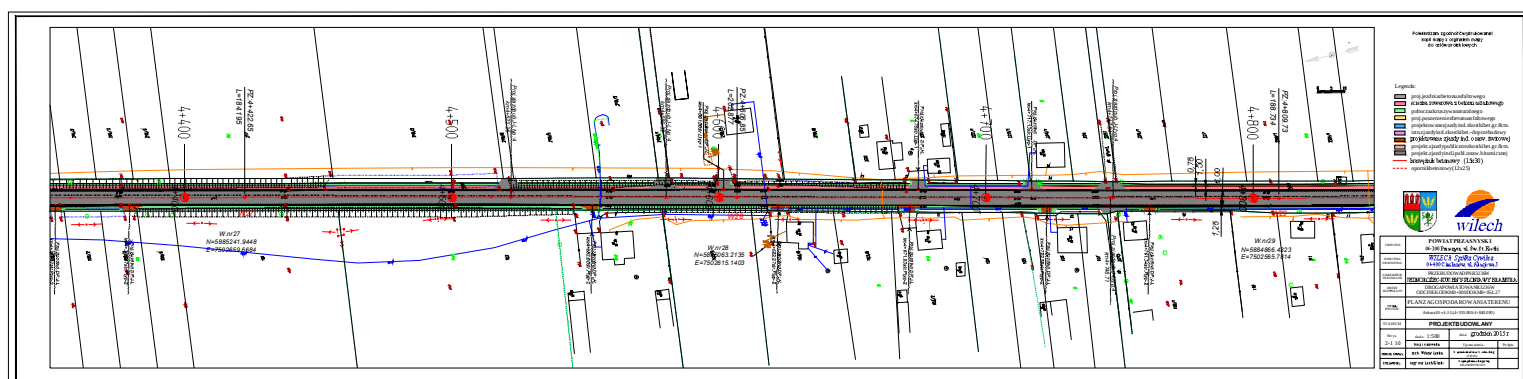


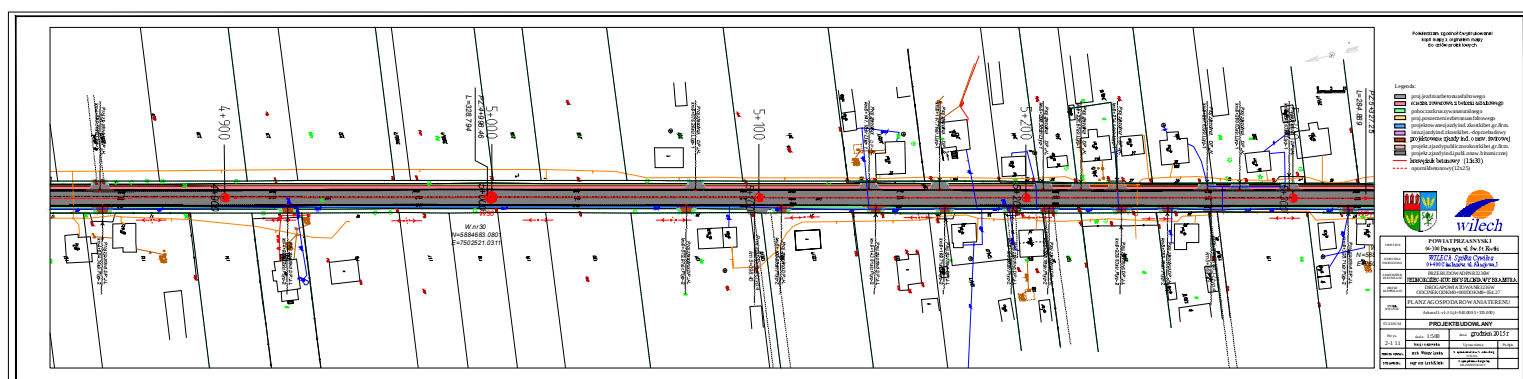


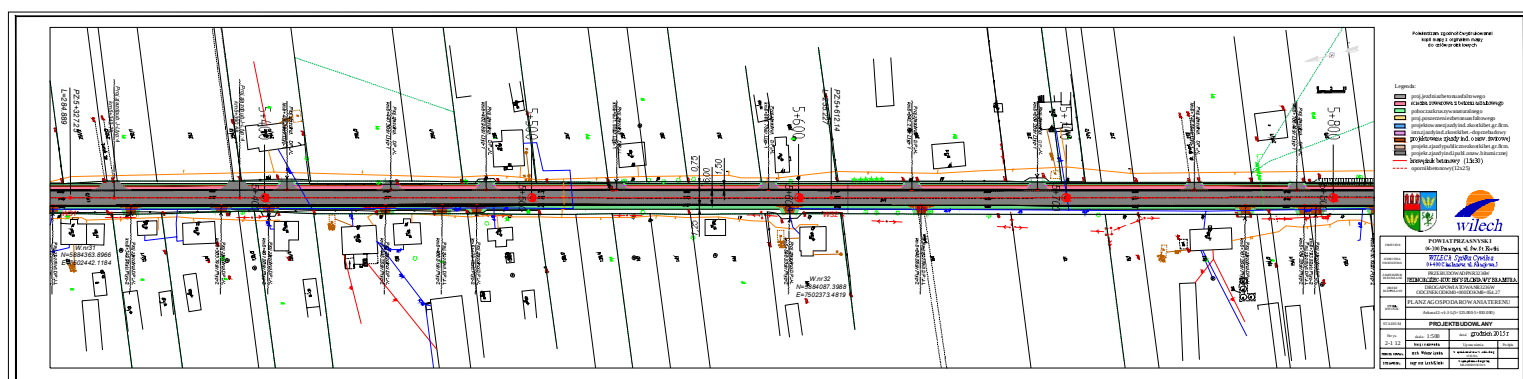


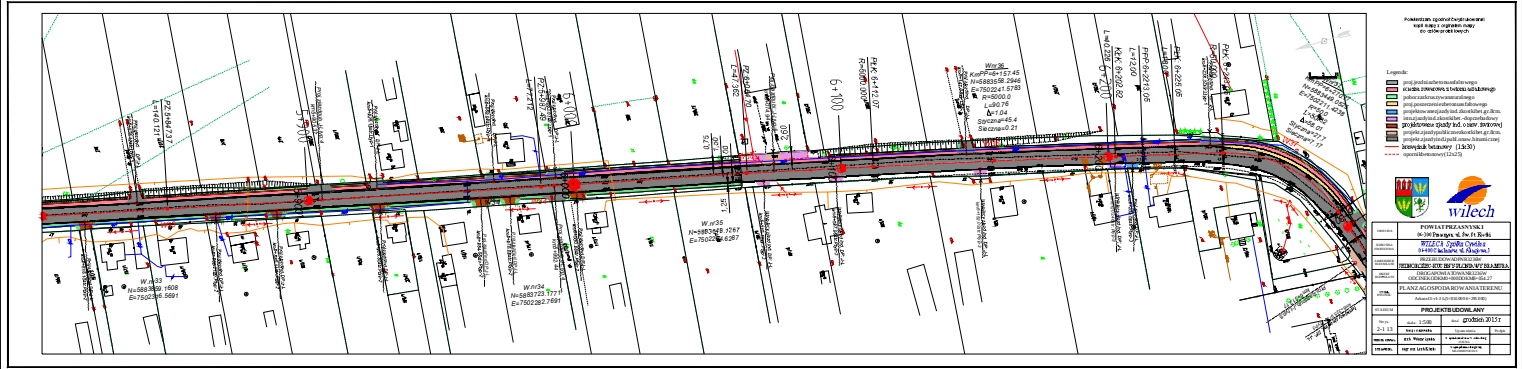

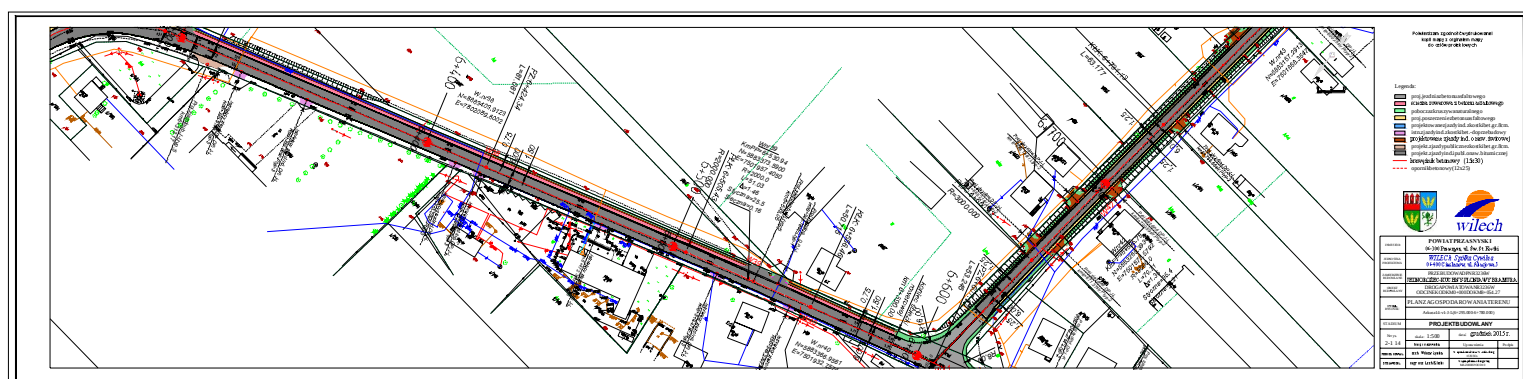

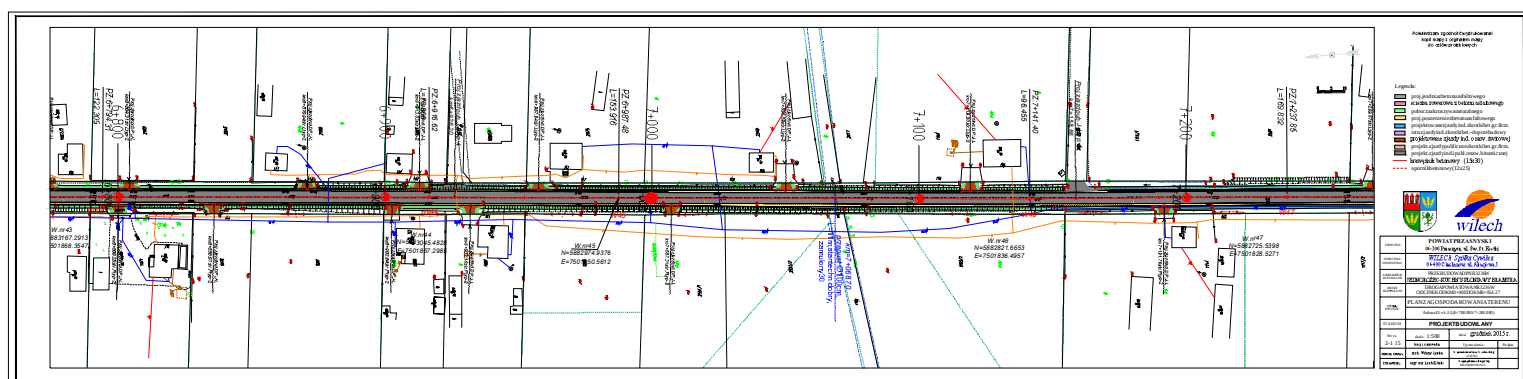

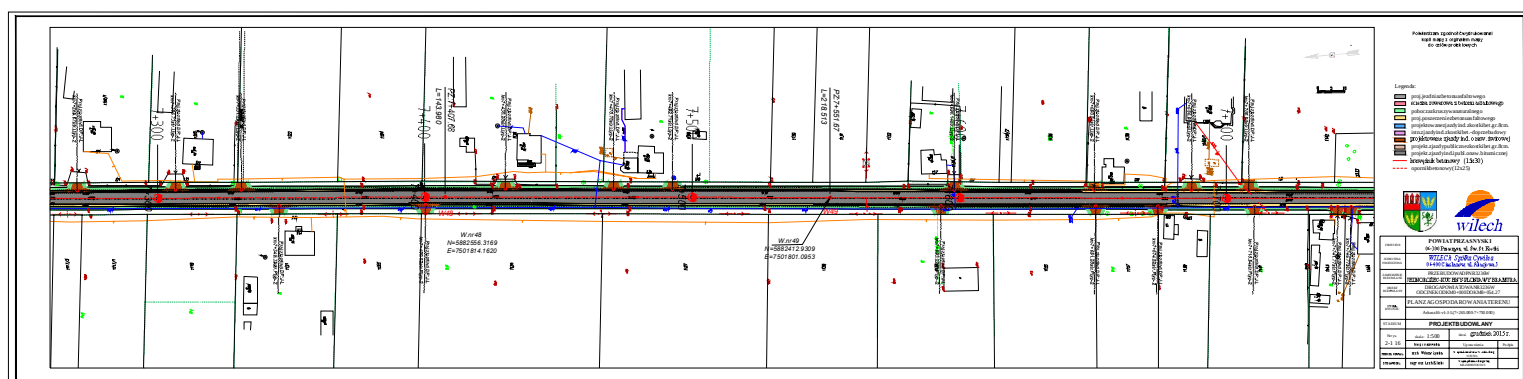

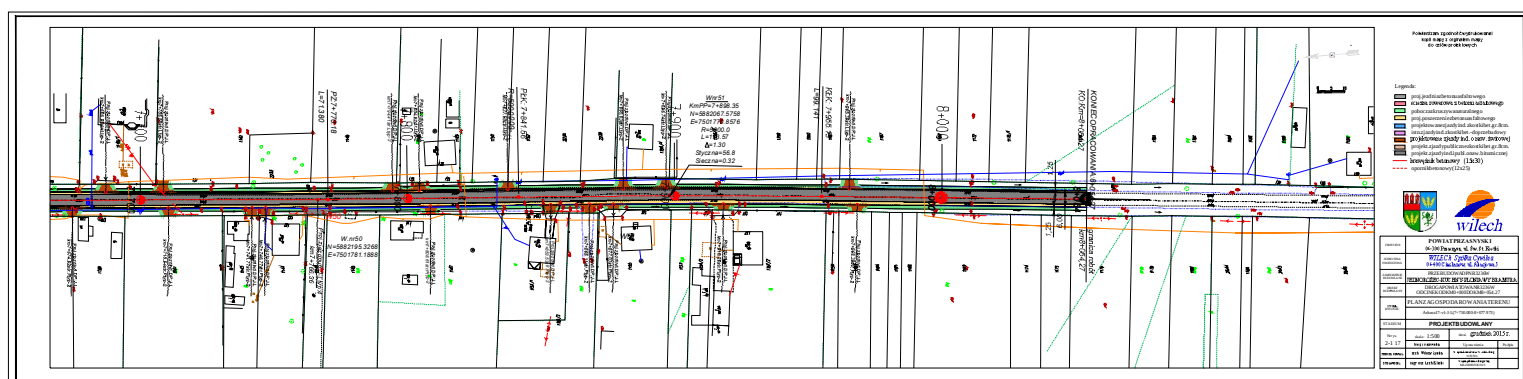

ZESTAWIENIE ZJAZDÓW- Typ 1, Typ 2, Typ 3 - indywidualne

DP Jednorozec - Płonia

Lp.	Pikietaż		Szerokość jezdni. zjazdu	Promień skretu R skos 1/1	Podbudowa kruz. nat.	Nawierzchnia	Przepust rury PE-HD ø 40cm.	Opornik bet. 12x25
	str. Lewa, Prawa, Typ							
1	2		3	4	5	6	7	8
1	6+665.21	str. L typ-2	4,00	3,00	18,36	17,00	7,00	x
2	6+688.14	str. L typ-2	4,00	3,00	21,60	20,00	7,00	x
3	6+773.76	str. L typ-2	4,00	3,00	21,60	20,00	7,00	x
4	6+804.31	str. L typ-2	4,00	3,00	15,88	14,80	7,00	x
5	6+870.94	str. L typ-2	4,00	3,00	15,78	14,70	7,00	x
6	6+913.03	str. L typ-2	4,00	3,00	15,04	14,00	7,00	x
7	6+957.54	str. L typ-2	4,00	3,00	14,64	13,60	7,00	x
8	7+050.09	str. L typ-2	4,00	3,00	15,88	14,80	7,00	x
9	7+119.20	str. L typ-2	4,00	3,00	18,36	17,00	7,00	x
10	7+269.87	str. L typ-2	4,00	3,00	16,70	15,50	7,00	x
11	7+306.73	str. L typ-2	4,00	3,00	16,70	15,50	7,00	x
12	7+331.29	str. L typ-2	4,00	3,00	16,40	15,20	7,00	x
13	7+430.20	str. L typ-2	4,00	3,00	16,40	15,20	7,00	x
14	7+470.70	str. L typ-2	4,00	3,00	16,30	15,10	7,00	x
15	7+492.71	str. L typ-2	4,00	3,00	16,30	15,10	7,00	x
16	7+598.14	str. L typ-2	4,00	3,00	17,00	15,80	7,00	x
17	7+650.54	str. L typ-2	4,00	3,00	16,30	15,10	7,00	x
18	7+686.98	str. L typ-2	4,00	3,00	17,20	16,00	7,00	x
19	7+708.50	str. L typ-2	4,00	3,00	21,60	20,00	7,00	x
20	7+794.41	str. L typ-2	4,00	3,00	16,90	15,70	7,00	x
21	7+804.52	str. L typ-2	4,00	3,00	16,70	15,50	7,00	x
22	7+837.60	str. L typ-2	4,00	3,00	15,78	14,70	7,00	x
23	7+880.83	str. L typ-2	4,00	3,00	21,60	20,00	7,00	x
24	7+896.74	str. L typ-2	4,00	3,00	19,94	18,50	7,00	x
25	7+965.39	str. L typ-2	4,00	3,00	19,60	18,20	7,00	x
26	0+025.88	str. L typ-3	4,00	skos	3,00	6,00	x	6,00
27	0+221.72	str. L typ-3	4,00	skos	3,00	6,00	x	6,00
28	0+283.31	str. L typ-3	4,00	skos	3,00	6,00	x	6,00
29	0+289.32	str. L typ-3	4,00	skos	3,00	6,00	x	6,00
30	0+314.38	str. L typ-3	4,00	skos	3,00	6,00	x	6,00
31	0+338.39	str. L typ-3	4,00	skos	3,00	6,00	x	6,00
32	0+362.68	str. L typ-3	4,00	skos	3,00	6,00	x	6,00
33	0+381.71	str. L typ-3	4,00	skos	3,00	6,00	x	6,00
34	0+401.49	str. L typ-3	4,00	skos	3,00	6,00	x	6,00
35	0+421.16	str. L typ-3	4,00	skos	3,00	6,00	x	6,00
36	0+441.47	str. L typ-3	4,00	skos	3,00	6,00	x	6,00
37	0+475.83	str. L typ-3	4,00	skos	3,00	6,00	x	6,00
38	0+965.60	str. L typ-1	4,00	3,00	24,96	23,00	7,00	x
39	1+519.38	str. L typ-1	4,00	3,00	21,64	20,00	7,00	x
40	1+578.00	str. L typ-1	4,00	3,00	21,64	20,00	7,00	x
41	1+608.82	str. L typ-1	4,00	3,00	20,74	19,20	7,00	x
42	1+725.83	str. L typ-1	4,00	3,00	21,64	20,00	7,00	x
43	1+784.30	str. L typ-1	4,00	3,00	21,64	20,00	7,00	x
44	2+049.21	str. L typ-1	4,00	3,00	20,96	19,40	7,00	x
45	2+111.51	str. L typ-1	4,00	3,00	20,52	19,00	7,00	x
46	2+148.47	str. L typ-1	4,00	3,00	20,52	19,00	7,00	x
47	2+277.93	str. L typ-1	4,00	3,00	20,52	19,00	7,00	x
48	2+372.06	str. L typ-1	4,00	3,00	20,52	19,00	7,00	x
49	2+546.06	str. L typ-1	4,00	3,00	20,52	19,00	7,00	x
50	2+660.37	str. L typ-1	4,00	3,00	20,74	19,20	7,00	x
51	2+728.19	str. L typ-1	4,00	3,00	20,94	19,40	7,00	x
52	2+862.06	str. L typ-1	4,00	3,00	20,74	19,20	7,00	x
53	3+056.36	str. L typ-1	4,00	3,00	20,74	19,20	7,00	x
54	3+269.74	str. L typ-1	4,00	3,00	21,64	20,00	7,00	x
55	3+957.15	str. L typ-1	4,00	3,00	21,64	20,00	7,00	x
56	4+040.41	str. L typ-1	4,00	3,00	21,64	20,00	7,00	x
57	4+065.37	str. L typ-1	4,00	3,00	21,64	20,00	7,00	x

58	4+144.75	str. L typ-1	4,00	3,00	21,64	20,00	7,00	x
59	4+188.39	str. L typ-1	4,00	3,00	21,64	20,00	7,00	x
60	4+220.63	str. L typ-1	4,00	3,00	21,64	20,00	7,00	x
61	4+245.13	str. L typ-1	4,00	3,00	21,64	20,00	7,00	x
62	4+301.12	str. L typ-1	4,00	3,00	22,68	21,00	7,00	x
63	4+601.86	str. L typ-1	4,00	3,00	21,68	20,00	7,00	x
64	4+674.70	str. L typ-1	4,00	3,00	19,96	18,50	7,00	x
65	4+717.13	str. L typ-1	4,00	3,00	18,86	17,50	7,00	x
66	4+853.36	str. L typ-1	4,00	3,00	18,80	17,50	7,00	x
67	5+076.26	str. L typ-1	4,00	3,00	18,36	17,00	7,00	x
68	5+141.15	str. L typ-1	4,00	3,00	18,36	17,00	7,00	x
69	5+167.76	str. L typ-1	4,00	3,00	18,36	17,00	7,00	x
70	5+206.38	str. L typ-1	4,00	3,00	16,80	16,00	7,00	x
71	5+220.57	str. L typ-1	4,00	3,00	15,54	14,50	7,00	x
72	5+234.14	str. L typ-1	4,00	3,00	15,00	14,00	7,00	x
73	5+267.83	str. L typ-1	4,00	3,00	15,54	14,50	7,00	x
74	5+280.03	str. L typ-1	4,00	3,00	15,54	14,50	7,00	x
75	5+298.63	str. L typ-1	4,00	3,00	15,00	14,00	7,00	x
76	5+408.39	str. L typ-1	4,00	3,00	18,36	17,00	7,00	x
77	5+447.30	str. L typ-1	4,00	3,00	18,36	17,00	7,00	x
78	5+482.95	str. L typ-1	4,00	3,00	17,76	16,50	7,00	x
79	5+531.80	str. L typ-1	4,00	3,00	16,64	15,50	7,00	x
80	5+588.70	str. L typ-1	4,00	3,00	16,64	15,50	7,00	x
81	5+642.21	str. L typ-1	4,00	3,00	16,64	15,50	7,00	x
82	5+689.26	str. L typ-1	4,00	3,00	16,64	15,50	7,00	x
83	5+748.05	str. L typ-1	4,00	3,00	16,64	15,50	7,00	x
84	5+786.49	str. L typ-1	4,00	3,00	16,64	15,50	7,00	x
85	5+836.12	str. L typ-1	4,00	3,00	22,72	21,00	7,00	x
86	5+926.15	str. L typ-1	4,00	3,00	16,22	14,50	7,00	x
87	5+969.99	str. L typ-1	4,00	3,00	18,36	17,00	7,00	x
88	5+993.07	str. L typ-1	4,00	3,00	19,32	18,00	7,00	x
89	6+147.08	str. L typ-1	4,00	3,00	26,04	24,00	7,00	x
90	6+238.32	str. L typ-1	4,00	3,00	16,80	16,00	7,00	x
91	6+300.15	str. L typ-1	4,00	3,00	19,96	18,50	7,00	x
92	6+541.78	str. L typ-1	4,00	3,00	17,76	16,50	7,00	x
93	0+165.46	str. P typ-3	4,00	skos	11,50	11,50	x	9,00
94	0+254.91	str. P typ-3	4,00	skos	8,50	8,50	x	6,50
95	0+341.52	str. P typ-3	4,00	skos	11,00	11,00	x	8,70
96	0+389.40	str. P typ-3	4,00	skos	14,50	14,50	x	11,00
97	0+431.46	str. P typ-3	4,00	skos	17,00	17,00	x	12,00
98	0+455.04	str. P typ-3	4,00	skos	18,50	18,50	x	12,00
99	0+534,72	str. L typ-3	4,00	skos	15,50	15,50	x	17,00
100	0+583,39	str. L typ-3	4,00	skos	15,80	15,80	x	18,00
101	0+616,32	str. L typ-3	4,00	skos	16,80	16,80	x	18,50
102	0+732.34	str. P typ-3	4,00	skos	19,40	19,40	x	13,00
103	0+771.82	str. P typ-3	4,00	skos	18,40	18,40	x	12,70
104	0+805.82	str. P typ-3	4,00	skos	18,00	18,00	x	12,40
105	6+070.78	str. P typ-3	4,00	skos	3,00	6,00	x	6,00
106	6+097.96	str. P typ-3	4,00	skos	3,00	6,00	x	6,00
107	6+152.02	str. P typ-3	4,00	skos	3,00	6,00	x	6,00
108	6+202.46	str. P typ-3	4,00	skos	3,00	6,00	x	6,00
109	6+209.05	str. P typ-3	4,00	skos	3,00	6,00	x	6,00
110	6+325.97	str. P typ-3	4,00	skos	3,00	6,00	x	6,00
111	6+352.68	str. P typ-3	4,00	skos	3,00	6,00	x	6,00
112	6+413,03	str. P typ-3	4,00	skos	3,00	6,00	x	6,00
113	6+422.89	str. P typ-3	4,00	skos	3,00	6,00	x	6,00
114	6+472.37	str. P typ-3	4,00	skos	3,00	6,00	x	6,00
115	6+519.47	str. P typ-3	4,00	skos	3,00	6,00	x	6,00
116	6+549.23	str. P typ-3	4,00	skos	3,00	6,00	x	6,00
117	0+873.44	str. P typ-2	4,00	3,00	28,20	26,00	7,00	x
118	1+516.00	str. P typ-2	4,00	3,00	21,60	20,00	7,00	x
119	1+704.20	str. P typ-2	4,00	3,00	21,60	20,00	7,00	x
120	1+768.82	str. P typ-2	4,00	3,00	21,04	19,50	7,00	x
121	1+984.75	str. P typ-2	4,00	3,00	21,60	20,00	7,00	x

122	2+058.84	str. P typ-2	4,00	3,00	22,15	20,50	7,00	x
123	2+169.69	str. P typ-2	4,00	3,00	22,50	20,80	7,00	x
124	2+340.73	str. P typ-2	4,00	3,00	22,27	20,60	7,00	x
125	2+397.67	str. P typ-2	4,00	3,00	22,37	20,70	7,00	x
126	2+539.00	str. P typ-2	4,00	3,00	22,15	20,50	7,00	x
127	2+583.28	str. P typ-2	4,00	3,00	21,60	20,00	7,00	x
128	2+688.36	str. P typ-2	4,00	3,00	21,60	20,00	7,00	x
129	2+794.64	str. P typ-2	4,00	3,00	21,60	20,00	7,00	x
130	2+846.27	str. P typ-2	4,00	3,00	21,60	20,00	7,00	x
131	2+900.00	str. P typ-2	4,00	3,00	22,15	20,50	7,00	x
132	3+285.65	str. P typ-2	4,00	3,00	23,04	21,30	7,00	x
133	3+475.88	str. P typ-2	4,00	3,00	25,12	23,20	7,00	x
134	3+564.97	str. P typ-2	4,00	3,00	19,86	18,40	7,00	x
135	3+806.20	str. P typ-2	4,00	3,00	17,74	16,50	7,00	x
136	3+971.06	str. P typ-2	4,00	3,00	13,92	13,00	7,00	x
137	4+055.46	str. P typ-2	4,00	3,00	13,02	12,10	7,00	x
138	4+068.63	str. P typ-2	4,00	3,00	12,92	12,00	7,00	x
139	4+095.94	str. P typ-2	4,00	3,00	12,92	12,00	7,00	x
140	4+131.85	str. P typ-2	4,00	3,00	12,30	11,50	7,00	x
141	4+310.22	str. P typ-2	4,00	3,00	12,30	11,50	7,00	x
142	4+351.67	str. P typ-2	4,00	3,00	12,40	11,60	7,00	x
143	4+379.37	str. P typ-2	4,00	3,00	12,60	11,80	7,00	x
144	4+552.68	str. P typ-2	4,00	3,00	11,74	11,00	7,00	x
145	4+622.27	str. P typ-2	4,00	3,00	12,84	12,10	7,00	x
146	4+671.53	str. P typ-2	4,00	3,00	14,26	13,30	7,00	x
147	4+722.85	str. P typ-2	4,00	3,00	16,12	15,00	7,00	x
148	4+761.34	str. P typ-2	4,00	3,00	12,30	11,50	7,00	x
149	4+854.36	str. P typ-2	4,00	3,00	15,58	14,50	7,00	x
150	4+923.72	str. P typ-2	4,00	3,00	15,88	14,80	7,00	x
151	5+072.97	str. P typ-2	4,00	3,00	15,88	14,80	7,00	x
152	5+108.53	str. P typ-2	4,00	3,00	15,58	14,50	7,00	x
153	5+143.81	str. P typ-2	4,00	3,00	14,94	14,20	7,00	x
154	5+169.71	str. P typ-2	4,00	3,00	15,48	14,40	7,00	x
155	5+195.06	str. P typ-2	4,00	3,00	14,88	13,80	7,00	x
156	5+208.76	str. P typ-2	4,00	3,00	15,88	14,80	7,00	x
157	5+235.83	str. P typ-2	4,00	3,00	14,74	14,00	7,00	x
158	5+253.15	str. P typ-2	4,00	3,00	13,92	13,00	7,00	x
159	5+320.71	str. P typ-2	4,00	3,00	15,68	14,60	7,00	x
160	5+349.98	str. P typ-2	4,00	3,00	17,54	16,30	7,00	x
161	5+383.79	str. P typ-2	4,00	3,00	13,92	13,00	7,00	x
162	5+401.58	str. P typ-2	4,00	3,00	13,92	13,00	7,00	x
163	5+445.25	str. P typ-2	4,00	3,00	16,70	15,50	7,00	x
164	5+466.51	str. P typ-2	4,00	3,00	16,80	15,60	7,00	x
165	5+479.42	str. P typ-2	4,00	3,00	17,00	15,80	7,00	x
166	5+596.53	str. P typ-2	4,00	3,00	17,34	16,10	7,00	x
167	5+645.85	str. P typ-2	4,00	3,00	17,54	16,30	7,00	x
168	5+767.20	str. P typ-2	4,00	3,00	17,74	16,50	7,00	x
169	5+789.28	str. P typ-2	4,00	3,00	17,64	16,40	7,00	x
170	5+793.52	str. P typ-2	4,00	3,00	17,64	16,40	7,00	x
171	5+816.10	str. P typ-2	4,00	3,00	16,80	15,60	7,00	x
172	5+865.21	str. P typ-2	4,00	3,00	18,04	16,80	7,00	x
173	5+888.11	str. P typ-2	4,00	3,00	17,44	16,20	7,00	x
174	5+926.80	str. P typ-2	4,00	3,00	17,84	16,60	7,00	x
175	5+964.66	str. P typ-2	4,00	3,00	17,20	16,00	7,00	x
176	5+975.55	str. P typ-2	4,00	3,00	17,20	16,00	7,00	x
177	6+000.58	str. P typ-2	4,00	3,00	17,20	16,00	7,00	x
178	6+671.37	str. P typ-2	4,00	3,00	12,84	12,00	7,00	x
179	6+700.59	str. P typ-2	4,00	3,00	18,86	17,50	7,00	x
180	6+735.56	str. P typ-2	4,00	3,00	18,48	17,20	7,00	x
181	6+800.25	str. P typ-2	4,00	3,00	18,10	16,80	7,00	x
182	6+836.07	str. P typ-2	4,00	3,00	18,56	17,20	7,00	x
183	6+902.64	str. P typ-2	4,00	3,00	18,86	17,50	7,00	x
184	6+932.10	str. P typ-2	4,00	3,00	18,10	16,80	7,00	x
185	7+007.31	str. P typ-2	4,00	3,00	17,60	16,30	7,00	x

186	7+191.76	str. P typ-2	4,00	3,00	16,80	15,60	7,00	x
187	7+345.39	str. P typ-2	4,00	3,00	17,40	16,20	7,00	x
188	7+593.22	str. P typ-2	4,00	3,00	18,36	17,00	7,00	x
189	7+651.20	str. P typ-2	4,00	3,00	18,00	16,70	7,00	x
190	7+674.52	str. P typ-2	4,00	3,00	17,80	16,50	7,00	x
191	7+710.54	str. P typ-2	4,00	3,00	17,00	15,80	7,00	x
192	7+741.77	str. P typ-2	4,00	3,00	17,90	16,60	7,00	x
193	7+746.77	str. P typ-2	4,00	3,00	16,80	15,60	7,00	x
194	7+808.61	str. P typ-2	4,00	3,00	17,90	16,60	7,00	x
195	7+853.53	str. P typ-2	4,00	3,00	18,36	17,00	7,00	x
196	7+868.11	str. P typ-2	4,00	3,00	18,56	17,20	7,00	x
197	7+877.03	str. P typ-2	4,00	3,00	11,74	11,00	7,00	x
198	7+918.28	str. P typ-2	4,00	3,00	13,92	13,00	7,00	x
199	7+968.39	str. P typ-2	4,00	3,00	14,74	14,00	7,00	x
	20 szt zjazdów		4,00	3,00	518,00	490,00	140,00	x
Razem zjazdy			800	x	3728	3560	1281	295
Istniejąca zjazdy Typ 3 do przeb. - przełożenia				x	72	144	0	144
Projektowane zjazdy Typ 3 - naw. z kostki bruk. 8 cm				skos	185	185	0	151
Projektowane zjazdy Typ 2 - naw. z krusz. łam				x	2397	2236	896	0
Projektowane zjazdy Typ 1 - naw. Bitumiczna				x	1074	996	385	0

ZESTAWIENIE ZJAZDÓW Typ 4 publiczne


DP Jednorożec - Płoniawy

Lp.	Pikietaż		Szerokość jezdni. zjazdu m	Promień skrętu R m	Podbudowa m2	Nawierzchnia m2	Przepust rury PE-HD ø 40cm. m	Opornik bet. 12x25 m
	str. Lewa, Prawa,	Typ						
1	2	3	5	7	8	9	12	8
1	0+086.59	str. P typ-5	5,00	5,00	28,00	28,00	x	29,00
2	0+492.27	str. P typ-5	5,00	5,00	20,00	20,00	x	26,00
3	0+507.77	str. P typ-5	5,00	5,00	22,50	22,50	x	27,00
4	0+543.11	str. P typ-5	5,00	5,00	26,50	26,50	x	29,00
5	0+591.07	str. P typ-5	5,00	5,00	32,00	32,00	x	32,00
6	6+313,17	str. P typ-5	5,00	5,00	22,50	22,50	x	27,00
7	0+622.36	str. L typ-5	5,00	5,00	31,00	31,00	x	30,00
8	0+647.75	str. L typ-5	5,00	5,00	33,50	33,50	x	34,00
9	0+670.53	str. L typ-5	5,00	5,00	33,50	33,50	x	34,00
10	0+739.42	str. L typ-5	5,00	5,00	29,00	29,00	x	32,00
11	0+747.73	str. L typ-5	5,00	5,00	29,00	29,00	x	32,00
12	0+801.26	str. L typ-5	5,00	5,00	25,50	25,50	x	28,00
13	0+809.48	str. L typ-5	5,00	5,00	28,00	28,00	x	29,00
14	6+074.94	str. L typ-5	5,00	5,00	31,00	31,00	x	30,00
15	1+427.98	str. L typ-4	5,00	5,00	34,24	32,50	9,00	x
16	1+873.81	str. L typ-4	5,00	5,00	32,64	31,00	9,00	x
17	3+420.94	str. L typ-4	5,00	5,00	31,54	30,00	9,00	x
18	3+657,46	str. L typ-4	5,00	5,00	33,68	32,00	9,00	x
19	3+951.25	str. L typ-4	5,00	5,00	32,64	31,00	9,00	x
20	4+522.26	str. L typ-4	5,00	5,00	33,68	32,00	9,00	x
21	4+580.32	str. L typ-4	5,00	5,00	33,68	32,00	9,00	x
22	4+747.54	str. L typ-4	5,00	5,00	27,26	26,00	9,00	x
23	5+343.76	str. L typ-4	5,00	5,00	28,30	27,00	9,00	x
24	5+390.68	str. L typ-4	5,00	5,00	27,26	26,00	9,00	x
25	5+905.37	str. L typ-4	5,00	5,00	25,14	24,00	9,00	x
26	6+533.05	str. L typ-4	5,00	5,00	27,26	26,00	9,00	x
27	6+926.20	str. L typ-4	5,00	5,00	21,88	21,00	9,00	x
28	7+158.66	str. L typ-4	5,00	5,00	30,43	29,00	9,00	x
29	1+540.44	str. P typ-4	5,00	5,00	32,64	31,00	9,00	x
30	1+594.17	str. P typ-4	5,00	5,00	33,68	32,00	9,00	x
31	3+658.96	str. P typ-4	5,00	5,00	30,43	29,00	9,00	x
32	4+746.71	str. P typ-4	5,00	5,00	25,14	24,00	9,00	x
33	5+098.40	str. P typ-4	5,00	5,00	25,14	24,00	9,00	x
34	5+269.41	str. P typ-4	5,00	5,00	21,88	21,00	9,00	x
35	5+992.44	str. P typ-4	5,00	5,00	25,14	24,00	9,00	x
36	7+766,36	str. P typ-4	5,00	5,00	26,16	25,00	9,00	x
	5 szt zjazdów		5,00	5,00	134	120	45,00	x
	Razem zjazdy		x	x	1166	1122	243	419,00
	Projekt. Zjazdy publ. Typ 5 - naw. z kostki bruk. 8 cm			R-5	392	392	0	419
	Projekt. Zjazdy publ. Typ 4 - naw. Bitumiczna			R-5	774	730	243	0


ZESTAWIENIE SKRZYŻOWAŃ

DP Jednorożec - Płoniawy

Lp.	Pikietaż		Szerokość jezdni. m	Promień skrętu R m	Podbudowa m2	Nawierzchnia m2
	str. lewa	str. prawa				
1	2	3	5	7	8	9
1		0+217.57, ulica	5,00	8,00	x	20,00
2	0+251.46, ulica		5,00	8,00	x	19,50
3		0+316.33, ulica	5,00	8,00	x	22,00
4		0+414.95, ulica	5,00	8,00	x	36,00
5	0+486.32, ulica		5,00	8,00	44,50	40,50
6		1+105.64, DG	5,00	4 i 15	76,50	72,00
	Razem skrzyżowania		x	x	121	210

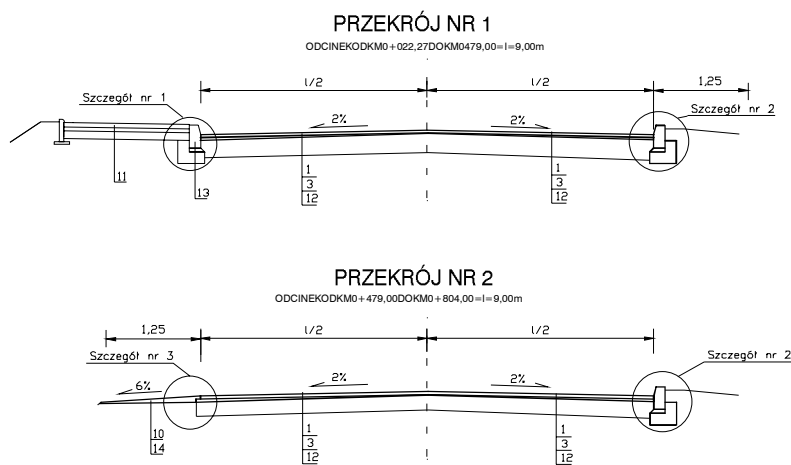

PRZEKRÓJ PRZEJŚCIOWY => ODCINEK OD KM 0+804,00 DO KM 0+815,00 => l=od 9,00 m do 6,00m




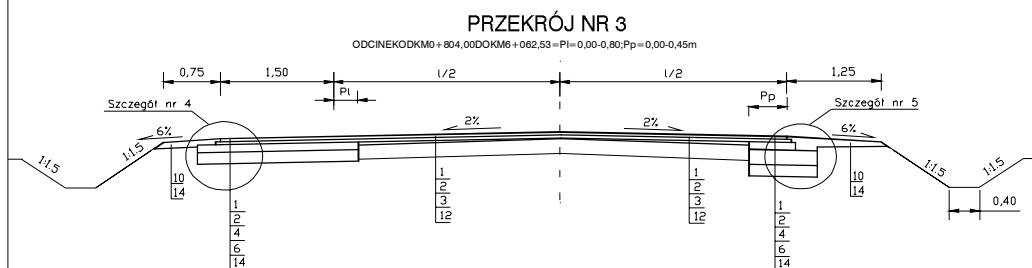


LEGENDA

- 1- Warstwa ścierna z betonu asfaltowego (jak dla KR-3) gr. 4 cm
- 2- Warstwa wiążąca z betonu asfaltowego (jak dla KR-3) gr. 4 cm
- 3- Wyrównanie z betonu asfaltowego (jak dla KR-3)
- 4- Podbudowa zasadnicza gr. 10 cm z betonu asfaltowego (jak dla KR-3)
- 5- Podbudowa pomocnicza gr. 20 cm z kruszywa łamanego 0/31,5
- 6- Gruntostab cementowy 2,5 MPa gr. 15 cm
- 7- Proj. krawężnik bet. 15x30 cm
- 8- Podosypka cementowa 1:4 gr. 3 cm
- 9- Ława z betonu C12/15
- 10- Północne zwirowe gr. 8 cm
- 11- Istniejąca nawierzchnia chodnika
- 12- Istniejąca nawierzchnia bitumiczna
- 13- Istniejący krawężnik betonowy na ławie z oporem
- 14- Istniejące podłoże gruntowe


INWESTOR	POWIAT PRZASNYSKI ul. św. St. Kostki 5, 06-300 Przasnysz		
JEDNOSTKA PROJEKTOWA	WILECh Spółka Cywilna 06-400 Ciechanów, ul. Akacjowa 5		
ZAMÓWIENIE BUDOWLANE	PRZEBUDOWA CIĄGU DRÓG POWIATOWYCH NR 3236W JEDNOROŻEC-KUCHNY-PLONIAWY BRAMURAINR3237WLIPA-KARWACZ		
Tytuł rysunku	PRZEKROJE NORMALNE-DPnr3236W		
STADIUM	PROJEKT BUDOWLANY		
Nr rys. JL-4/1	skala: 1:50	data: grudzień 2015 r.	
	Imię i nazwisko	Uprawnienia	Podpis
BRANŻA DROGOWA			
PROJEKTOWAŁ	Lech, Wiktor Lysko	upr. nr 153-89 / Os. w spec. konstr. drog. w zakresie drogi	
SPRAWDZIŁ	mgr inż. Lech Klicki	upr. nr MAZ-0008/2000/10 w specjalności drogowej	


INWESTOR	POWIAT PRZASNYSKI ul. św. St. Kostki 5, 06-300 Przasnysz		
JEDNOSTKA PROJEKTOWA	WILECHE Spółka Cywilna 06-400 Ciechanów, ul. Akacjowa 5		
ZAMIERZENIE BUDOWLANE	PRZEBUDOWA CIĄGU DRÓG POWIATOWYCH NR 3236W JEDNOROZNO-KUCHNY-PLONIAW- BRAMURAINK3237WLIPA-KARWACZ		
TYTUŁ RYSUNKU	PRZEKROJE NORMALNE - SZCZEGÓŁY DPnr 3236		
STADIUM	PROJEKT BUDOWLANY		
Nr rys. JL-4/4	skala: 1:10	data: marzec 2017	
	Imię i nazwisko	Uprawnienia	Po
BRANŻA LOKALNA			
PROJEKTOWAŁ	tech. Wiktor Łysko	upr. nr 15194/16 Str. sp. 06-00-01 w zakresie dróg	
SPRAWDZIŁ	mgr inż. Lech Kiciś	upr. nr 04-2-00003/2010 w specjalności: drogowo	

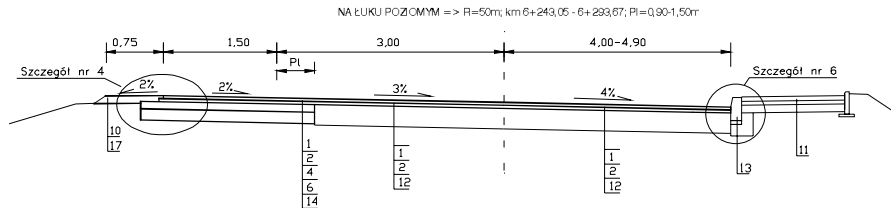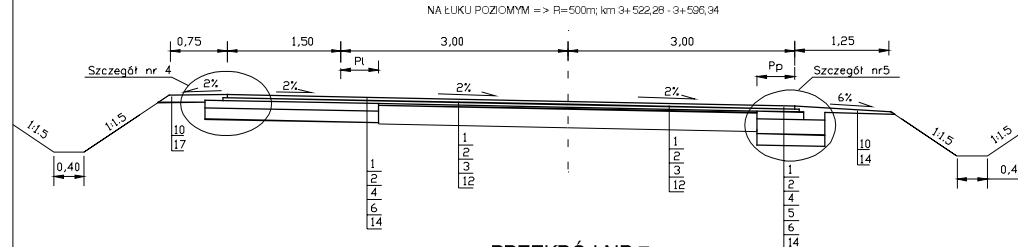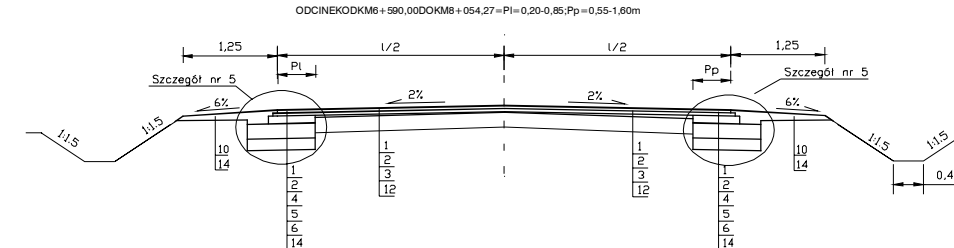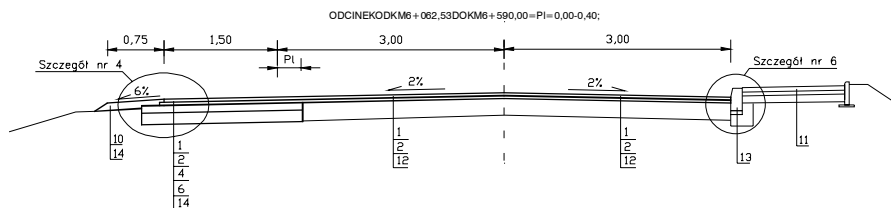

- 1- Warstwa szeralna z beton asfaltowego (jak dla KR-3) gr. 4 cm
- 2- Warstwa wiążąca z betonu asfaltowego (jak dla KR-3) gr. 4 cm
- 3- Wyrownanie z betonu asfaltowego (jak dla KR-3)
- 4-Podbudowa z asfaltu ciżniar. 10cm bet.asf.(jak dla KR3)
- 5- Podbudowa pomocnicza gr. 20 cm z kruszywa łamanego 0/3,5
- 6-Grunstlab.com.Rm=2,5MPa gr.w-yy.15cm
- 7- Proj. krawężnik bet. 15/30 cm
- 8-Podsykacem.-paskowe 14gr.3cm
- 9- Ława z betonu C12/15
- 10- Pobocze zwirowe gr. 8 cm
- 11- Istniejąca nawierzchnia chodnika
- 12- Istniejąca nawierzchnia bulwarowa
- 13- Istniejący krawężnik betonowy na ławie z oporem
- 14- Istniejące podłoże gruntowe


INWESTOR	POWIAT PRZASNYSKI ul. św. St. Kostki 5, 06-300 Przasnysz		
JEDNOSTKA PROJEKTOWA	WILECh Spółka Cywilna 06-400 Ciechanów, ul. Akacja 5		
ZAMAWIAJĄCY	PRZEBUDOWA CIĄGU DRÓG POWIATOWYCH NR 3236W JEDNOROZEC-KUCHNY-PLONIAWY BRAMURJAINR3237W/LP/A-KARZEW		
Tytuł projektu	PRZEKROJENORMALNE-Dpnr3236W		
STADIUM	PROJEKT BUDOWLANY		
Nr rys. JL-4/2	skala: 1:50 Imię i nazwisko	data: grudzień 2015 r. Uprawnienia	Podpis
BRANŻA DROGOWA			

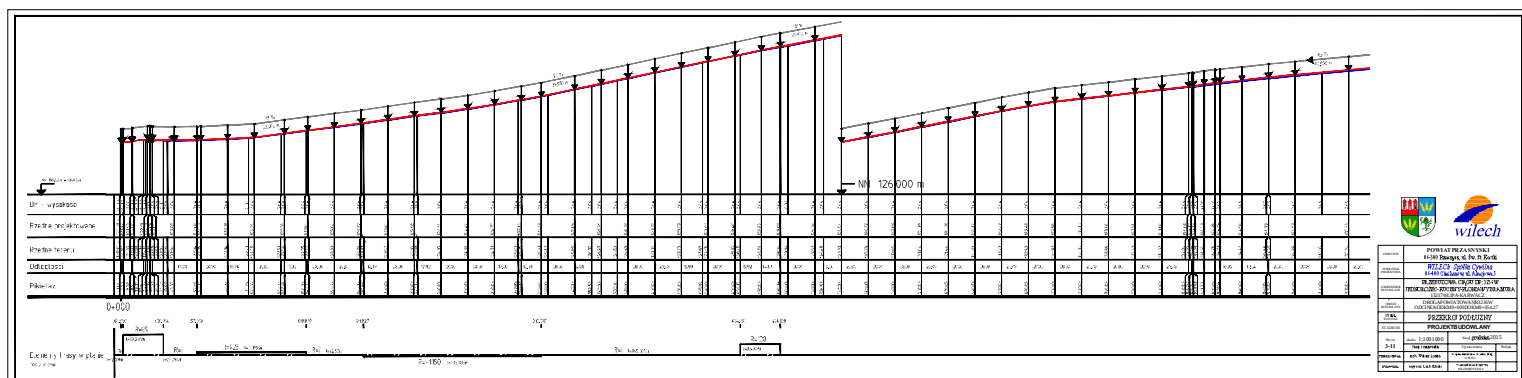


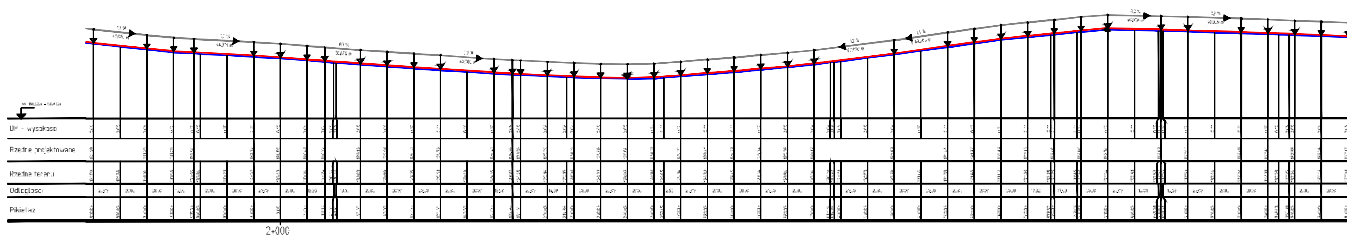




	

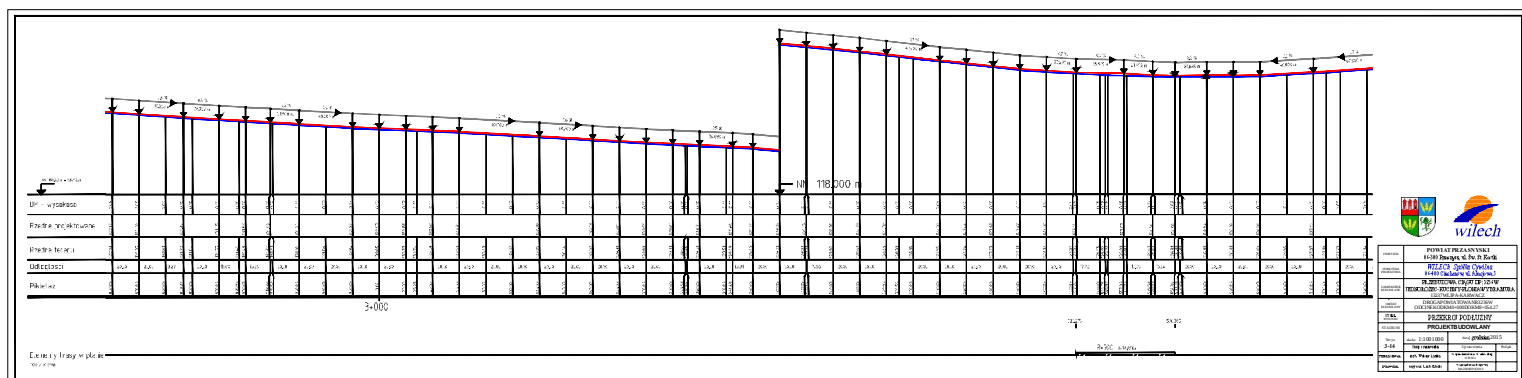

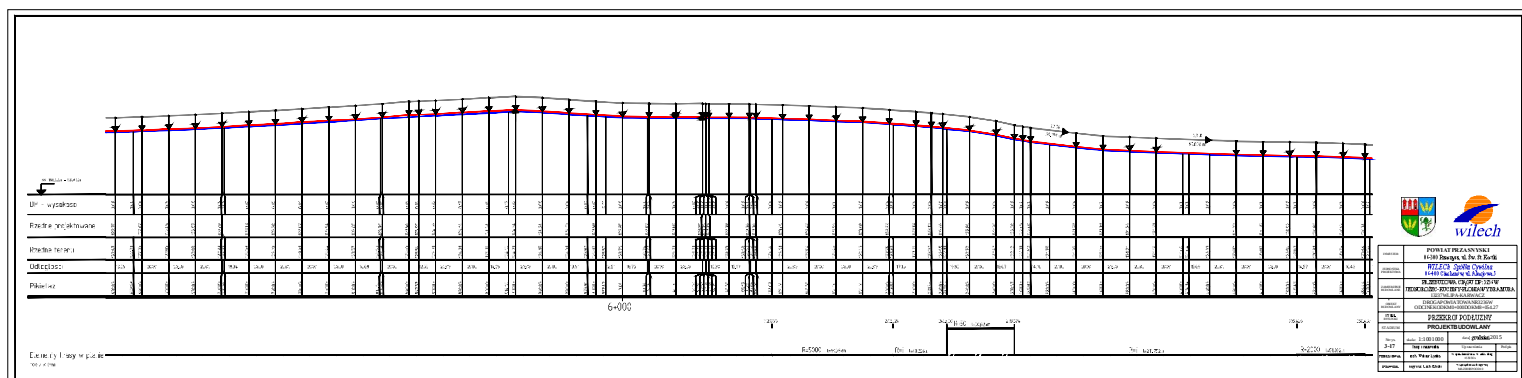

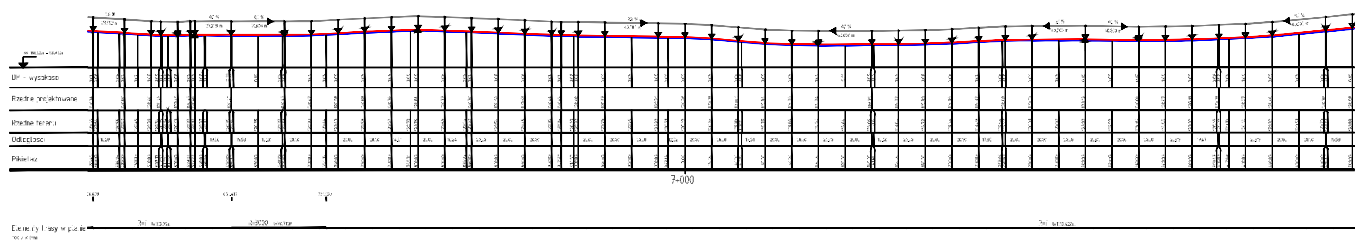

	
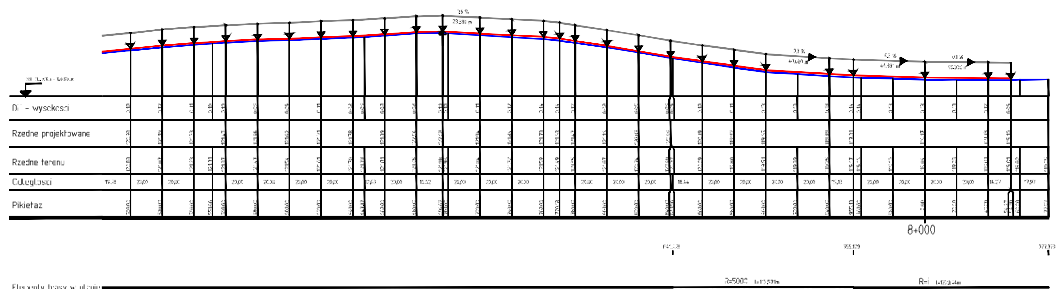

 	

PRZYKŁADY WYNIESIONYCH PRZEJŚĆ DLAPIESZYCH

1). PRZEJŚCIE Z BETONU ASFALTOWEGO





2). PRZEJŚCIE Z KOSTKI BRUKOWEJ BETONOWEJ




3). PRZEJŚCIE Z PREFABRYKATÓW Z TORZYWA SZTUCZNEGO



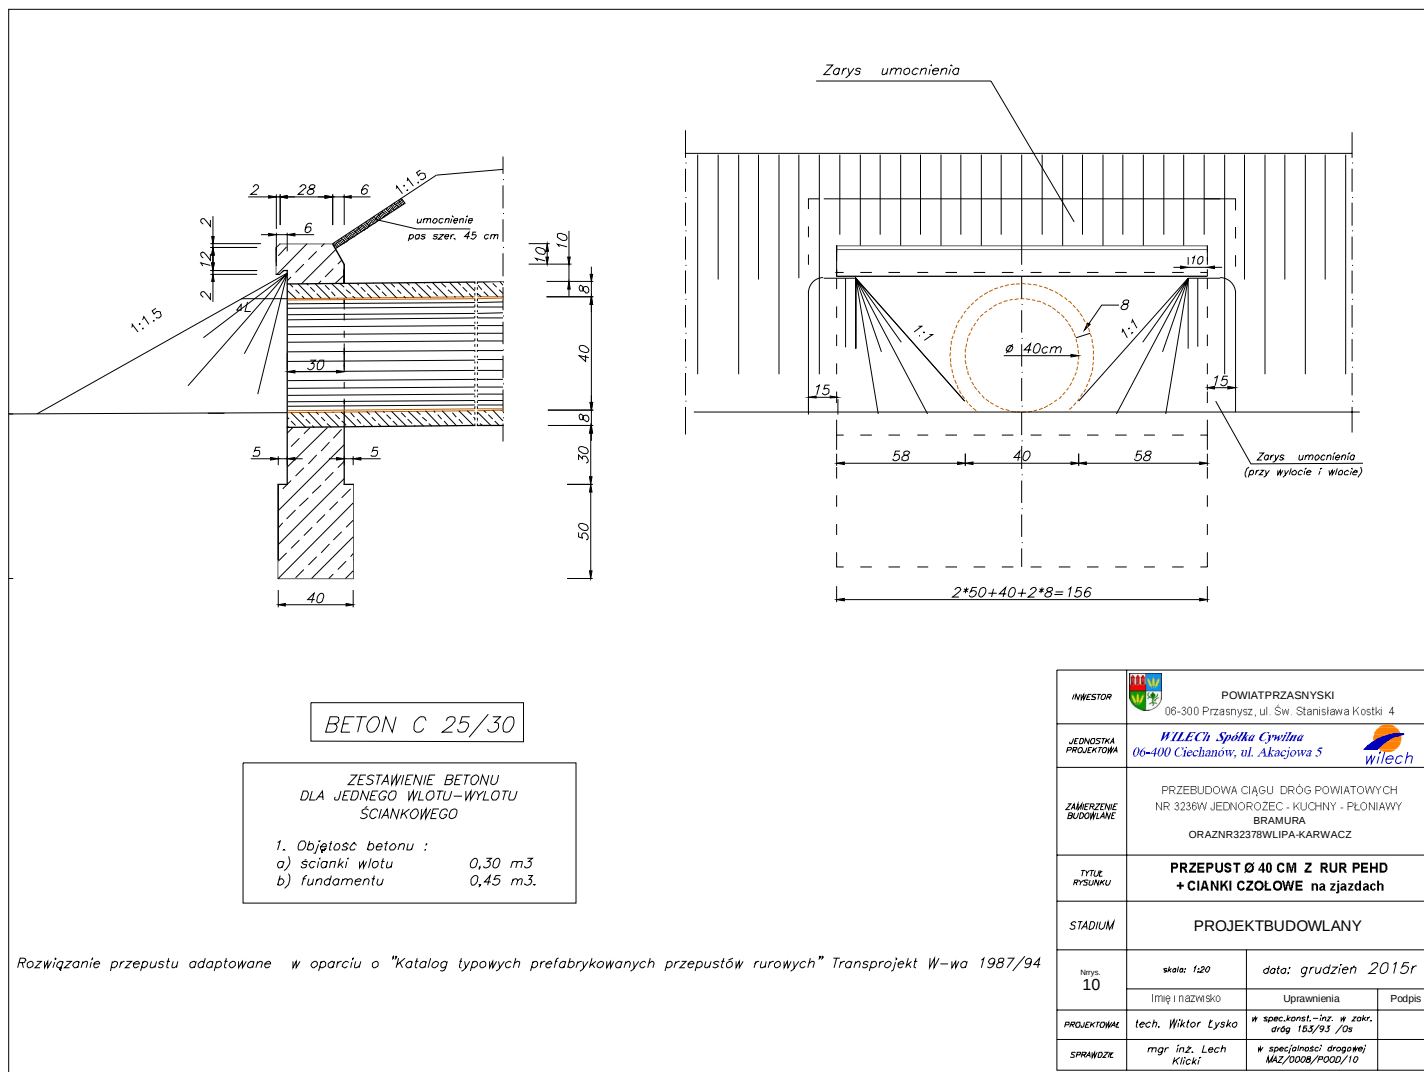

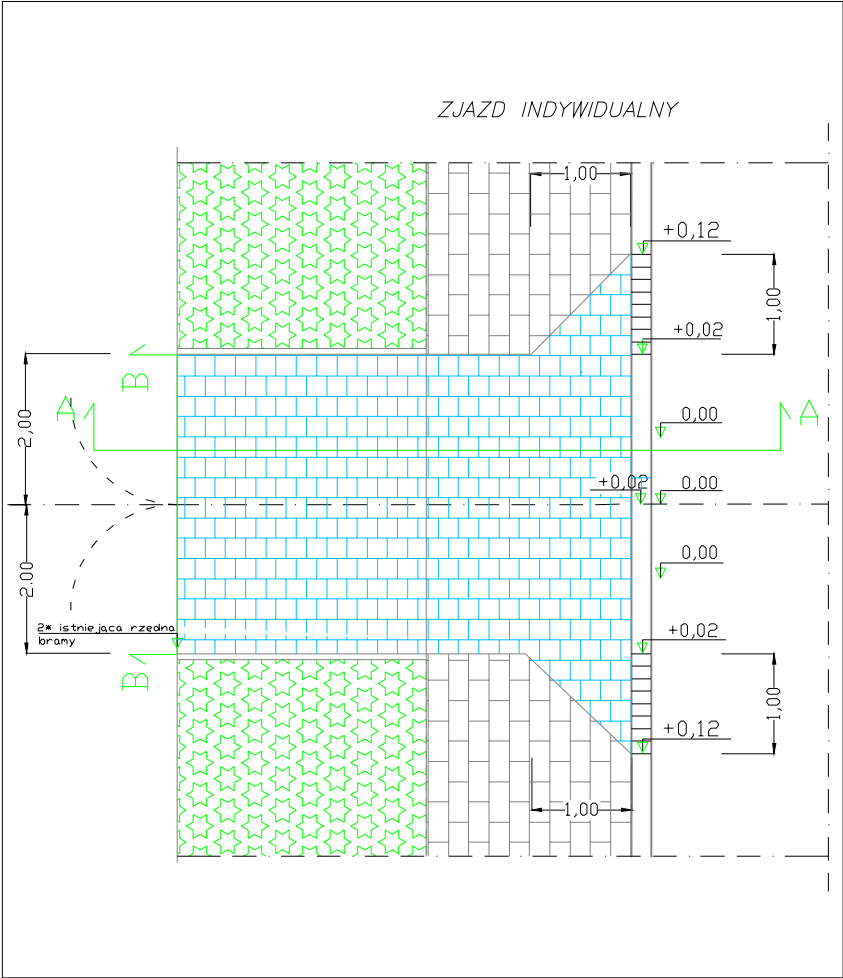


Niweletę krawędzi zjazdu B-B należy dostosować do istniejących rzędnych nawierzchni na posesji.

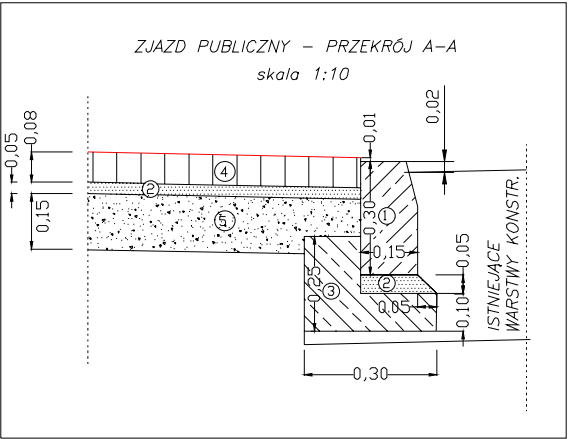

- LEGENDA:**
1. KRAWĘŻNIK BETONOWY 15*30
 2. PODSYPKA CEM-PIASKOWA 1:4 GR. 3-5 cm
 3. ŁAWA BETONOWA Z OPOREM C12/15
 4. KOSTKA BRUKOWA BETONOWA KOLOROWA GR. 8 CM
 5. PODBUDOWA Z KRUSZYWA ŁAMANEGO STAB. MECH. GR. 15 CM


POWIAT PRZASNYSKI ul. św. St. Koski 5, 06-300 Przasnysz			
WILECh Spółka Cywilna 06-400 Ciechanów, ul. Akacjowa 5			
PRZEBUDOWA CIĄGU DRÓG POWIATOWYCH NR 3236W JEDNORÓZEC - KUCHNY - PŁONIAWY BRAMURA INR3237W LIPA-KARWACZ			
Tytuł projektu: ZJAZD INDYWIDUALNY PRZECZODNIK- typ nr 3		Skala: schemat	
Projektant: W. Łyko upr. nr. 153930x	Projekt:	Budowa: Drogową	Data: grudzień 2015r.
Sprawdził: mgr inż. L. Kłoda upr. nr. MAZ0008POOD10	Projekt:	Budowa: Drogową	Strona: 7

ZJAZD PUBLICZNY

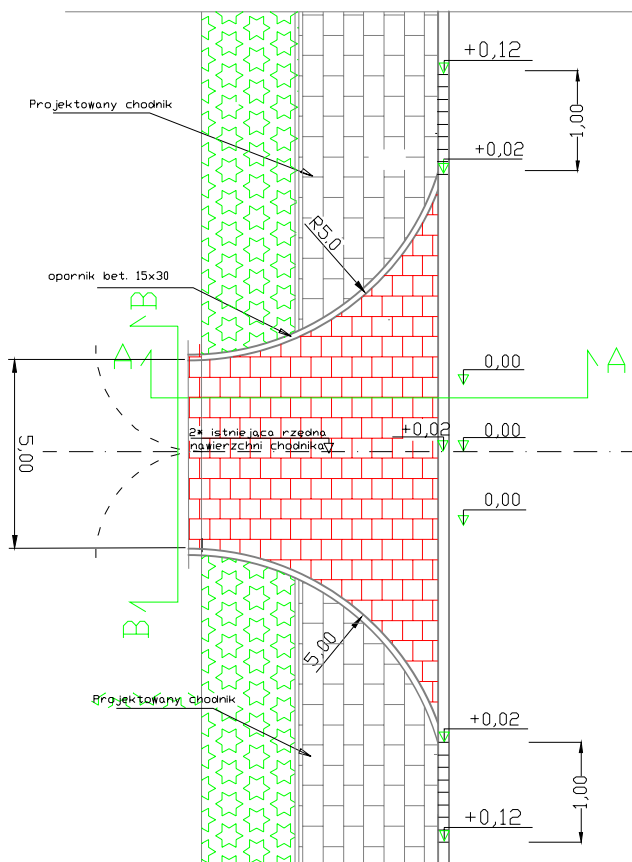

Niweletę krawędzi zjazdu B-B należy dostosować do istniejących rzędnych nawierzchni na posesji.


ZJAZD PUBLICZNY – PRZEKRÓJ A-A skala 1:10

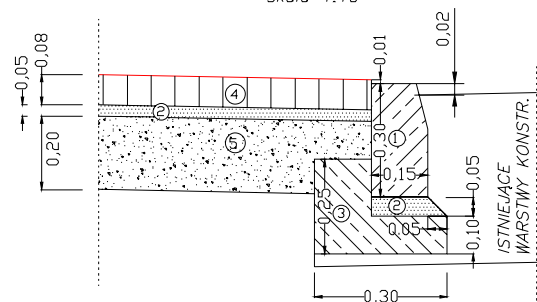

LEGENDA:

1. KRAWĘŻNIK BETONOWY 15x30
2. PODSYPKA CEM-PIASKOWA 1:4 GR. 3-5 cm
3. ŁAWA BETONOWA Z OPOREM C12/15
4. KOSTKA BRUKOWA BETONOWA KOLOROWA GR. 8 CM
5. PODBUDOWA Z KRUSZYWA ŁAMANEGO STAB. MECH. GR. 20 CM

POWIAT PRZASNYSKI ul. św. Sł. Kostki 5, 06-300 Przasnysz			
WTLECH Spółka Cywilna 06-400 Ciechanów, ul. Akacjowa 5			
PRZEBUDOWA CIĄGU DRÓG POWIATOWYCH NR 3236W JEDNORÓZC - KUCHNY - PŁONIAWY BRAMURA INR3237W LIPA-KARWACZ			
Tytuł rysunku: ZJAZD PUBLICZNY PRZECZHOJNIK - typ nr 5		Data: schemat	
Projektant: W. Lysko upr.nr. 153930s	Projekt: Drogowa	Data: grudzień 2015r.	
Sygnatura: mgr inż. L. Kłicki upr.nr. MAZ0008POOD10	Data: Drogowa	Data: 9	

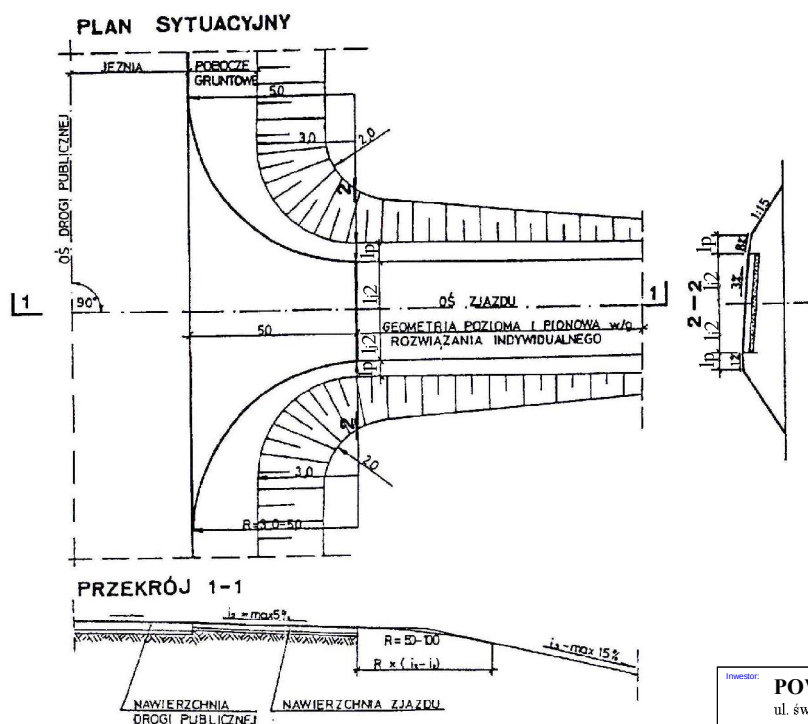

ZASTOSOWANIE

- Do obsługi terenów rolnych i zabudowań o charakterze gospodarczym

1. ZJAZD INDYWIDUALNY typ nr 1a, 2a (k.03.82)

Szerokości elem. zjazdu
 $l_p = 0,50\text{m}$
 $l_j = 4,00\text{m}$
 $R = 3,00\text{m}$



3. ZJAZD PUBLICZNY typ nr 4a (k.03.85)

Szerokości elem. zjazdu
 $l_p = 1,25\text{m}$
 $l_j = 4,00\text{m}$
 $R = 6,00\text{m}$

Opracowano w oparciu o Katalog Powtarzalnych Elementów Drogowych wydany przez Centralne Biuro Projektowo-Badawcze Dróg i Mostów "TRANSPROJEKT"-karta 03.82, karta 03.85

INWESTOR: POWIAT PRZASNYSKI ul. św. St. Kostki 5, 06-300 Przasnysz			
ADRES I KONTAKT: WILECH Spółka Cywilna 06-400 Ciechanów, ul. Akacjowa 5			
TYP ILOSTWOTWÓRSTWA: PRZEBUDOWA CIĄGU DRÓG POWIATOWYCH NR 3236W JEDNOROŻEC - KUCHNY - PŁONIAWY BRAMURA INR3237W LIPA-KARWACZ			
TYP ILOSTWOTWÓRSTWA: ZJAZDY-INDYWIDUALNY PUBLICZNYW NASYPIE		Skala: schemat	
Projektował: W. Lysko upr.nr. 153930s	Podpis:	Strona: Drogowa	Data: grudzień 2015r.
Sprawdził: mgr inż. L. Klicki upr.nr. MAZ0008POOD10	Podpis:	Strona: Drogowa	Rysunek: 6

PLAN SYTUACYJNY

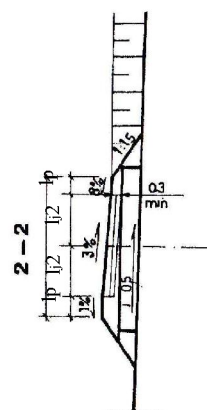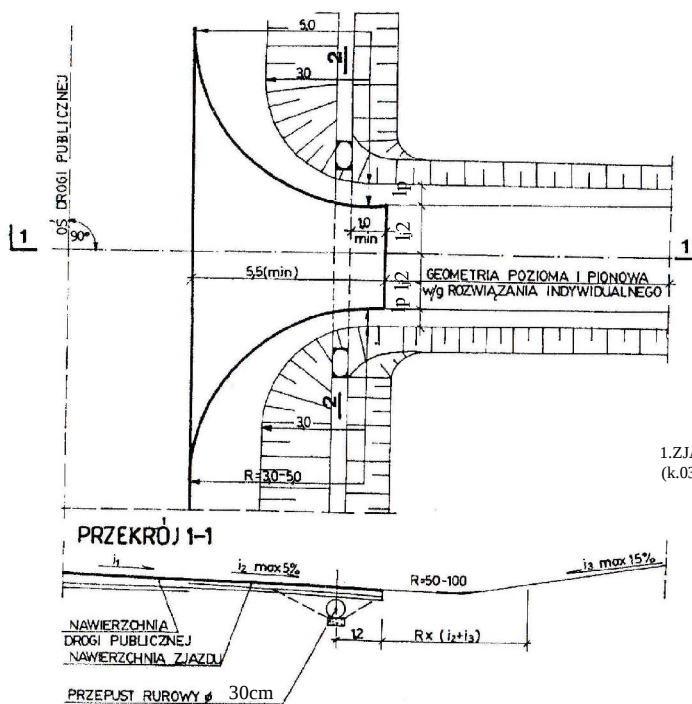

1.ZJAZDINDYWIDUALNYtypnr1b,2b
(k.03.83)

Szerokości elem. zjazdu
 $l_p=0,75\text{m}$
 $l_j=4,00\text{m}$
 $R=3,00\text{m}$

2.ZJAZDPUBLICZNYtypnr4b
(k.03.86)

Szerokości elem. zjazdu
lp=0,75m
lj=5,00m
R=5,00m

Opracowano w oparciu o Katalog Powtarzalnych Elementów Drogowych
wydany przez Centralne Biuro Projektowo-Badawcze Dróg i Mostów
"TRANSPROJEKT"-karta03.83i03.86

Investor:	POWIATPRZASNYSKI ul. św. St. Kostki 5, 06-300 Przasnysz			
Jednostka projektowa:	WILECh Spółka Cywilna 06-400 Ciechanów, ul. Akacja 5			
Tytuł opisanego:	PRZEBUDOWA CIĄGU DRÓG POWIATOWYCH NR 3236W JEDNOROŻEC - KUCHNY - PŁONIĄWY BRAMURA INR3237W LIPA-KARWACZ			
Tytuł rysunku:	ZJAZDY-INDYWIDUALNYIPUBLICZNYW WYKOPIE			Kala: schemat
Projektował:	W. Lysko upr.nr.153930s	Podpis:	Bransz: Drogowa	Data: grudzień 2015r.
Specjalist:	mgr inż. L. Klicki upr.nr.MA20008POOD10	Podpis:	Bransz: Drogowa	Rysunek: 8