
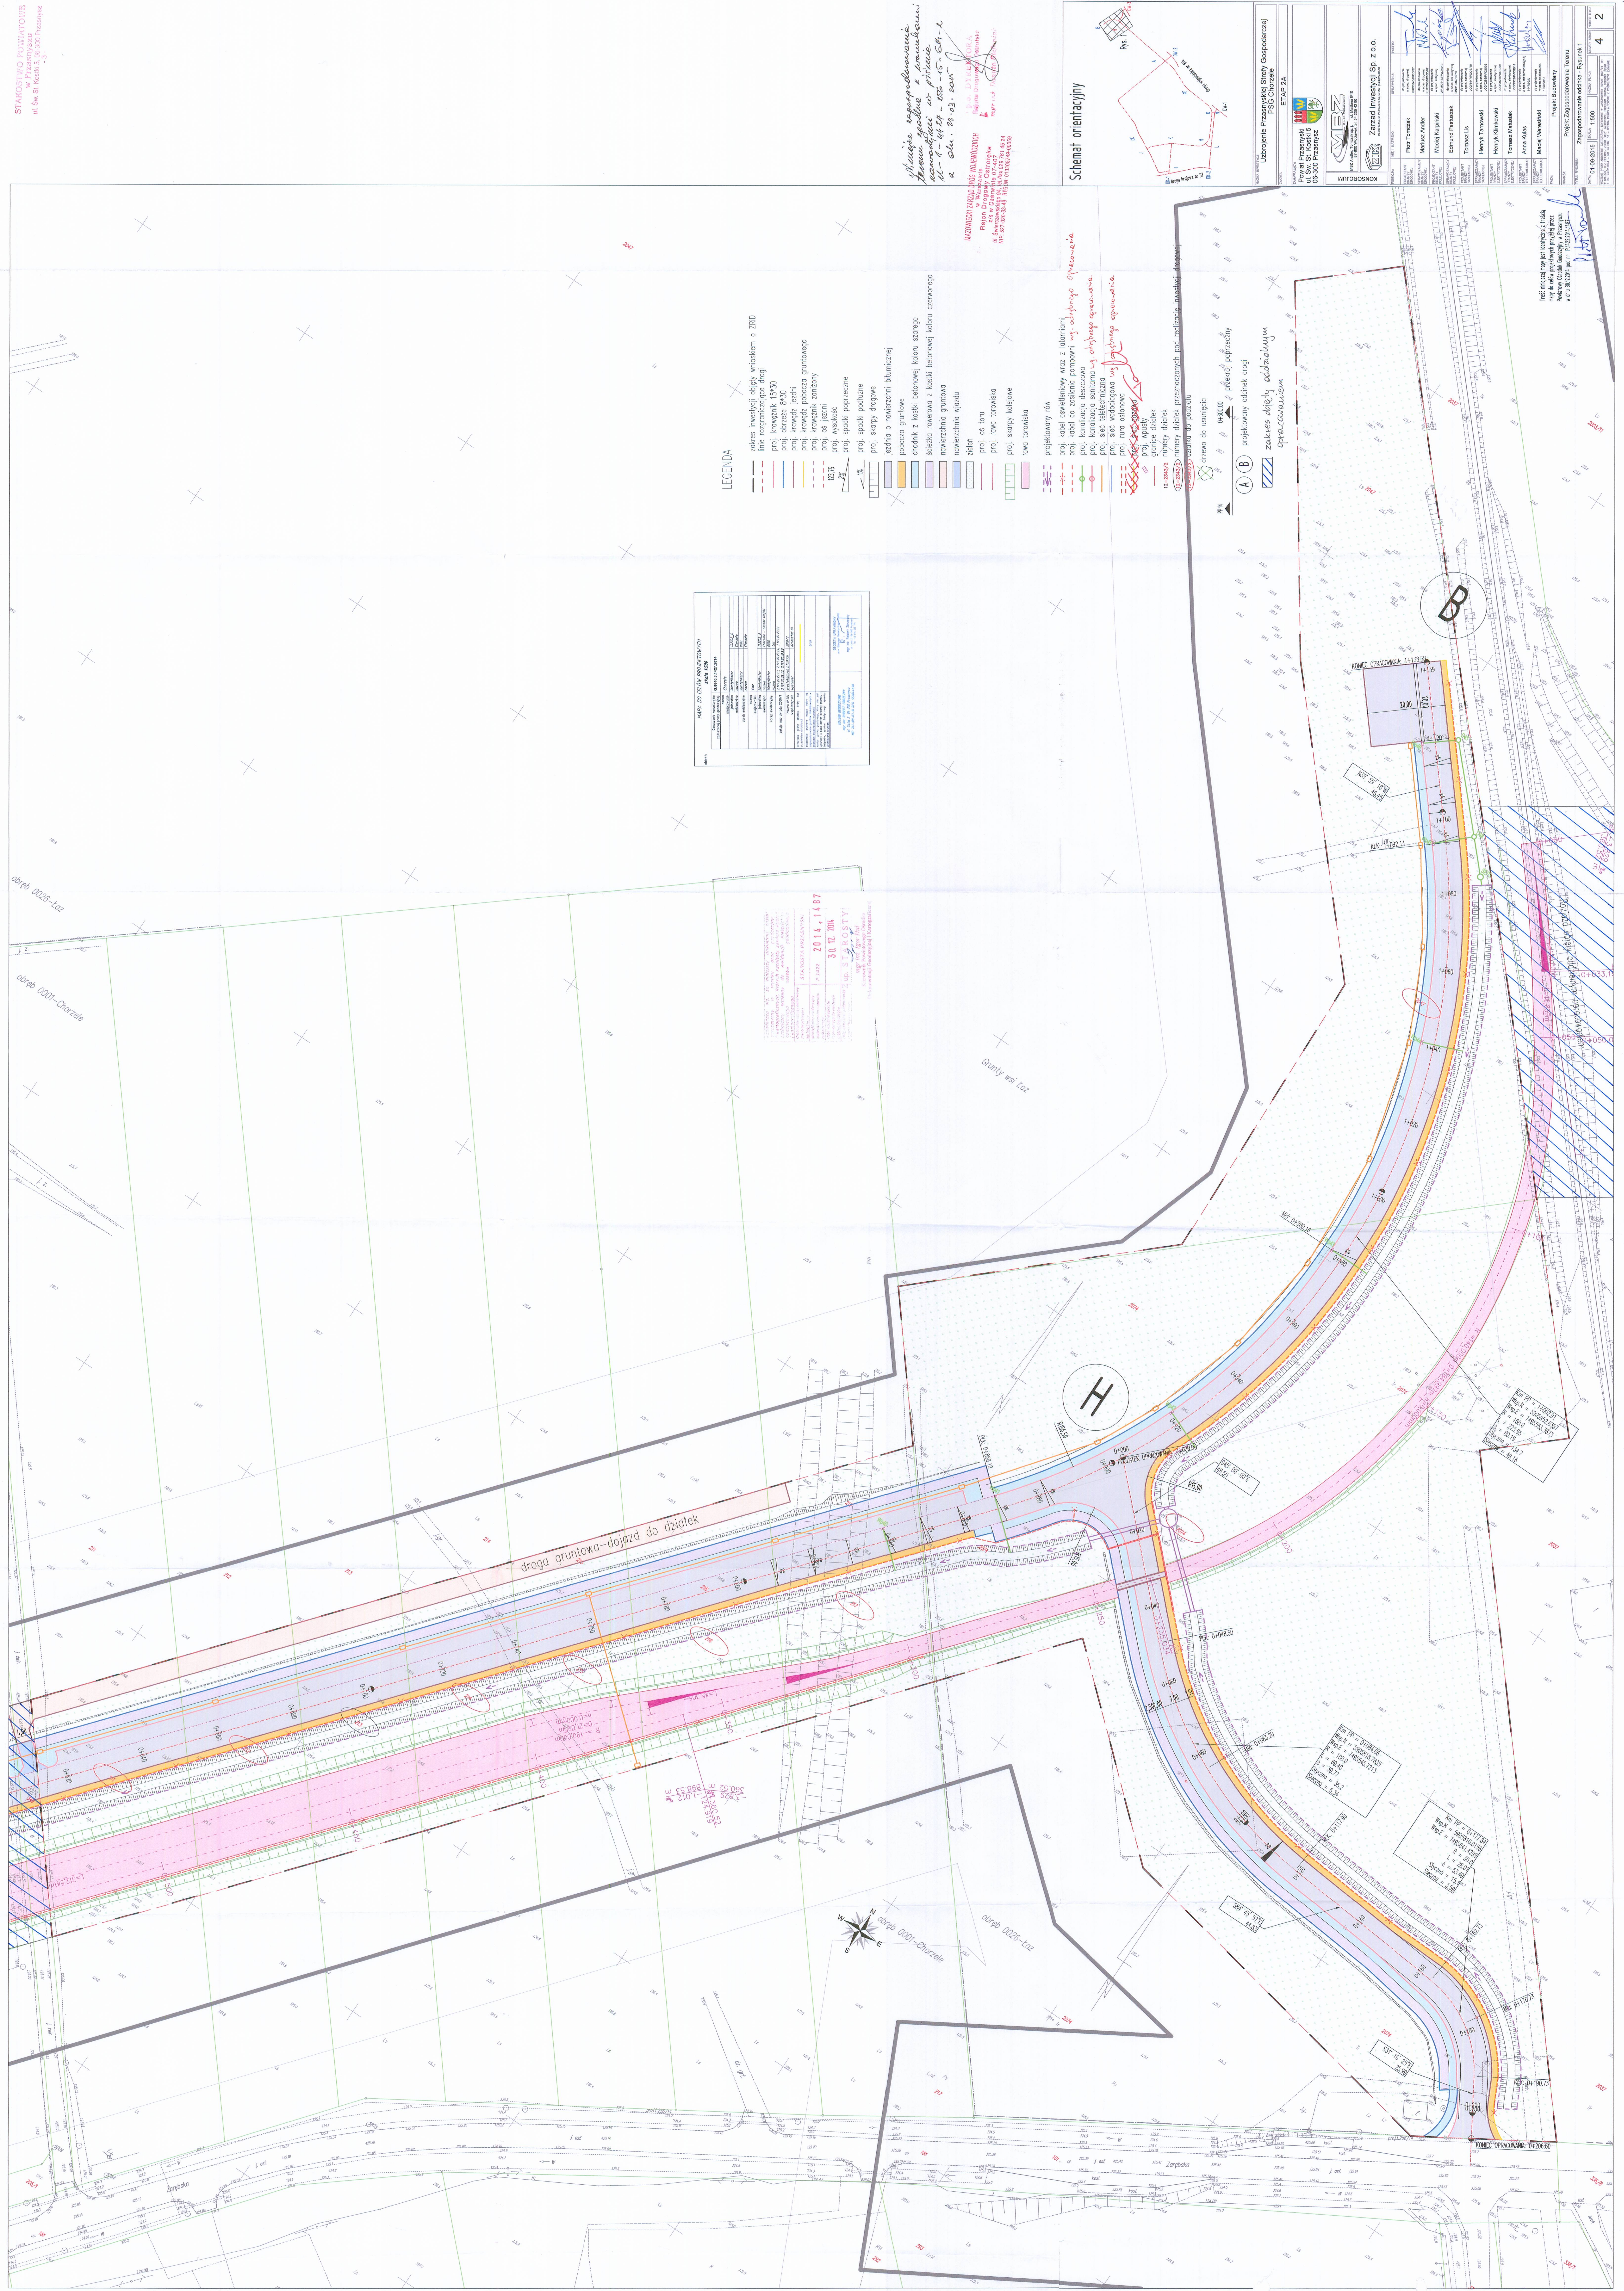
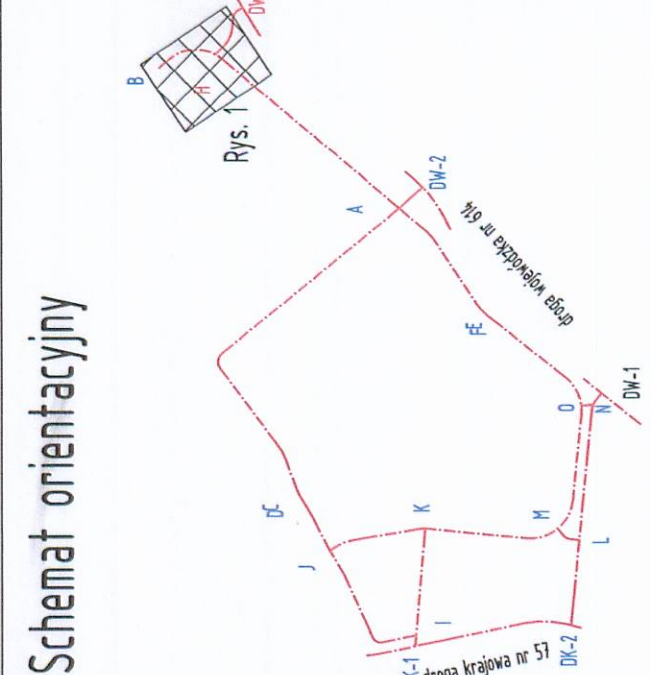


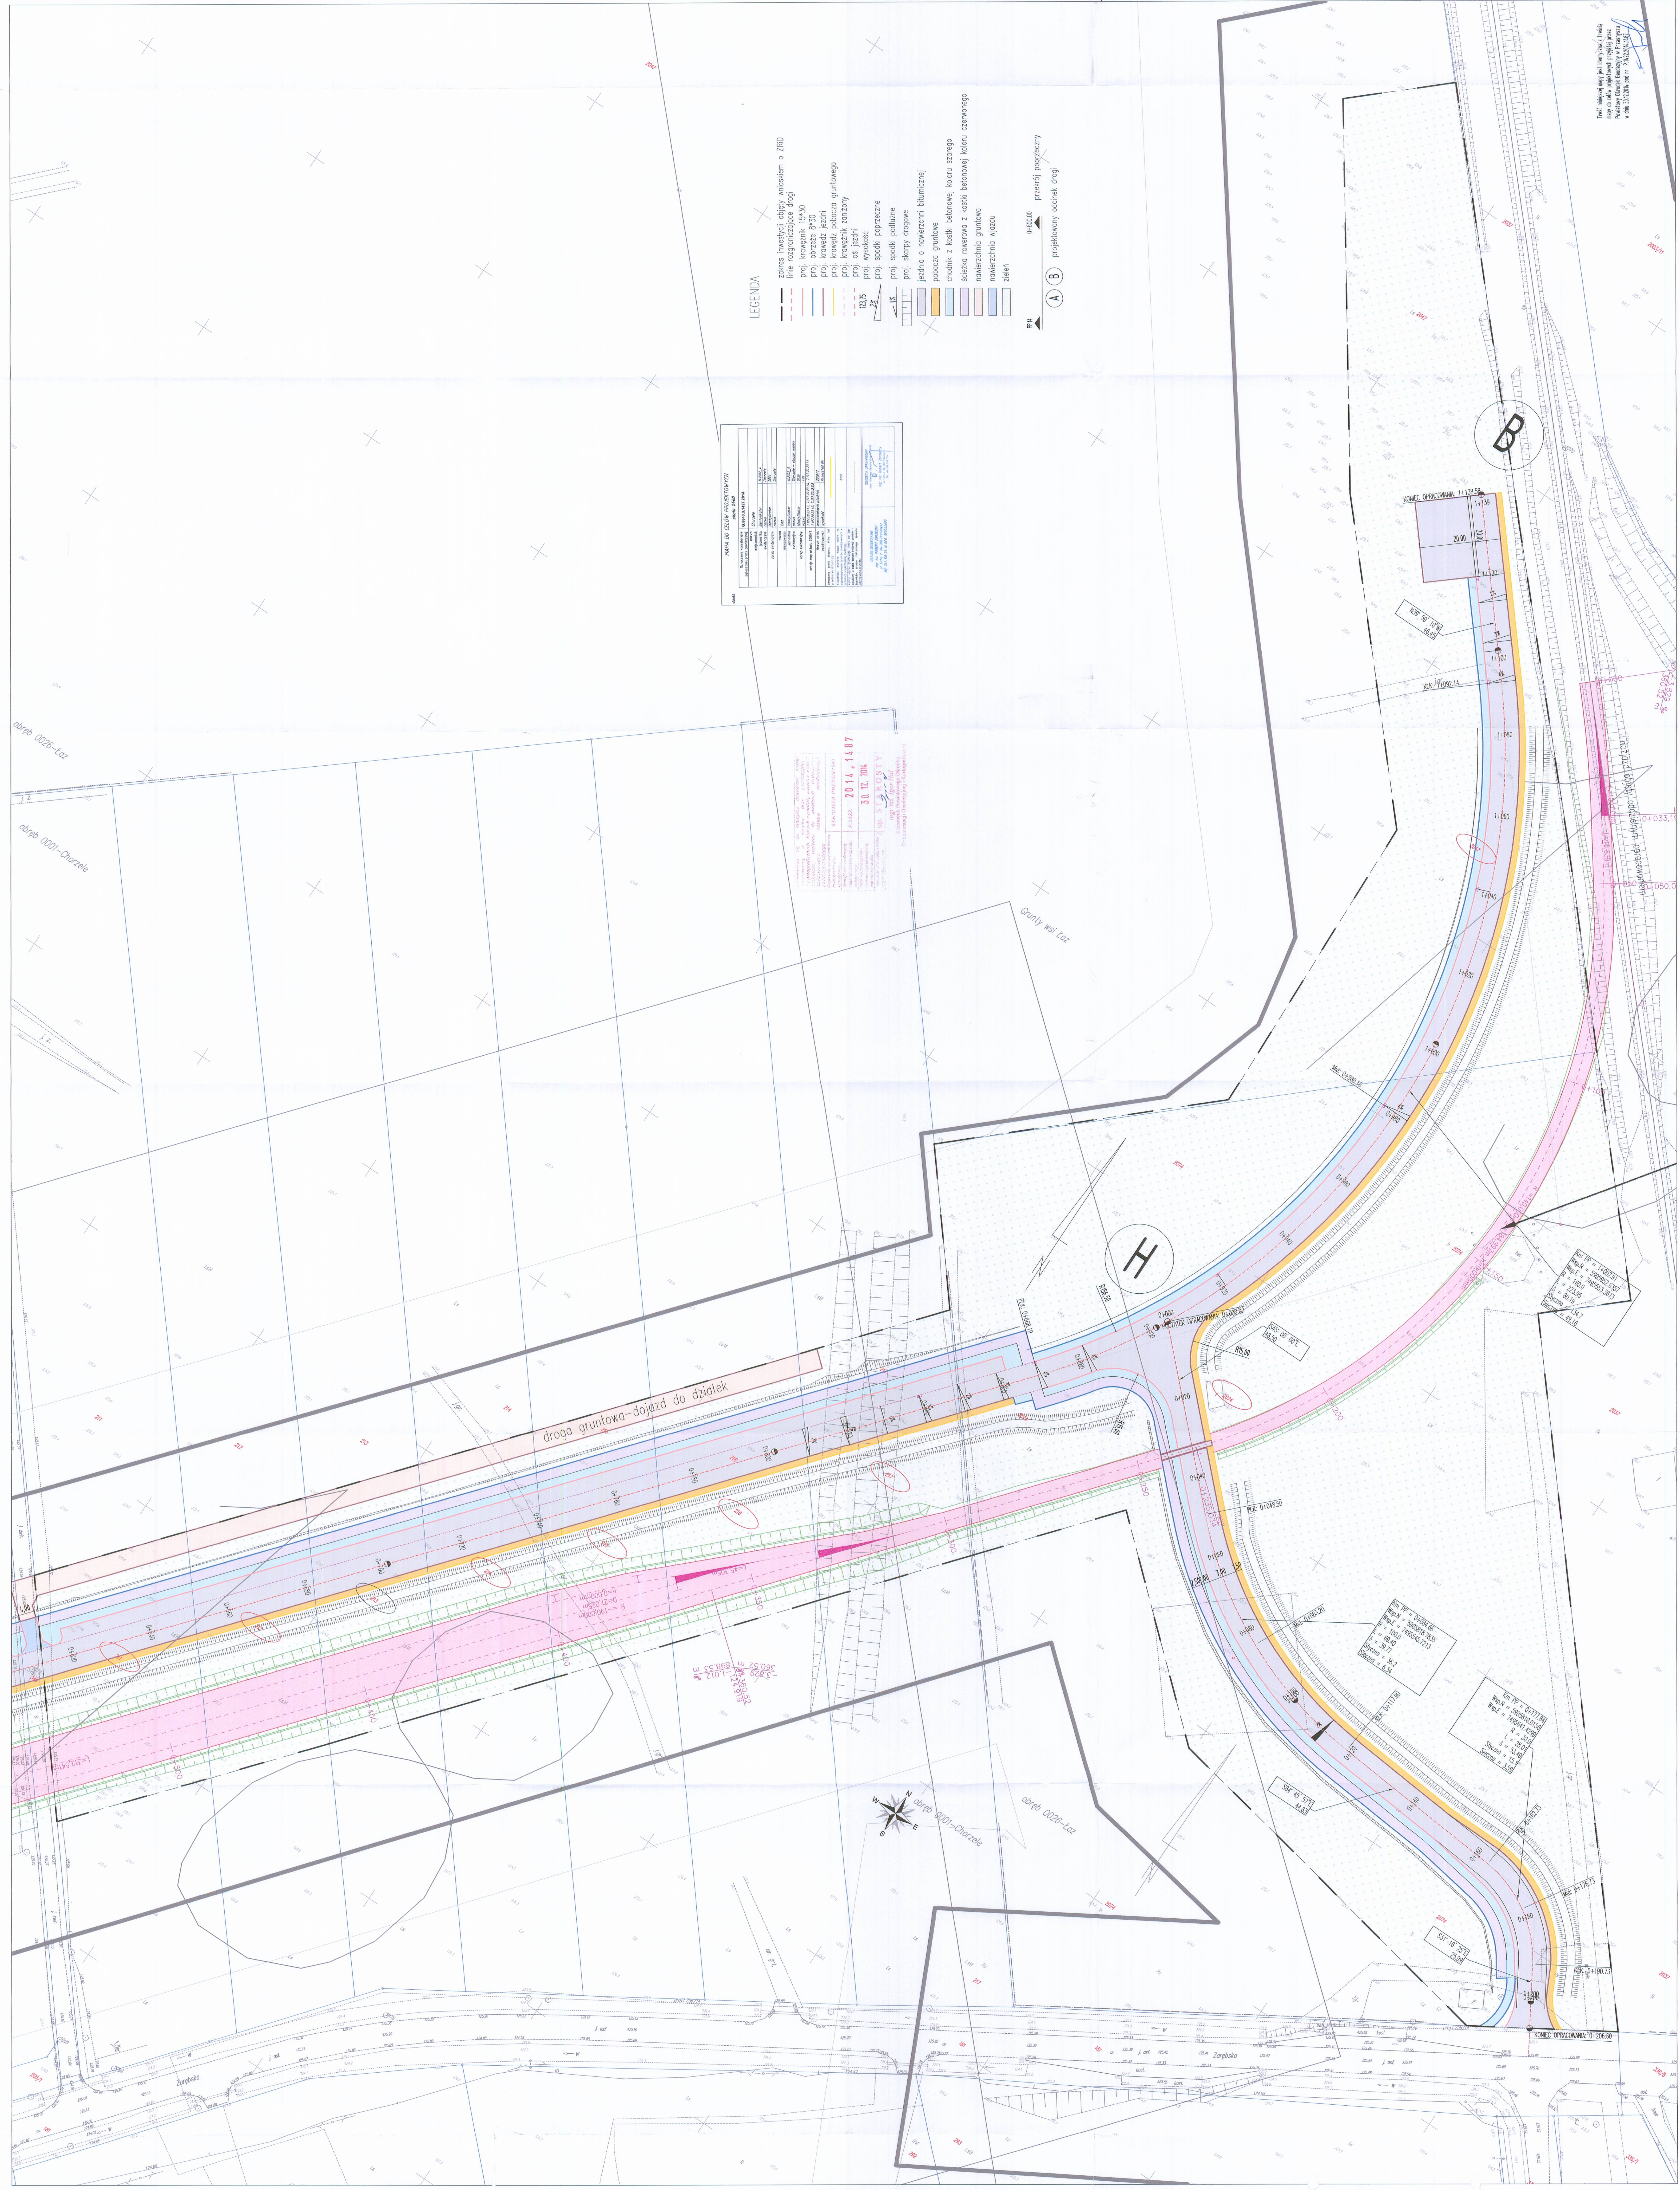

[illegible]

treść niniejszej mapy jest identyczna z treścią mapy do celów projektowych przyjętej przez Główny Urząd Geodezyjny w Warszawie

[illegible]

LEGENDA


—	zob. inwestycji objętych wnioskiem o ZPD
—	linia rozpraszająca drogi
—	proj. kwadrant 15°30
—	proj. obrzeże 8°00
—	proj. transekt. jezdn.
—	proj. transekt. gurtowego
—	proj. transekt. drogowy
—	proj. os. jezdn.
—	proj. wysokość
—	proj. spadki poprzeczne
—	proj. spadki podłużne
—	proj. skłony drogowe
—	jezdnie o nawierzchni bitumicznej
—	podsz. grawitac.
—	chodnik z kostki betonowej i jezdni starego
—	ścieżka rowerowa z kostki betonowej kolory
—	nawierzchnia grawitac.
—	nawierzchnia wzdłuż

PP 14 0+600.00 przekrój poprzeczny

(A) (B) projektowany odcinek drogi

- teren istniejący
— niweleta projektowanej drogi
— niweleta projektowanego rowu

Profil podłużny odcinek A-B

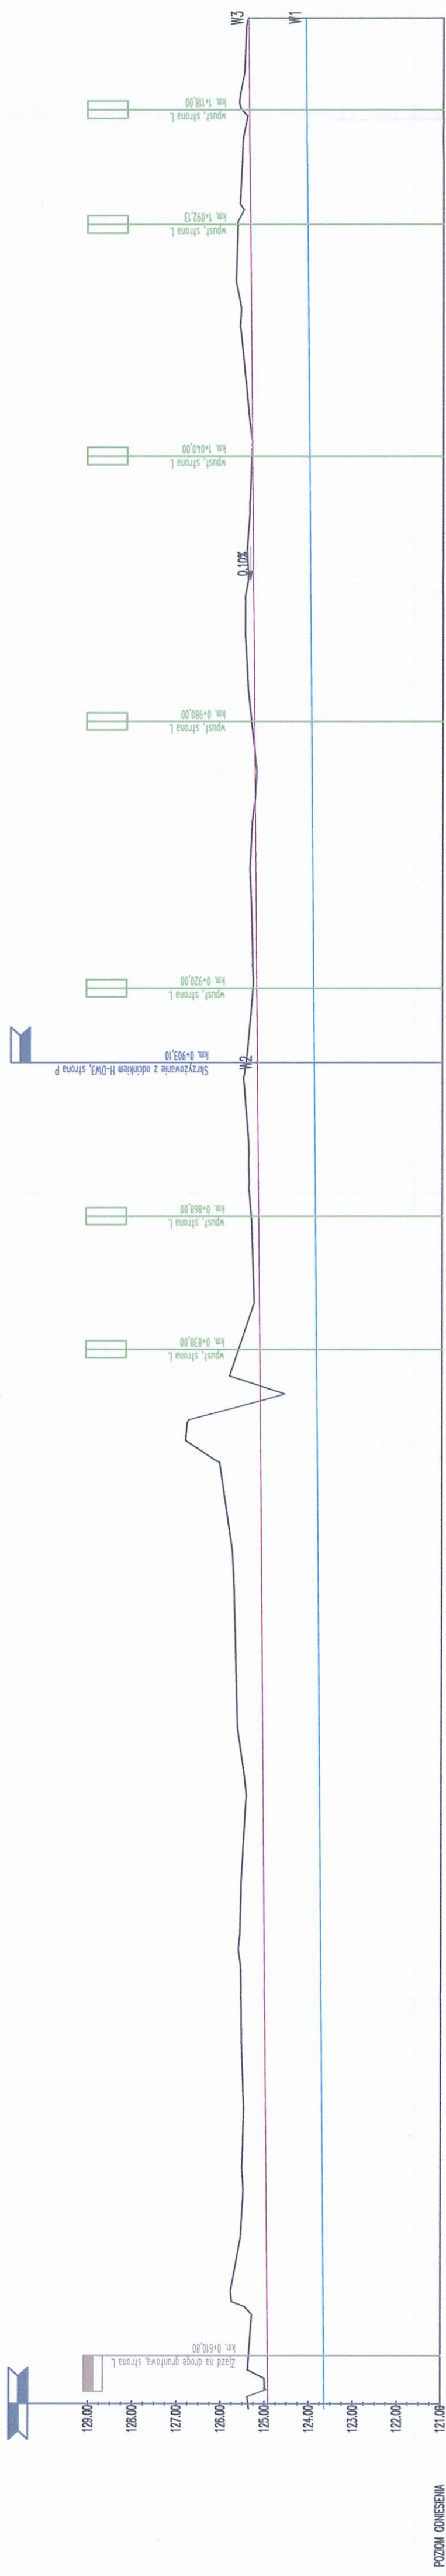[illegible]

Uzbrojenie Przasnyskiej Strefy Gospodarczej
PSG Chorzele

100 JAYNES

ZAMAWIAJĄCY:
Powiat Przasnyski
ul. Św. St. Kostki 5
06-300 Przasnysz

MBZ
FILM FACTORY

MBZ Andler, Tomczak sp. j. ul. Małana 8/10
87-800 Włodawek tel. 64 235 42 90









Zarząd Inwestycji Sp. z o.o.
99-300 Kurno, ul. Postrzeżyna 5A, tel./fax: (531) 254-09-60


IMIE I NAZWISKO:	PIOTR TOMCZAK	UPRAWNIENIA:	do projektowania w spec. ogrodowej KUPPOMOPOD007	PODPIS:	
UNIKUJA:	PROJEKTANT RANŻY OGRODOWEJ				
	PROWADZĄCY RANŻY				


ROD/WEJ			KUP0035/P0007	M Hw VW

Projekt Budowlany			
42A:			


PRANIZAL		Drogowa	
Profil podłużny drogi A-B			
TYTUŁ RYSUNKU:			
PROJEKTANT	PROJEKTOWA	PROJEKTOWA	PROJEKTOWA
PROJEKTOWA	PROJEKTOWA	PROJEKTOWA	PROJEKTOWA

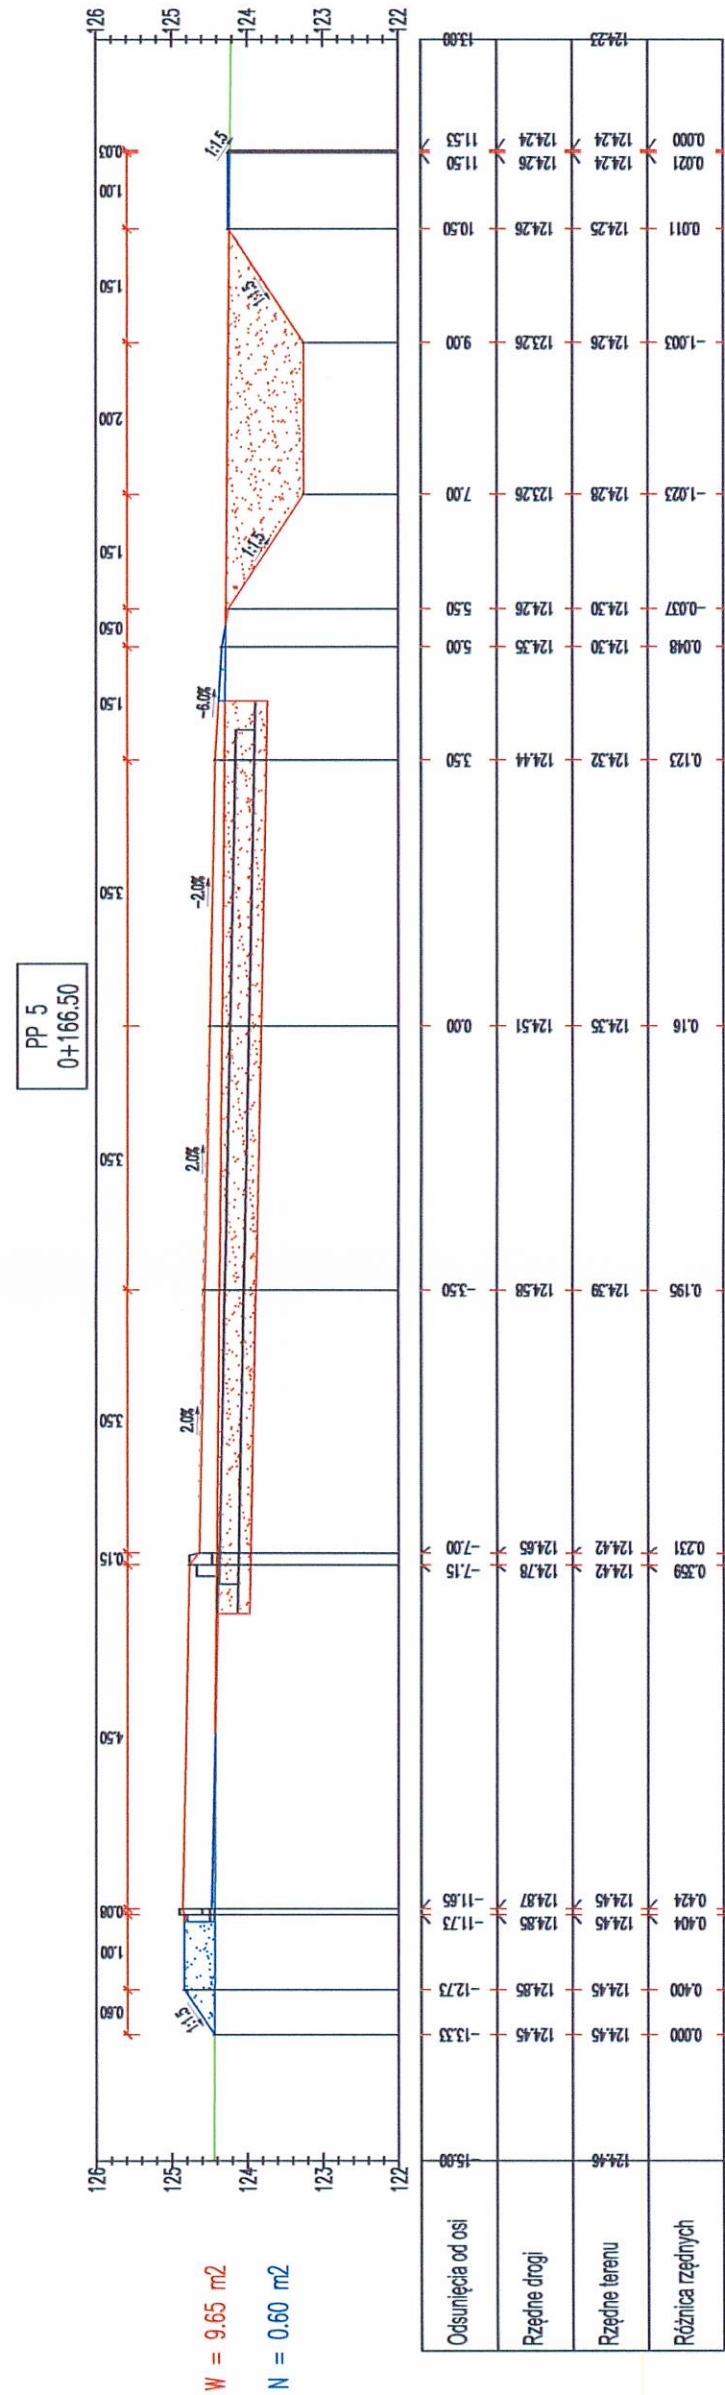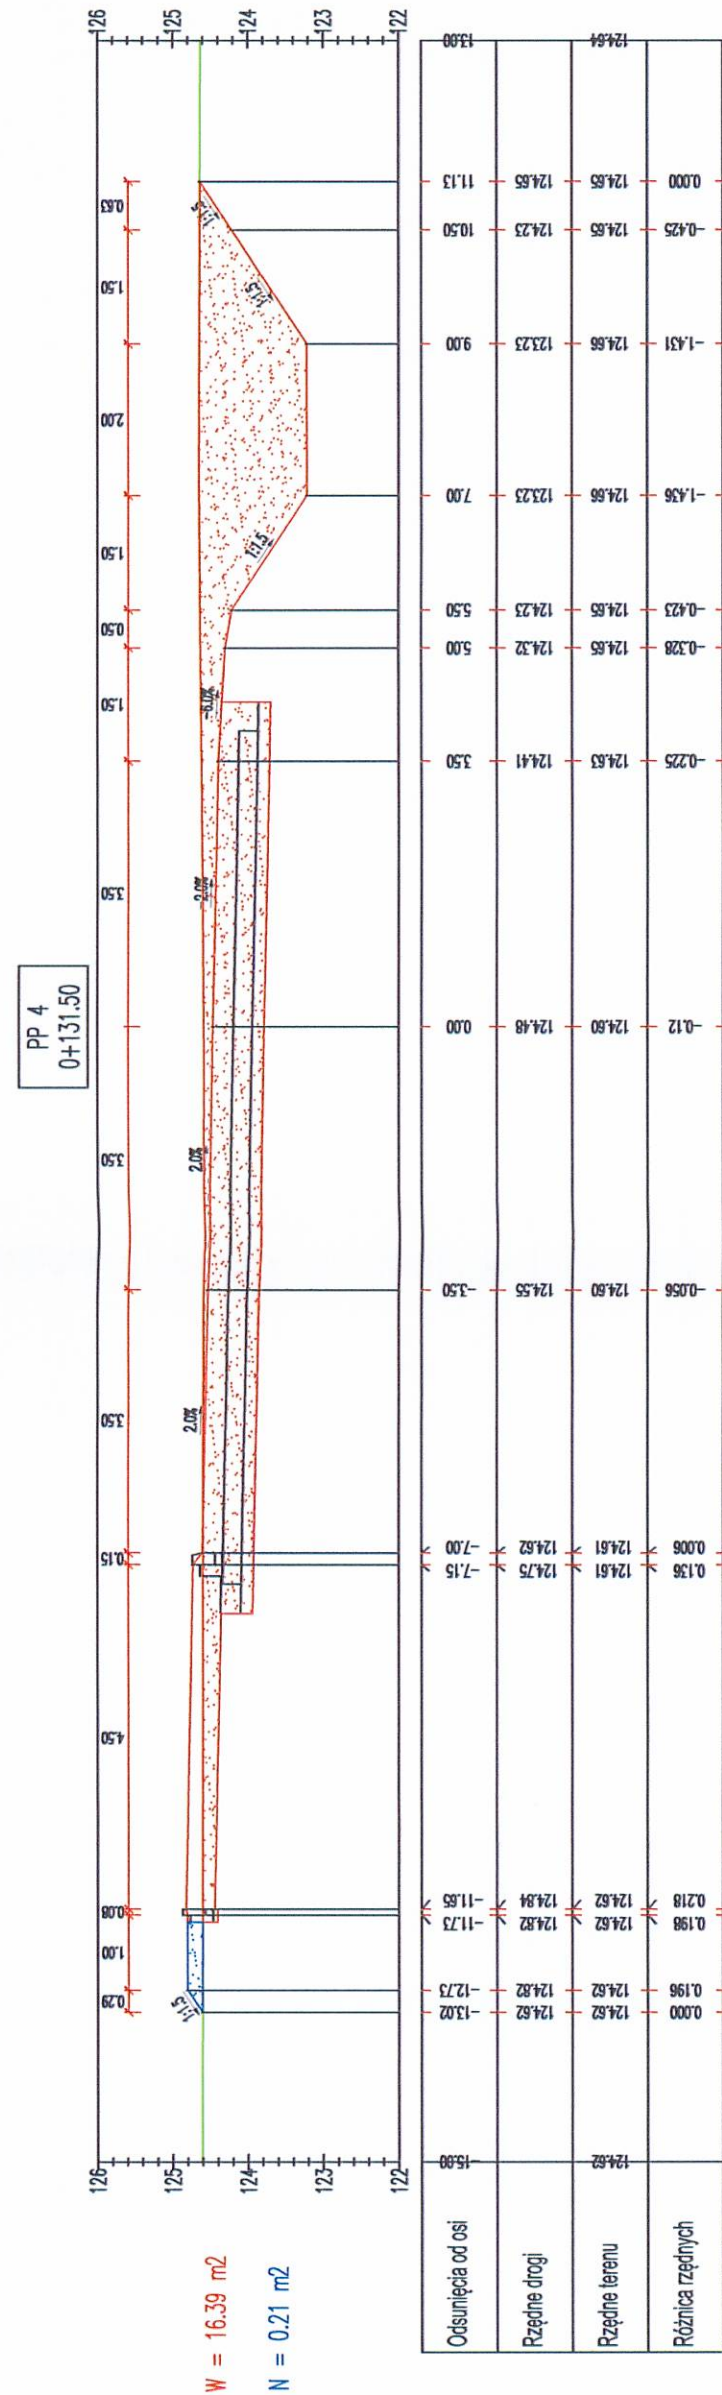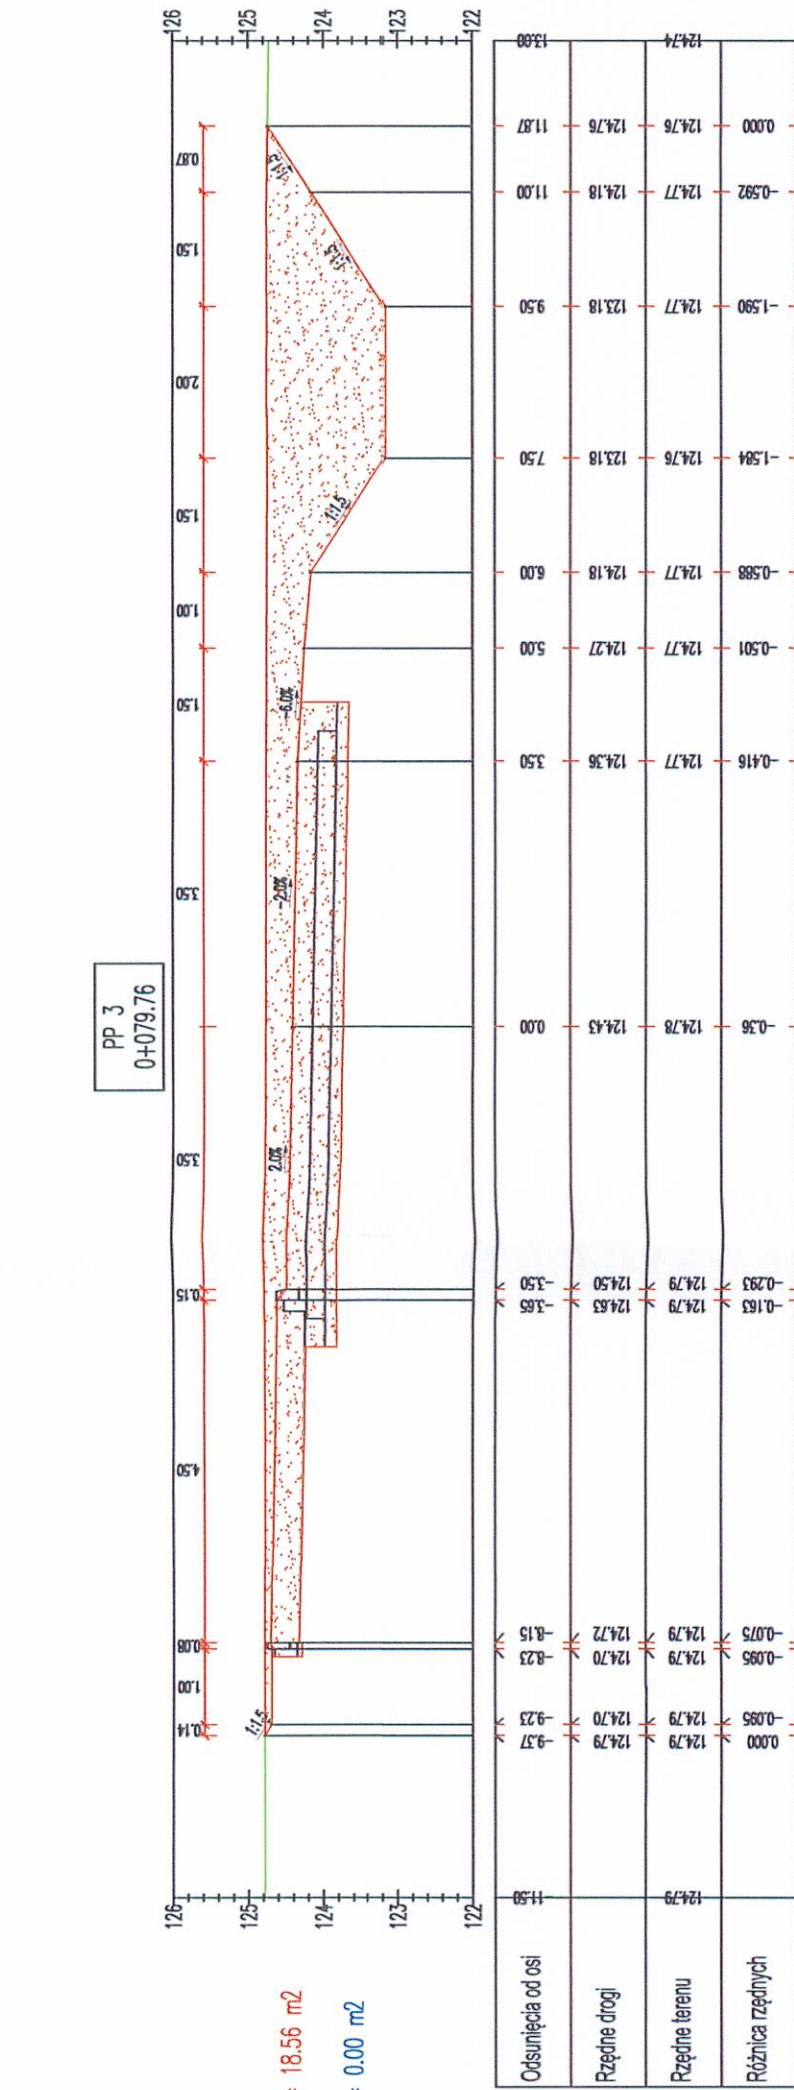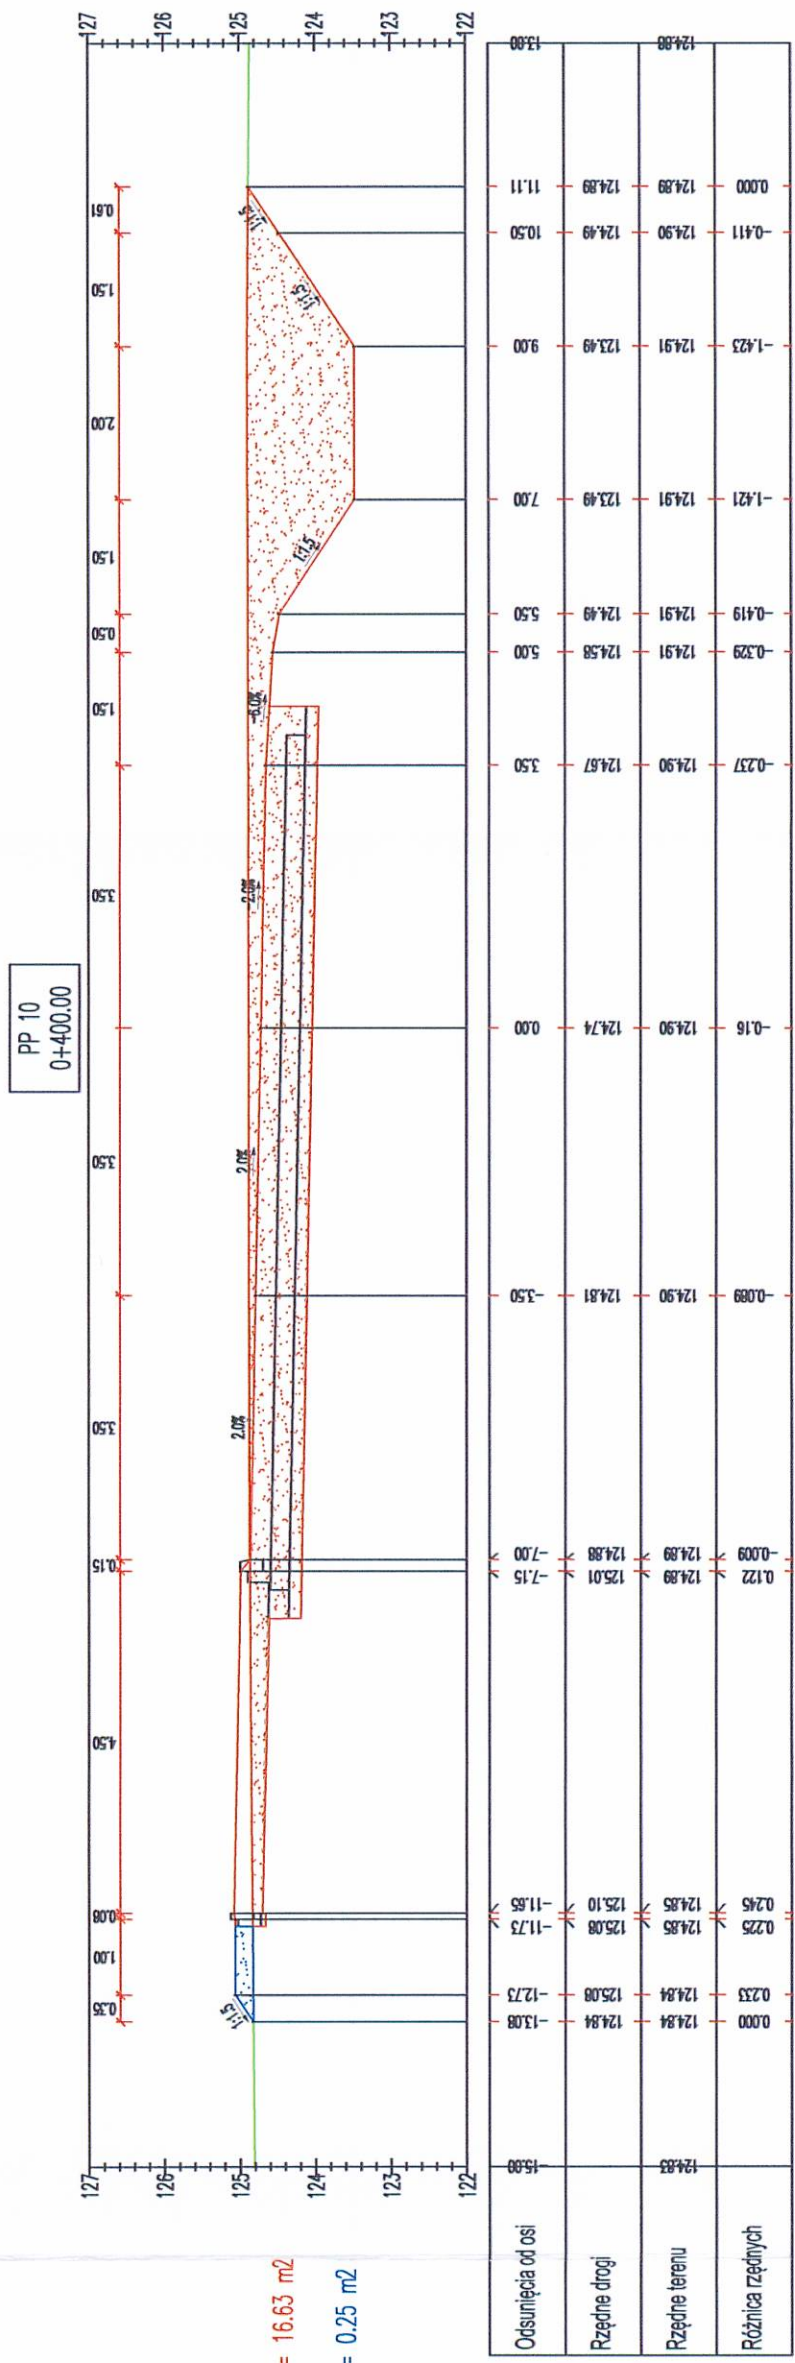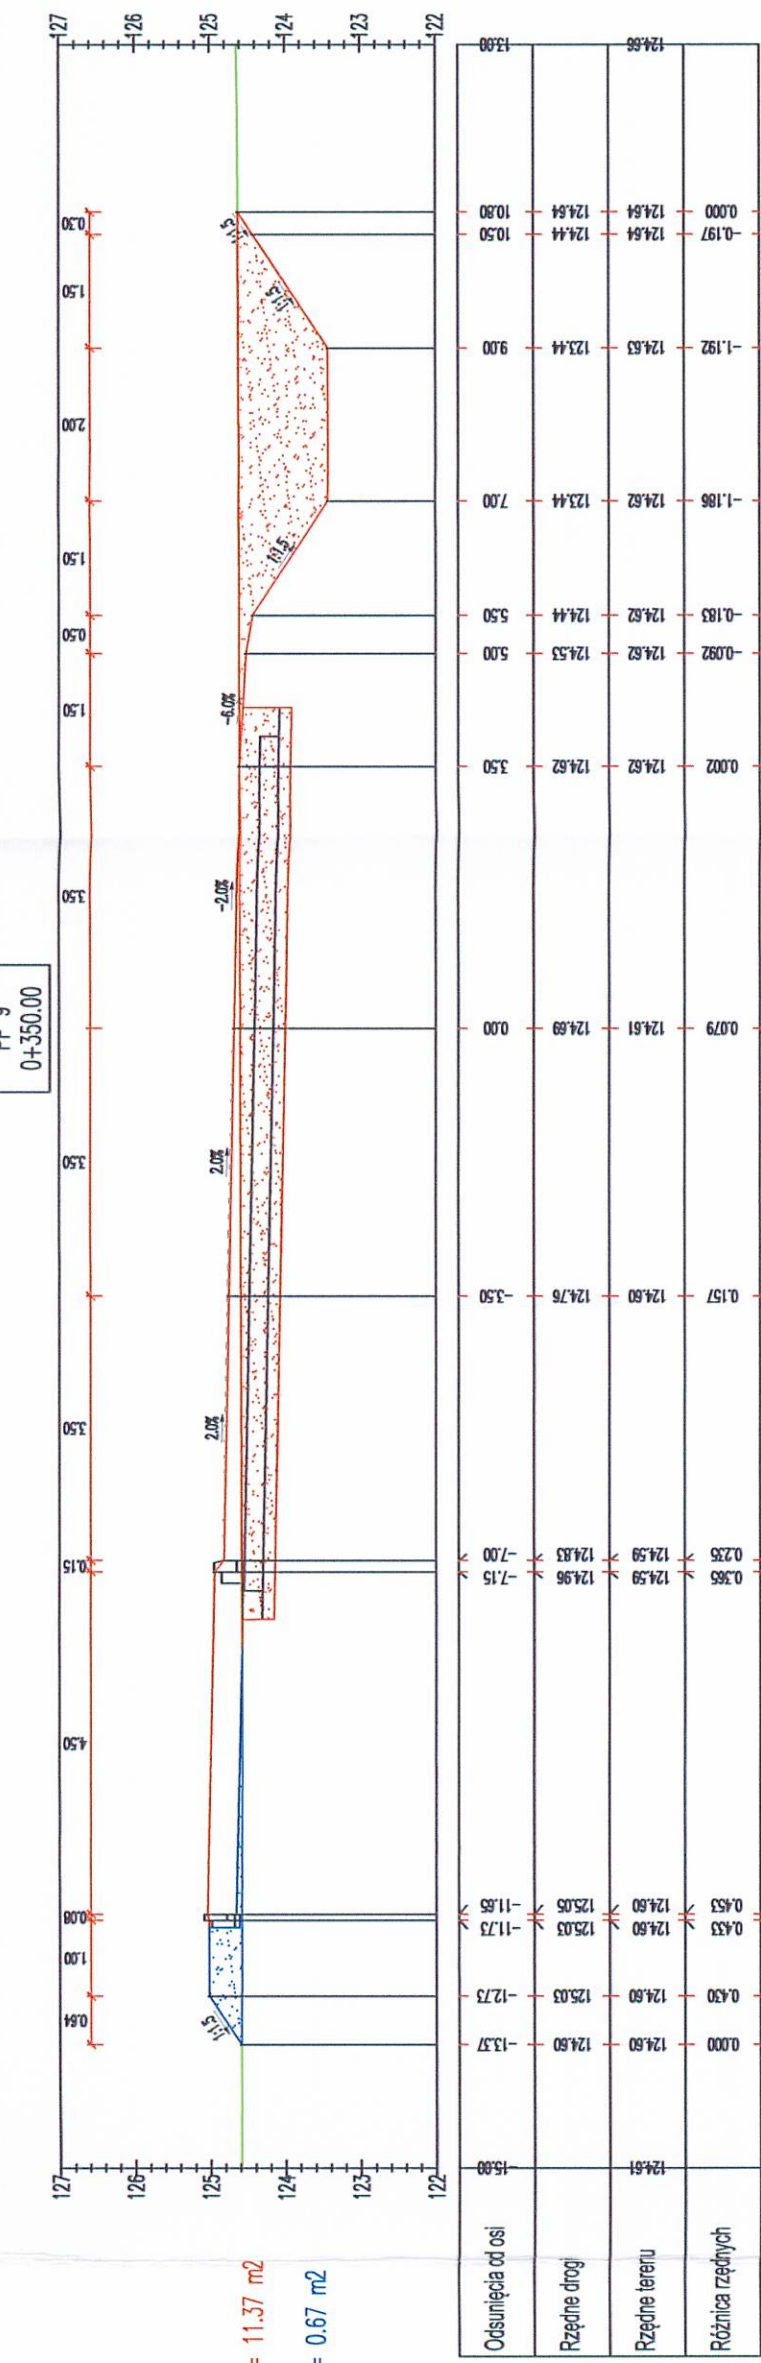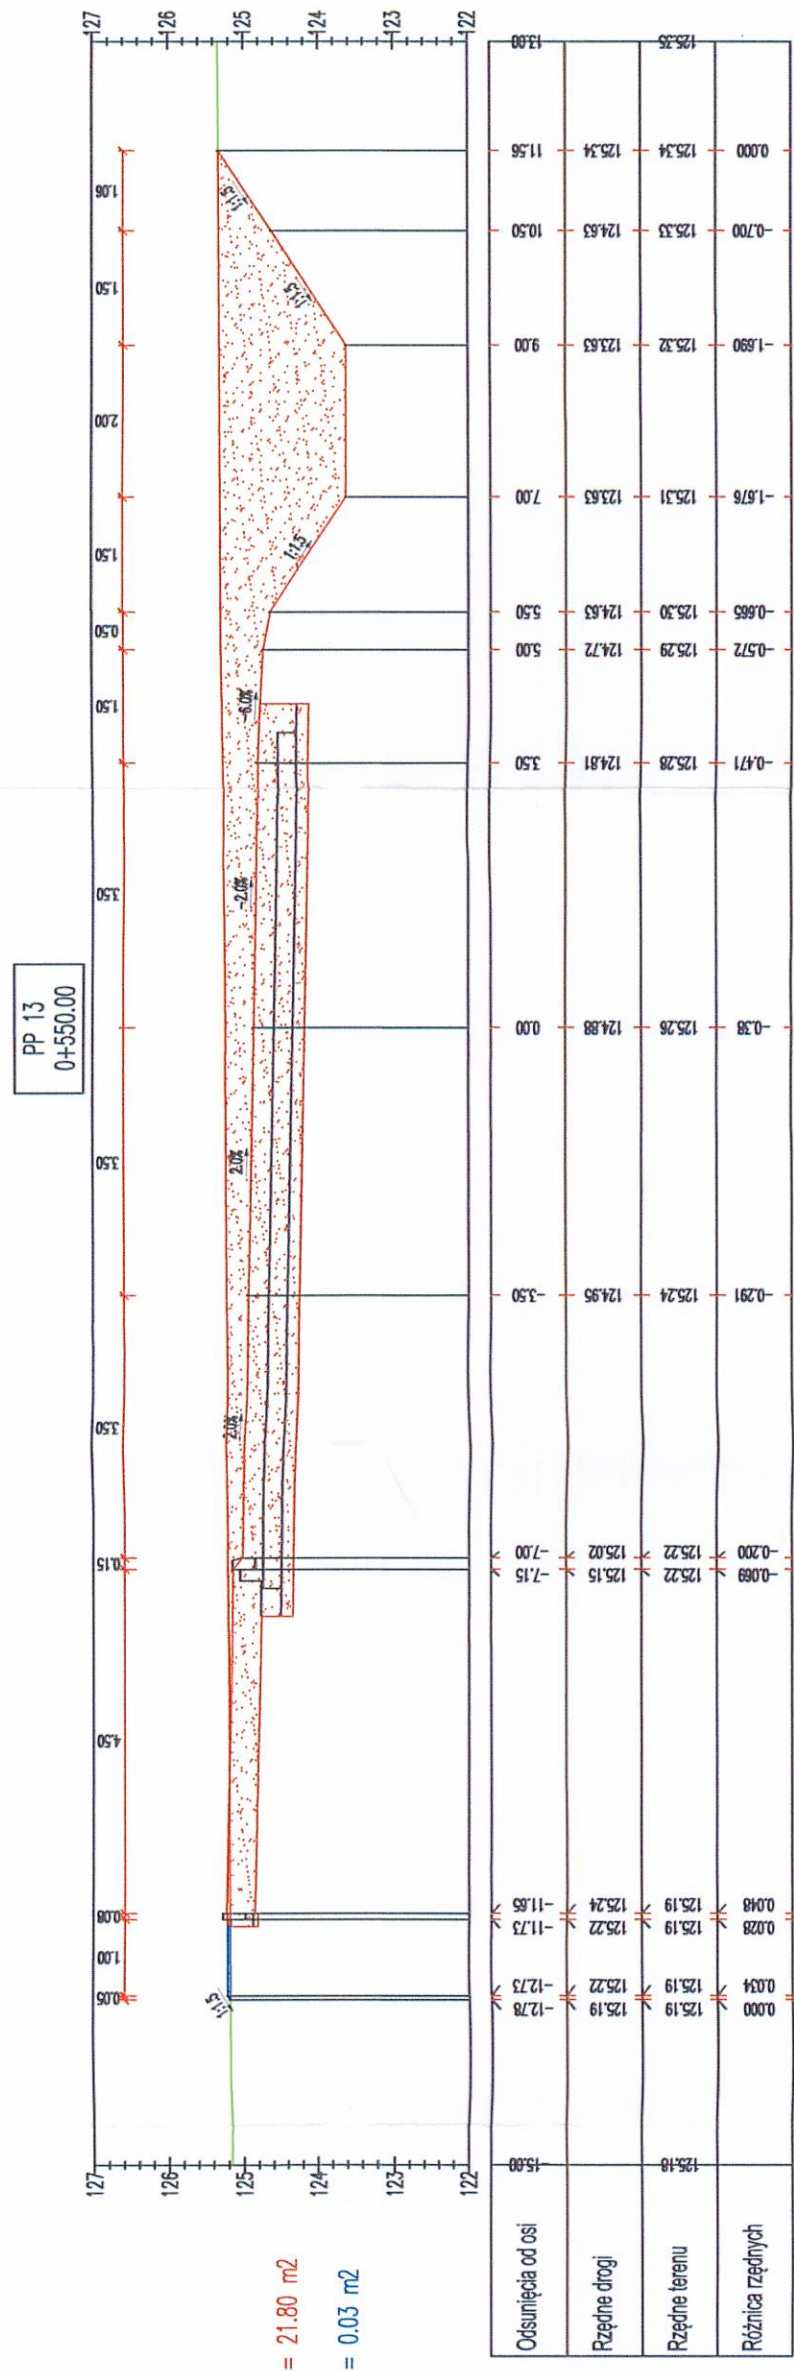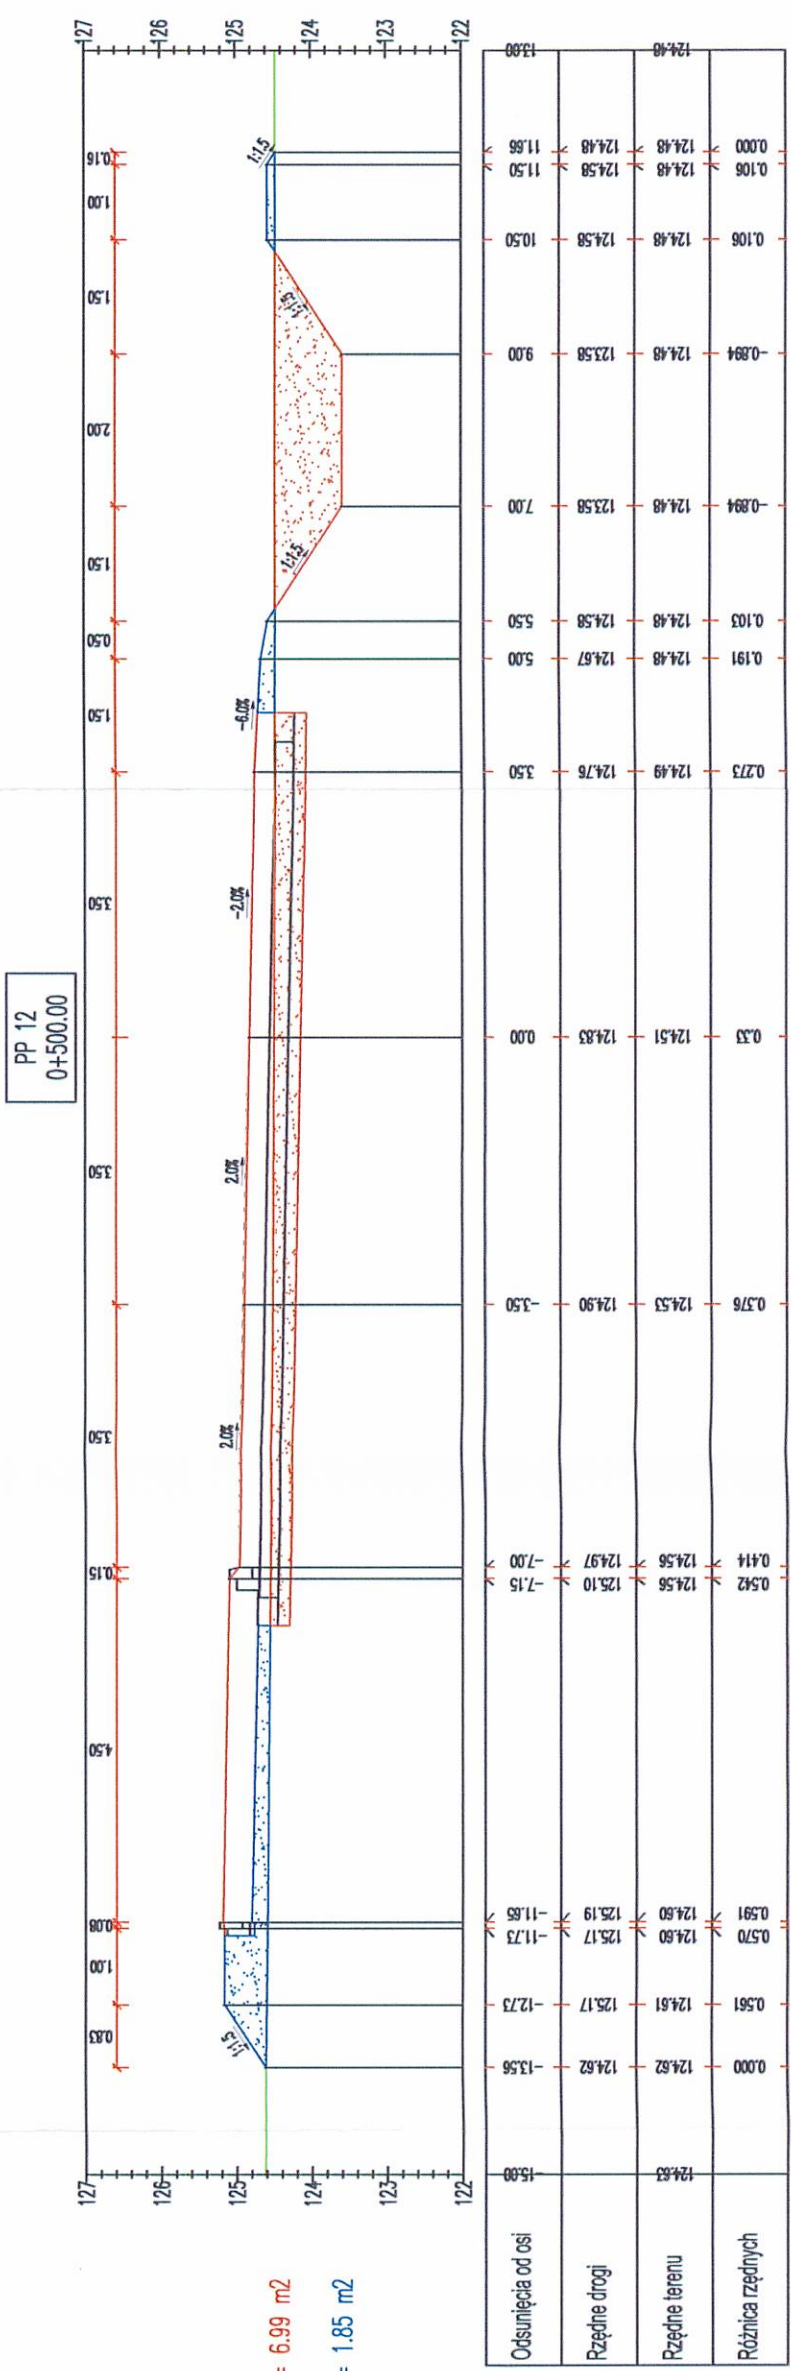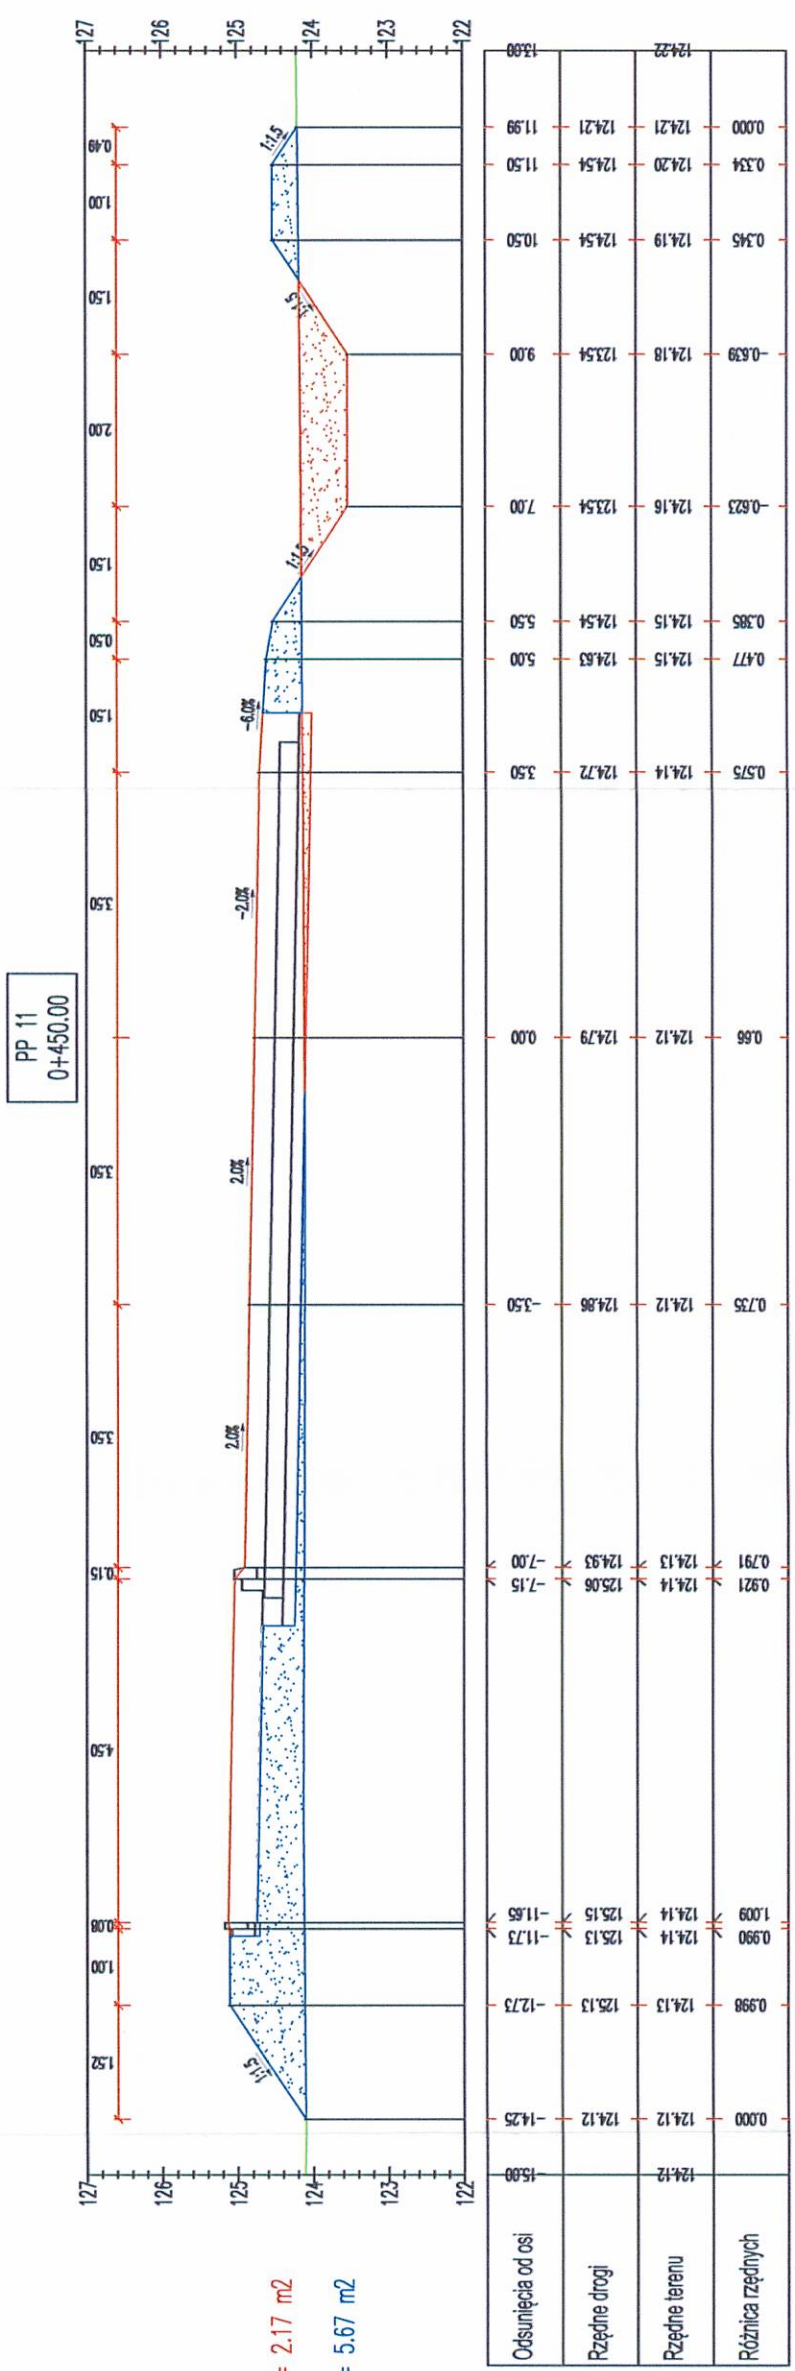

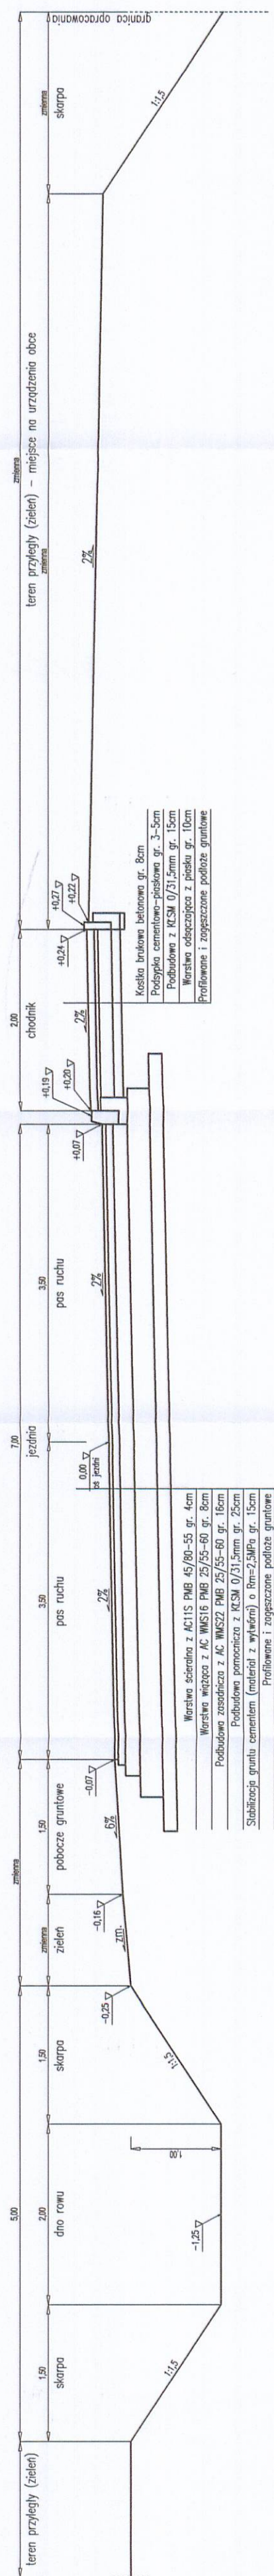

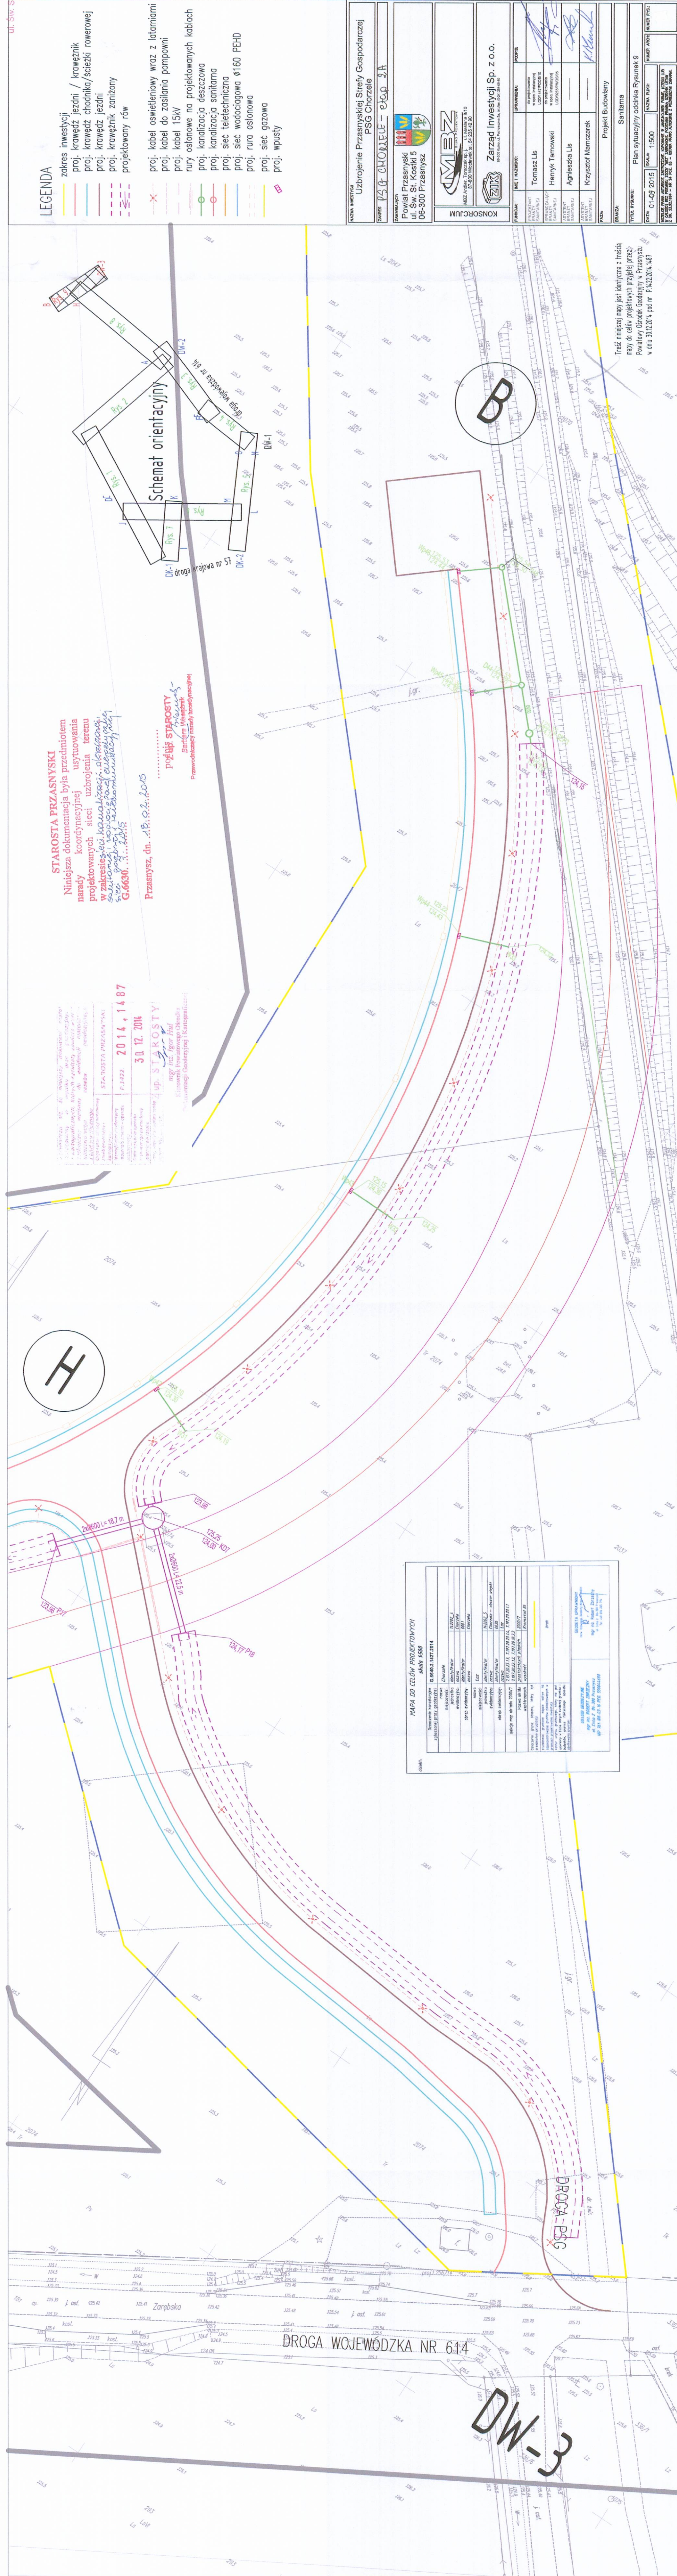

Sieć kanalizacji deszczowej

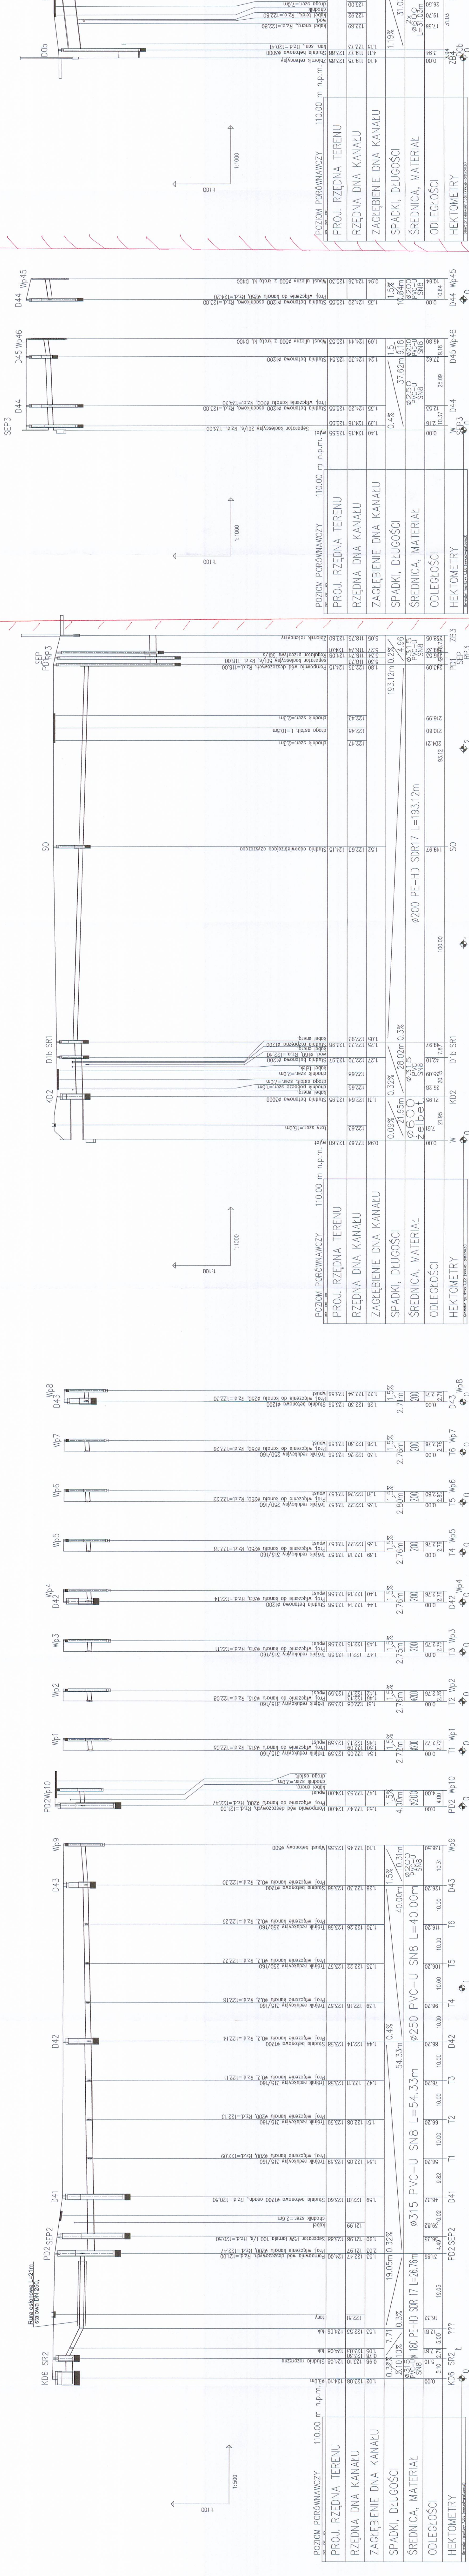

UWA
Przed ro
z istnieja
istniejąc
Ostatecz
studni i v
zgodnie

Zakres Etop 2

[illegible]