


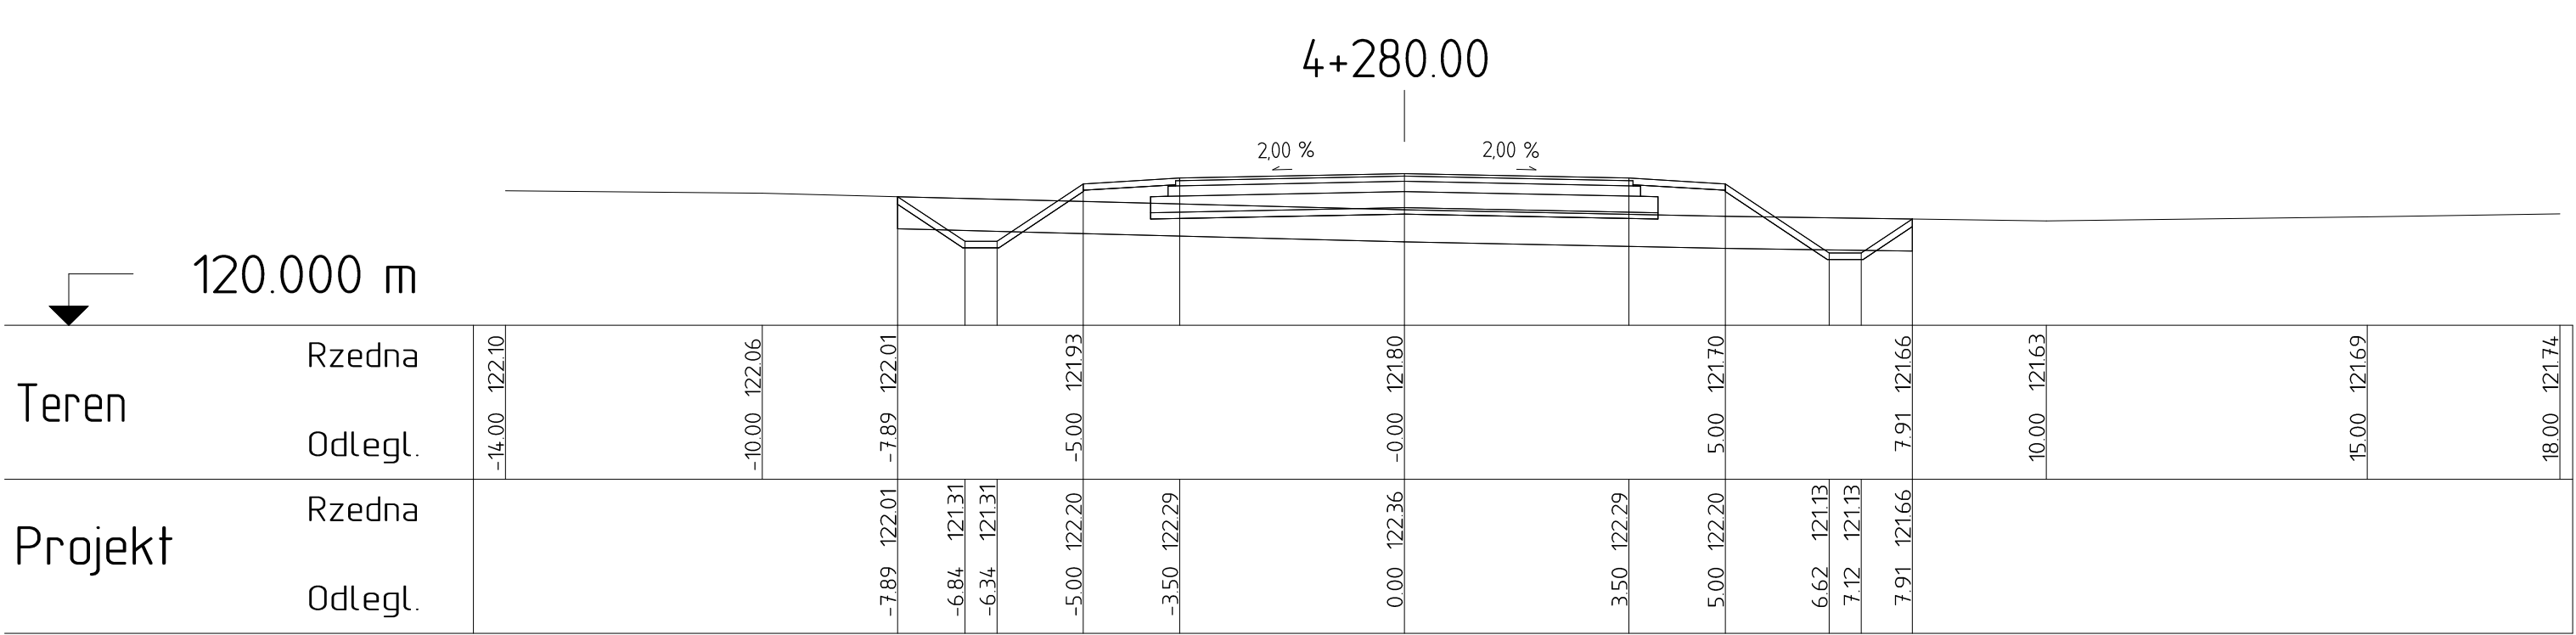
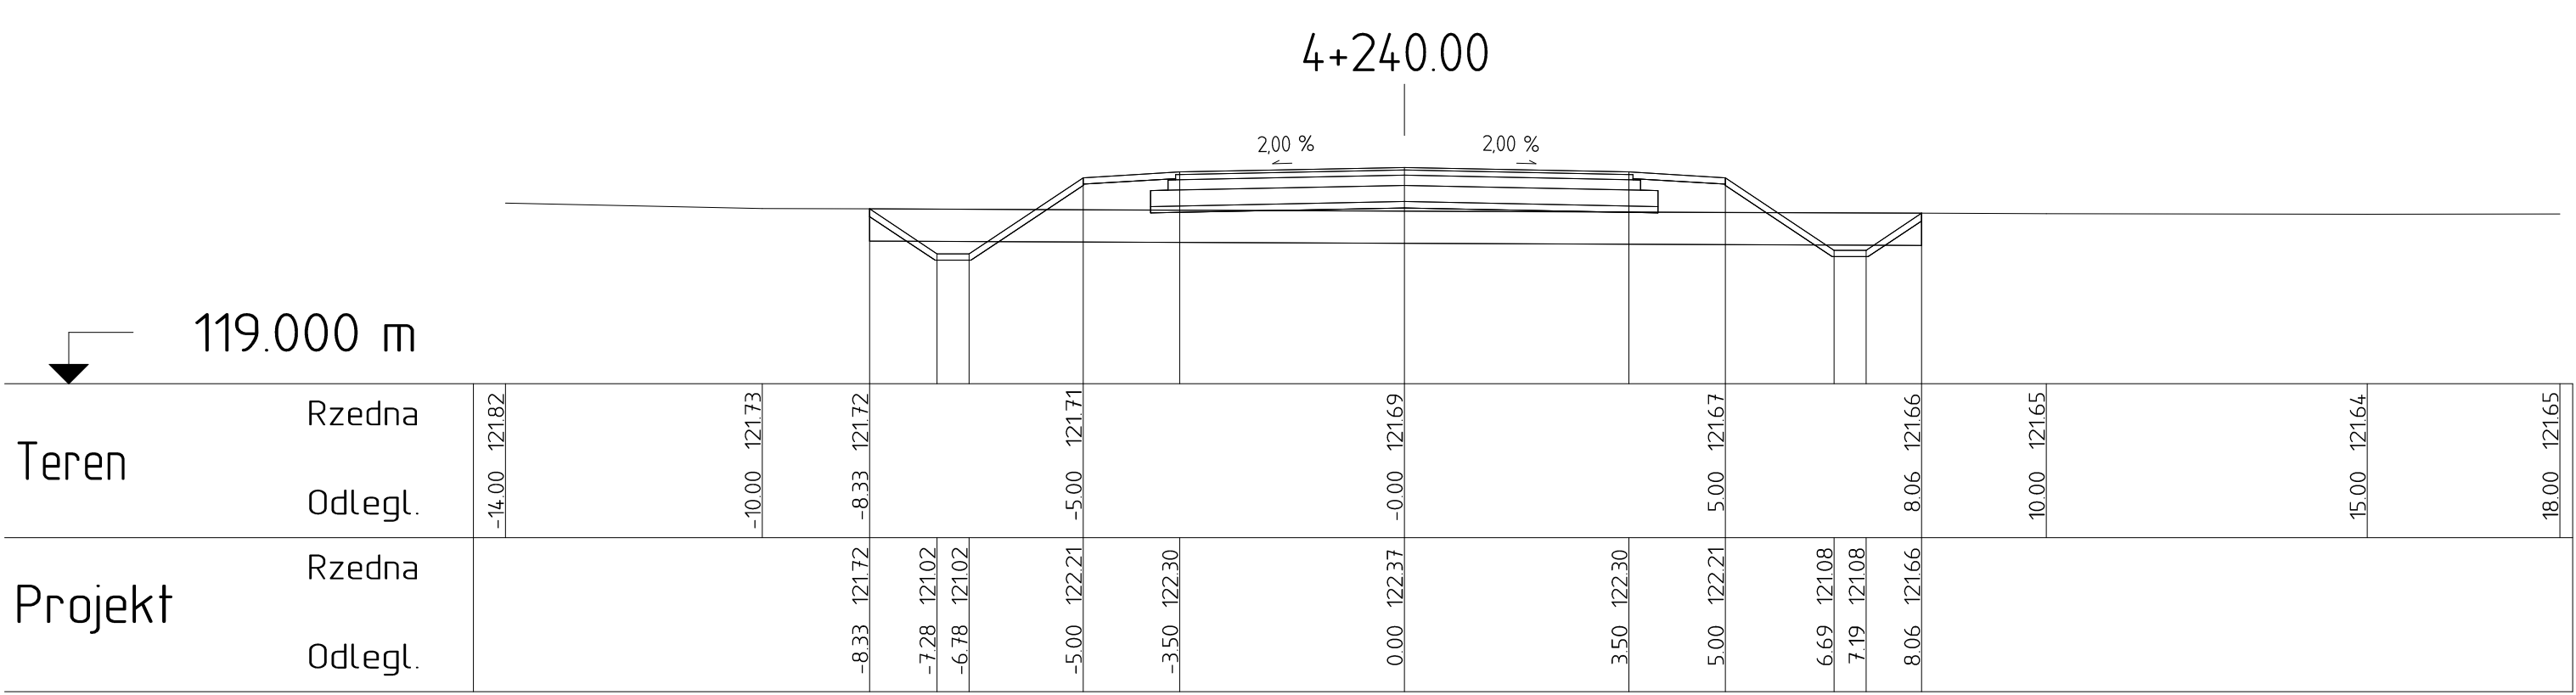
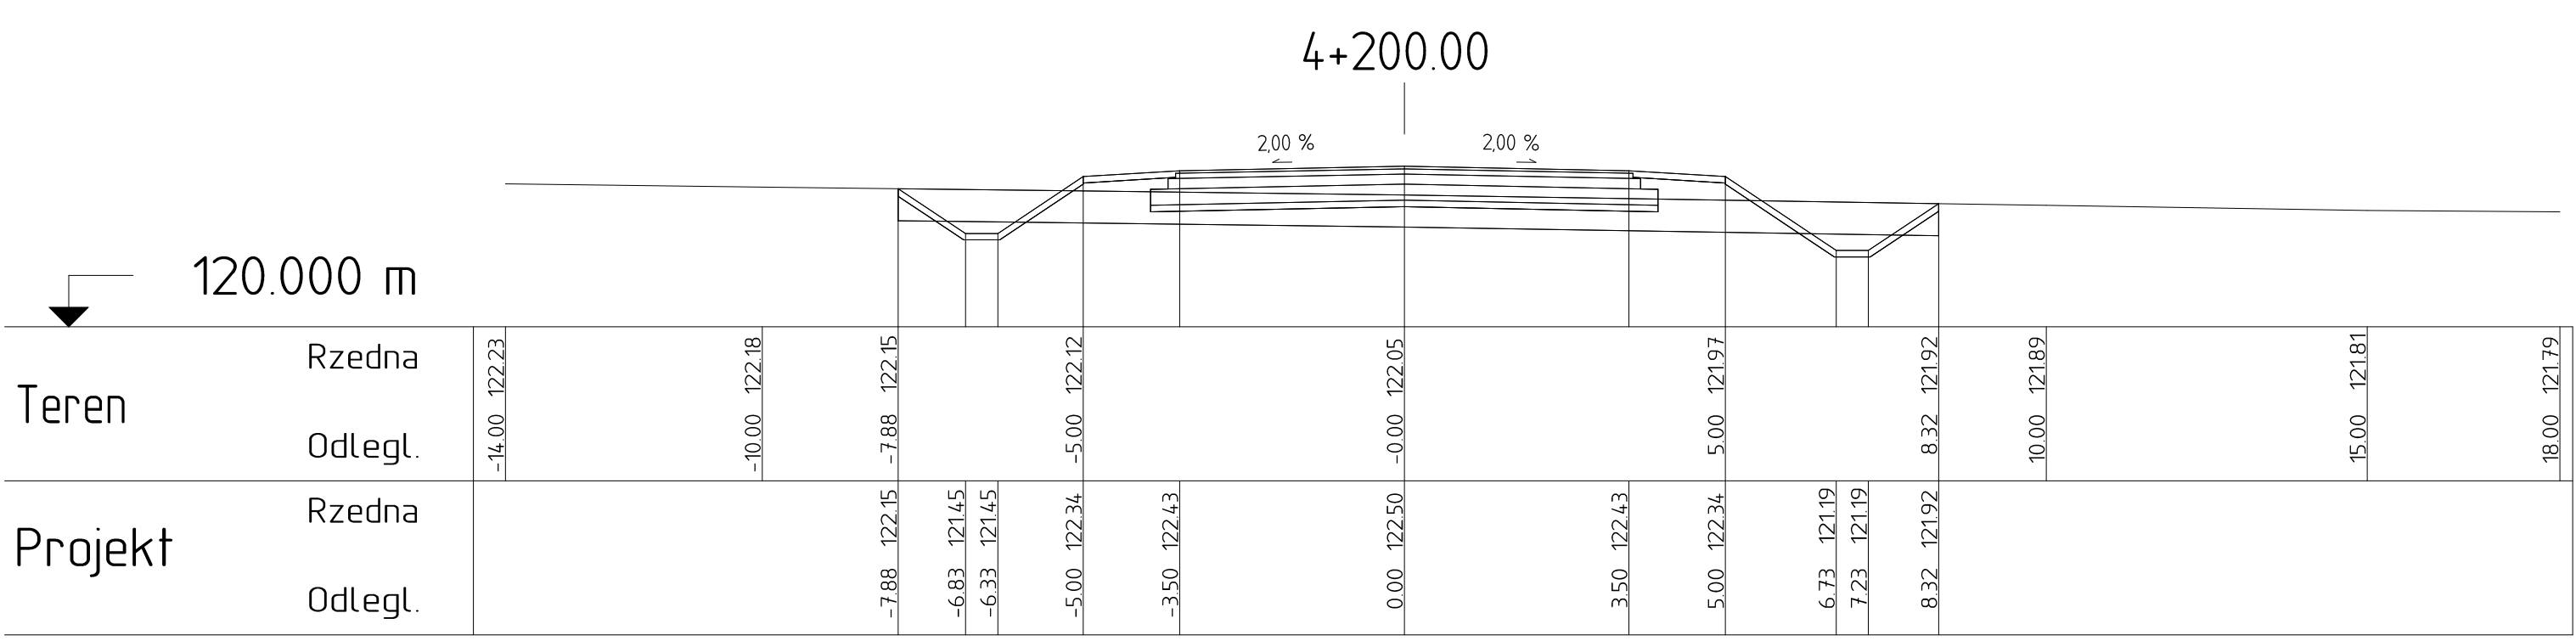
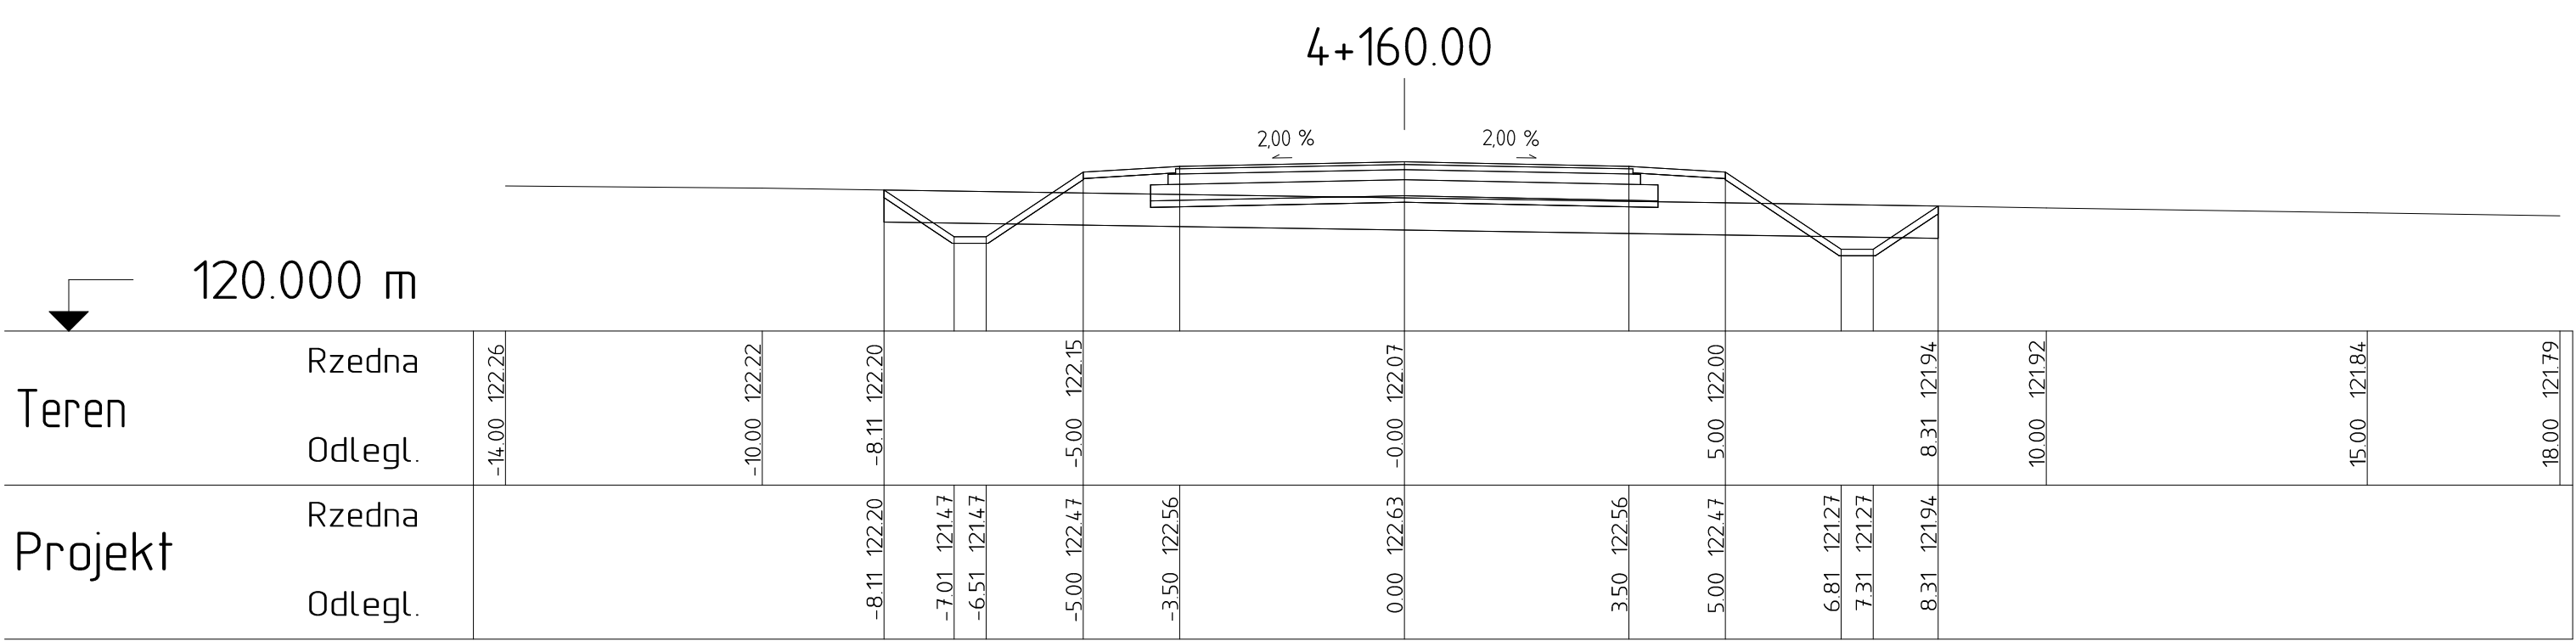
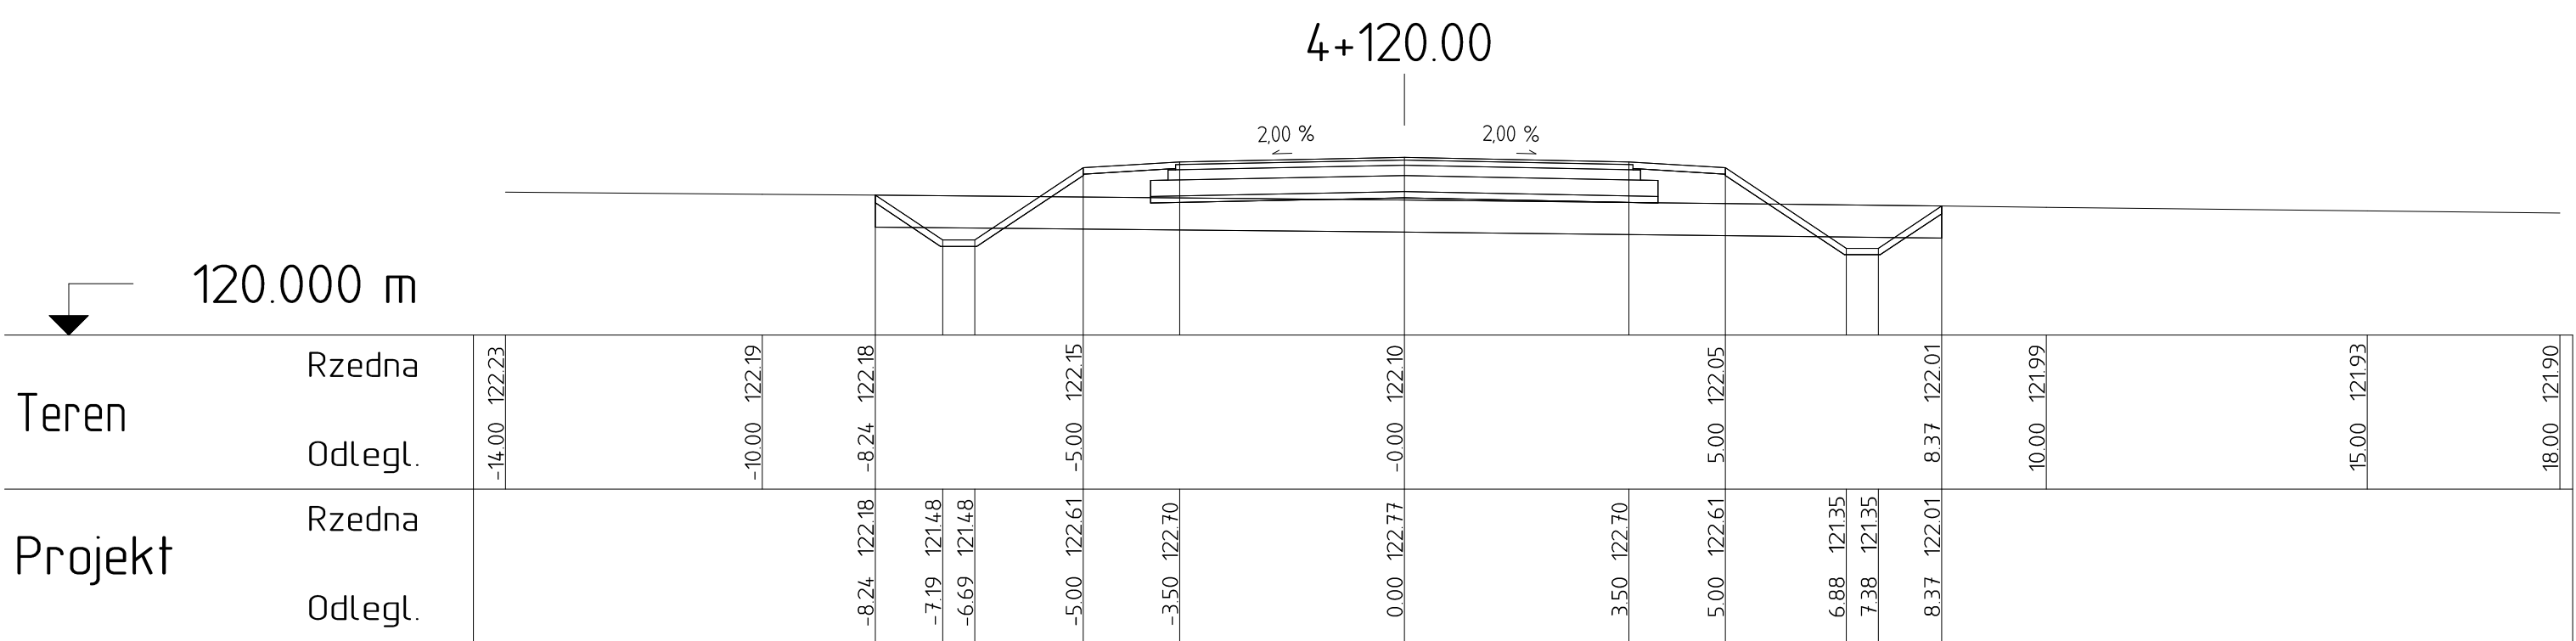
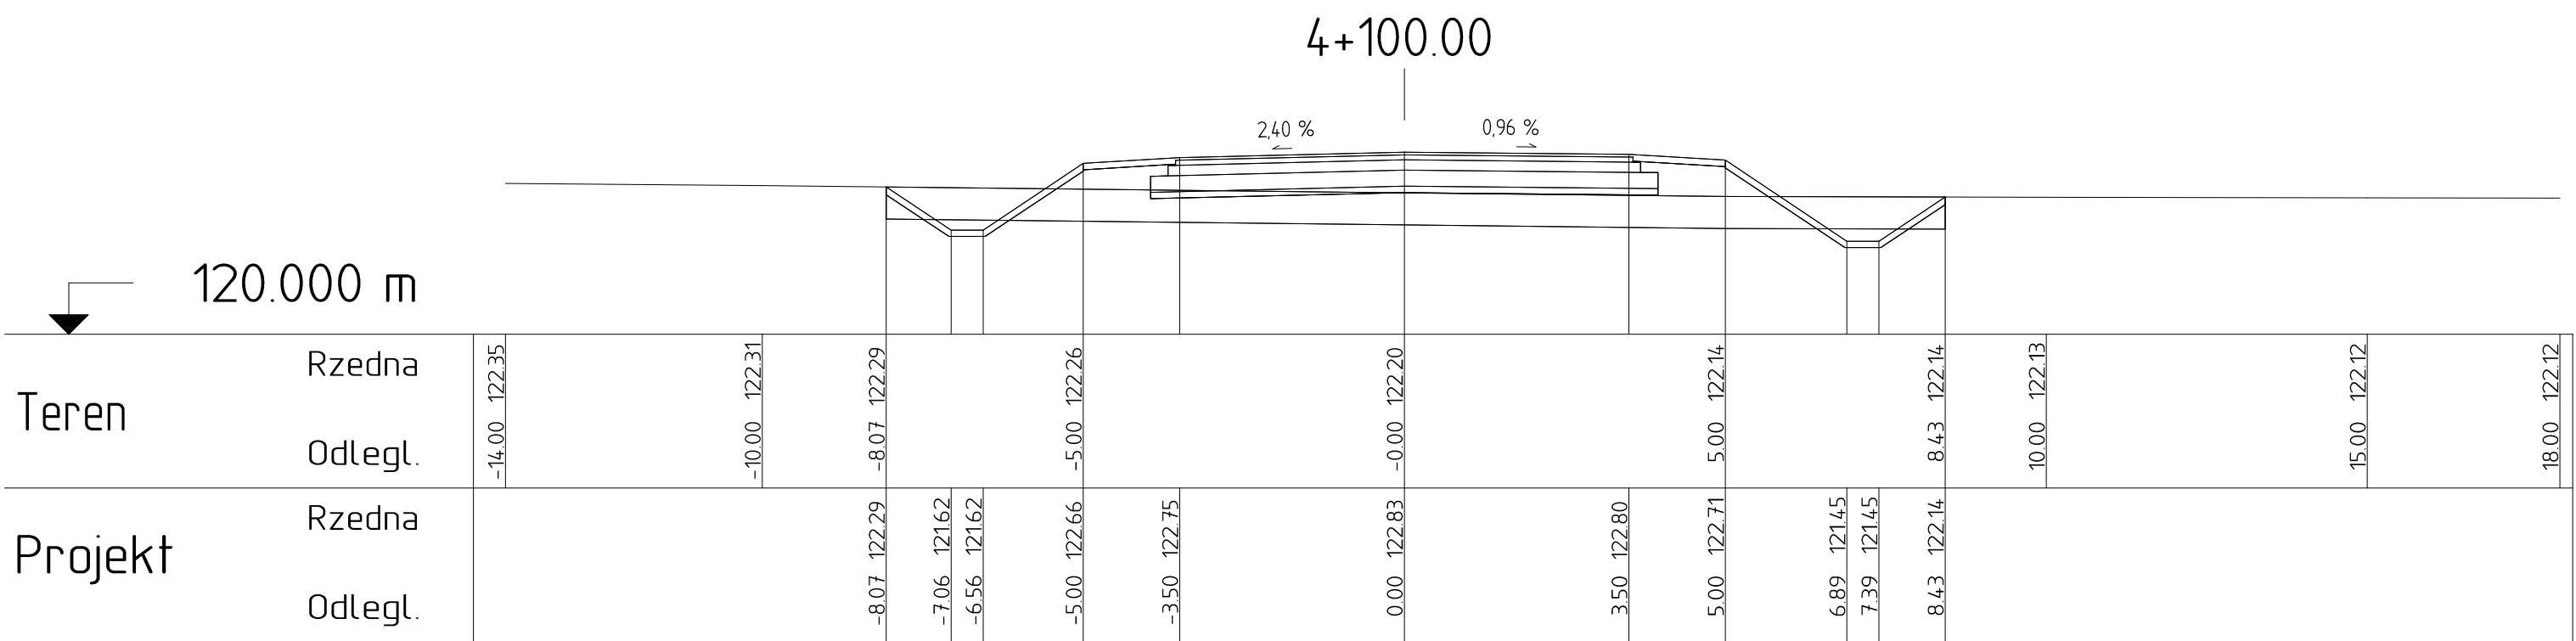
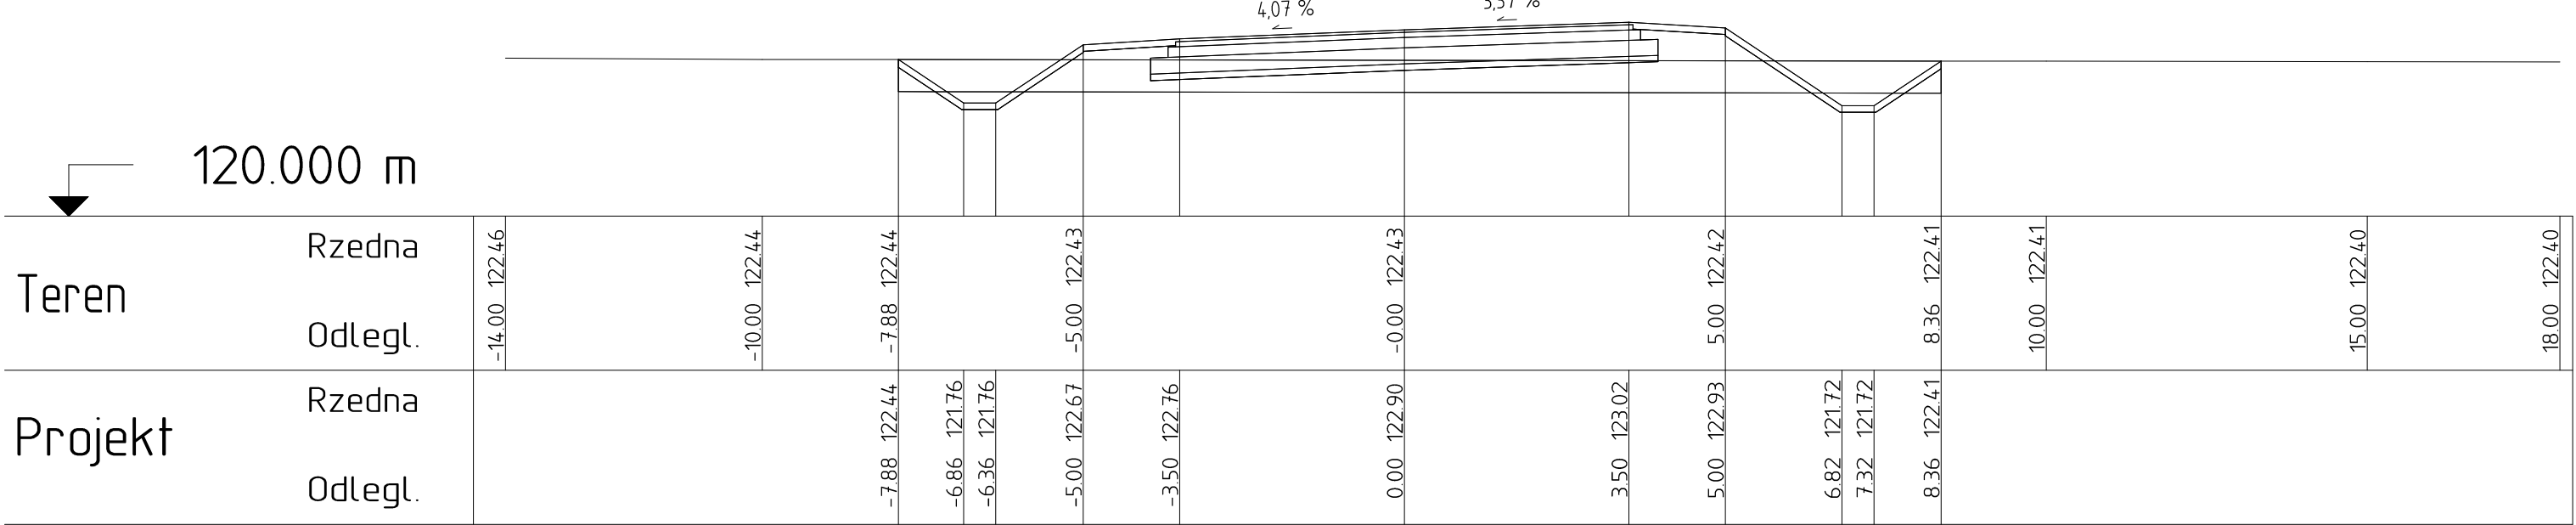
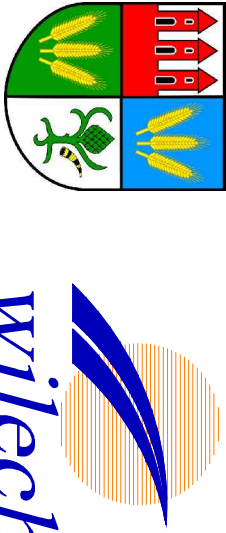
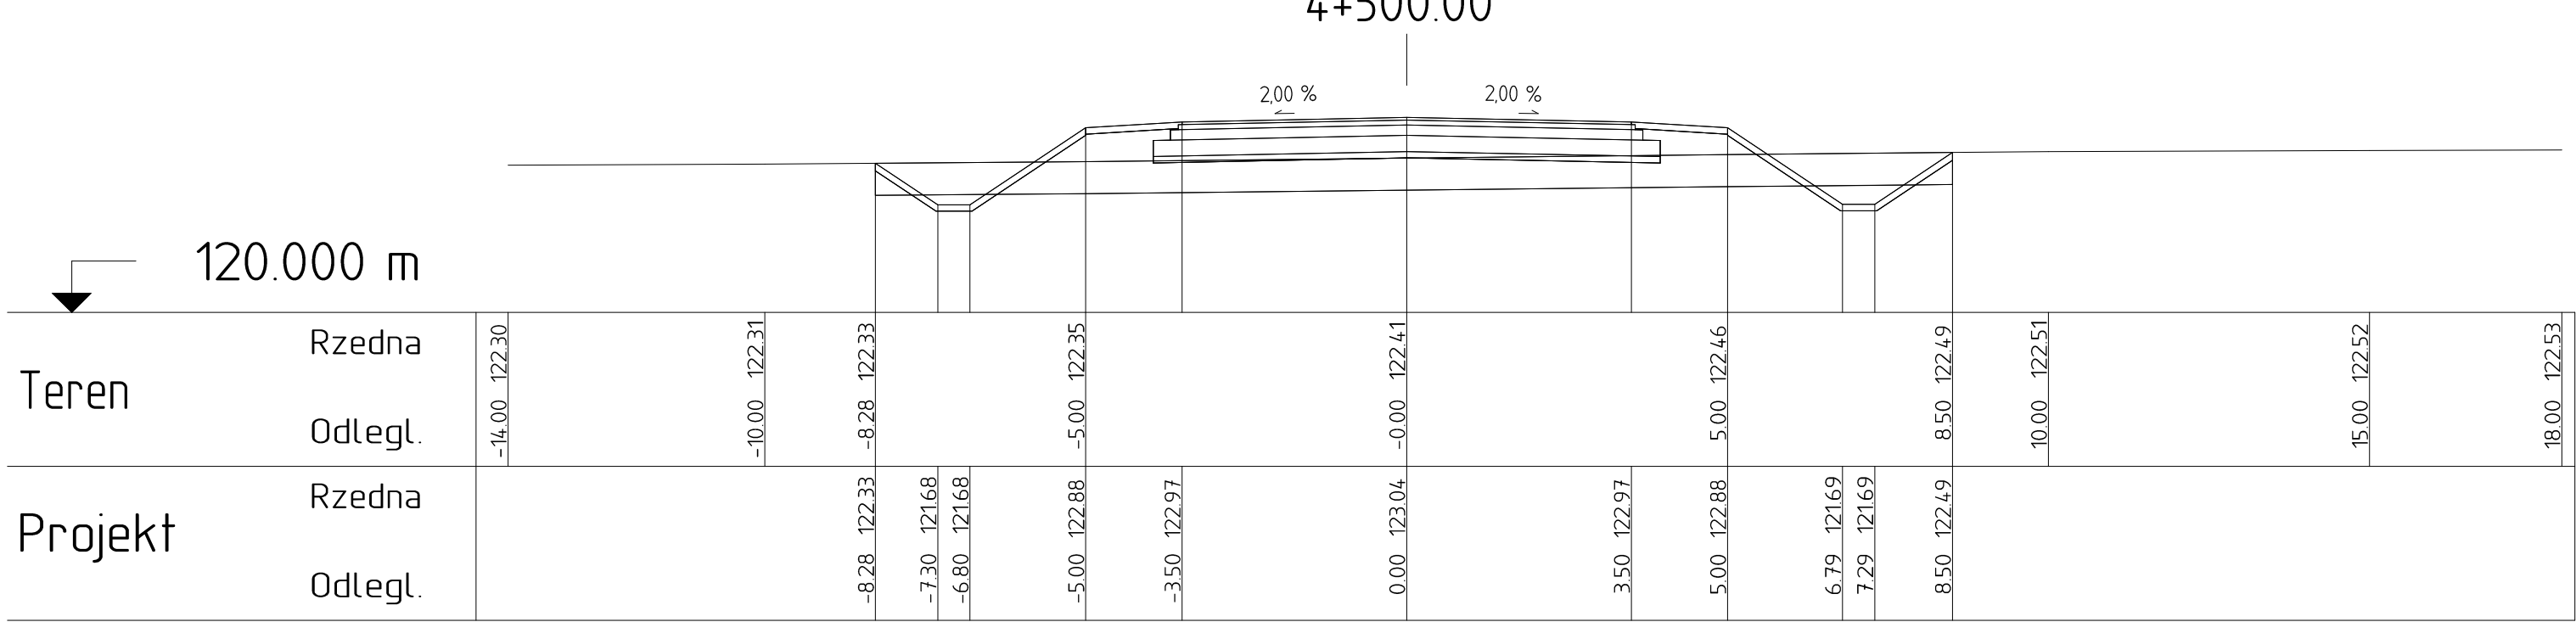
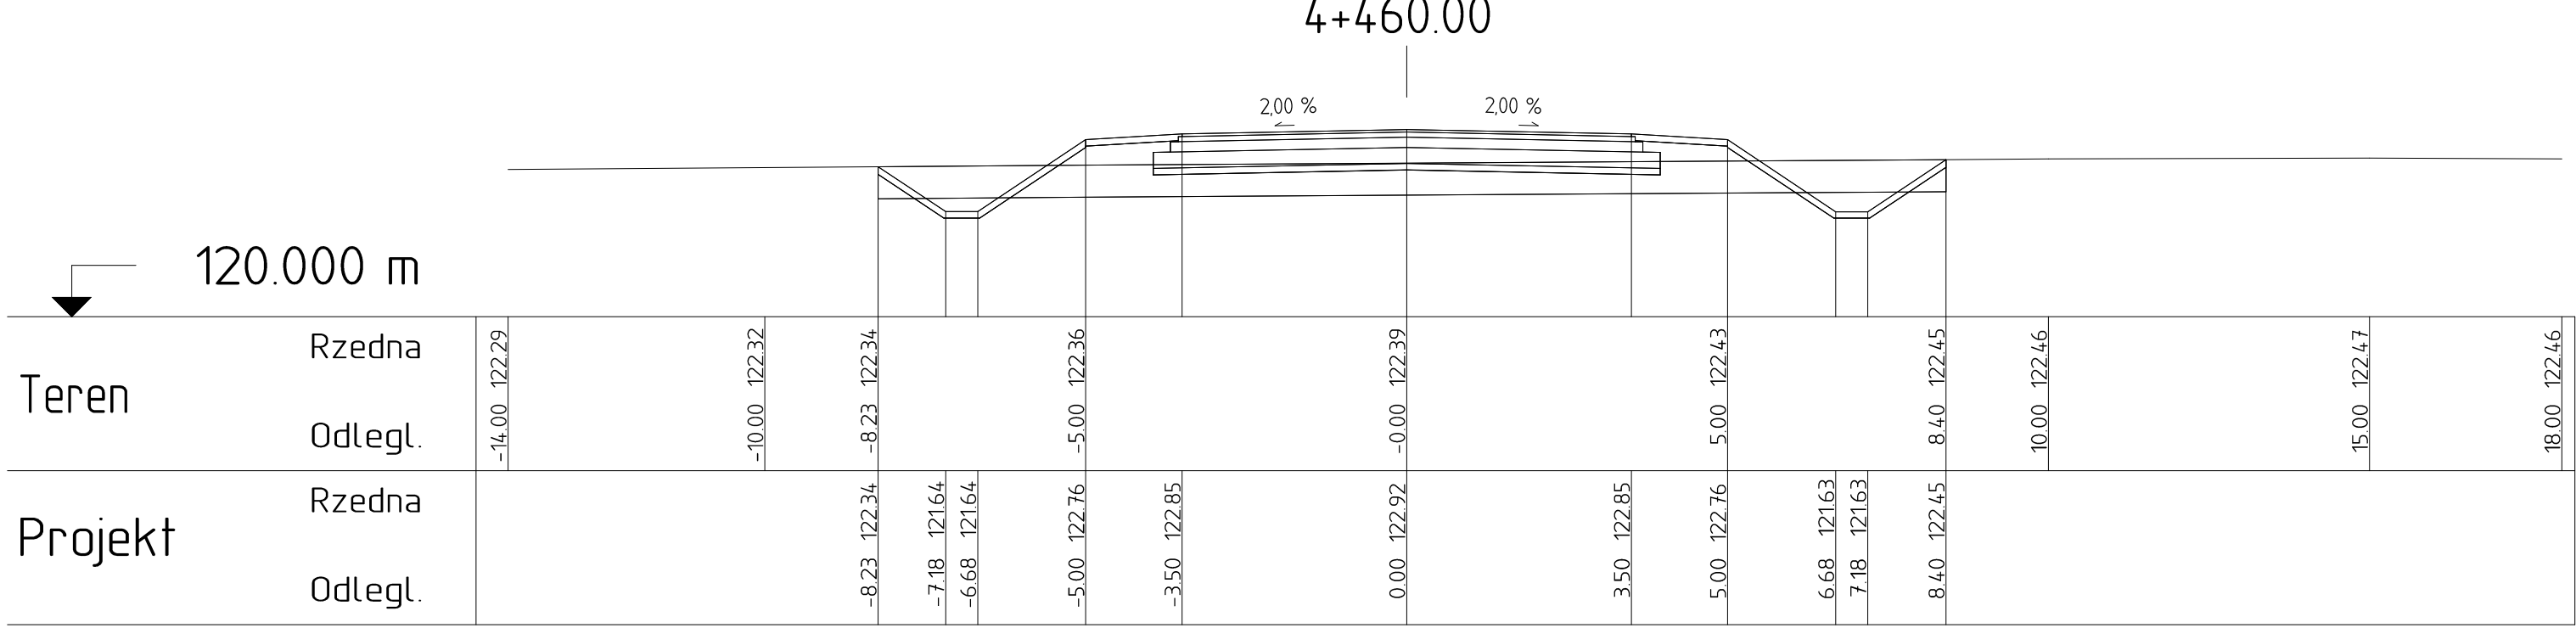
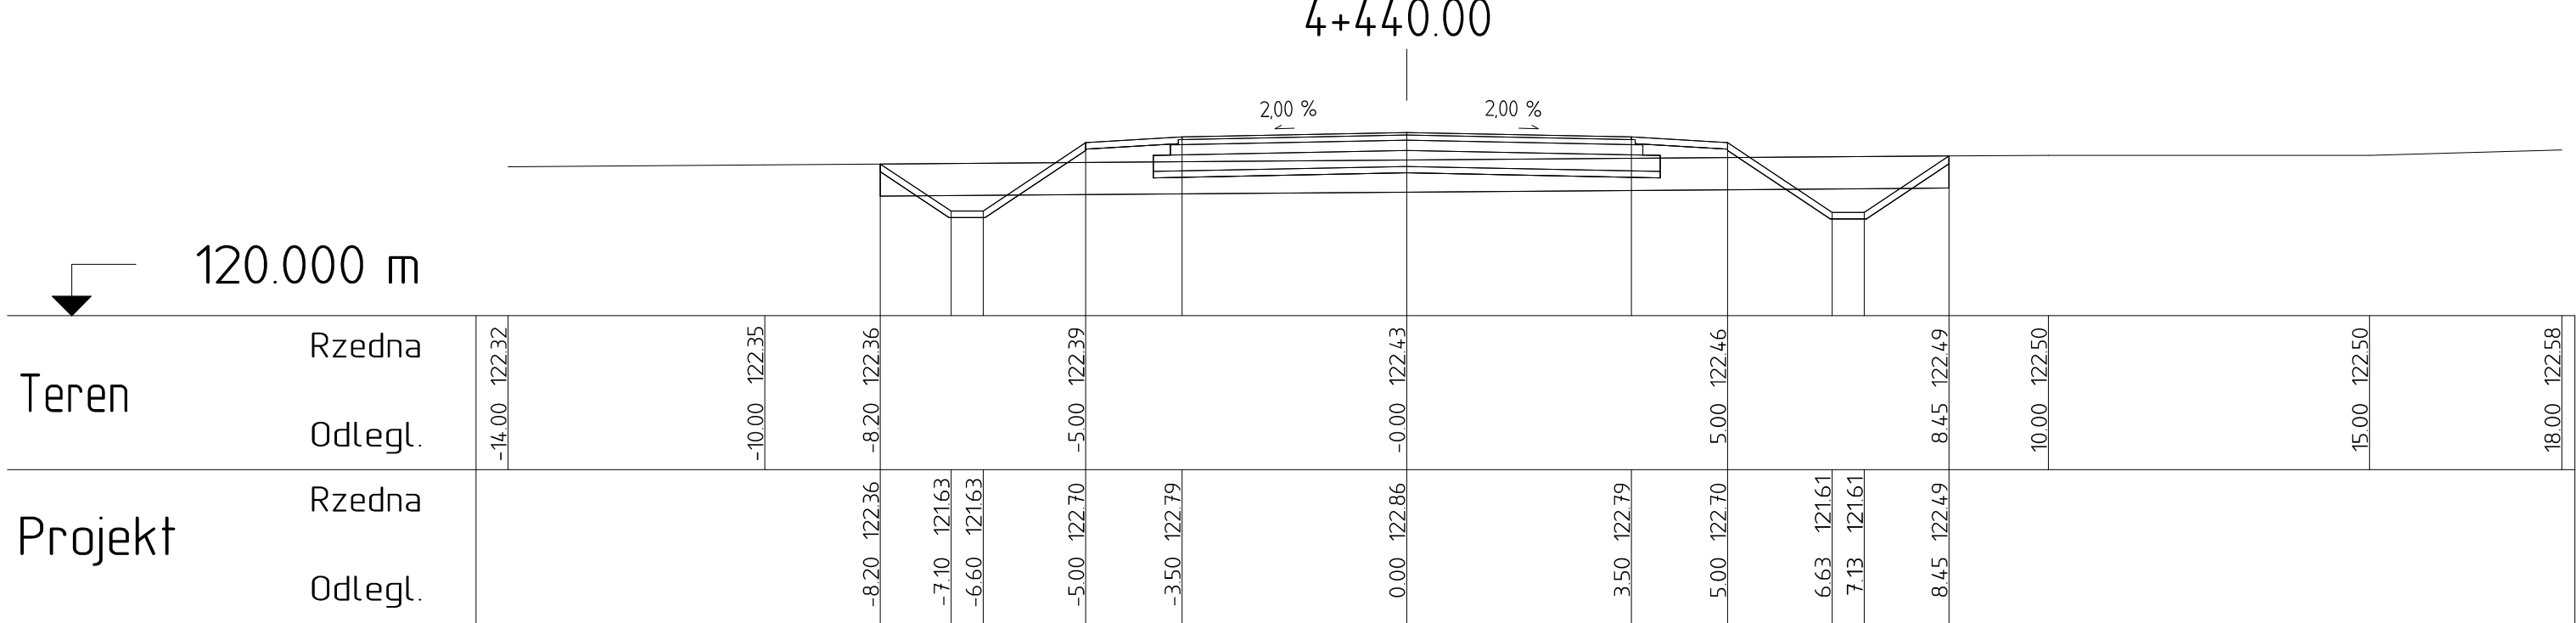
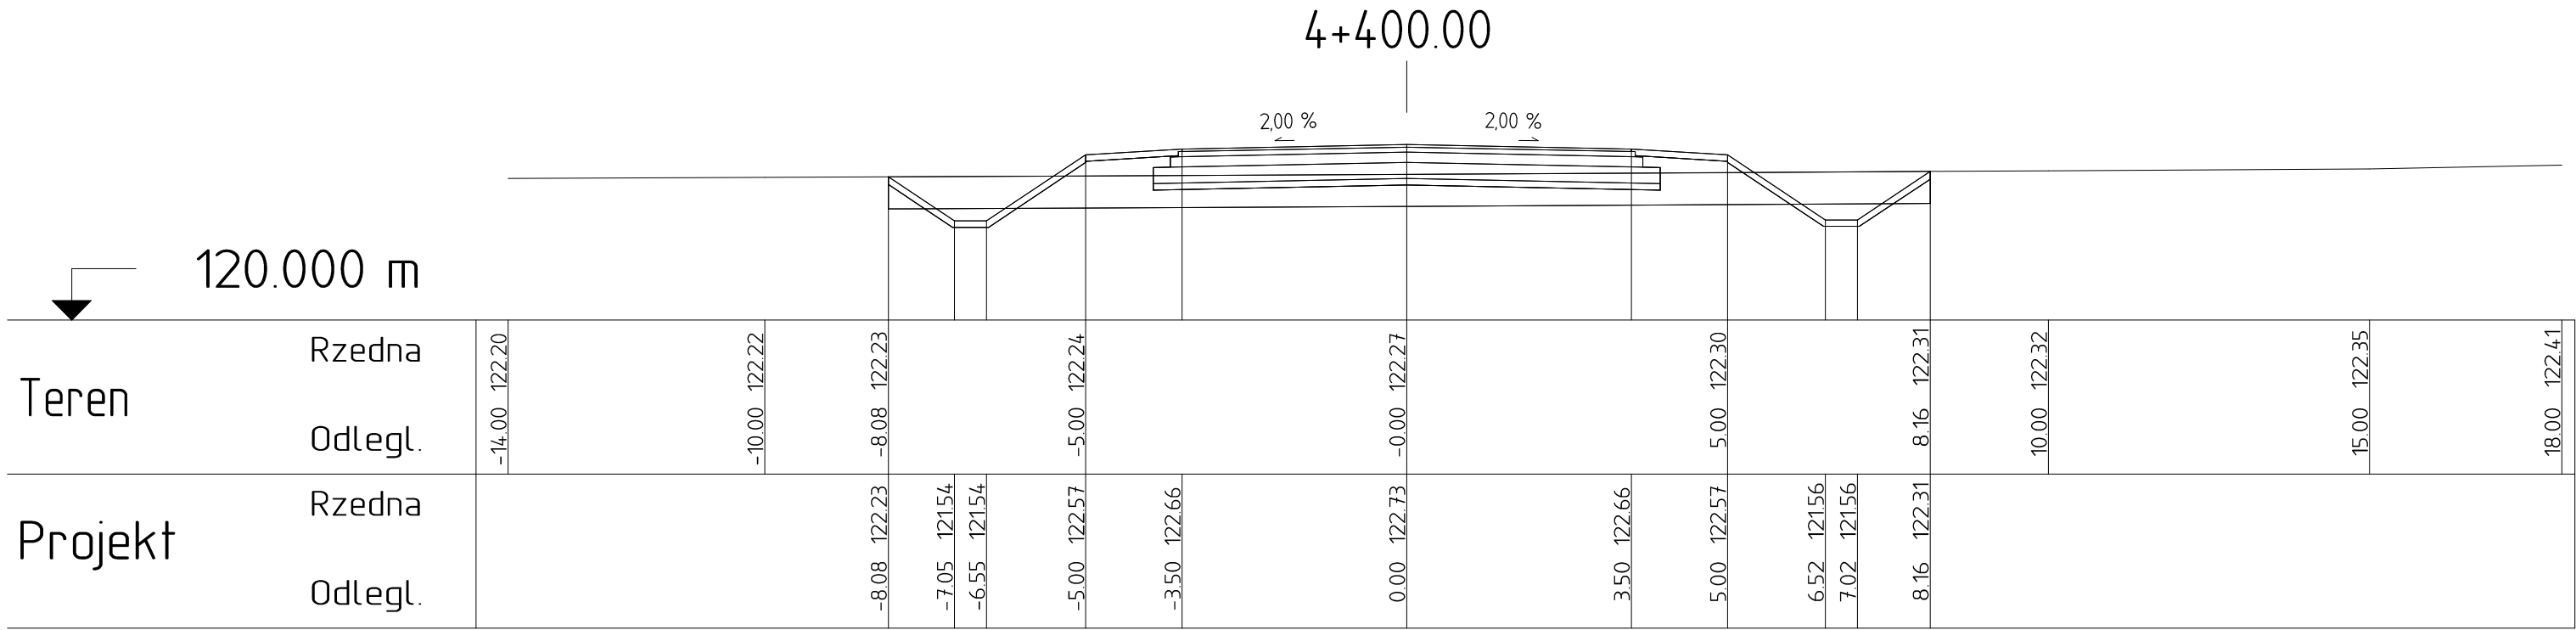


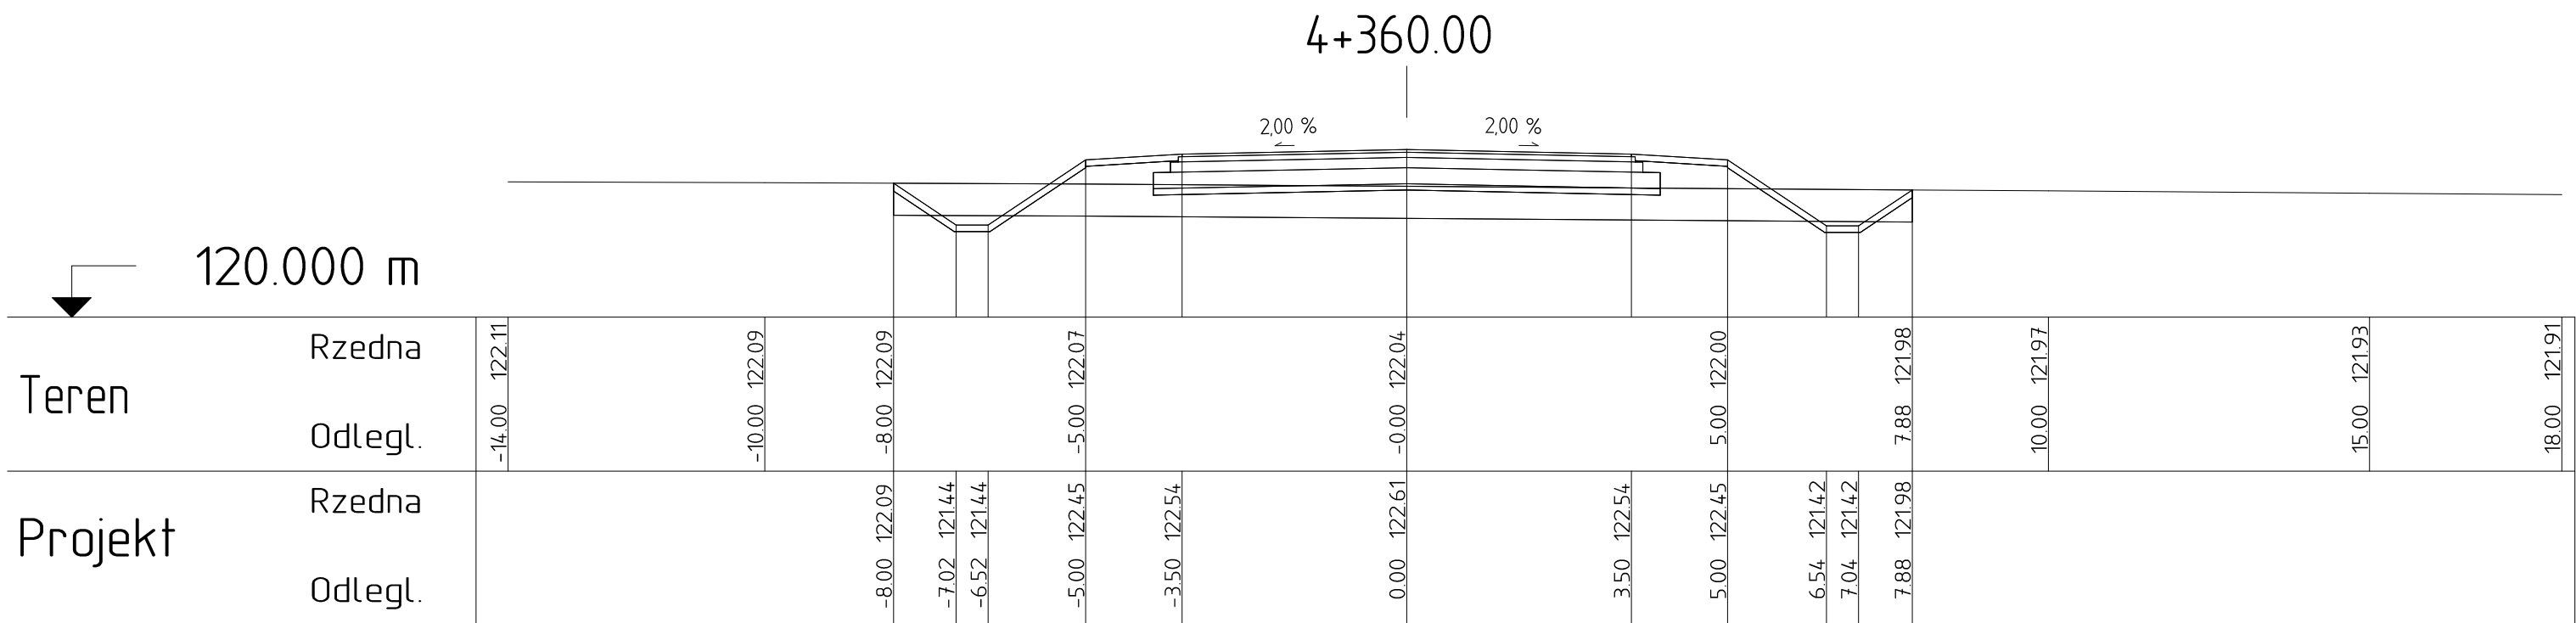









INWESTOR	POWIAT PRZASNYSKI			
	06-300 Przasnysz, ul. Św. St. Kosci			
JEDNOSTKA PROJEKTOWA	WILECH Spółka Cywilna			
	06-400 Ciechanów, ul. Akacjowa 5			
ZAMIERZENIE BUDOWLANE	BUDOWA DROGI POWIATOWEJ			
	REMONTU I ROZBUDOWY O DŁUGOŚCI 2600 MB			
OPIS BUDOWLANY	DROGA POWIATOWA A			
TYTUŁ RYSUNKU	PRZEKROJE POPRZECZNE			
STADIUM	PROJEKT WYKONAWCZY			
Nrys. 512	skala: 1:500	data: STYCIEŃ 2016		
	Imię i nazwisko	Upewnienia		Podpis
PROJEKTOWAL	Lech Wilch 1.sisko	w spec. kons. aut.		
	mgr inż. Lech Wilch	w specjalności drogowej		
SPRAWZDZ.		MAGDALINA		

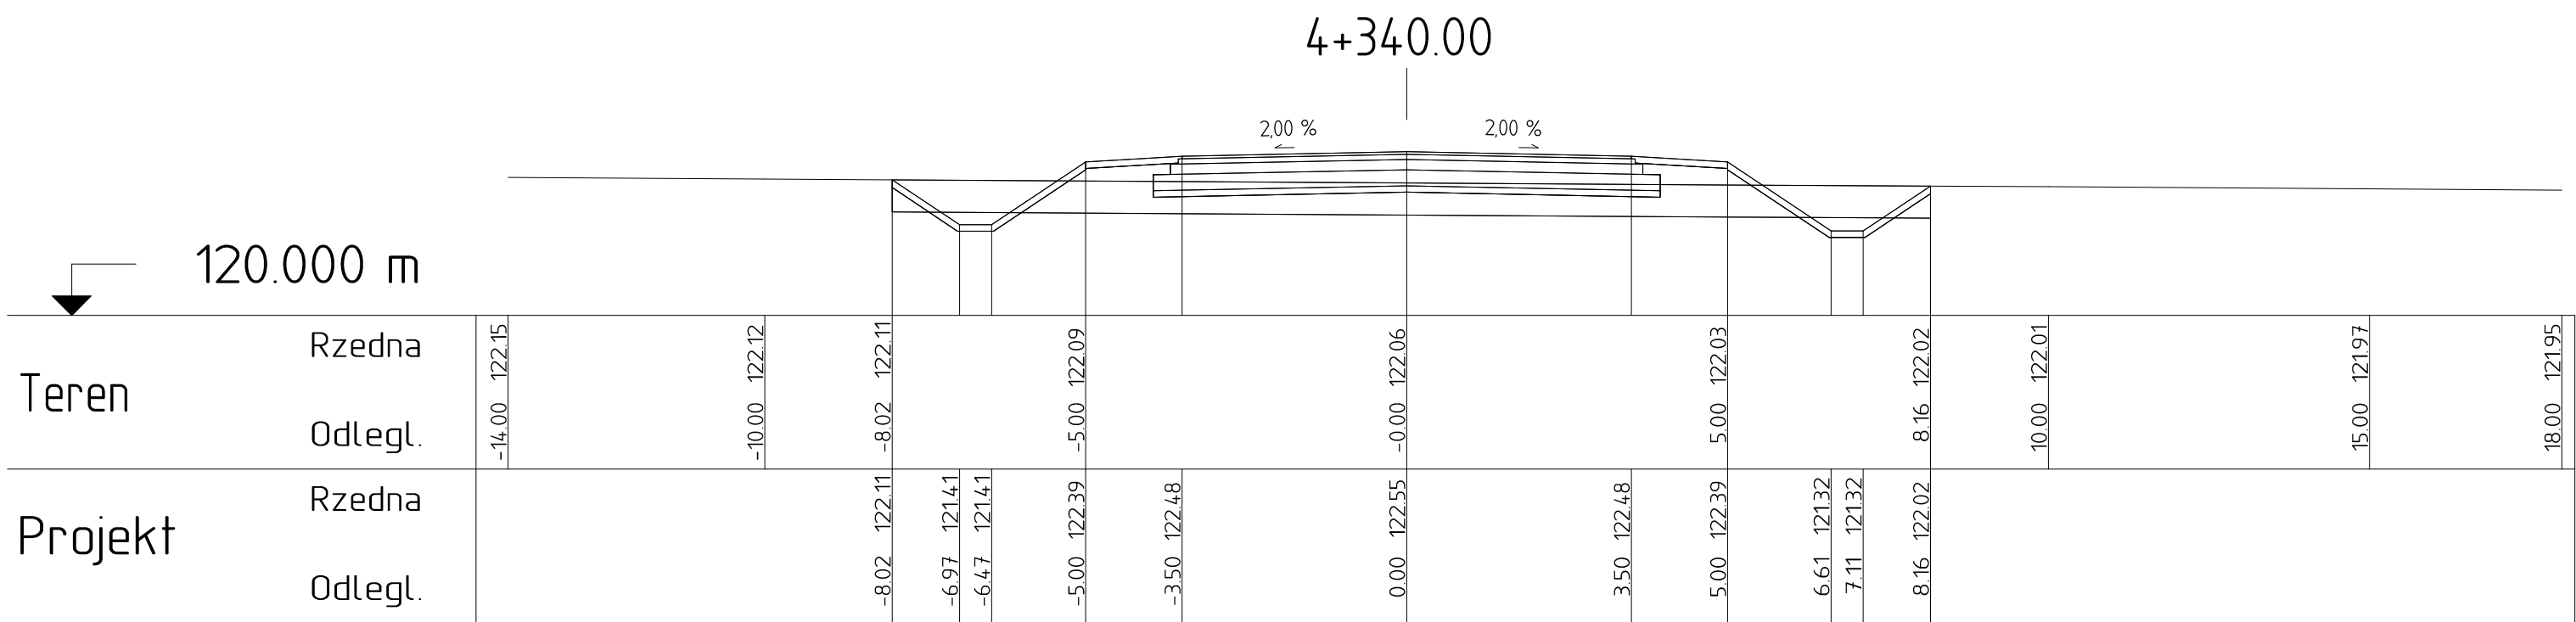

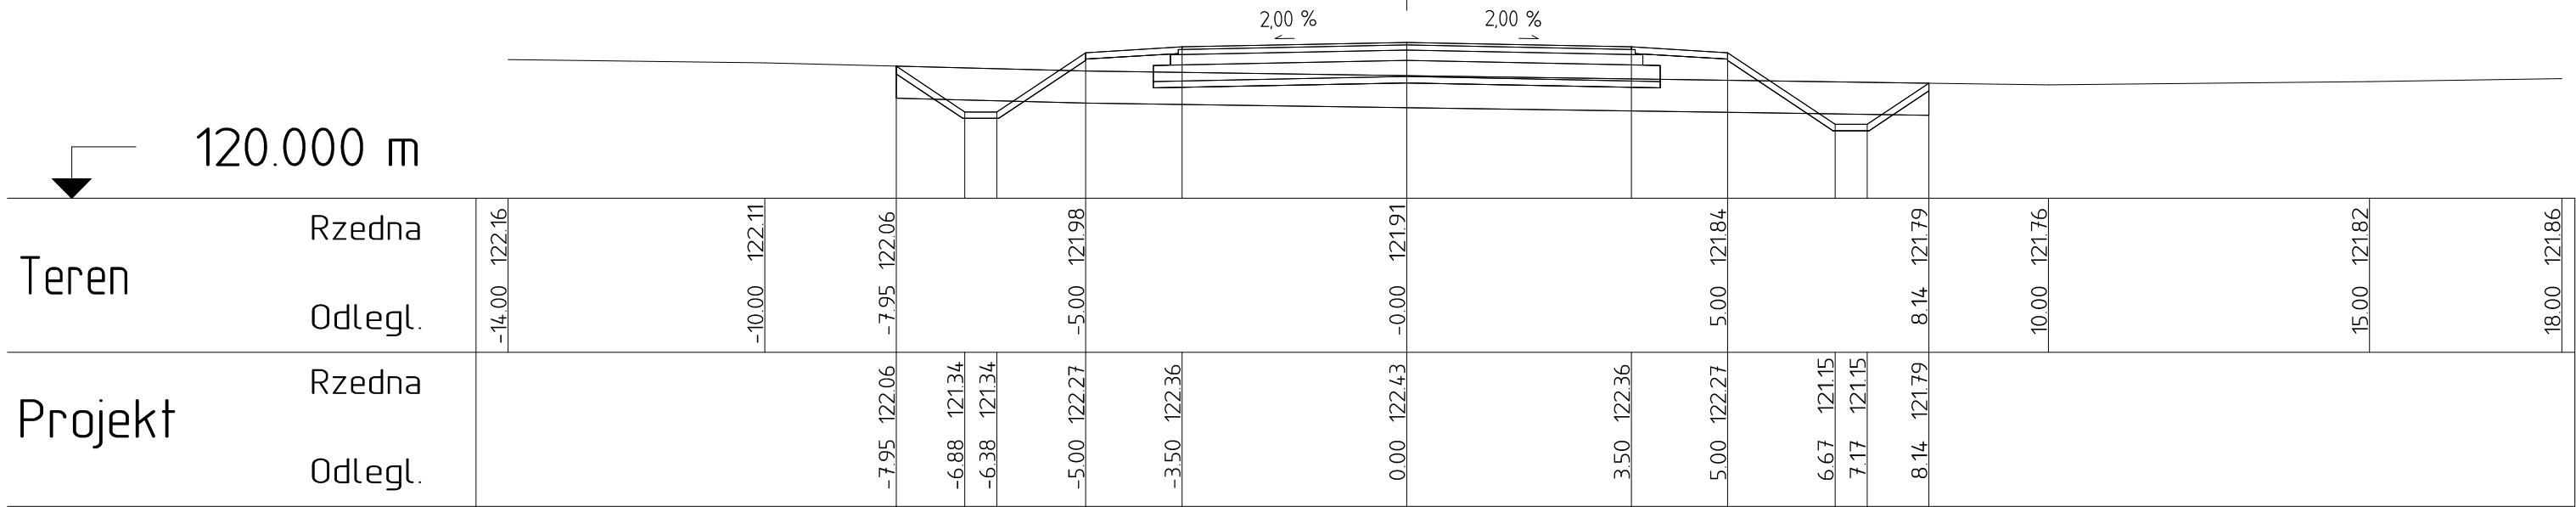









INWESTOR	POWIAT PRZASNYSKI		
	06-300 Przasnysz, ul. Św. St. Koski		
JEDNOSTKA PROJEKTOWA	Wilech Spółka Cywilna		
	06-400 Ciechanów, ul. Akacjowa 5		
ZAMIERZENIE BUDOWLANE	BUDOWA DROGI POWIATOWEJ		
	REMONTU I NAPRAWY O DŁUGOŚCI 2600 MB		
OPIS BUDOWLANY	DROGA POWIATOWA		
	PRZEKROJE POPRZECZNE		
TYTUŁ RYSUNKU	PROJEKT WYKONAWCZY		
	STADIUM		
Nrys. 513	skala: 1:5000	data: STYCIEŃ 2016	
	Imię i nazwisko	Uprawnienia	
PROJEKTOWAL. SPRAWDZIL	techn. Witold Liszko	w spec. konstr. inż.	
	mgr inż. Lech Kłucki	w specjalności drogowej	
		MAGDOLINA	

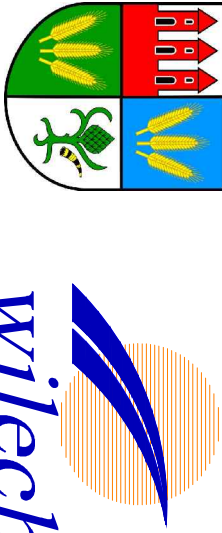

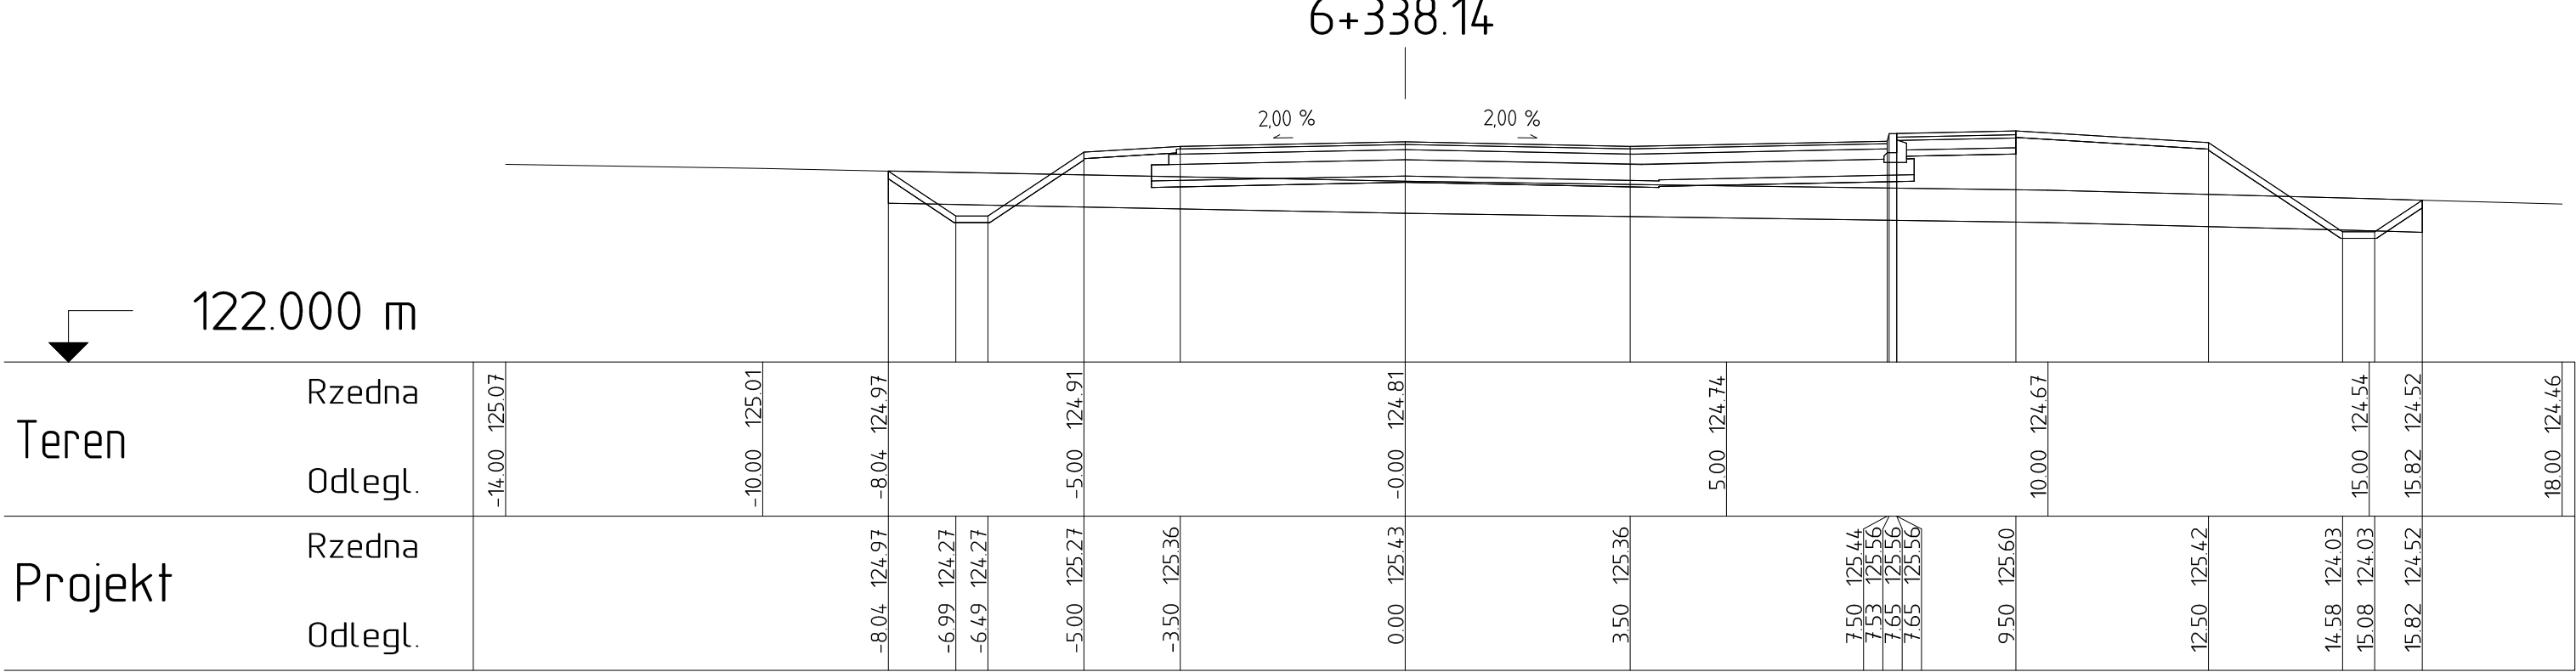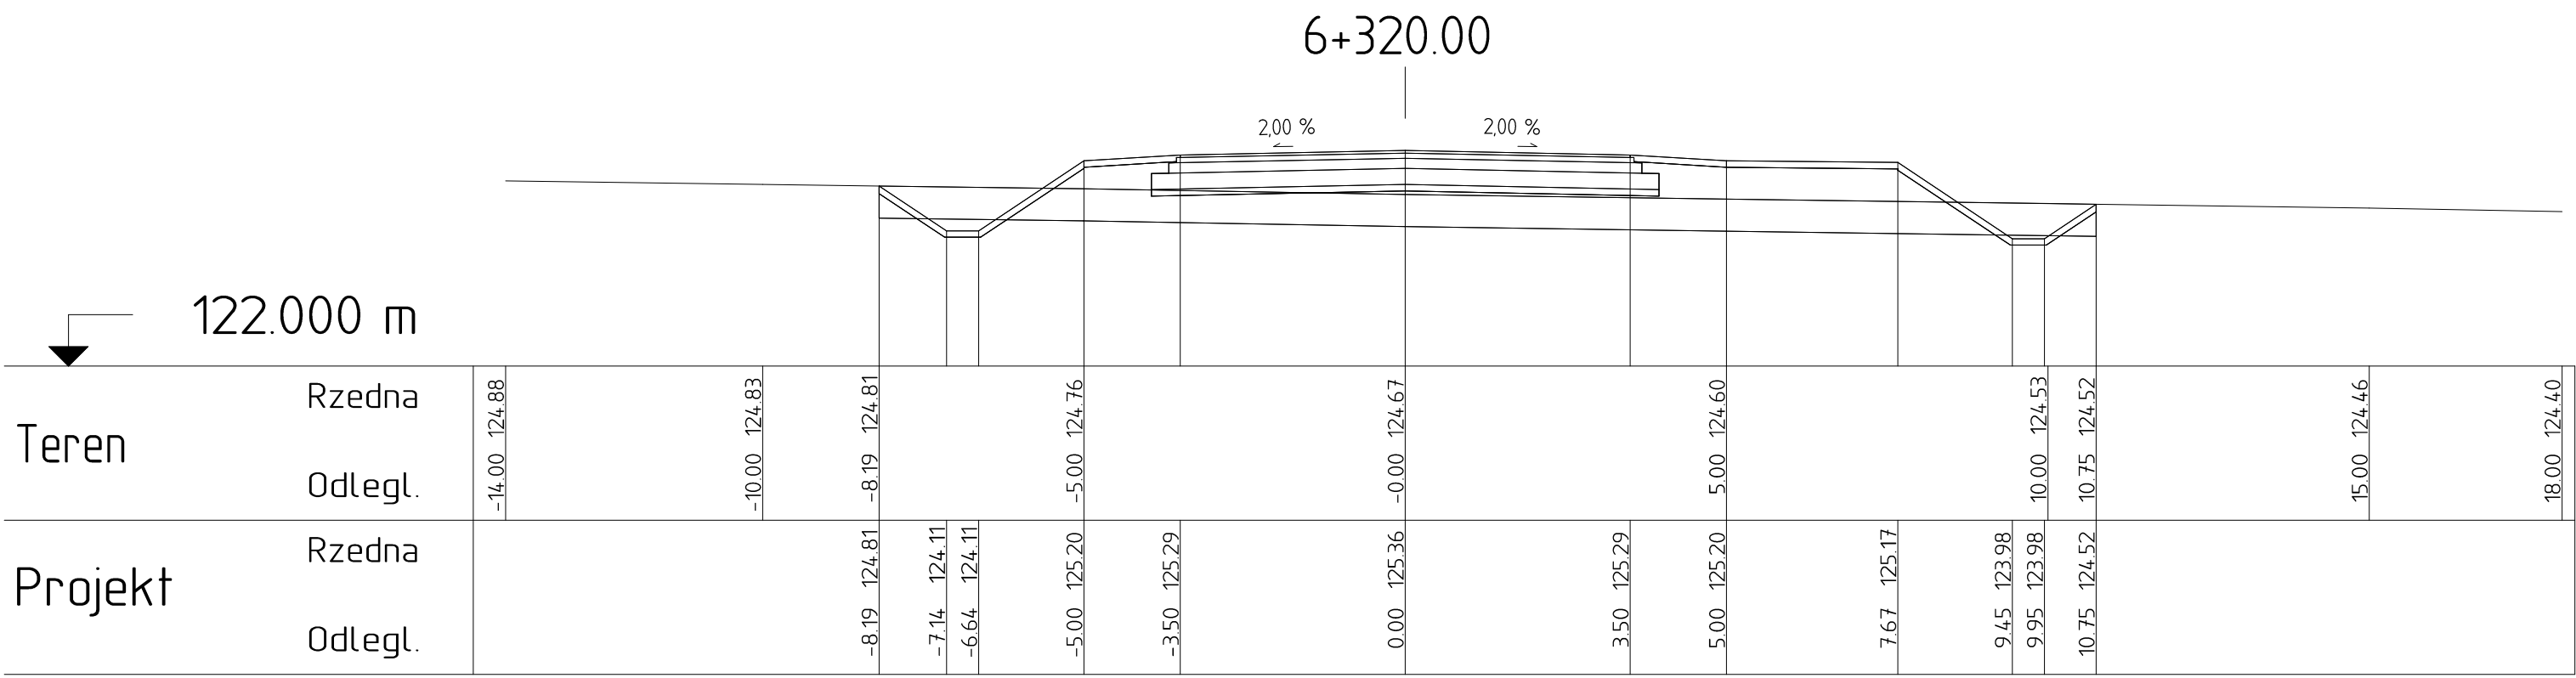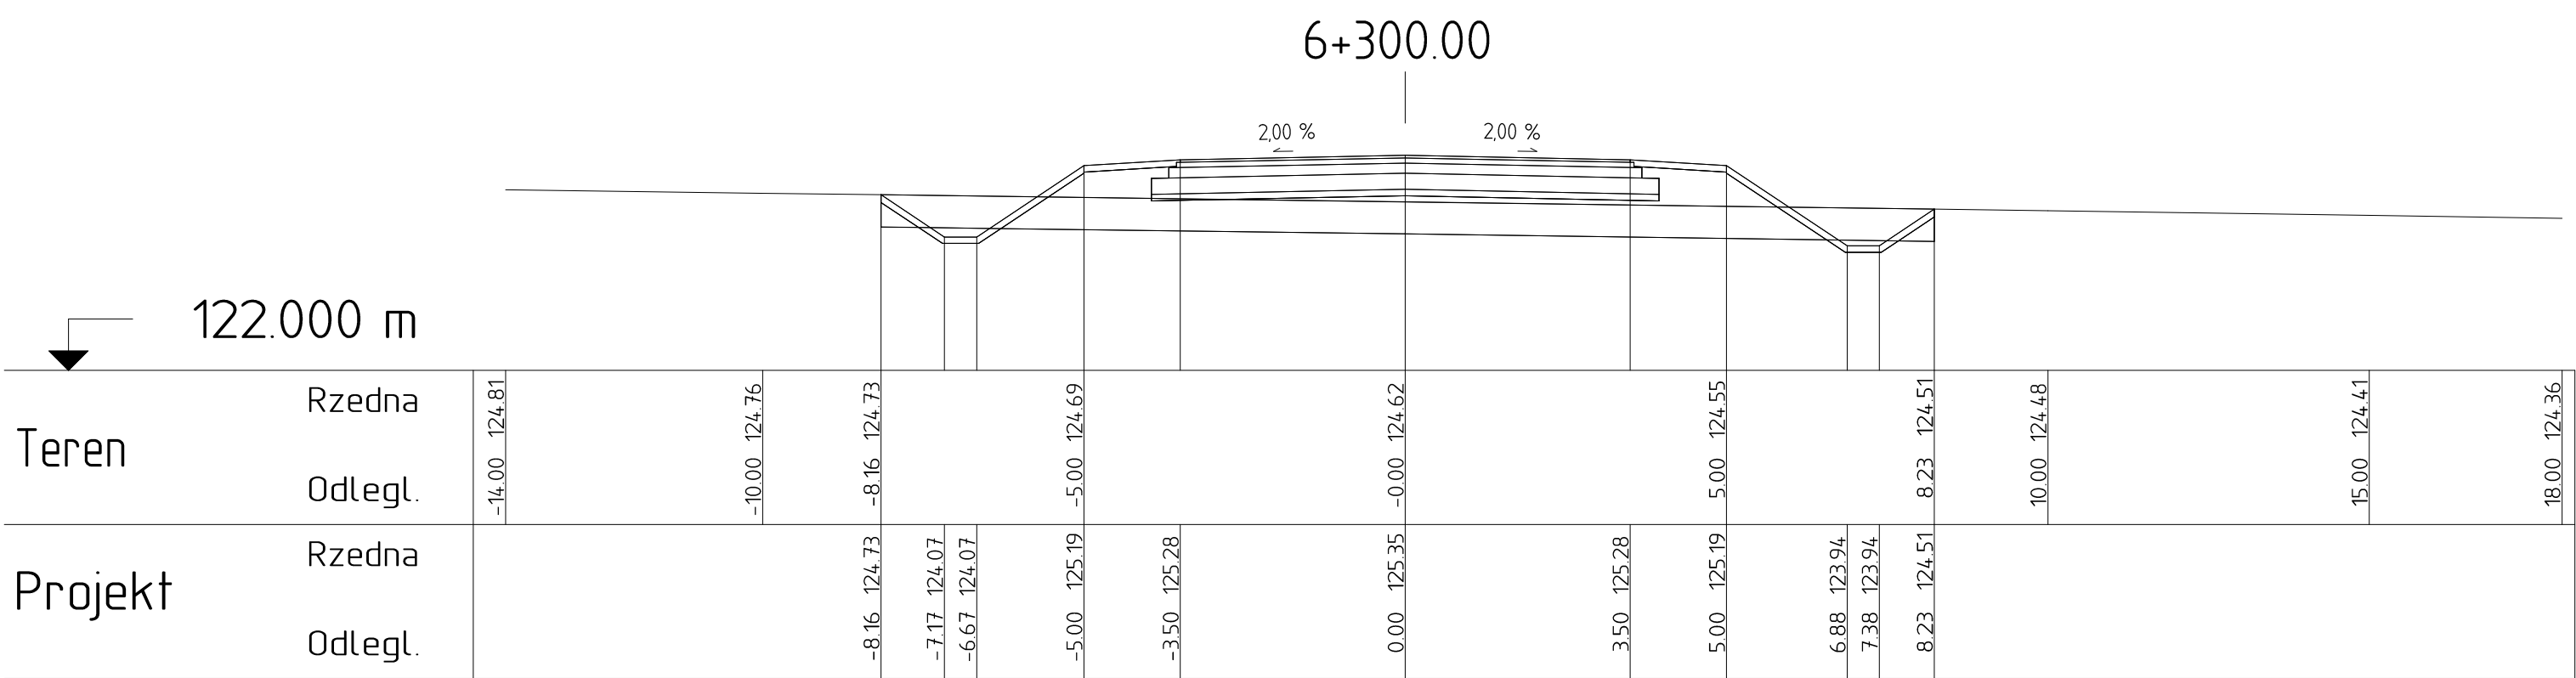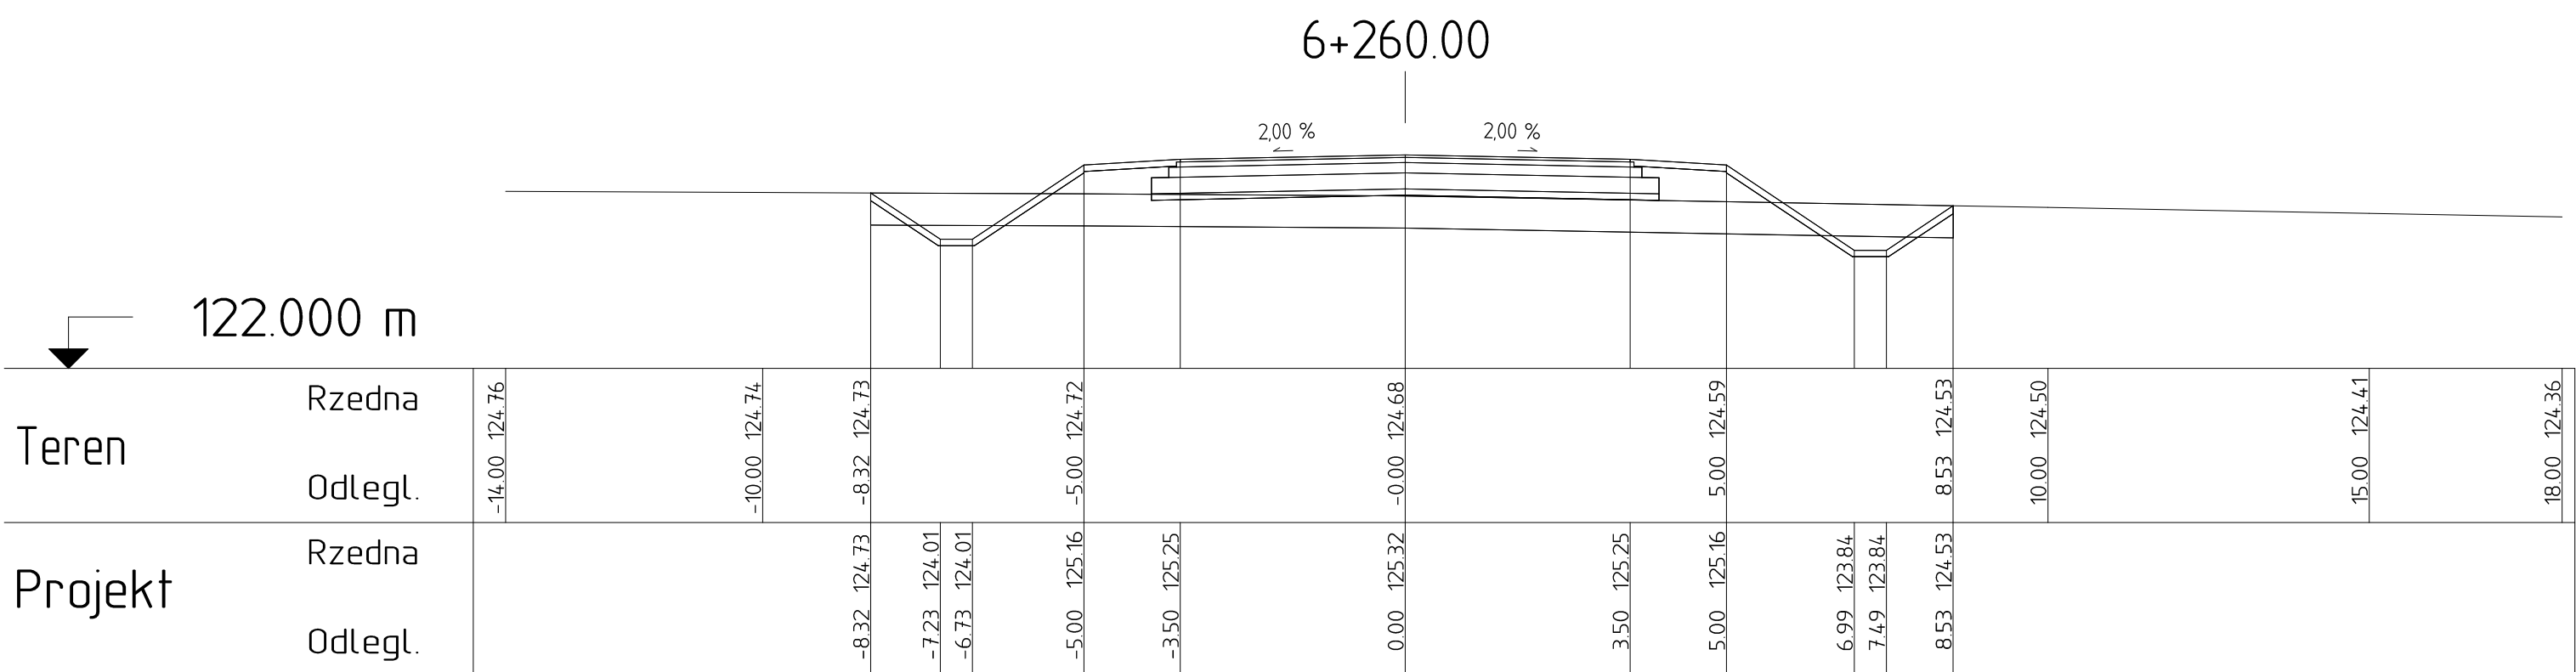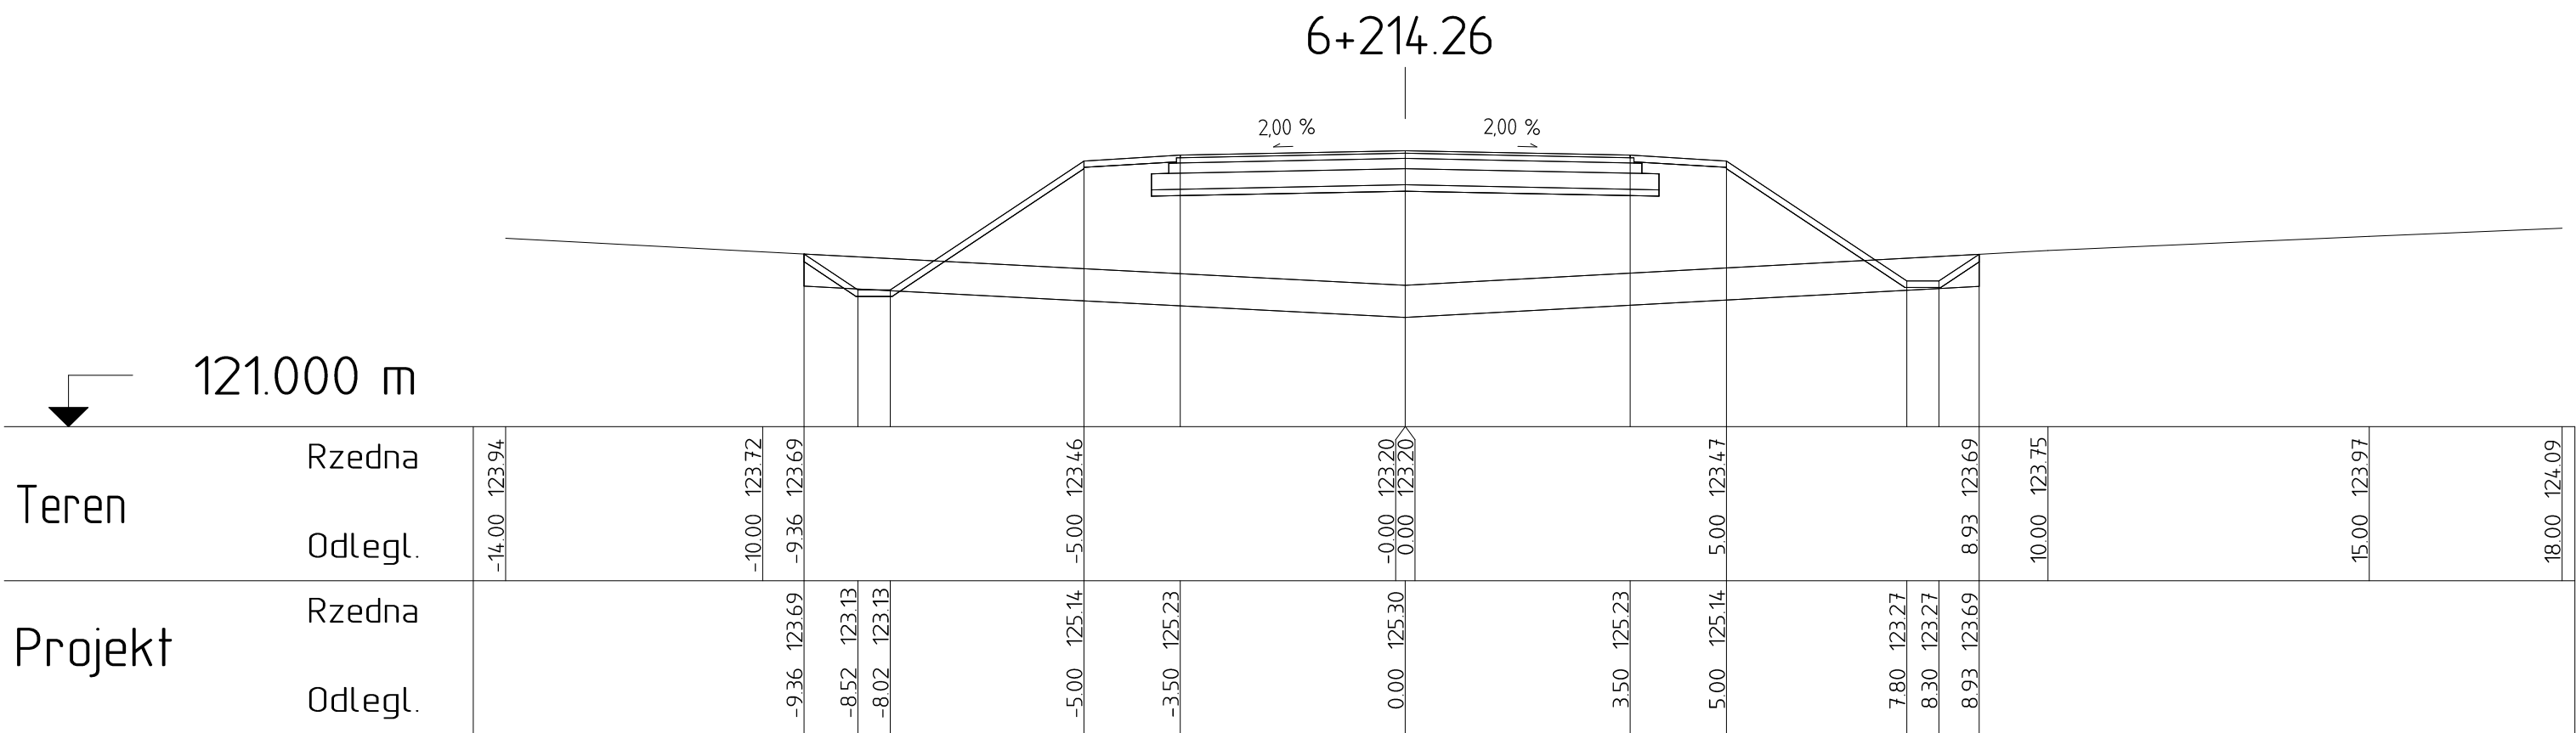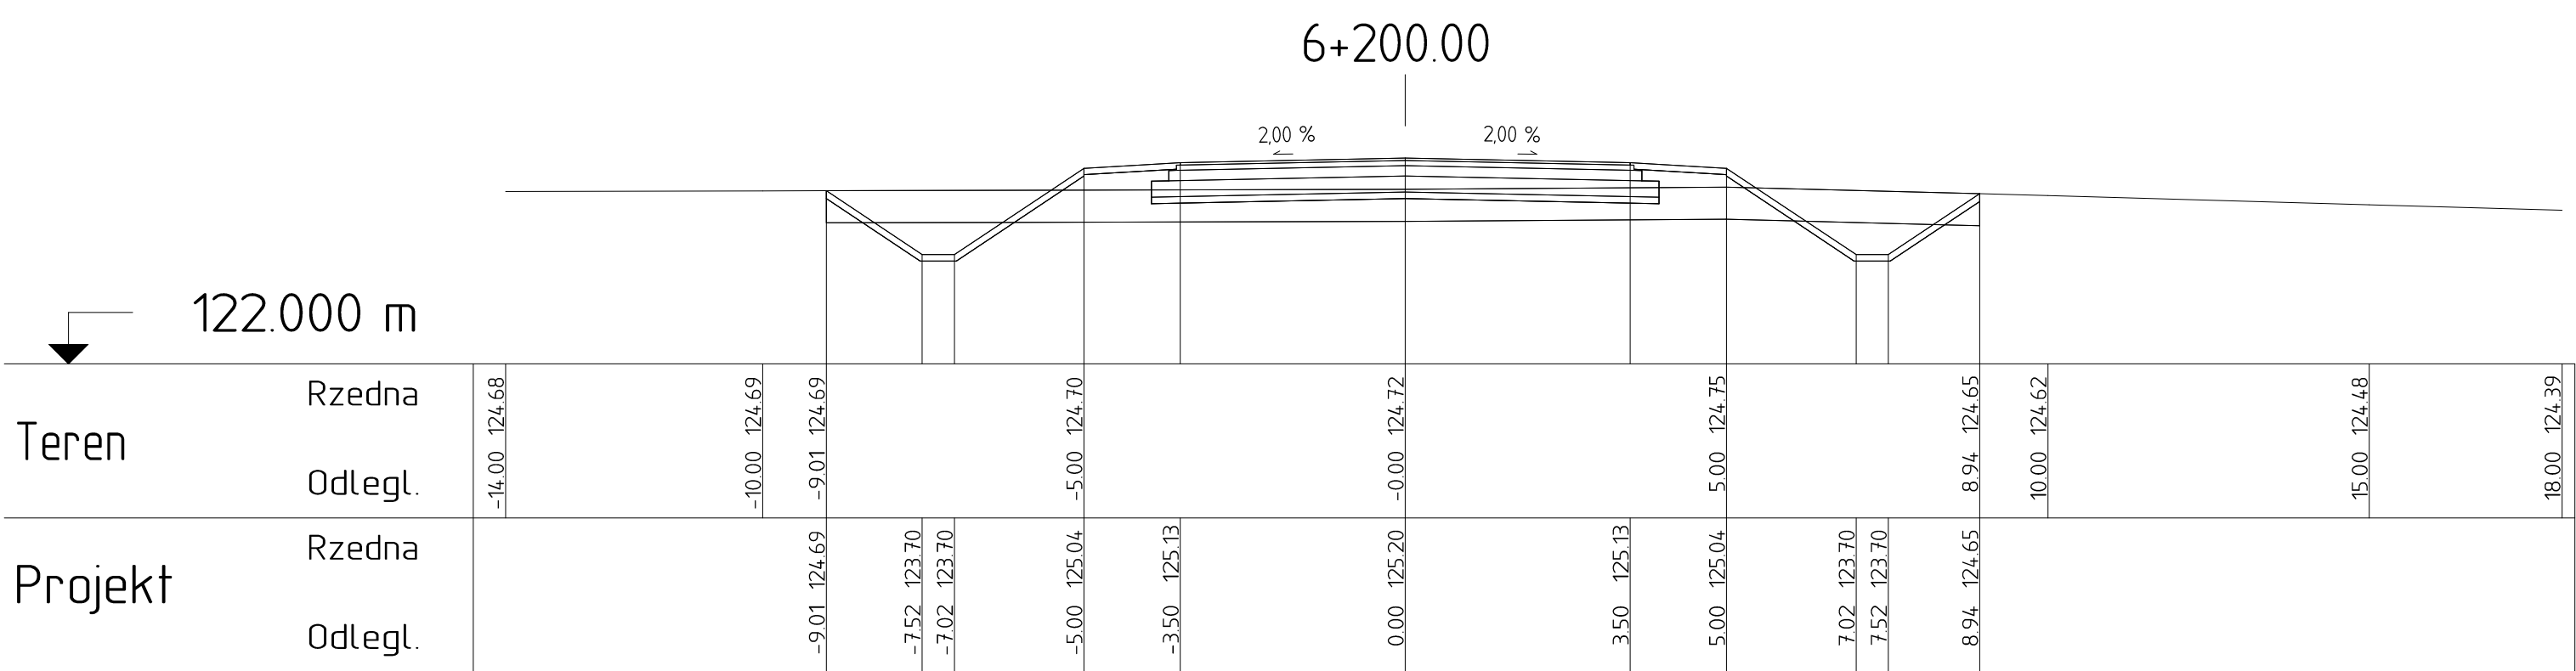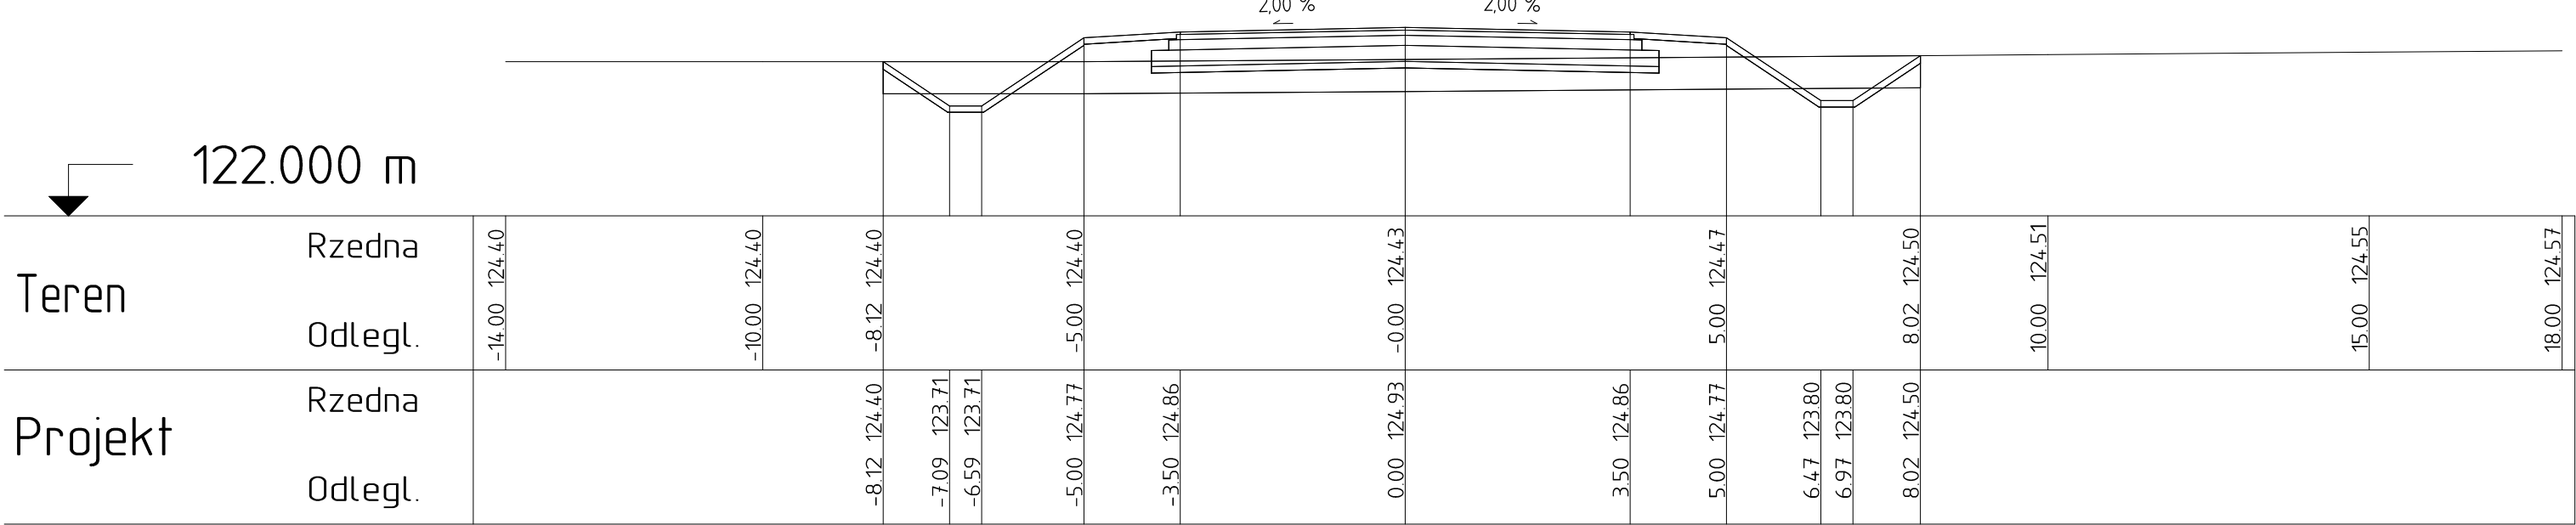














INWESTOR	POWIAT PRZASZYŃSKI		
	06-300 Przasnysz, ul. Św. St. Koski		
JEDNOSTKA PROJEKTOWA	WILECH Spółka Cywilna		
	06-400 Ciechanów, ul. Akacjowa 5		
ZAMÓWIENIE BUDOWLANE	BUDOWA DROGI POWIATOWEJ		
	REMONTU I PRAC BUDOWLANEJ O DŁUGOŚCI 2600 MB		
OPIS BUDOWLANI	DROGA POWIATOWA		
	PRZEKROJE PRZECIŻCZNE		
TYTUŁ RYSUNKU	PROJEKT WYKONAWCZY		
	STADIUM		
Nrys. 5111	skala 1:50000		
	Imię i nazwisko		
PROJEKTOWAL	Inż. Witold Liszko		
	w zask. arch. 15.03.08		
SPRAWZIL	mgr inż. Lech Kłucki		
	w specjalności drogowej		

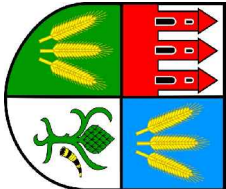





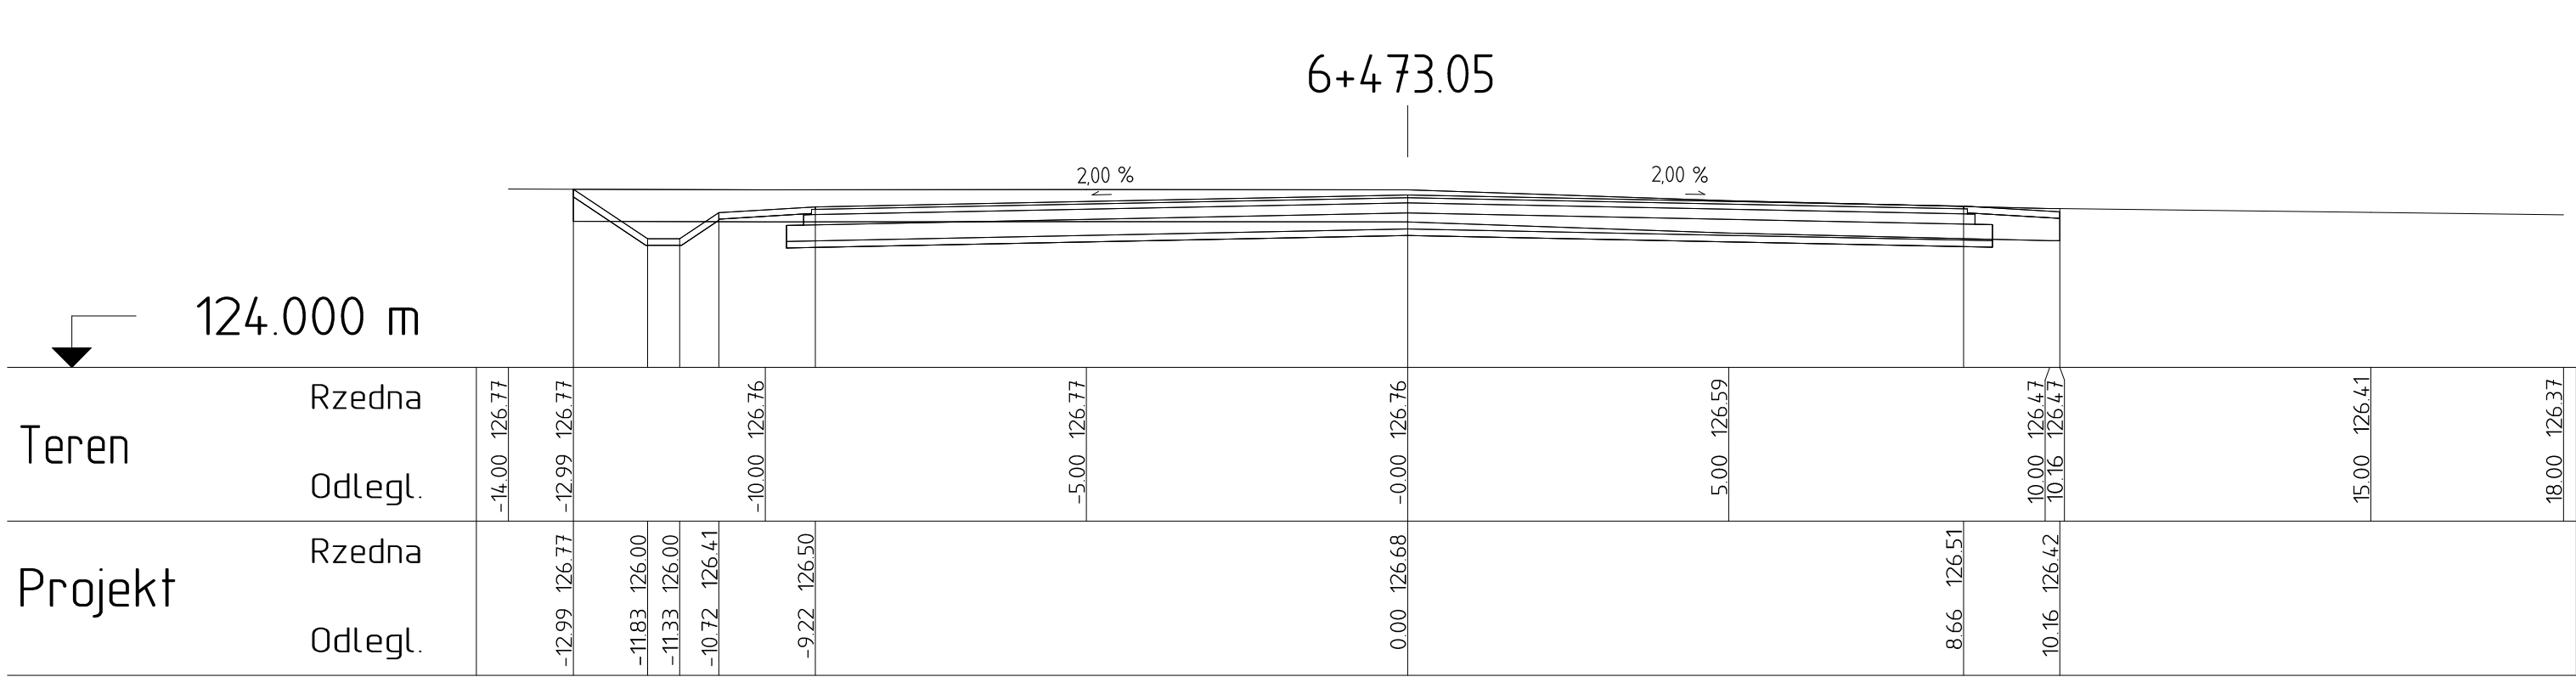
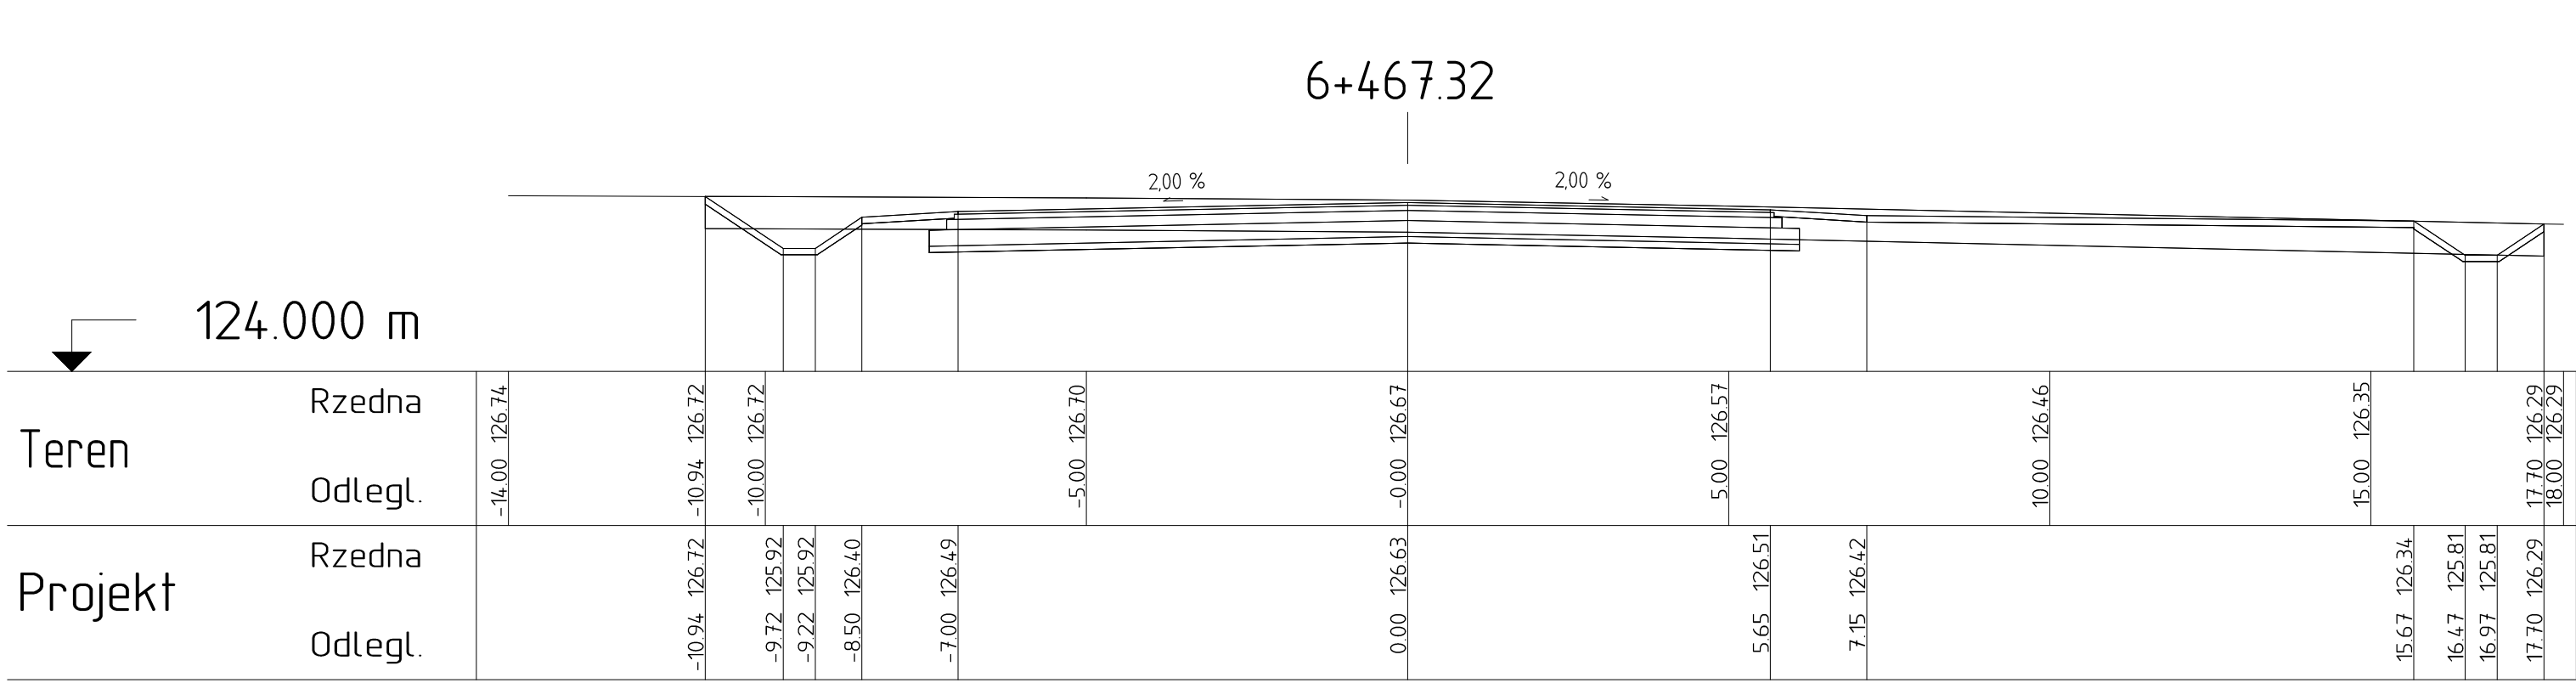
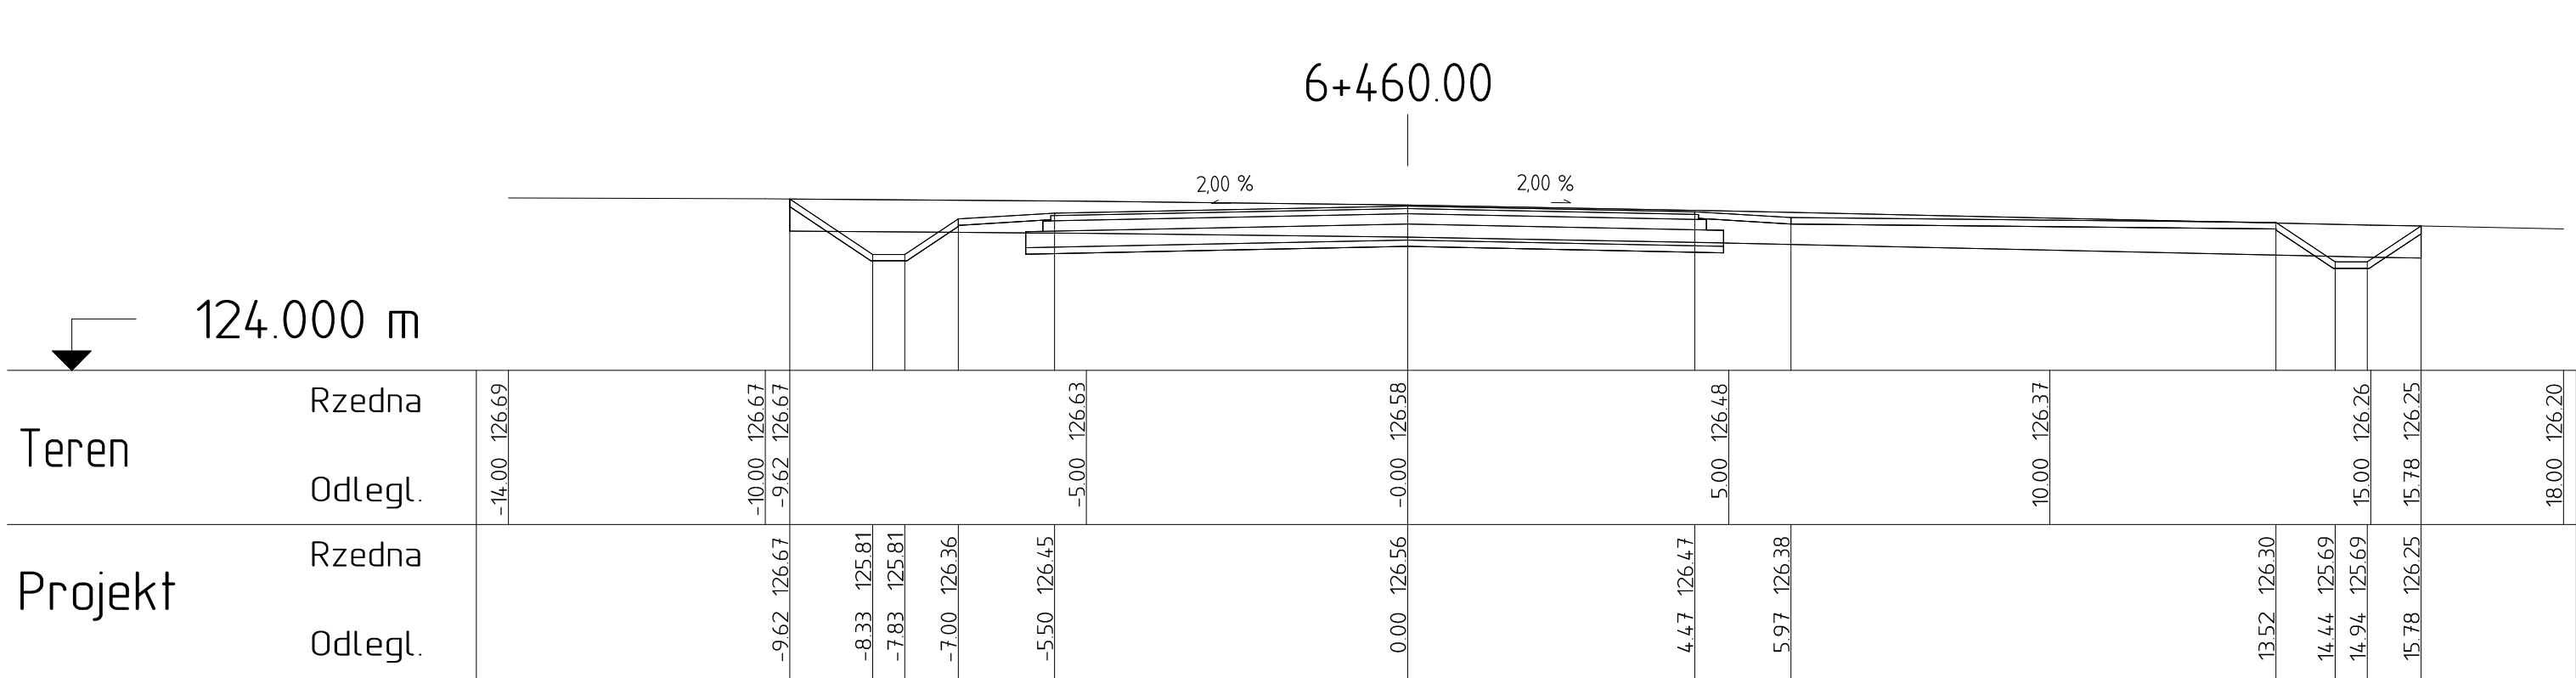
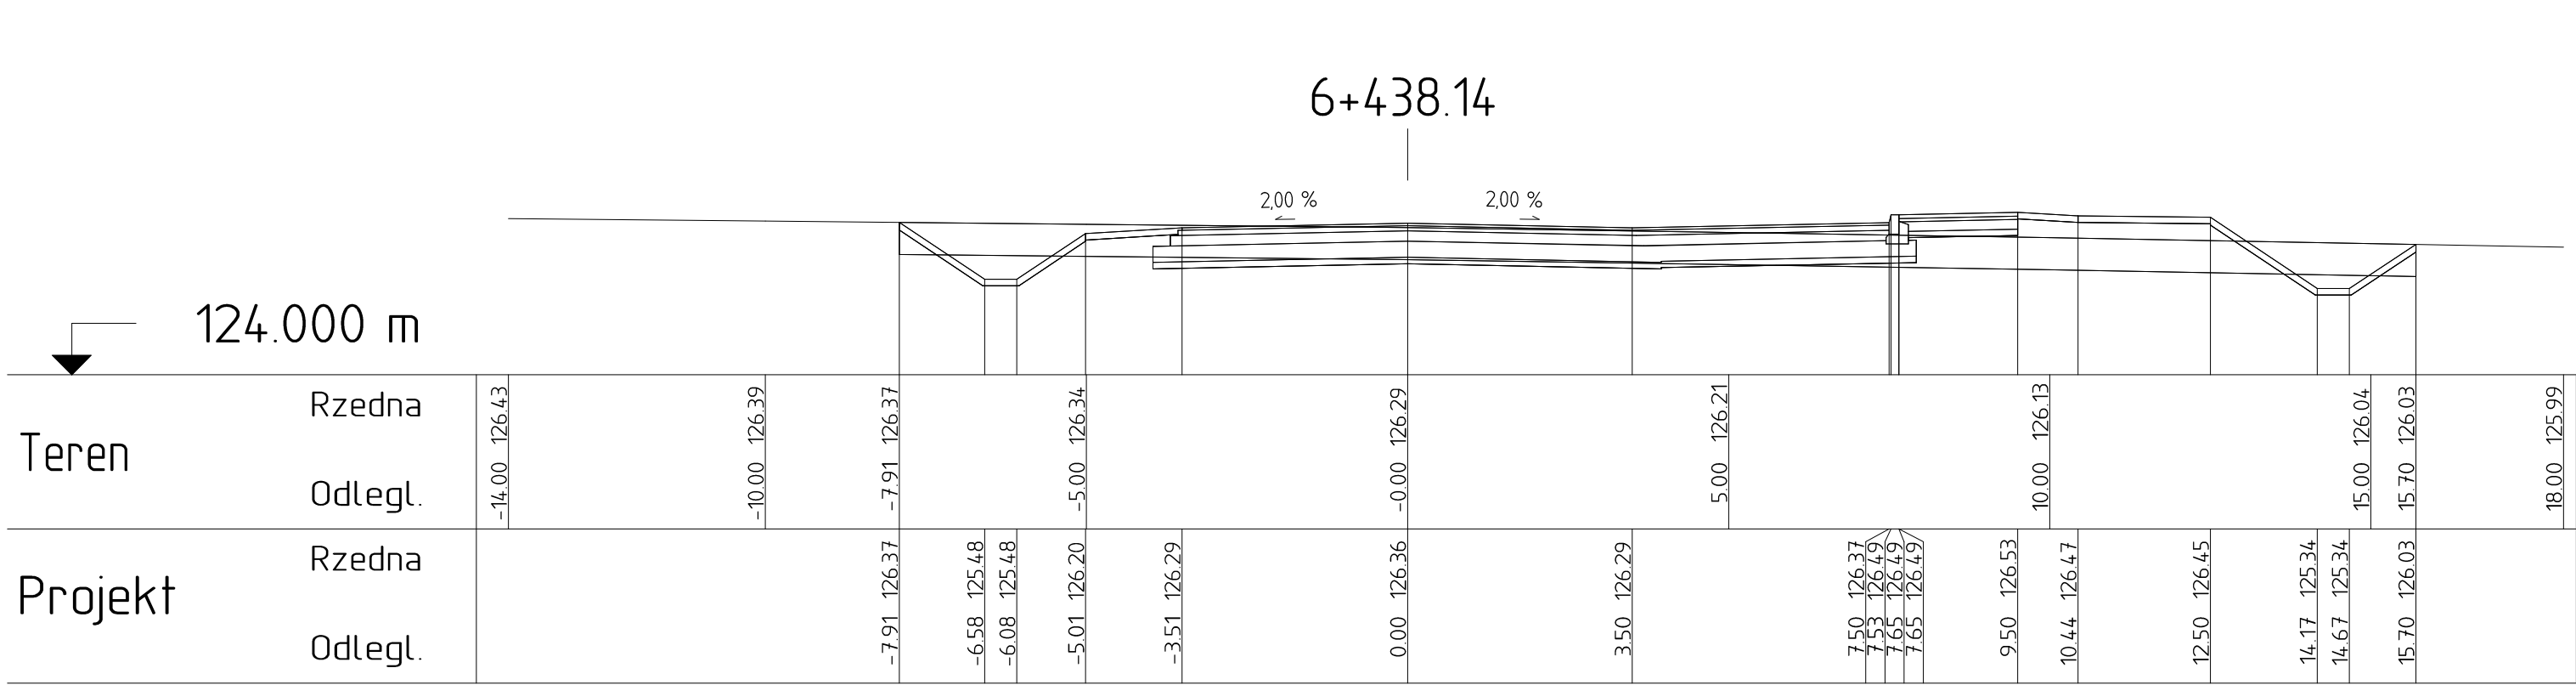
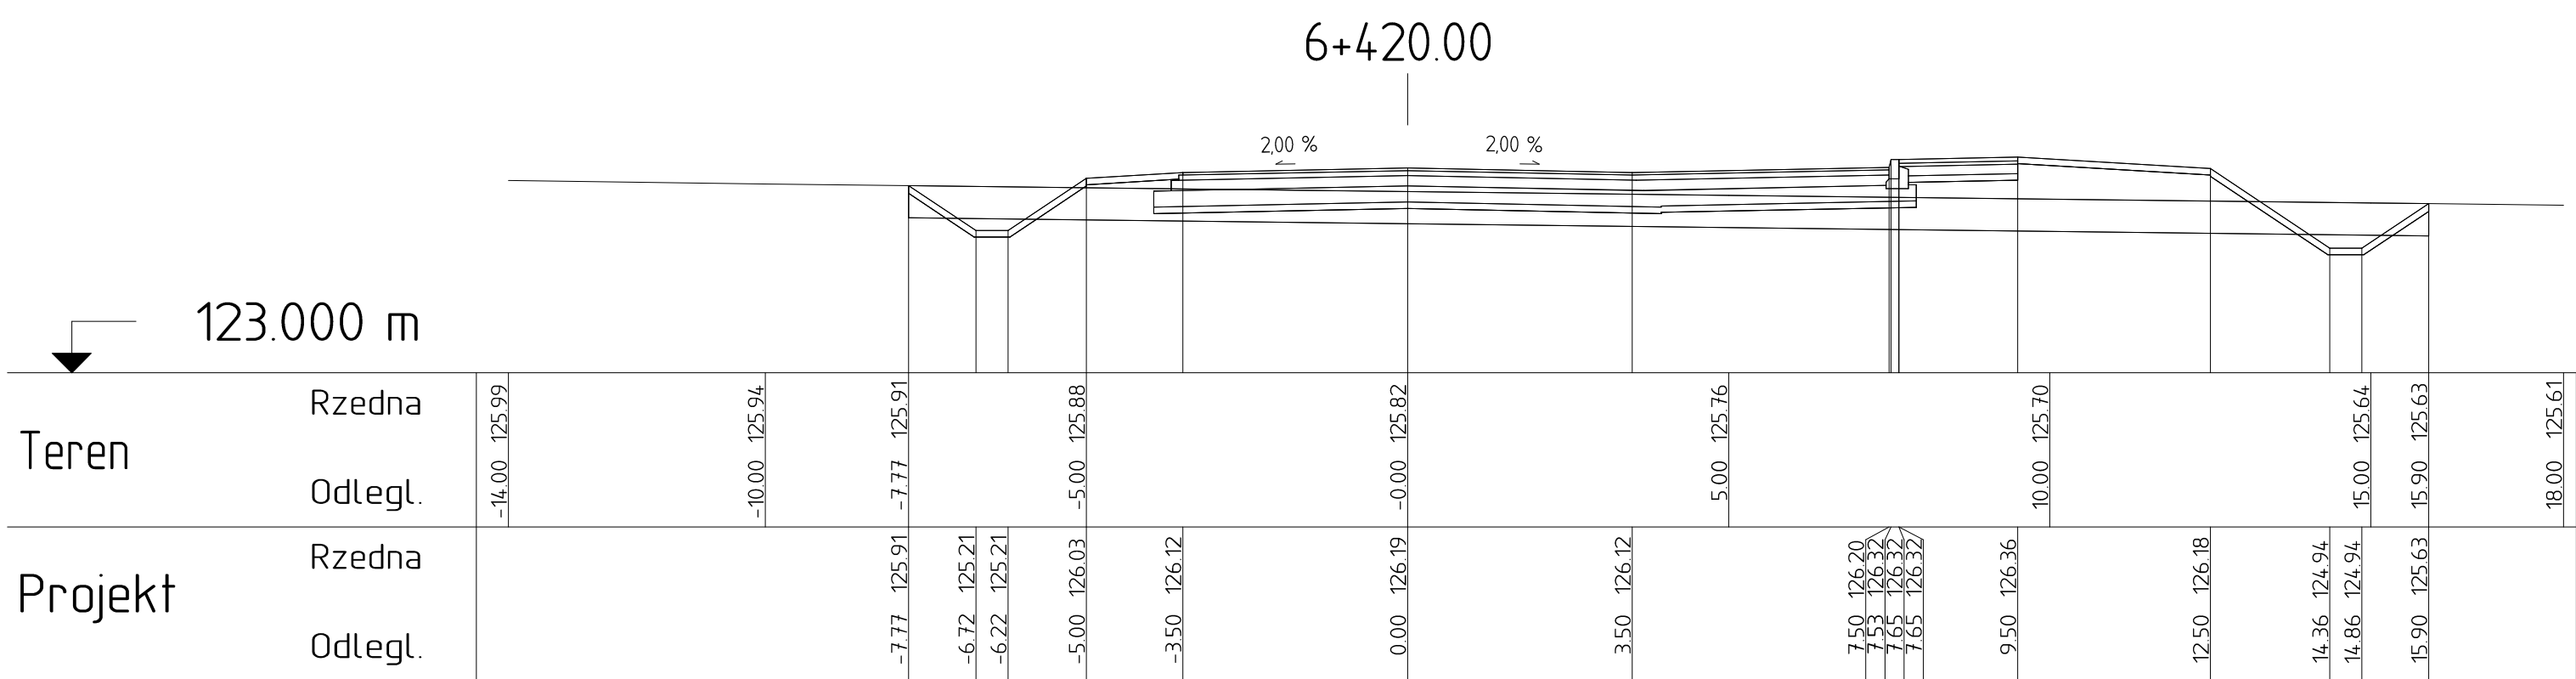
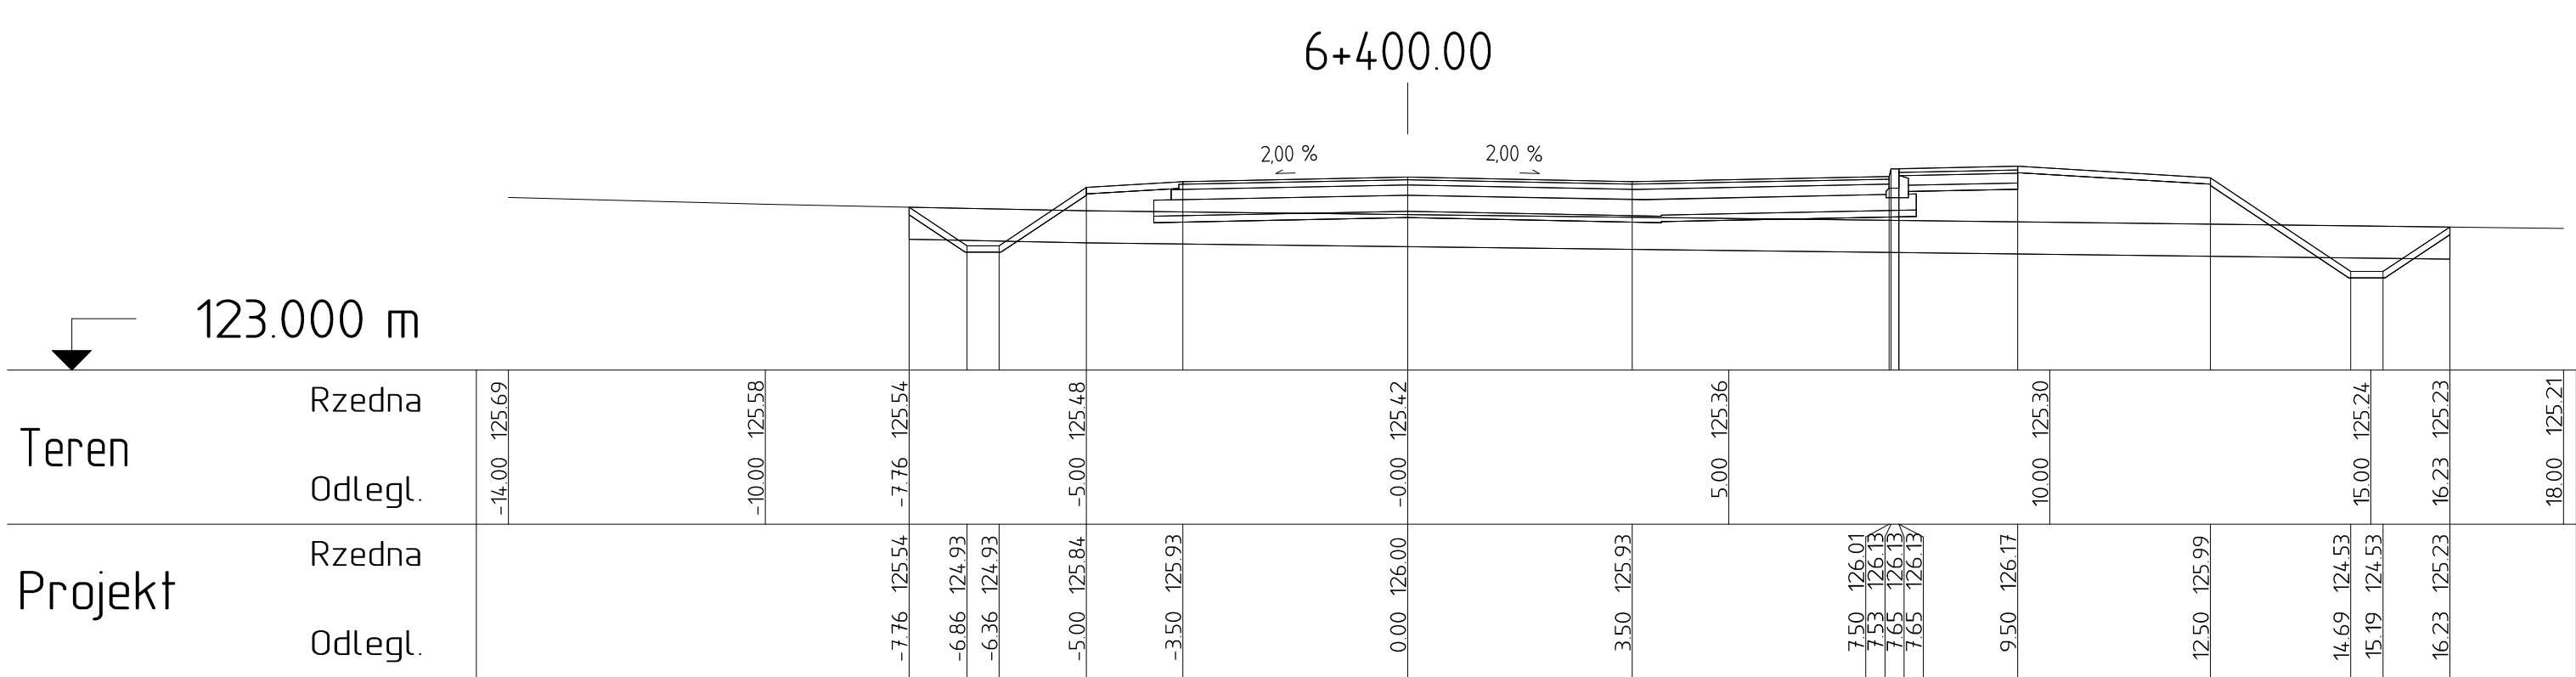
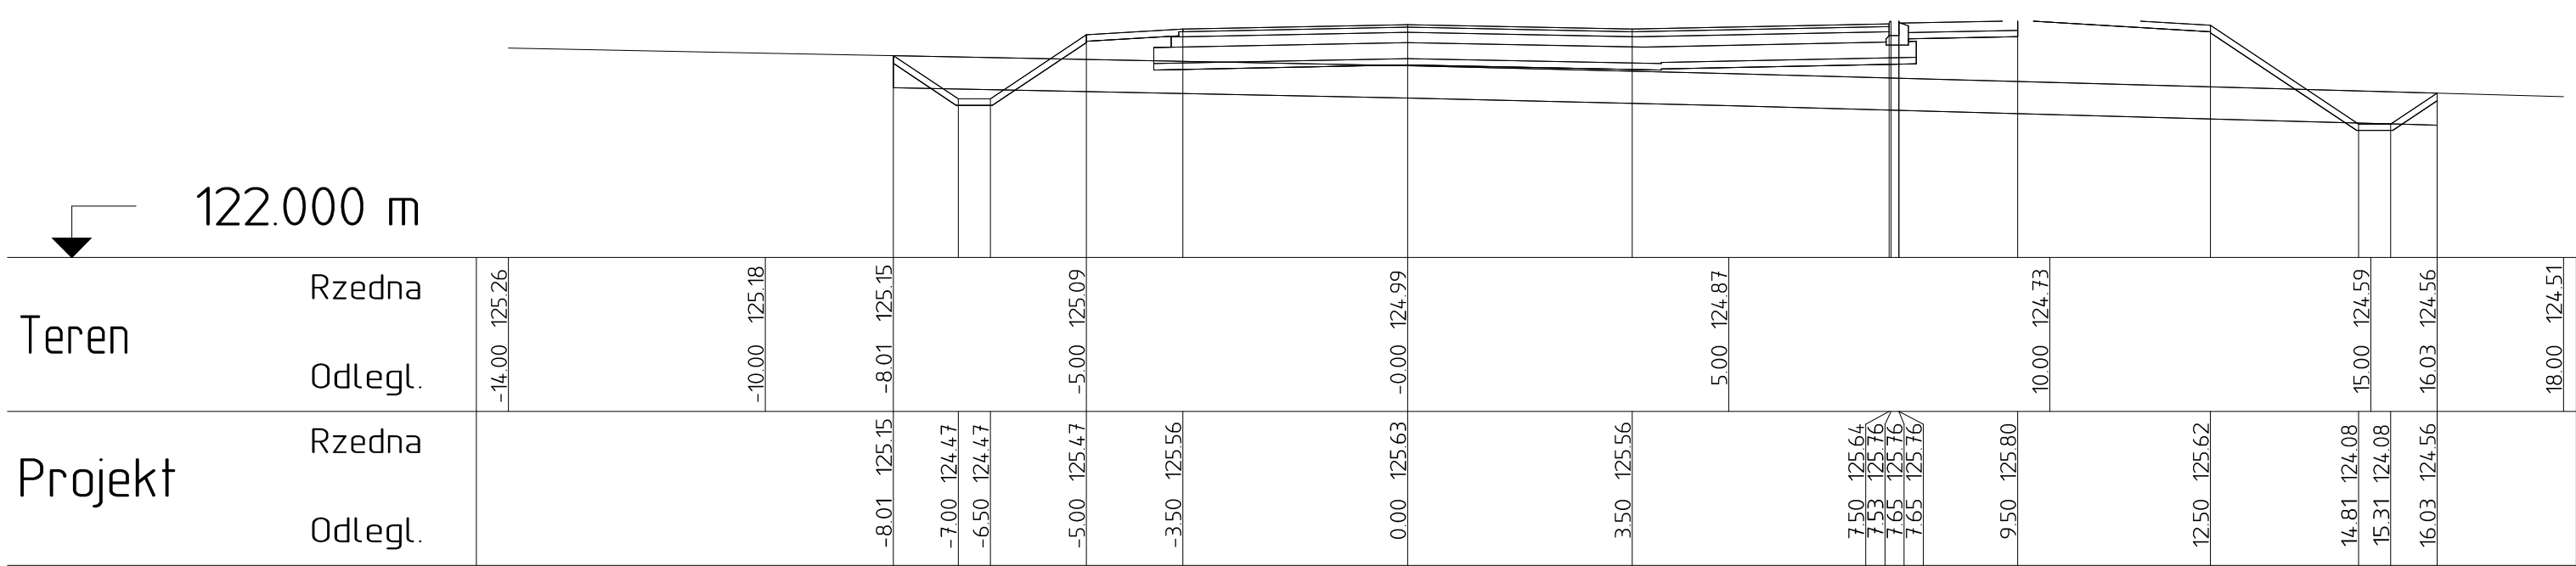


INWESTOR	POWIAT PRZASNYSKI		
JEDNOSTKA PROJEKTOWA	06-300 Przasnysz, ul. Św. St. Kosci <i>Wilech Spółka Cywilna</i>		
ZAMIERZENIE BUDOWLANE	06-400 Ciechanów, ul. Akacjowa 5		
OPIS BUDOWLANY	BUDOWA DROGI POWIATOWEJ REMBIELIN-PSGPCH O DŁUGOŚCI 2600 MB		
TYTUŁ RYSUNKU	DROGA POWIATOWA A PRZEKROJE POPRZECZNE		
STADIUM	PROJEKT WYKONAWCZY		
Nrys. 5112	skala: 1:50000	data: STYPIEN 2016	
PROJEKTOWAL	Inicj i nazwisko	Uprawnienia	
SPRAWDZIL	tech. Wiktor Lysko	w spec kons. aut.	
	mgr inż. Lech Kłucki	w spec. kons. aut.	
		wzajemnie zaopiniowy	
		MAGDOLINA KŁUCKA	

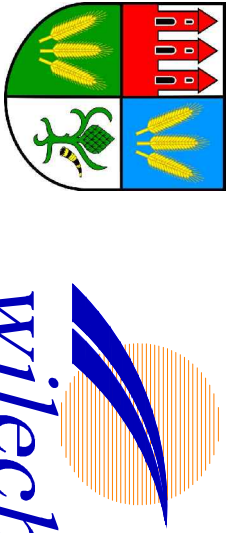


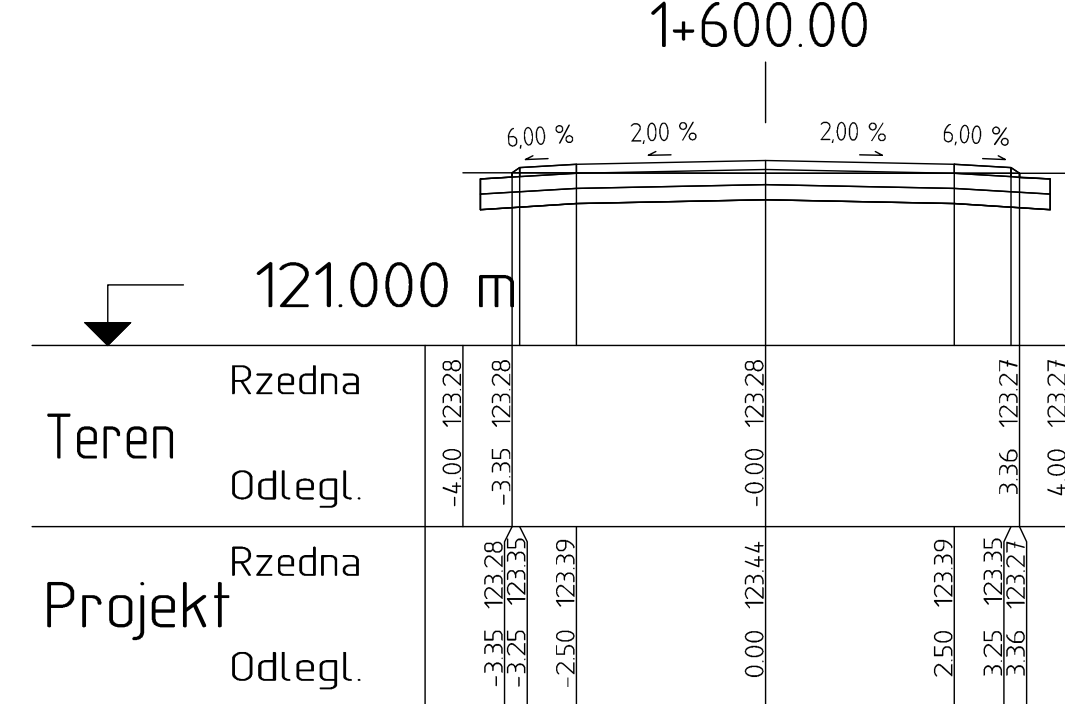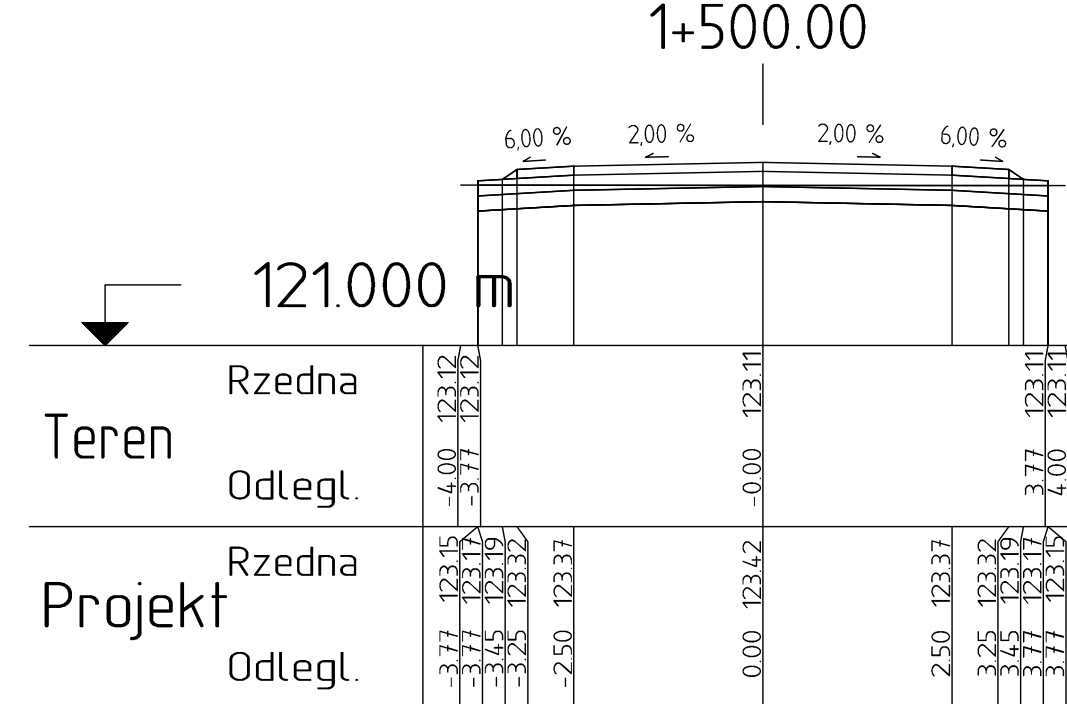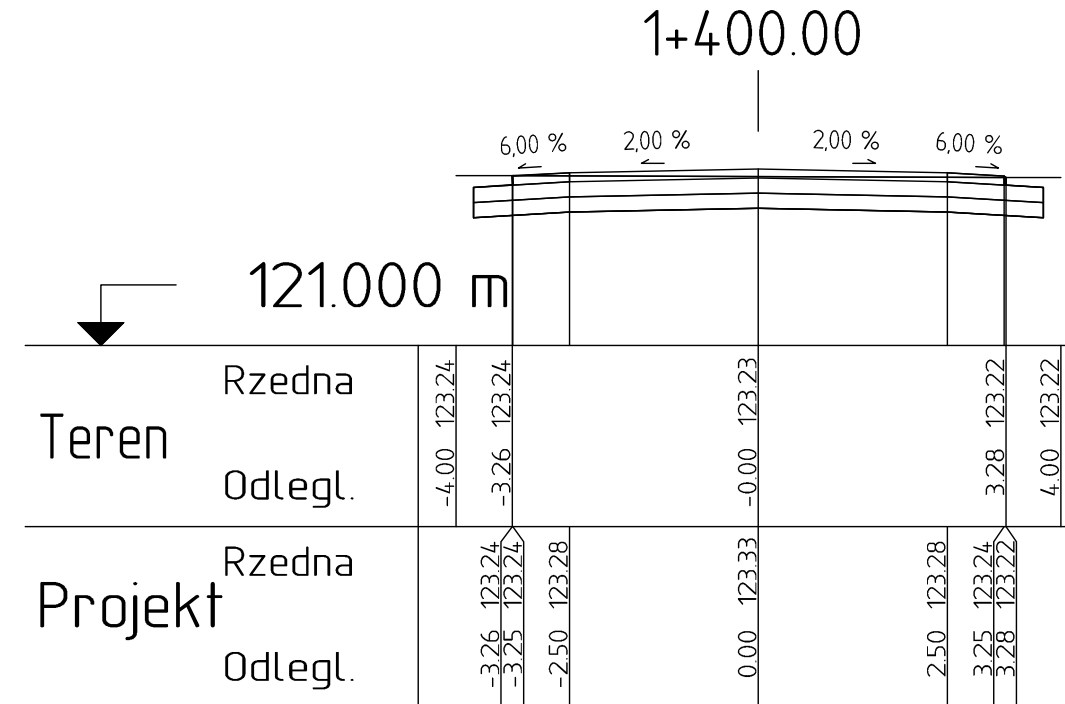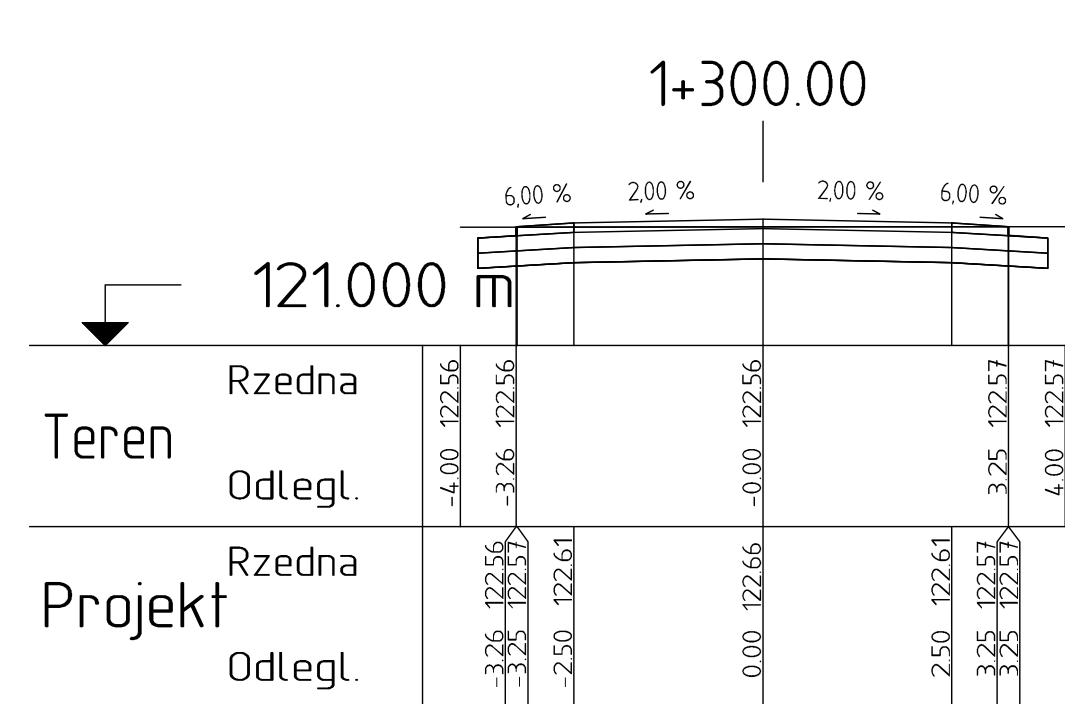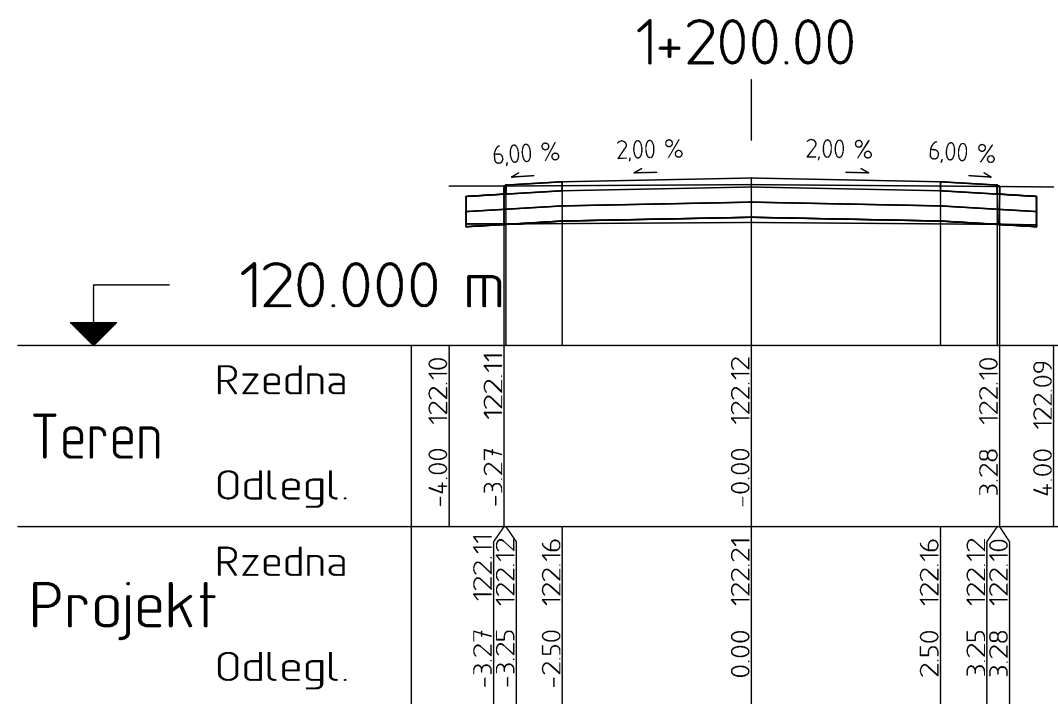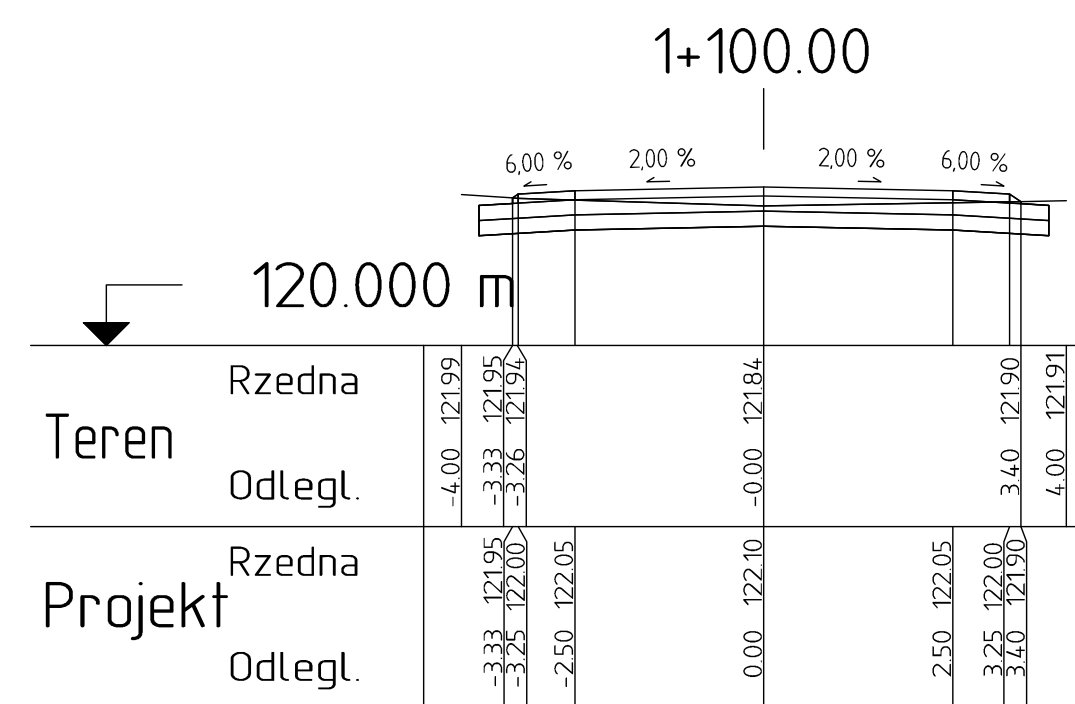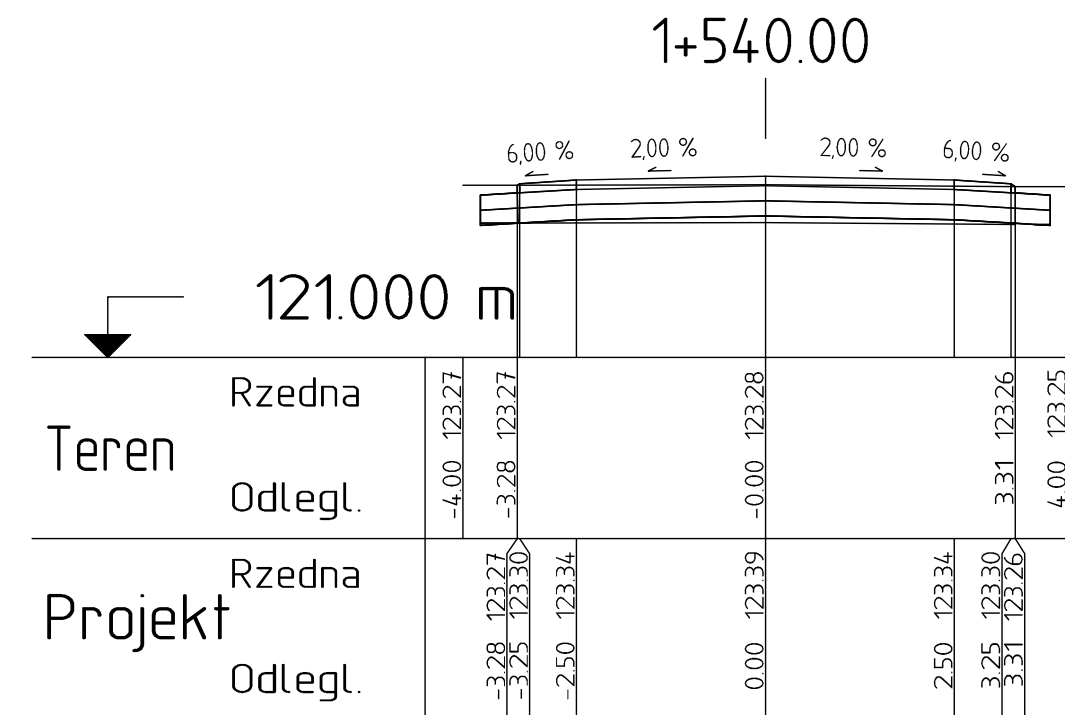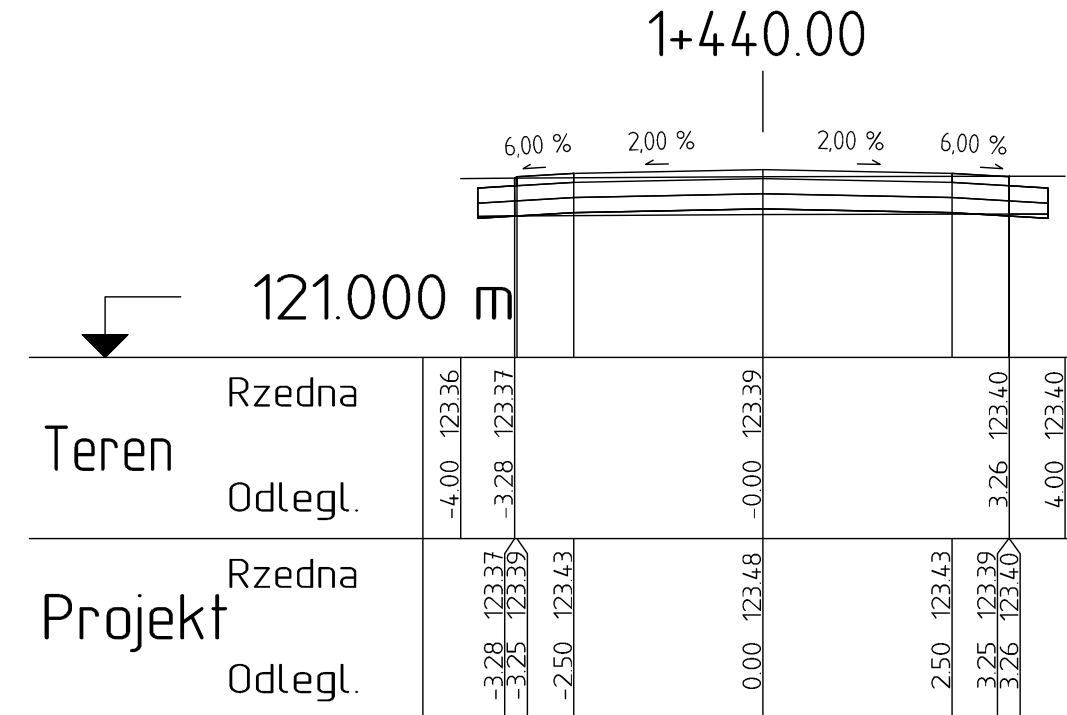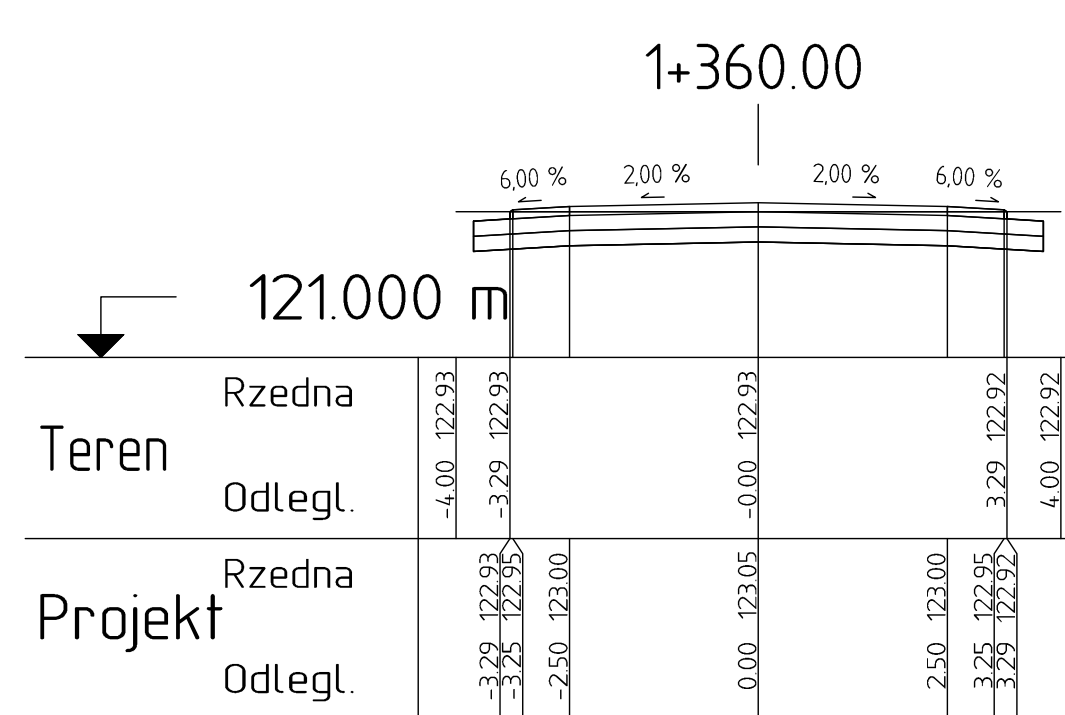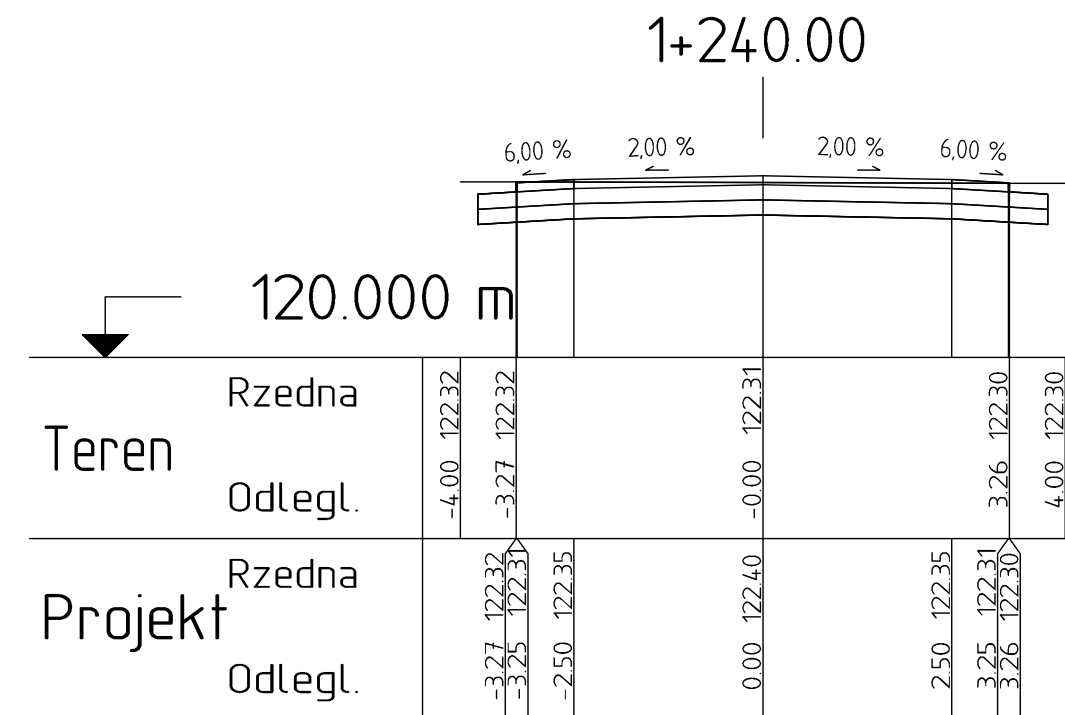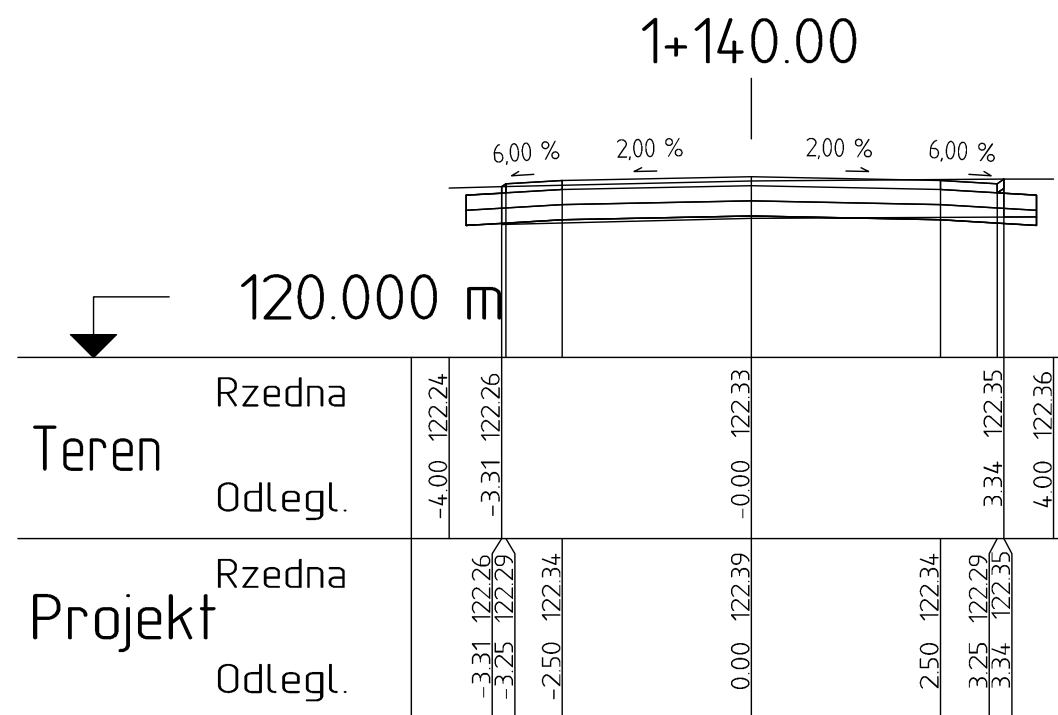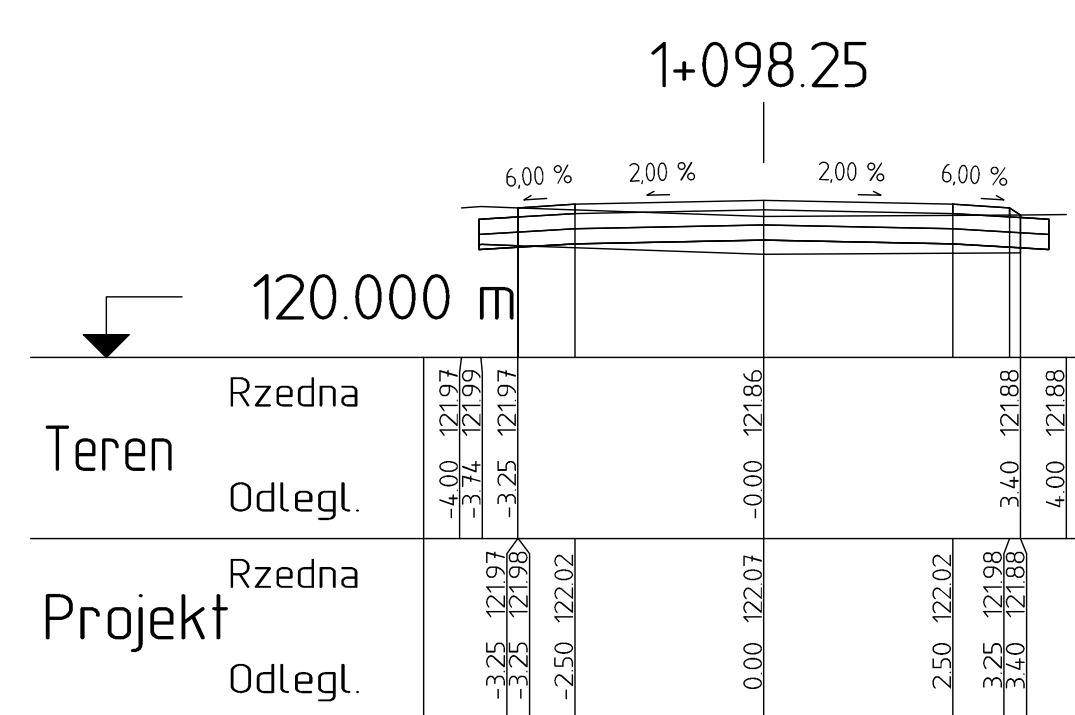

INWESTOR	POWIATPRZASNYSKI 06-300 Przasnysz, ul. Św. St.	
JEDNOSTKA PROJEKTOWA	WILECh Spółka Cywilna 06-400 Ciechanów, ul. Akacji	
ZAMIERZENIE BUDOWLANE	BUDOWADROGIPOWIATOWEJ REMBIELIN-PSGPCH O DŁUGOŚCI 2600 MB	
OBIEKT BUDOWLANY	PASSERWISOWY	
TYTUŁ RYSUNKU	PRZEKROJEPOPZECZNI	
STADIUM	PROJEKTWYKONAWCZY	
Nr rys. 5A3	skala:1:50500	data:LIPEC
	Imię i nazwisko	Uprawnienia
PROJEKTOWAŁ	tech. Wiktor Lysko	w spec konst.-inz. w zakr. drog 153/93 /Os
SPRAWDZIŁ	mgr inż. Lech Klicki	w specjalności drogowej MAZ0008POOD10

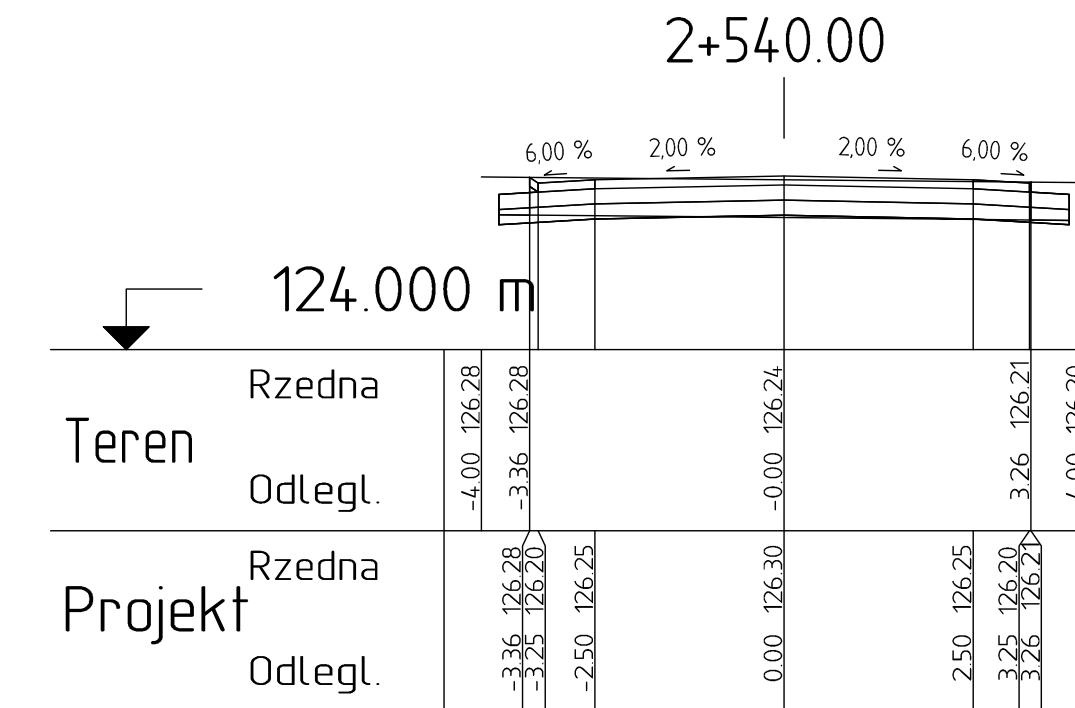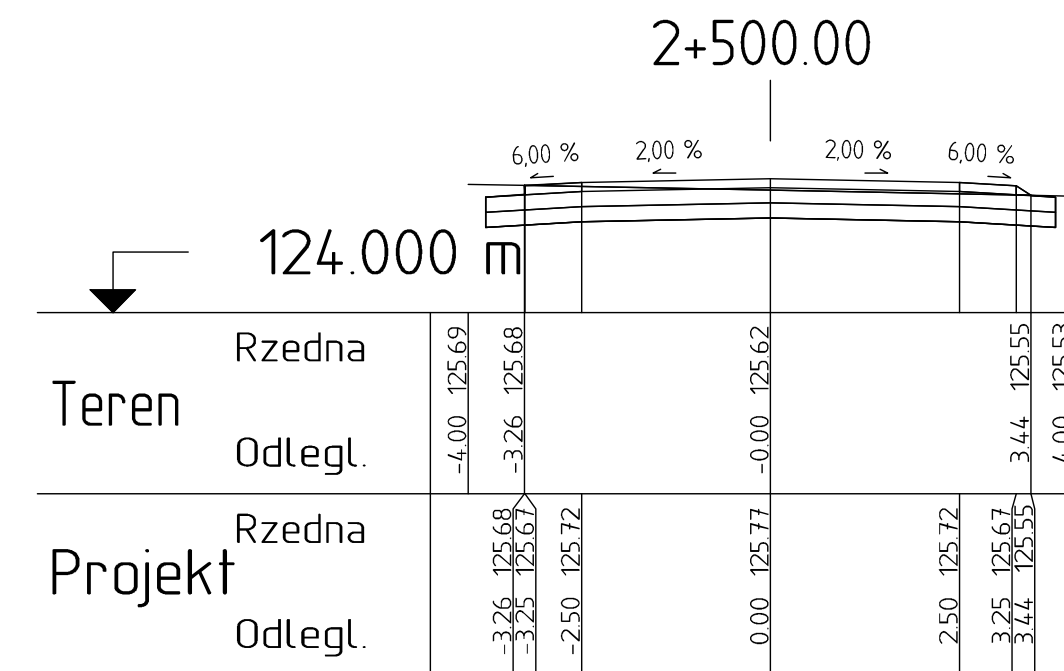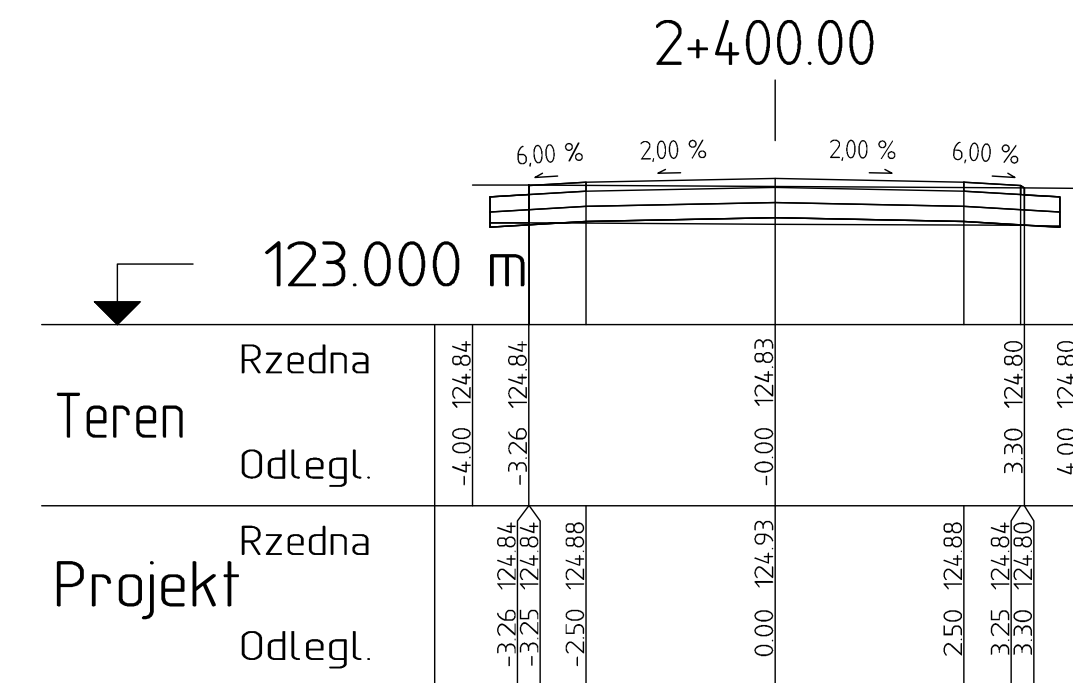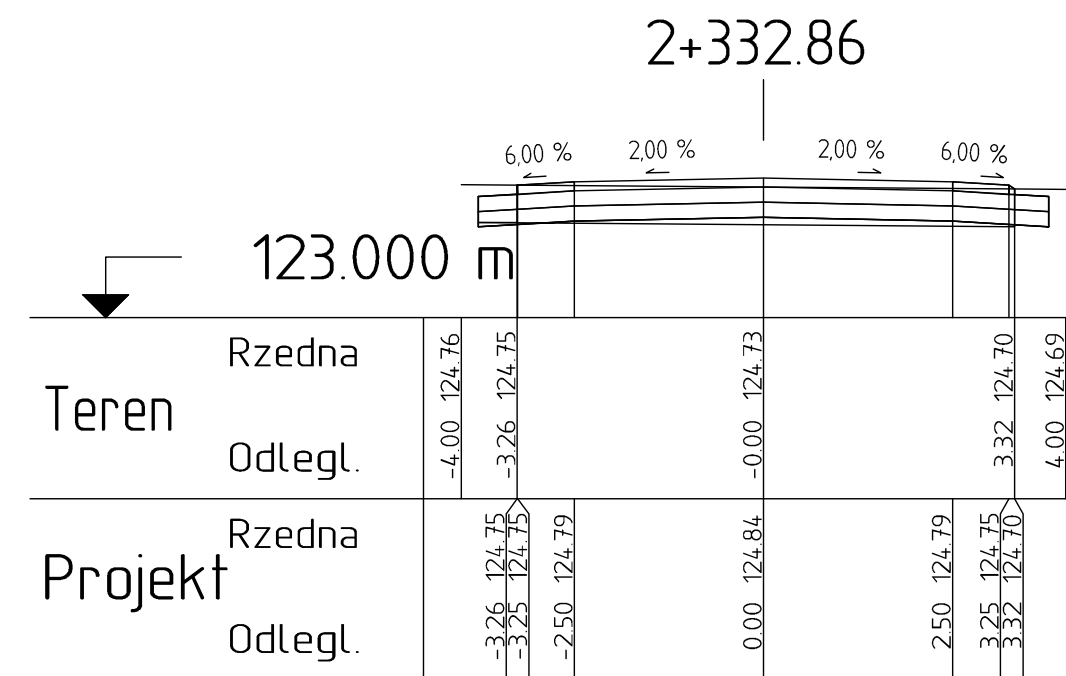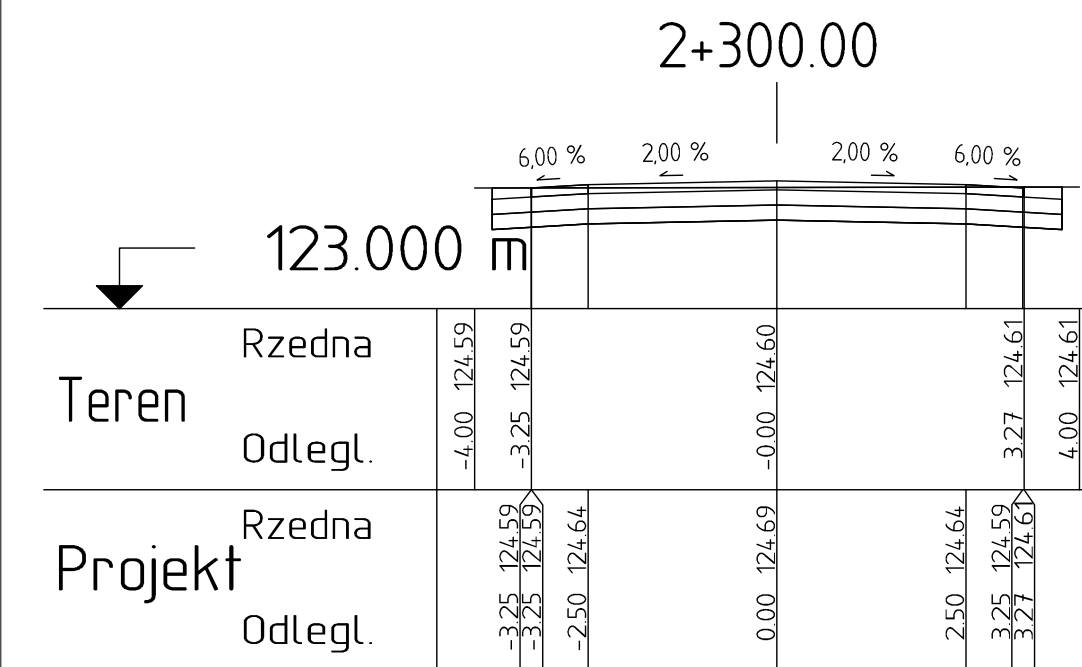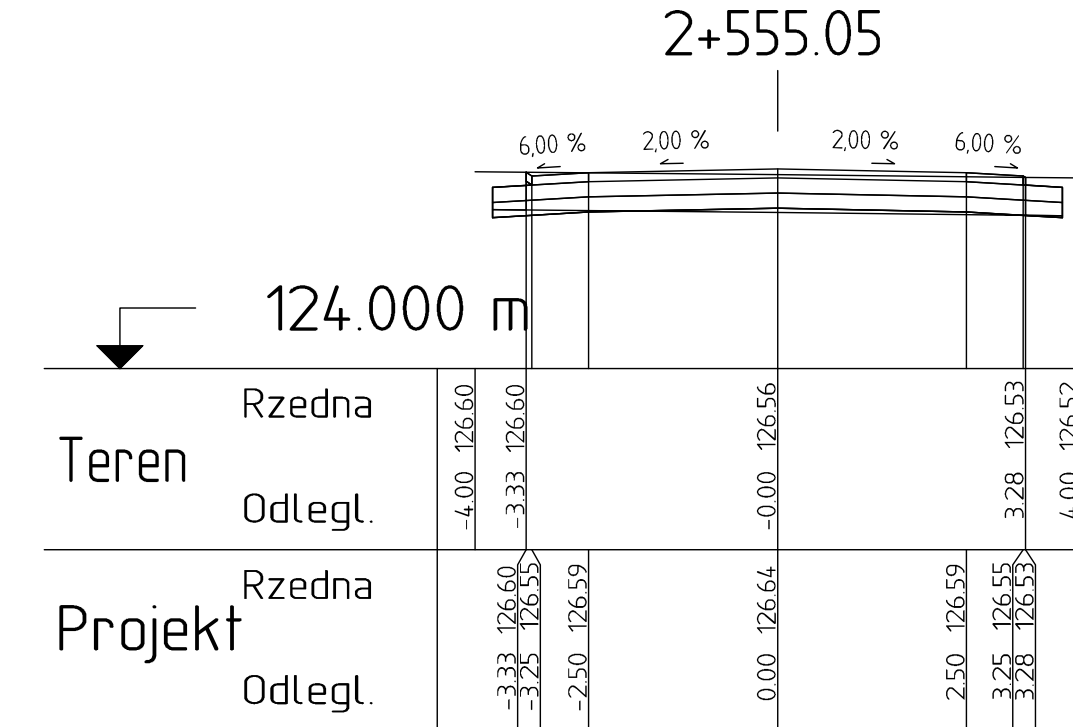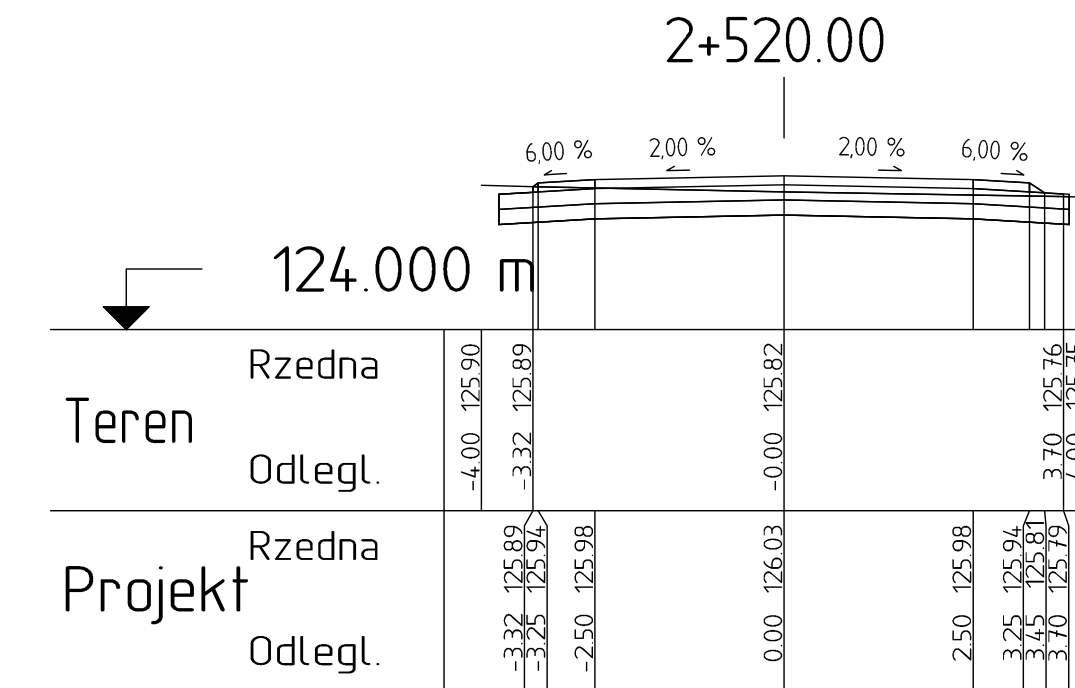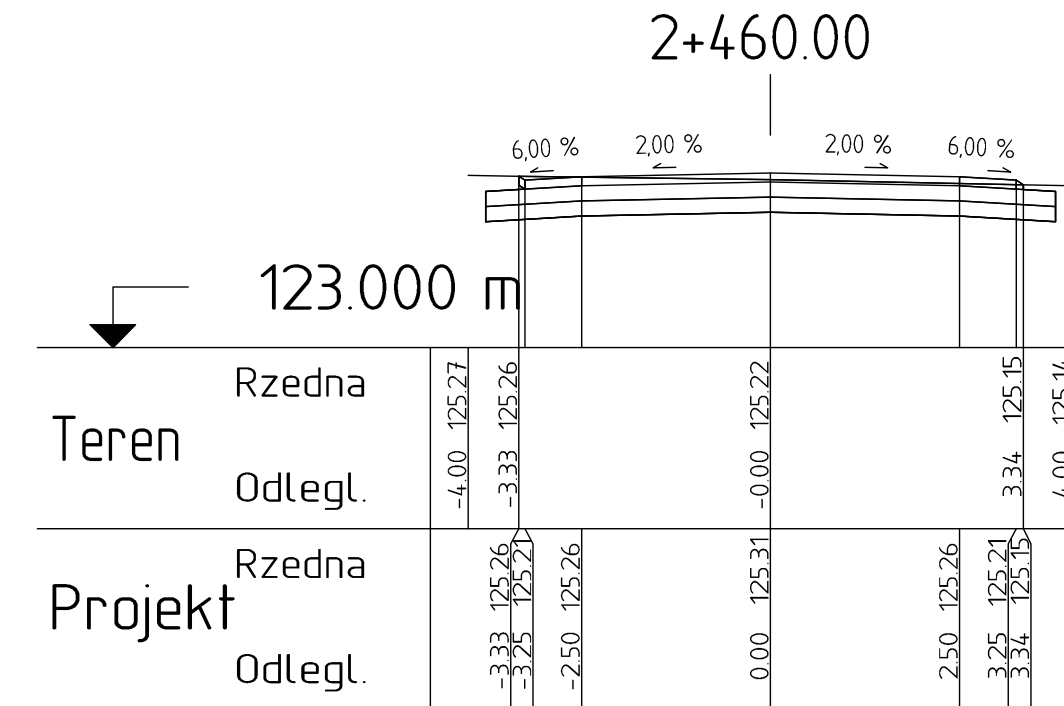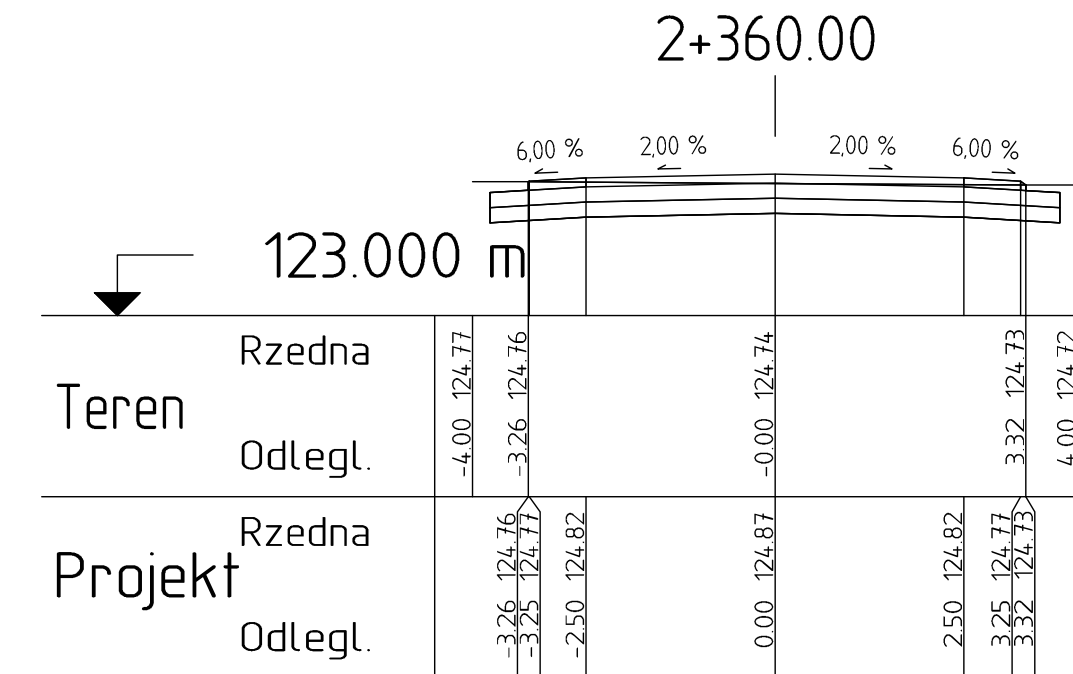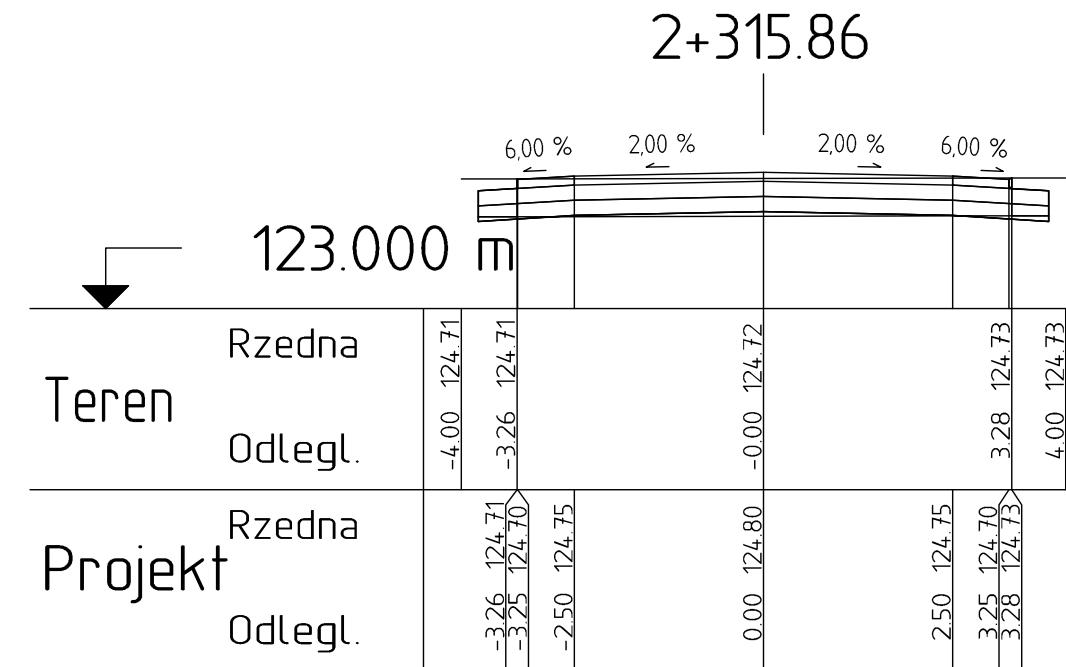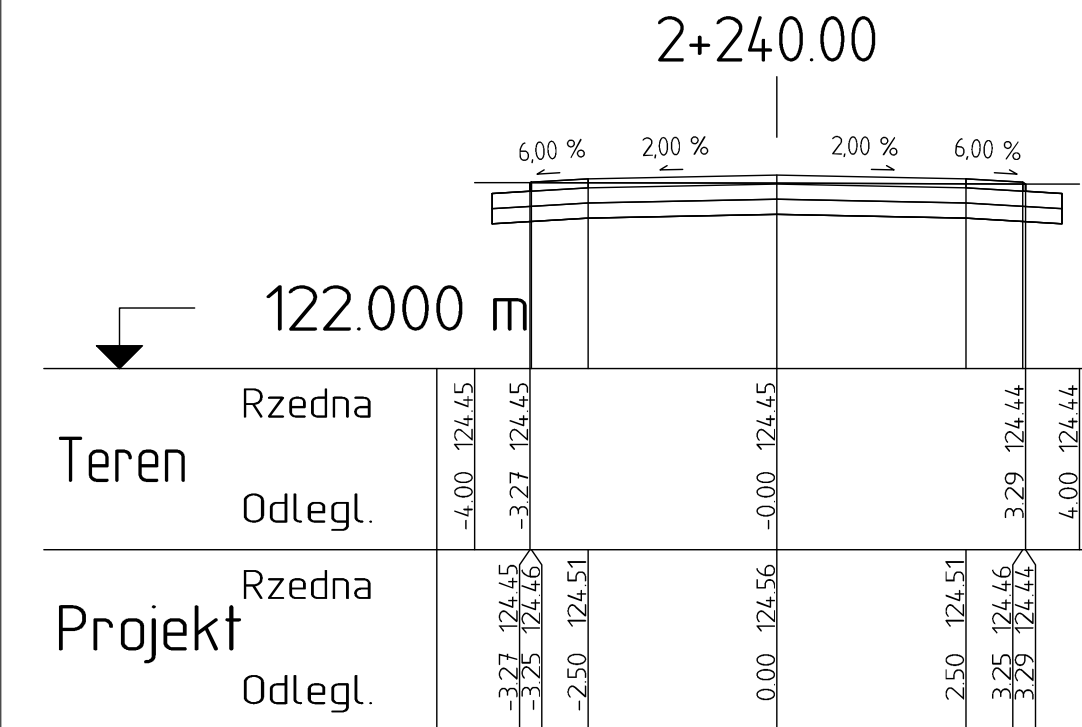

INWESTOR	POWIAT PRZASNYSZ 06-300 Przasnysz, ul. Św. St.	
JEDNOSTKA PROJEKTOWA	WILECh Spółka Cywilna 06-400 Ciechanów, ul. Akacji	
ZAMIERZENIE BUDOWLANE	BUDOWADROGIPOWIATOWEJ REMBIELIN-PSGPCH O DŁUGOŚCI 2600 M	
OBIEKT BUDOWLANY	PASSERWISOWY	
TYTUŁ RYSUNKU	PRZEKROJEPOPRZECZNY	
STADIUM	PROJEKTWYKONAWCZY	
Nr rys. 5A5	skala: 1:50500	data: LIPEC
	Imię i nazwisko	Uprawnienia
PROJEKTOWAŁ	tech. Wiktor Łysko	w spec. konst.-inż. w zokr. drog 153.93 /Os
SPRAWDZIŁ	mgr inż. Lech Klicki	w specjalności drogowej MAZ008POOD10

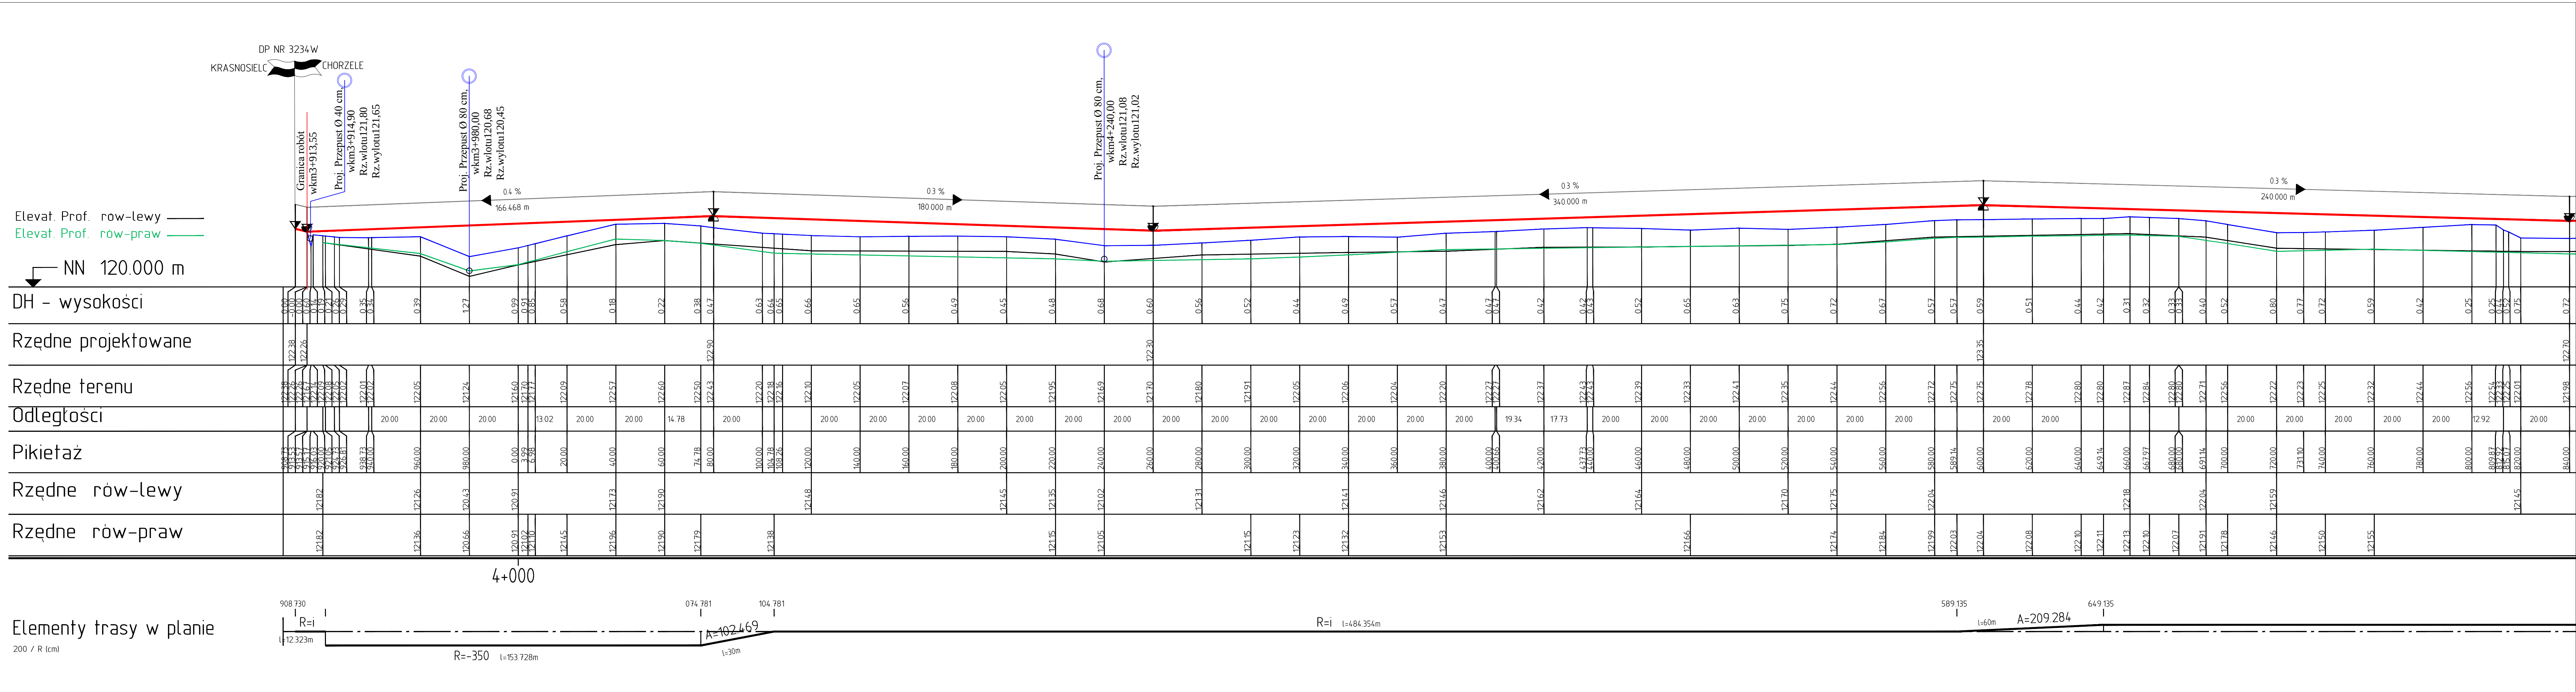


INWESTOR	POWIAT PRZASNYSKI ul. św. St. Kostki 5, 06-300 Przasnysz		
JEDNOSTKA PROJEKTOWA	WILECh Spółka Cywilna 06-400 Ciechanów, ul. Akacjowa 5		
ZAMIERZENIE BUDOWLANE	BUDOWA DROGI POWIATOWEJ REMBIELIN-PSGPCH O DŁUGOŚCI 2600 MB		
TYTUŁ RYSUNKU	PRZEKRÓJ PODŁUŻNY		
STADIUM	PROJEKT WYKONAWCZY		
Nrys. 21	skala: 1:1001000	data: lipiec 2016r.	
	Imię i nazwisko	Uprawnienia	Podpis
BRANŻA DROGOWA			
PROJEKTOwał	tech. Wiktor Łysko	upr. nr 153/93 Os w spec. konst.-inz. w zakresie drog.	
SPRAWDZIł	mgr inż. Lech Klicki	upr. mAZ000POOD10w specjalności drogowej	

Elevat. Prof. rów-lewy Elevat. Prof. rów-praw NN 120.000 m
DH - wysokości
Rzędne projektowane
Rzędne terenu
Odległości
Pikietaż
Rzędne rów-lewy
Rzędne rów-praw

Elementy trasy w planie

200 / R (cm)

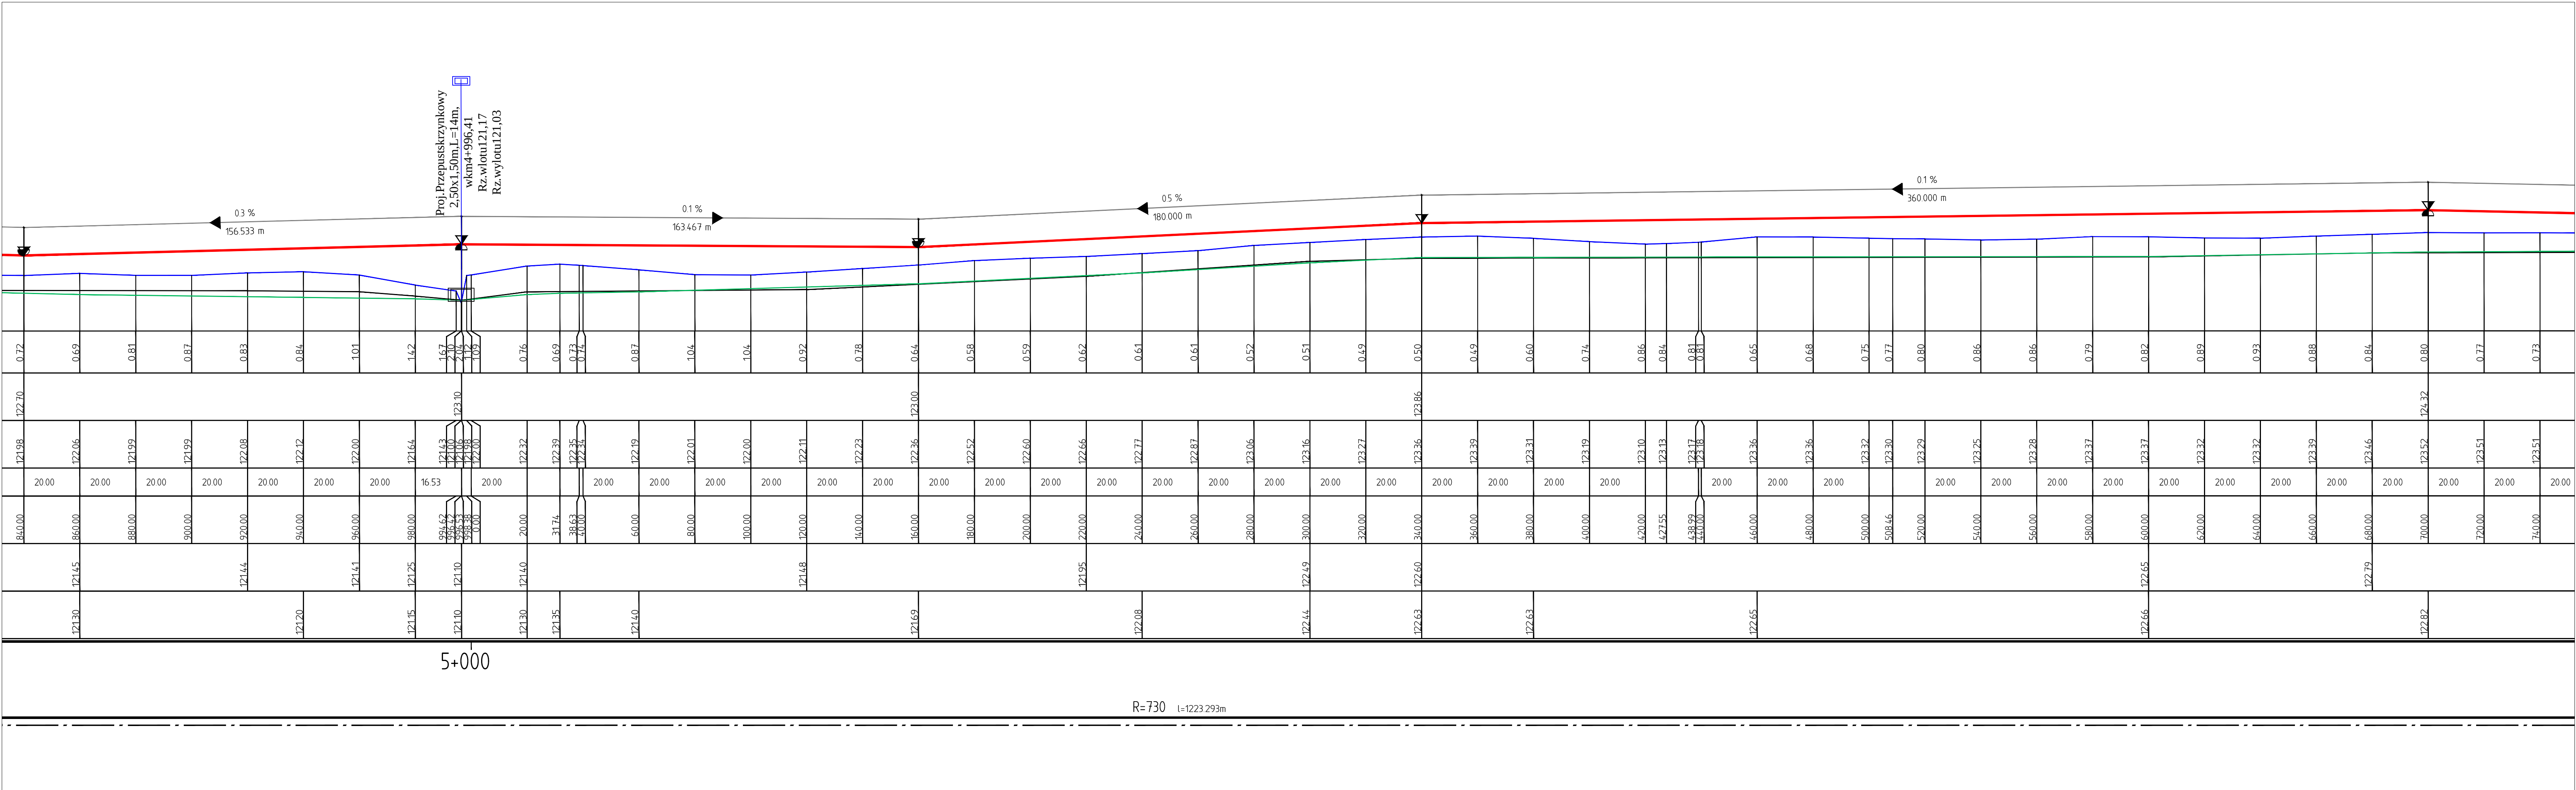

Elevat. Prof. rów-lewy
Elevat. Prof. rów-praw

↙ NN 120.000 m

DH - wysokości

Rzędne projektowane

Rzędne terenu


Odległości


Pikietaż

Rzędne rów-lewy



Rzędne rów-praw

Elementy trasy w planie

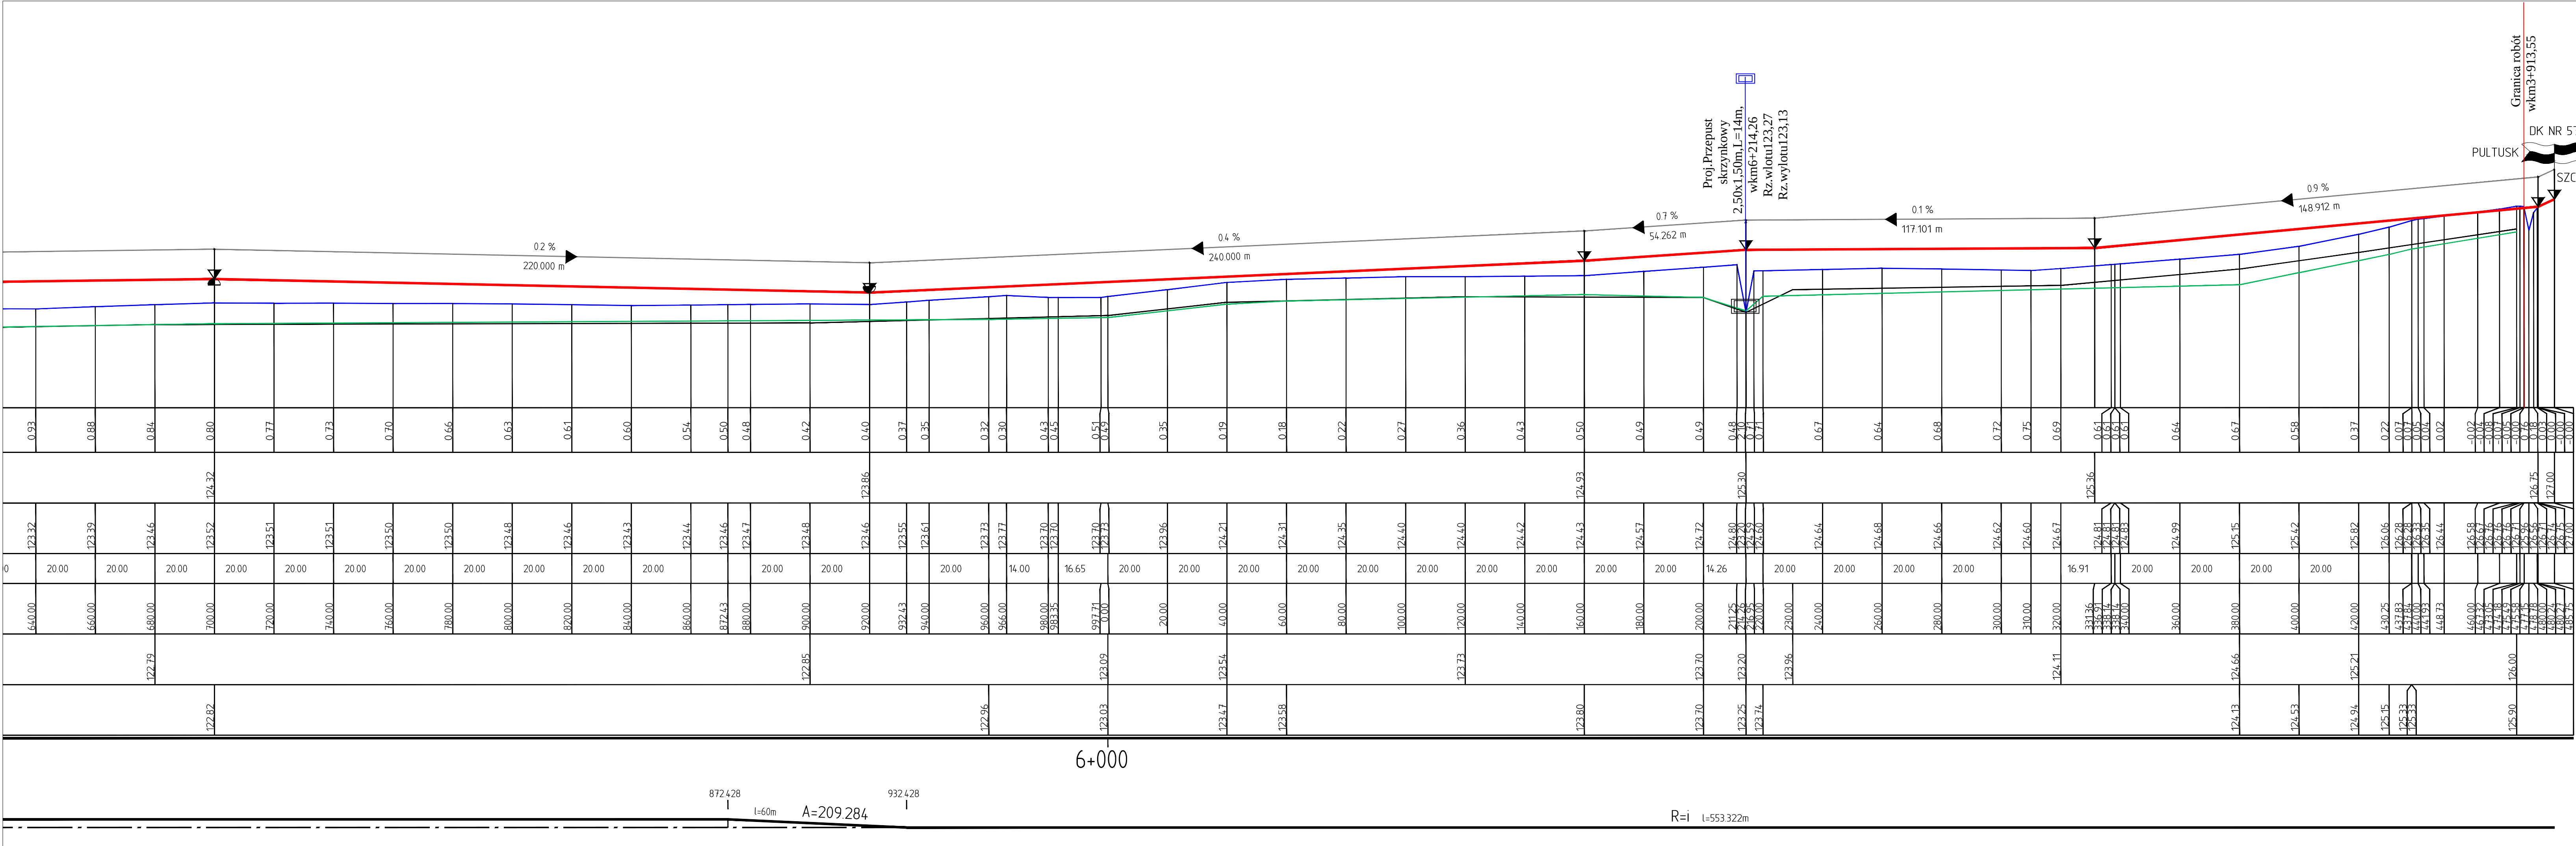

 

INWESTOR	POWIAT PRZASNYSKI ul. Św. St. Kostki 5, 06-300 Przasnysz		
JEDNOSTKA PROJEKTOWA	WILECh Spółka Cywilna 06-400 Ciechanów, ul. Akakowa 5		
			
ZAMIERZENIE BUDOWLANE	BUDOWA DROGI POWIATOWEJ REMBIELIN - PSG PCH O DŁUGOŚCI 2600 MB.		
TYTUŁ RYSUNKU	PRZEKRÓJ PODŁUŻNY PASSERWISOWY		
STADIUM	PROJEKT WYKONAWCZY		
Nr rys.	skala: 1:500	data: LIPIEC 2016r.	
3A2	Imię i nazwisko	Uprawnienia	Podpis
BRANŻA DROGOWA			
PROJEKTOWAŁ	tech. Wiktor Łysko	mgr inż 15193 Os w spec konst- w zakresie drogi	
SPRAWDZIŁ	mgr inż. Lech Kłicki	mgr inż 0000000000 specjalista ds. drogowych	

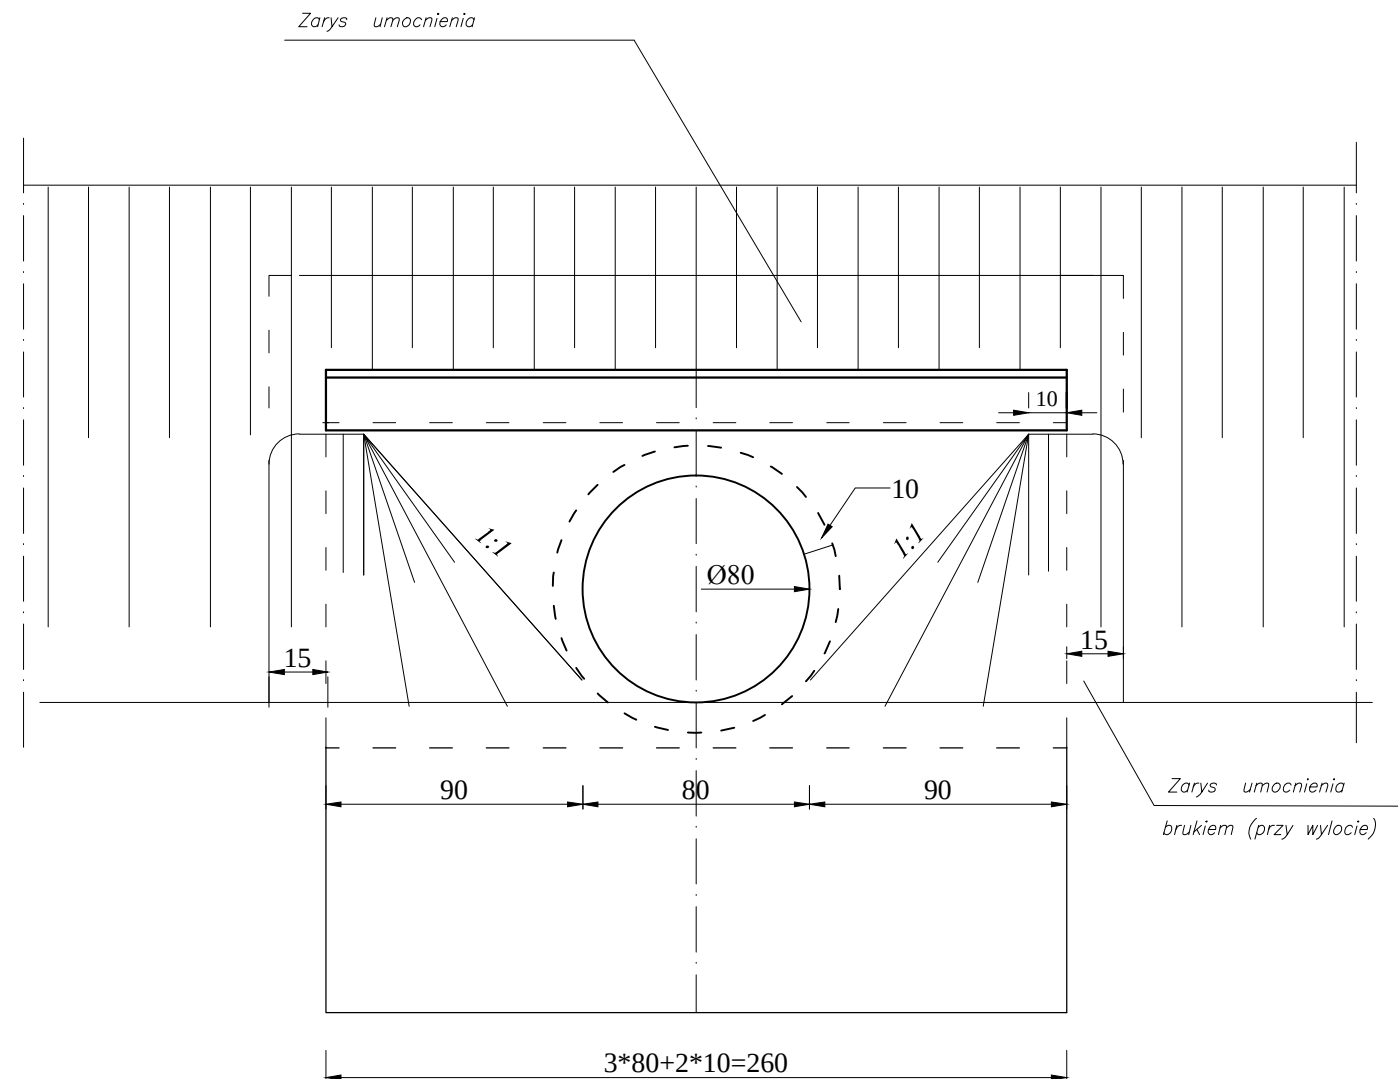
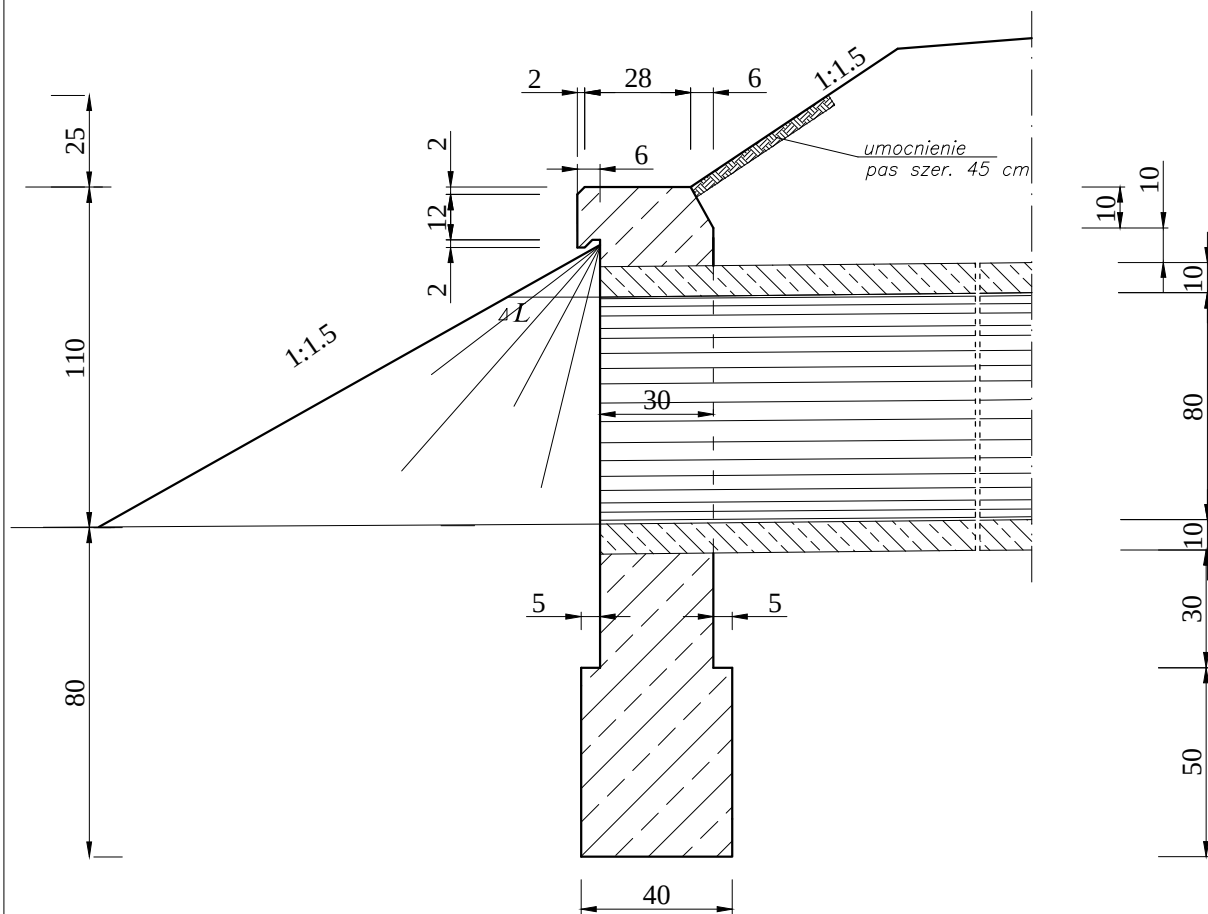


BETON C25/30

ZESTAWIENIE BETONU
DLA JEDNEGO WLOTU-WYLOTU
ŚCIANKOWEGO

1. Objętość betonu :
a) ścianki wlotu 0,85 m³
b) fundamentu 0,52 m³.


INWESTOR	POWIAT PRZASNYSKI ul. św. St. Kostki 5, 06-300 Przasnysz		
JEDNOSTKA PROJEKTOWA	WILECh Spółka Cywilna 06-400 Ciechanów, ul. Akacjowa 5		
ZAMIERZENIE BUDOWLANE	BUDOWA DROGI POWIATOWEJ REMBIELIN-PSGPCH O DŁUGOŚCI 2600 MB		
TYTUŁ RYSUNKU	PRZEPUST Ø 80 CM - ŚCIANKI WLOTU I WYLOTU		
STADIUM	PROJEKT WYKONAWCZY		
Nr rys. 6	skala: 1:20	data: lipiec 2016 r.	
	Imię i nazwisko	Uprawnienia	Podpis
BRANŻA DROGOWA			
PROJEKTOWAŁ	tech. Wiktor Łysko	upr. nr 153/93 /Os w spec. konst.-inż. w zakresie dróg	
SPRAWDZIŁ	mgr inż. Lech Klicki	upr. nr MAZ/0008/POOD/10 w specjalności drogowej	

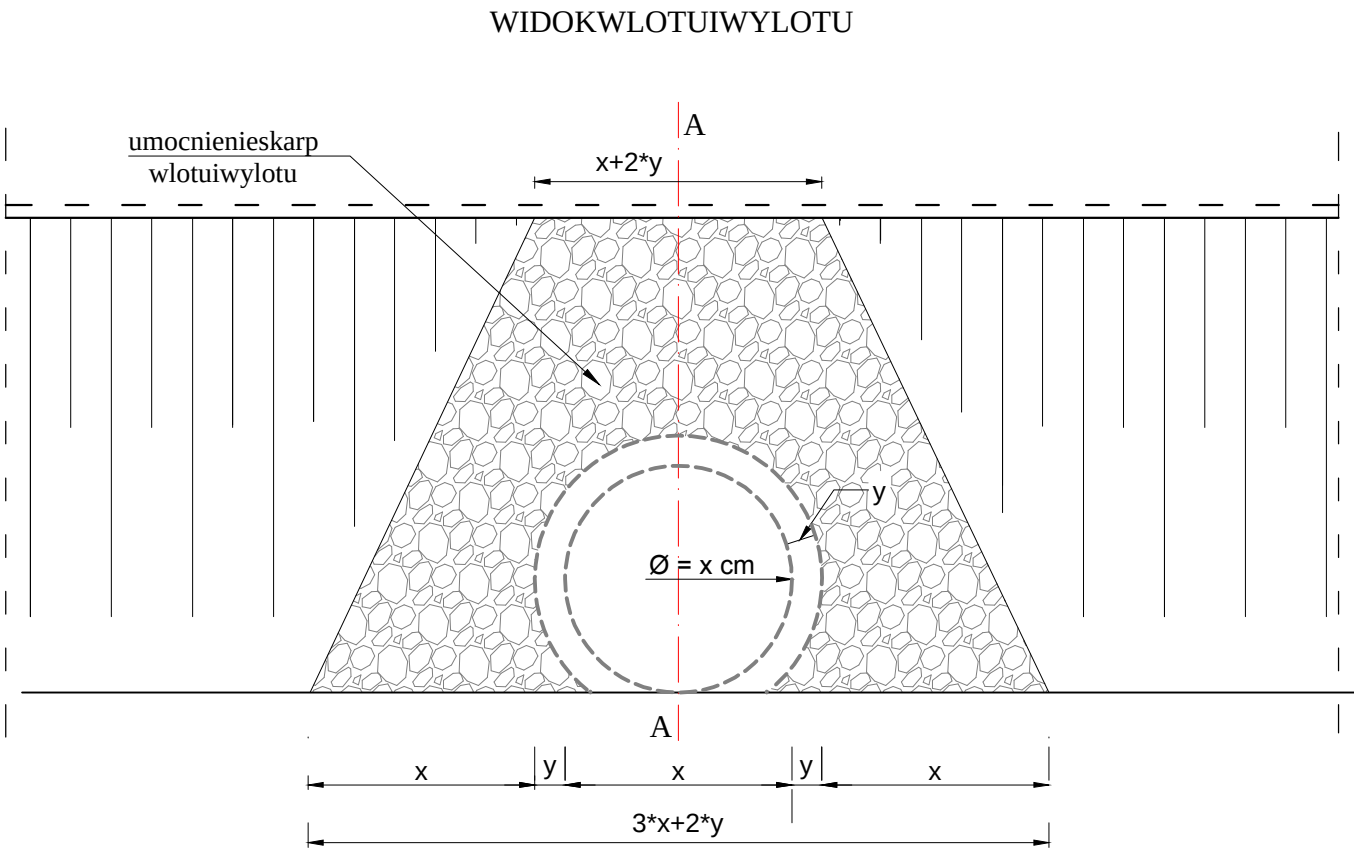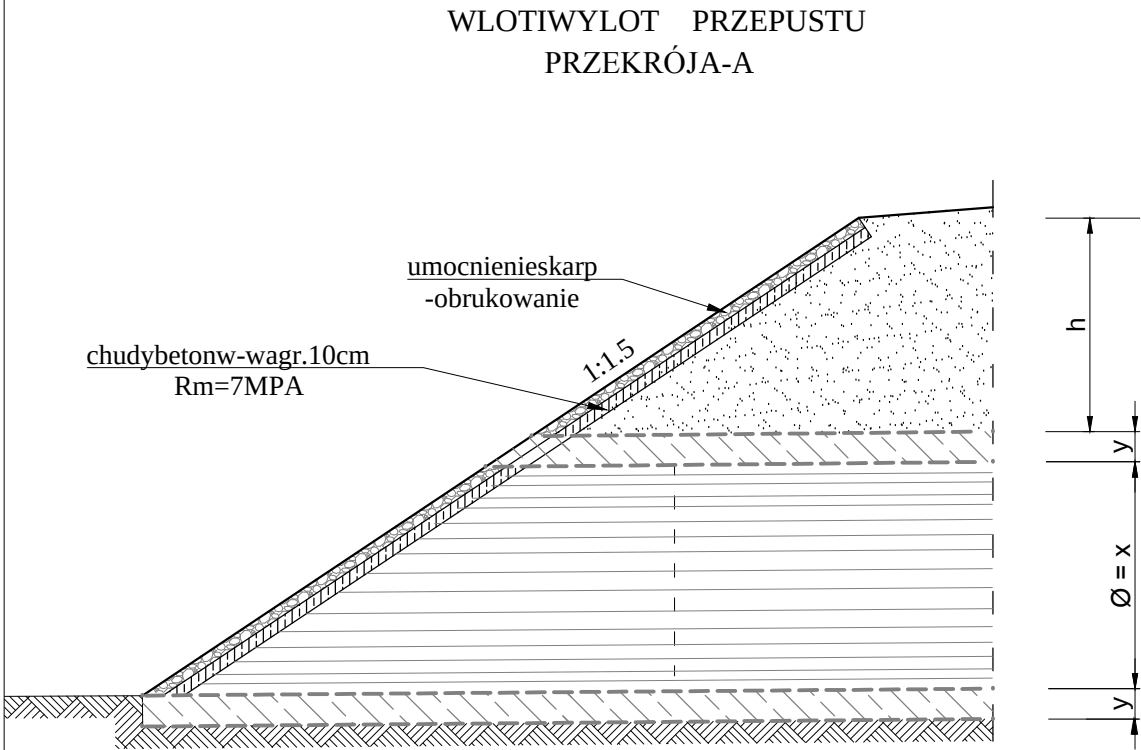

POWIERZCHNIE UMOCNIEŃ SKARP WŁOTU, (WYŁOTU) PRZEPUSTÓW

naziom - h (m)	0,4	0,5	0,6	0,6
średnica - x (m)	0,4	0,5	0,6	0,8
gr. ścianki - y (m)	0,08	0,08	0,1	0,1
przekątna - i 1:1,5 (m)	1,59	1,95	2,34	2,70
Powierzchnia (m2)	1,24	1,83	2,66	3,81


INWESTOR	POWIAT PRZASNYSKI 06-300 Przasnysz, ul. Św. St. Kostki 5		
JEDNOSTKA PROJEKTOWA	WILECh Spółka Cywilna 06-400 Ciechanów, ul. Akacjowa 5		
ZAMIERZENIE BUDOWLANE	BUDOWA DROGI POWIATOWEJ REMBIELIN-PSGPCH o długości 2600 mb		
TYTUŁ RYSUNKU	PRZEPUSTY Z RUR PEHD, BETONOWYCH Ø 40 CM i UMOCNIEŃ WŁOTU I WYŁOTU-SKARP		
STADIUM	PROJEKT WYKONAWCZY		
Nr rys. 7	skala: schemat	data: lipiec 2016 r.	
	Imię i nazwisko	Uprawnienia	Podpis
BRANŻA DROGOWA			
PROJEKTOWAŁ	tech. Wiktor Łysko	upr. nr 153/93 /Os w spec. konst.-inż. w zakresie dróg	
SPRAWDZIŁ	mgr inż. Lech Klicki	upr. nr MAZ/0008/POOD/10 w specjalności drogowej	

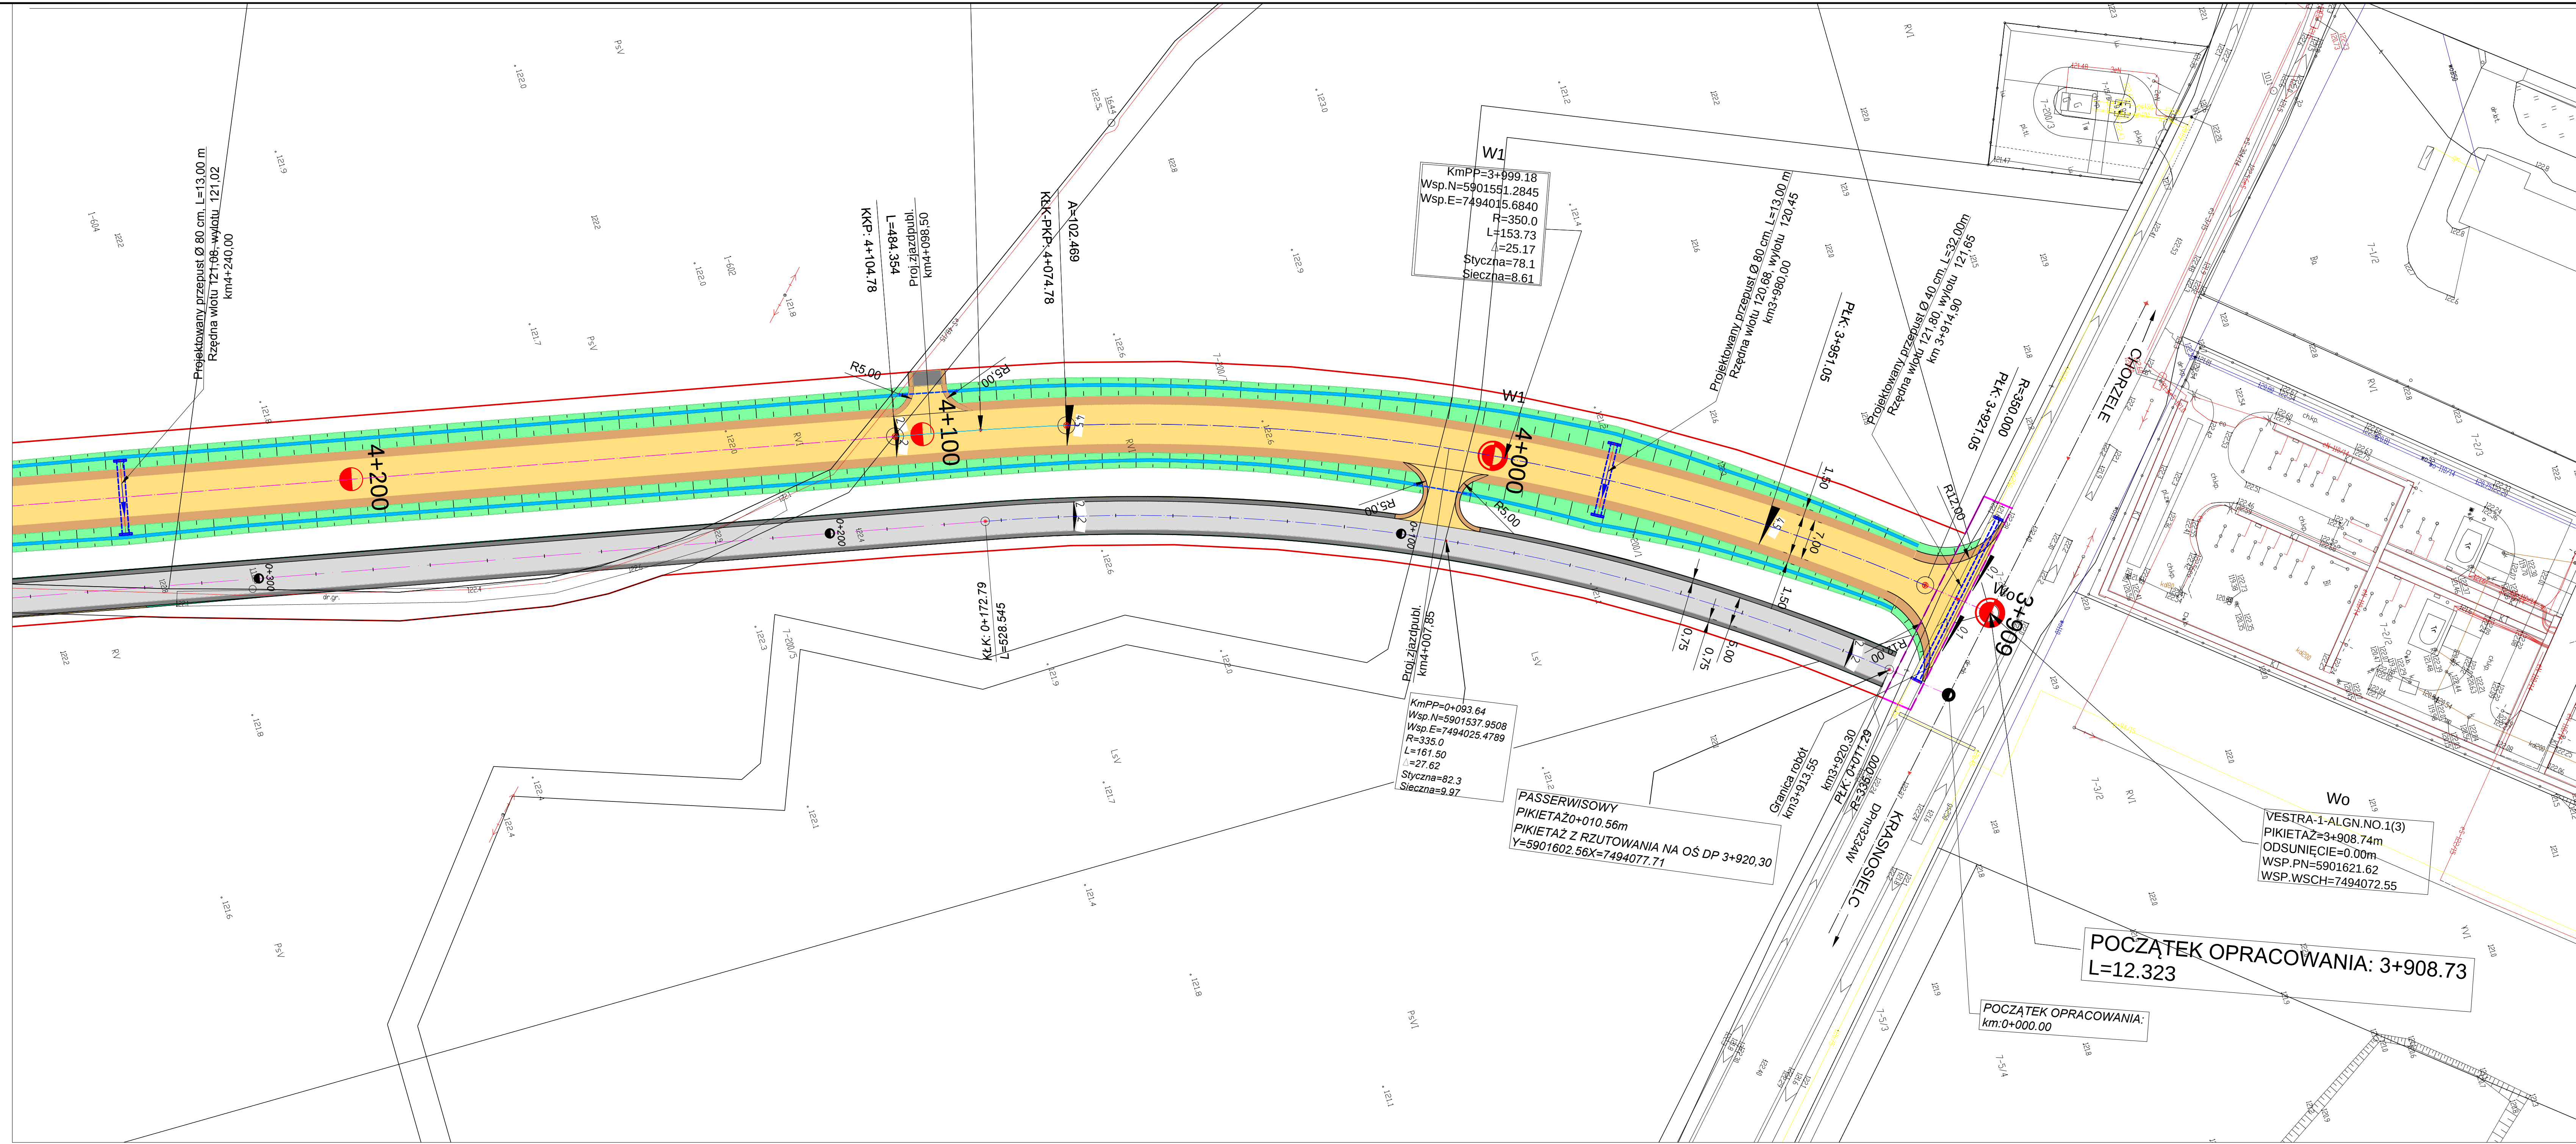


- Legenda:
- DROGAPOWIATOWA
- proj. jezdni z asfaltu
 - pobocza z kruszywa naturalnego
 - skarpa wykopu, nasypu i pasów zieleni
 - proj. chodnika
 - chodnik - nawierzchnia z kostki bet. gr. 6cm
 - wyspa rozdzielająca i zatoka post. - nawierzchnia z kostki bet. gr. 8cm
 - krawężnik betonowy 15x30 cm
 - obrzeże betonowe 8x30x75
 - proj. przepust pod koroną drogi
 - proj. przepust pod zjazdem (rury o śr. 400)
- PASSERWISOWY
- nawierzchnia z kruszywa naturalnego
 - pobocza z kruszywa naturalnego
 - projektowana granica pasów drogowych
 - granica zajętości czasowej




INWESTOR	POWIAT PRZASNYSKI 06-300 Przasnysz, ul. Św. St. Kostki 5		
JEDNOSTKA PROJEKTOWA	WILECH Spółka Cywilna 06-400 Ciechanów, ul. Akacjowa 5		
ZAMIERZENIE BUDOWLANE	BUDOWA DROGI POWIATOWEJ REMBIELIN-PSGPCH O DŁUGOŚCI 2600 MB		
TYTUŁ RYSUNKU	PLANSZATYCZENIA		
	odc. 3+908.73-4+253.00		
STADIUM	PROJEKT WYKONAWCZY		
	Nrys.	skala: 1:500	data: lipiec 2016
21A	Imię i nazwisko	Uprawnienia	Podpis
PROJEKTOWAŁ	tech. Wiktor Łysko	w spec. konst. - inż. w zadr. drog. 153903	
SPRAWDZIŁ	mgr inż. Lech Klicki	w spec. konst. - inż. w zadr. drog. MAZ/2008POOD/10	

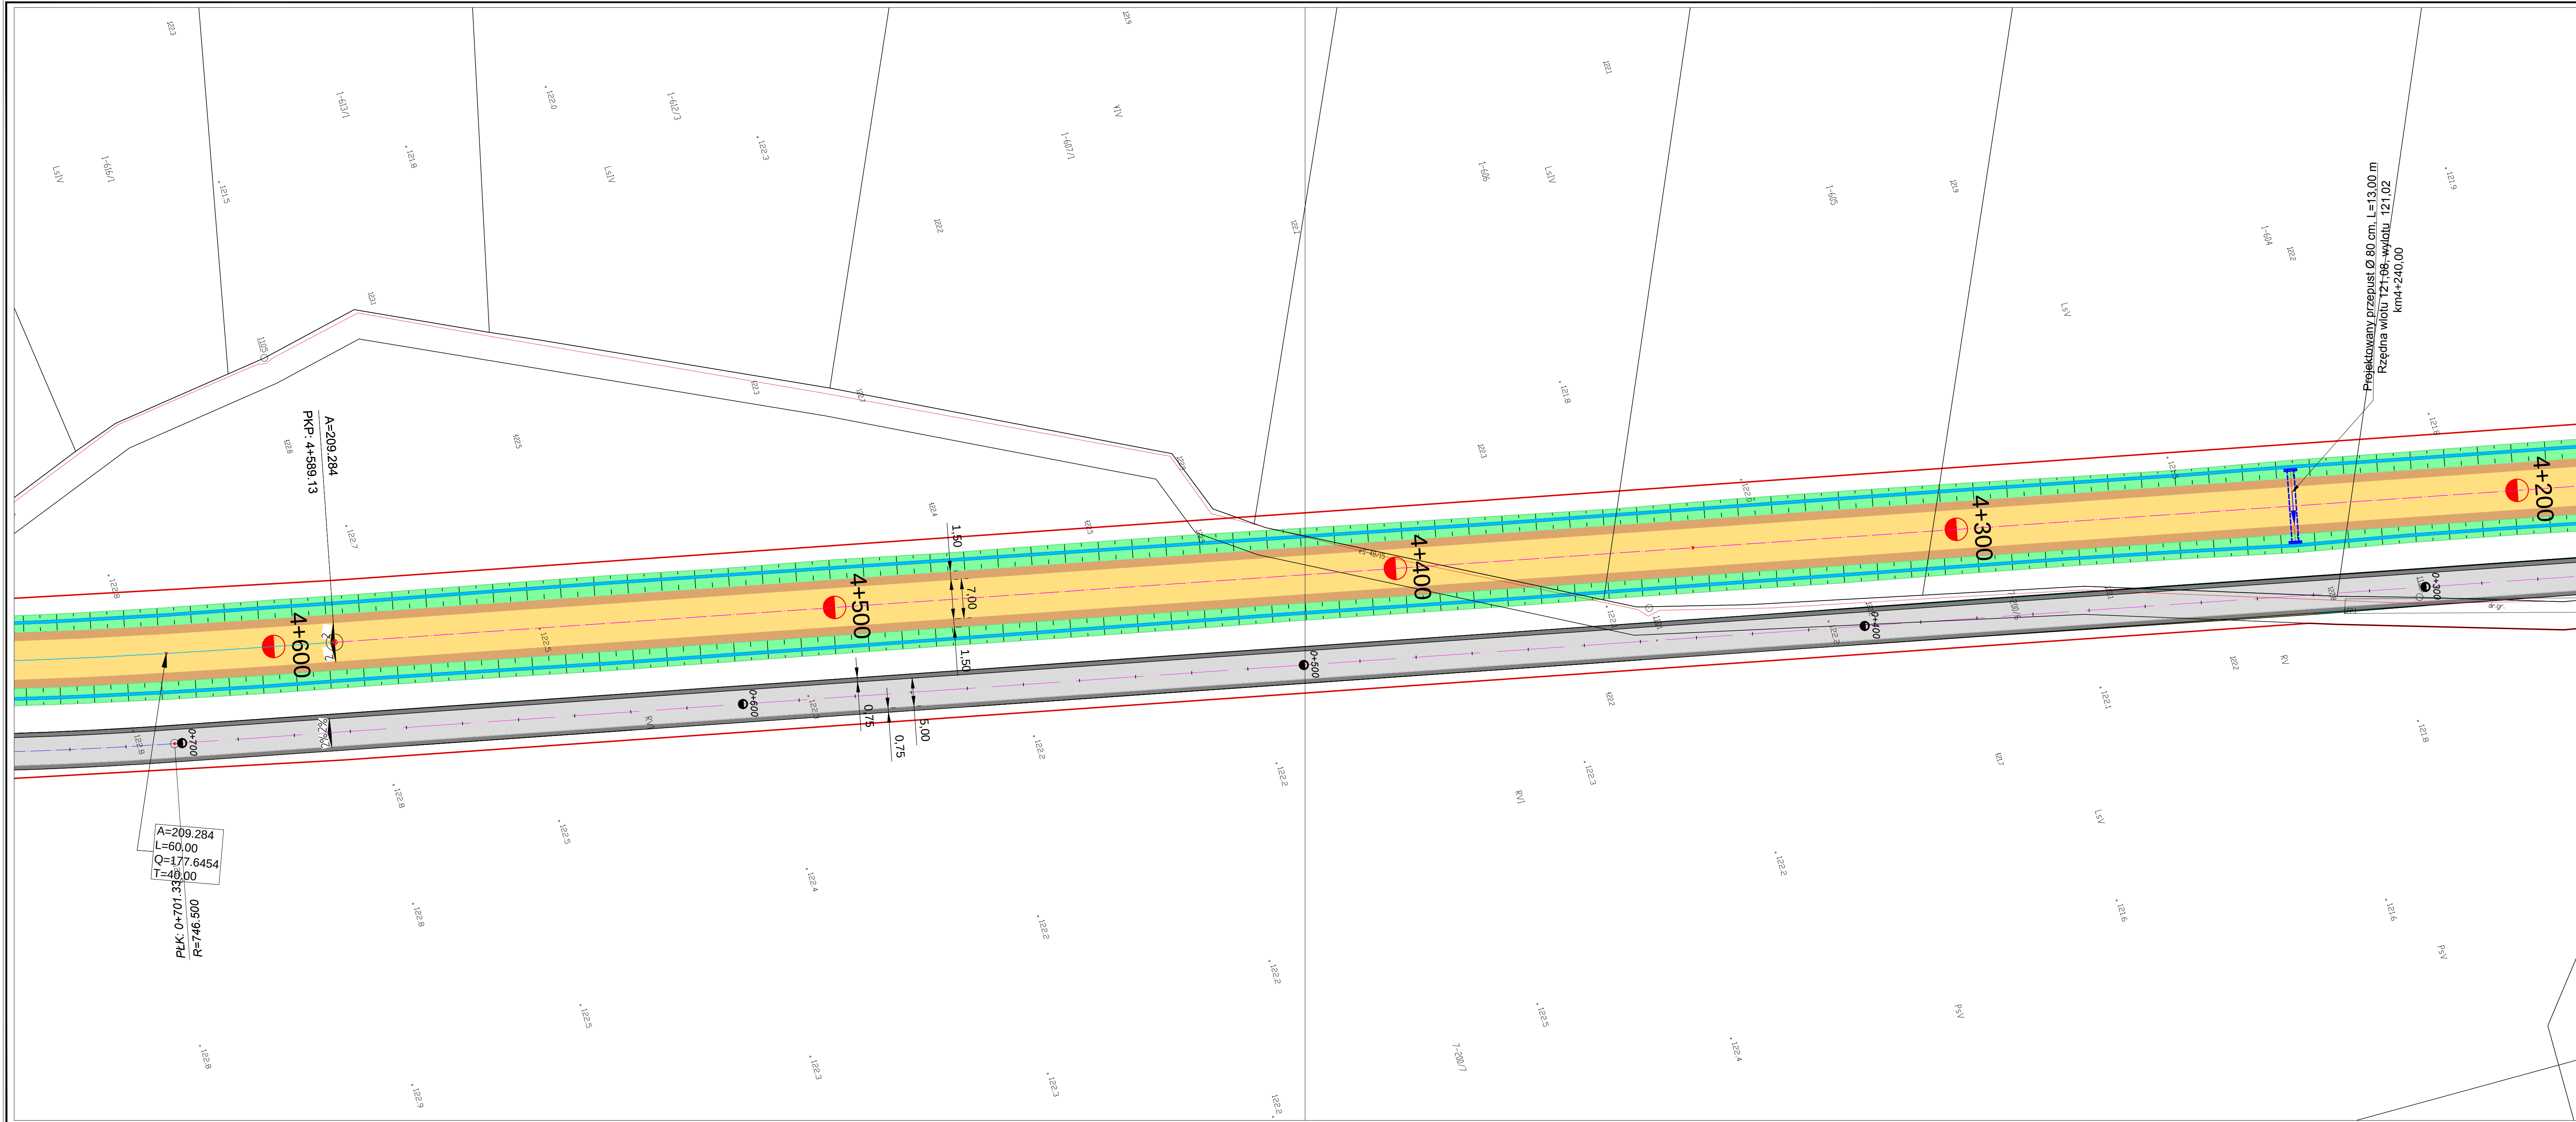

- Legenda:
- DROGA POWIATOWA**
- proj. jezdni z betonu asfaltowego
 - pobocza z kruszywa naturalnego
 - skłapy wykopu, nasypu i pasów zieleni
 - proj. chodnika
 - chodnik - nawierzchnia z kostki bet. gr. 6 cm
 - wyspa rozdzielająca i zatoka post. - nawierzchnia z kostki bet. gr. 8 cm
 - krawężnik betonowy 15x30 cm
 - obrzeże betonowe 8x30x75
 - proj. przepust pod koroną drogi
 - proj. przepust pod zjazdem (rury o śr. 400)
- PASSERWISOWY**
- nawierzchnia z kruszywa naturalnego
 - pobocza z kruszywa naturalnego
 - projektowana granica pasa drogowego
 - granica zajętości czasowej

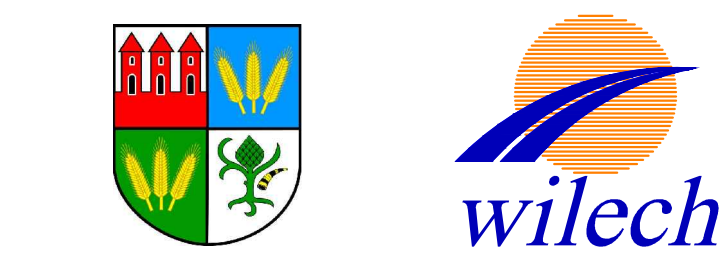

INWESTOR	POWIAT PRZASNYSKI 06-300 Przasnysz, ul. Św. St. Kostki 5		
JEDNOSTKA PROJEKTOWA	WILECh Spółka Cywilna 06-400 Ciechanów, ul. Akcyjowa 5		
ZAMIERZENIE BUDOWLANE	BUDOWA DROGI POWIATOWEJ REMBIELIN-PSGPCH O DŁUGOŚCI 2600 MB		
TYTUŁ RYSUNKU	PLANSZATYCZENIA		
	odc. 4+153.00-4+587.00		
STADIUM	PROJEKT WYKONAWCZY		
	Nr rys. 22A	skala: 1:500	data: lipiec 2016
PROJEKTOWAŁ	Imię i nazwisko	Uprawnienia	Podpis
	tech. Wiktor Lysko	w spec. kons. inż. w zsk. drog. 153939-0	
SPRAWDZIŁ	mgr inż. Lech Klicki	w specjalności drogowej MAZ0008POC010	

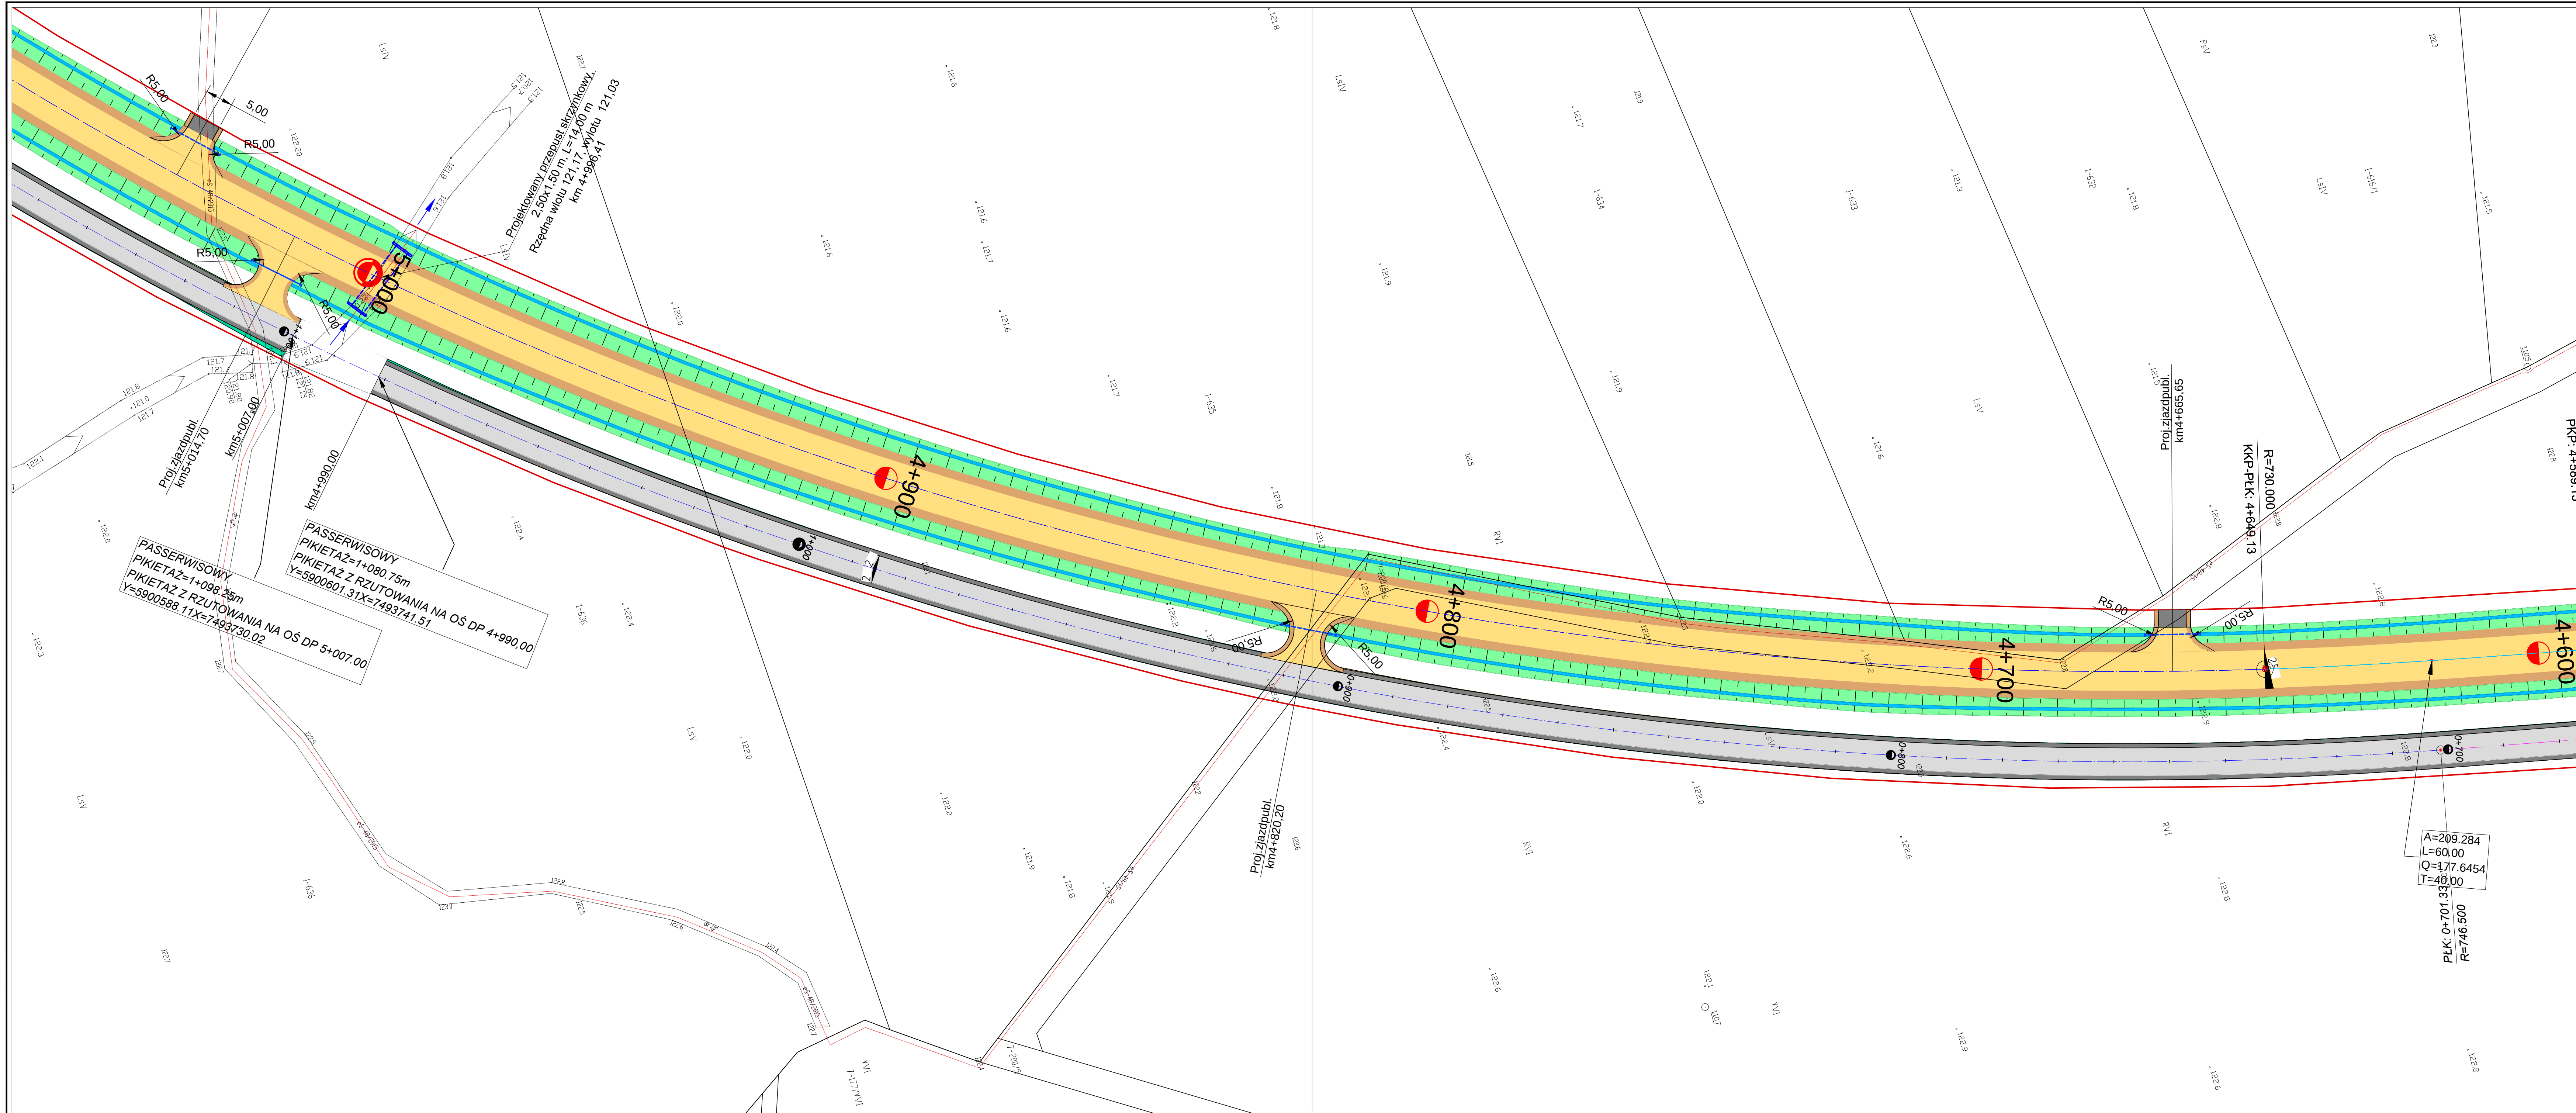

Legenda:

DROGA POWIATOWA



- proj. jezdni z betonu asfaltowego
- pobocza z kruszywa naturalnego
- skłapy wykopu, nasypu i pasów zieleni
- proj. drogowy
- chodnik - nawierzchnia z kostki bet. gr. 6cm
- wyspa rozdzielająca i zatoka post.
- nawierzchnia z kostki bet. gr. 8cm
- krawężnik betonowy 15x30 cm
- obrzeże betonowe 8x30x75
- proj. przepust pod koroną drogi
- proj. przepust pod zjazdem (rury o śr. 400)

PASSERWISOWY

- nawierzchnia z kruszywa naturalnego
- pobocza z kruszywa naturalnego
- projektowana granica pasów drogowych
- granica zajętości czasowej





INWESTOR	POWIAT PRZASNYSKI 06-300 Przasnysz, ul. Św. St. Kostki 5		
JEDNOSTKA PROJEKTOWA	WILECh Spółka Cywilna 06-400 Ciechanów, ul. Akacjowa 5		
ZAMIERZENIE BUDOWLANE	BUDOWA DROGI POWIATOWEJ REMBIELIN-PSGPCH O DŁUGOŚCI 2600 MB		
TYTUŁ RYSUNKU	PLANSZATYCZENIA odc. 4587.00-5+021.00		
STADIUM	PROJEKT WYKONAWCZY		
Nrys. 23A	skala: 1:500	data: lipiec 2016	
PROJEKTOWAŁ	mgr inż. Lech Klicki	mgr inż. Lech Klicki	mgr inż. Lech Klicki
SPRAWDZIŁ	mgr inż. Lech Klicki	mgr inż. Lech Klicki	mgr inż. Lech Klicki

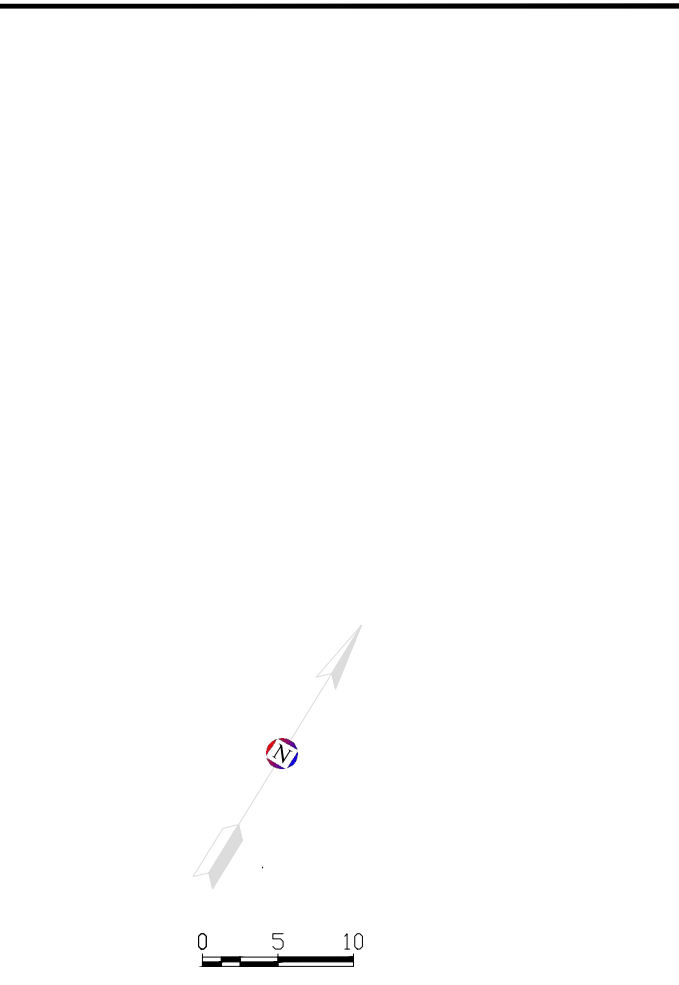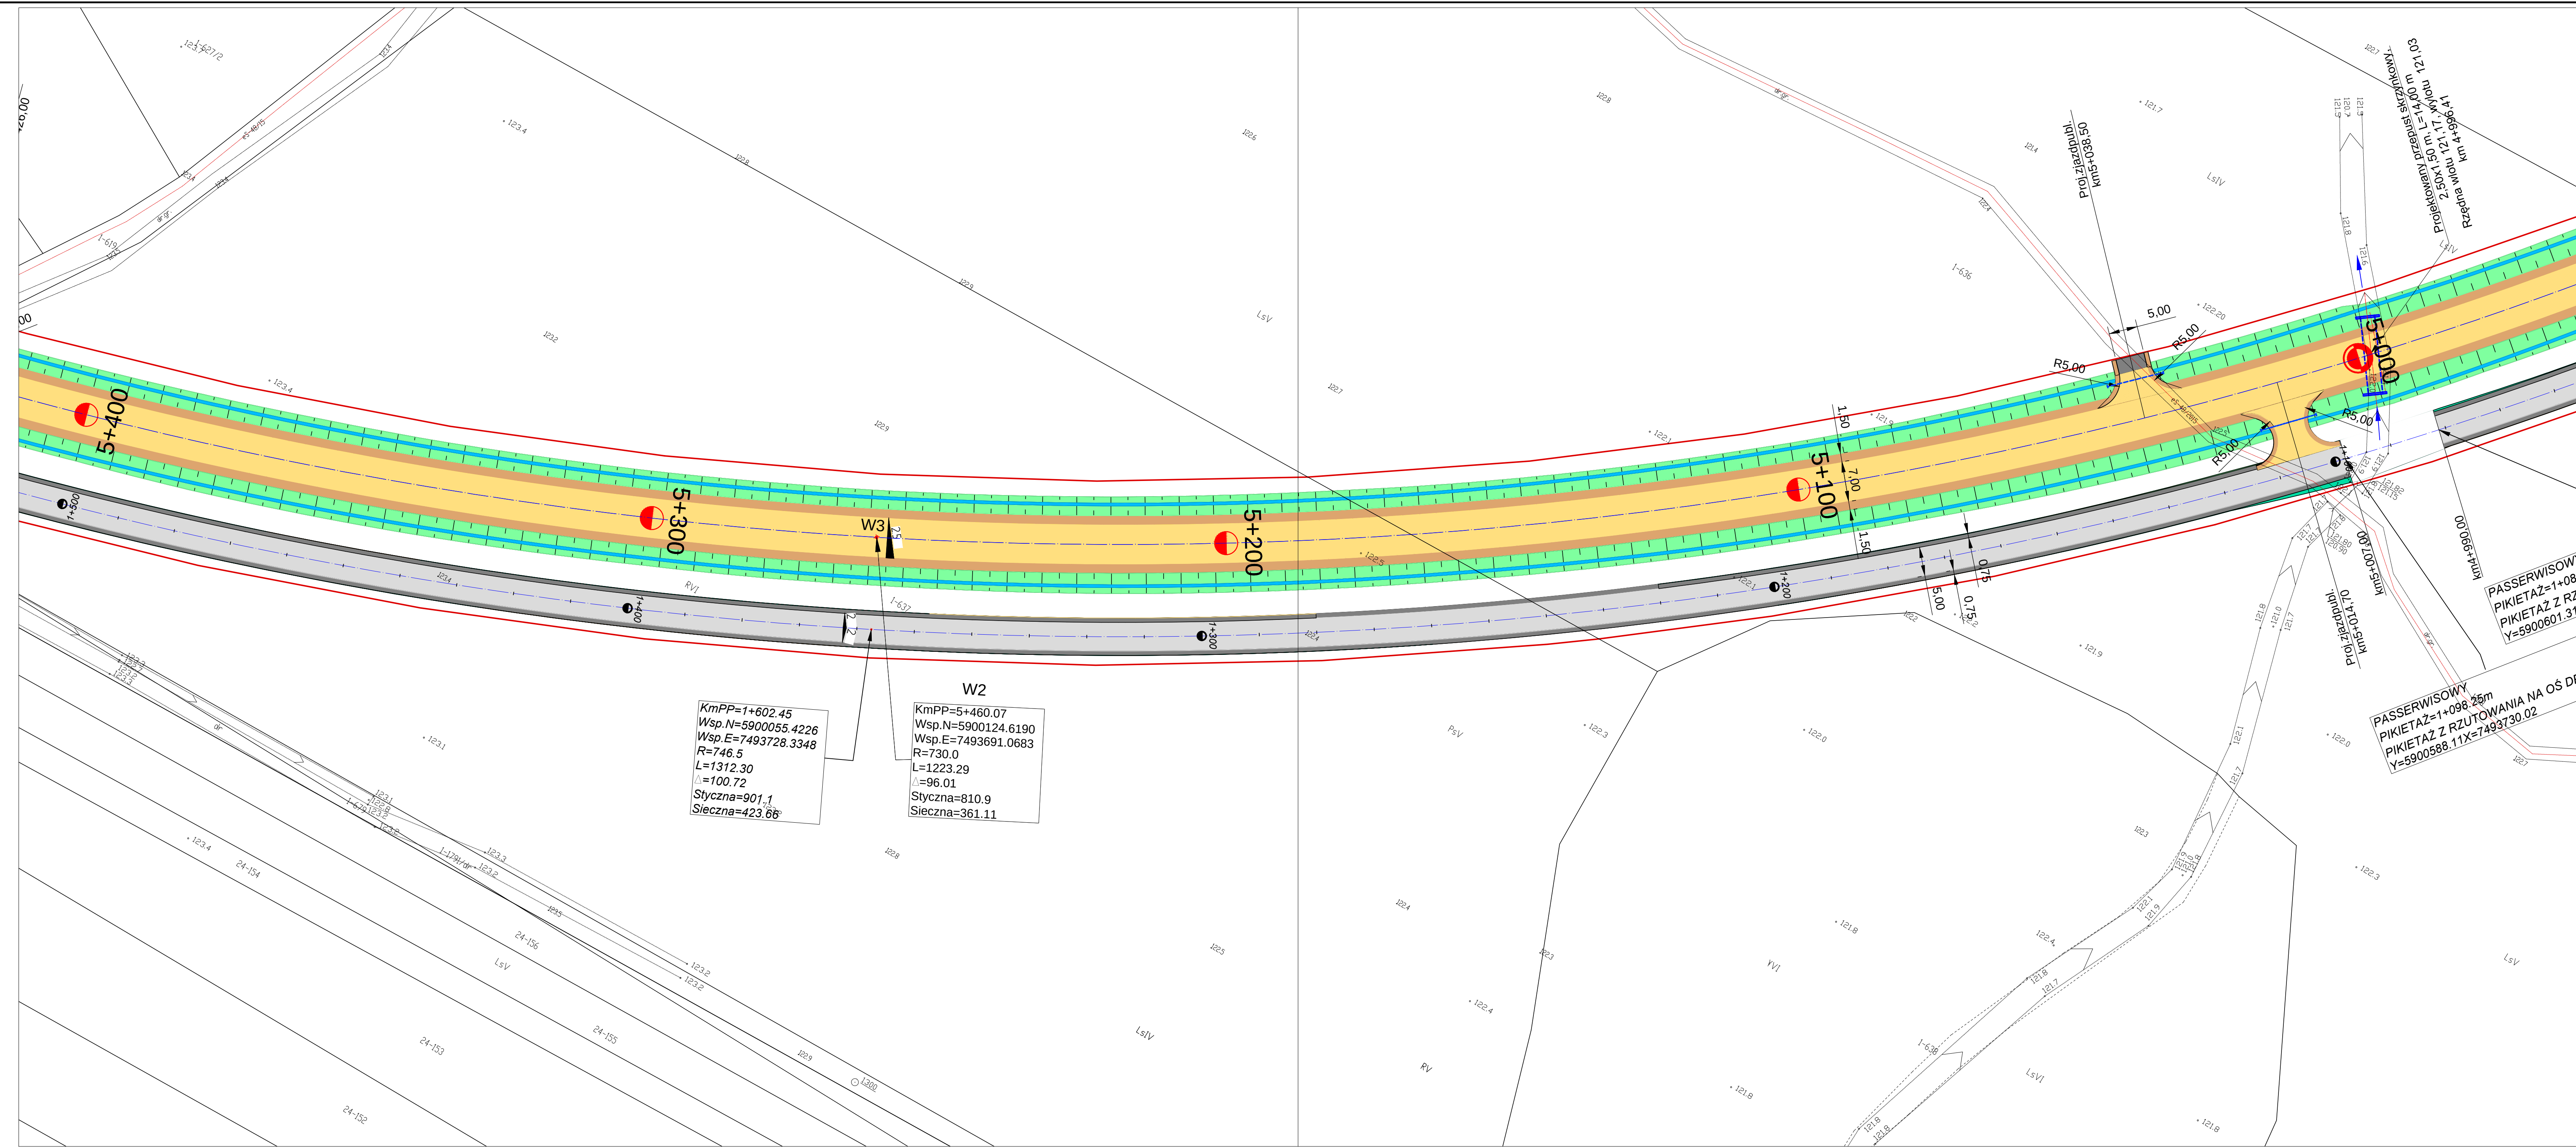

- Legenda:
- DROGA POWIATOWA**
- proj. jezdni z betonową nawierzchnią
 - pobocza z kruszywa naturalnego
 - skarpa wykopu, nasypu i pasów zieleni
 - proj. chodnika
 - chodnik - nawierzchnia z kostki betonowej 8x8 cm
 - wyspa rozdzielająca i zatoka post. -
 - nawierzchnia z kostki betonowej 8x8 cm
 - krawężnik betonowy 15x30 cm
 - obrzeże betonowe 8x30x75
 - proj. przepust pod koroną drogi
 - proj. przepust pod zjazdem (rury o śr. 400)
- PASSERWISOWY**
- nawierzchnia z kruszywa naturalnego
 - pobocza z kruszywa naturalnego
 - projektowana granica pasa drogowego
 - granica zajętości czasowej




INWESTOR	POWIAT PRZASNYSKI 06-300 Przasnysz, ul. Św. St. Kostki 5		
JEDNOSTKA PROJEKTOWA	WILECH Spółka Cywilna 06-400 Ciechanów, ul. Akacjowa 5		
ZAMIERZENIE BUDOWLANE	BUDOWA DROGI POWIATOWEJ REMBIELIN-PSGPCH O DŁUGOŚCI 2600 MB		
TYTUL RYSUNKU	PLANSZA TYTUŁOWA odc. 5+021.00-5+455.00		
STADIUM	PROJEKT WYKONAWCZY		
Nrys. 24A	skala: 1:500	data: lipiec 2016	
	Imię i nazwisko	Uprawnienia	Podpis
PROJEKTOWAŁ	tech. Wiktor Łysko	w spec. kons. - inż. w zakr. dróg 153030	
SPRAWDZIŁ	mgr inż. Lech Klicki	w specjalności drogowej MAZ0008POK010	

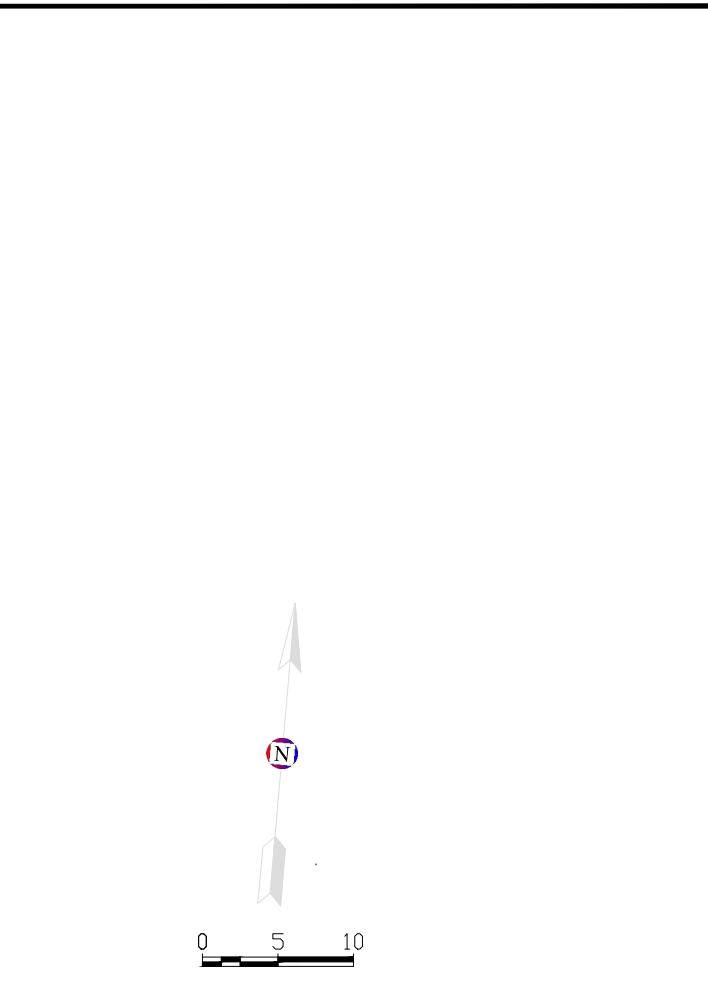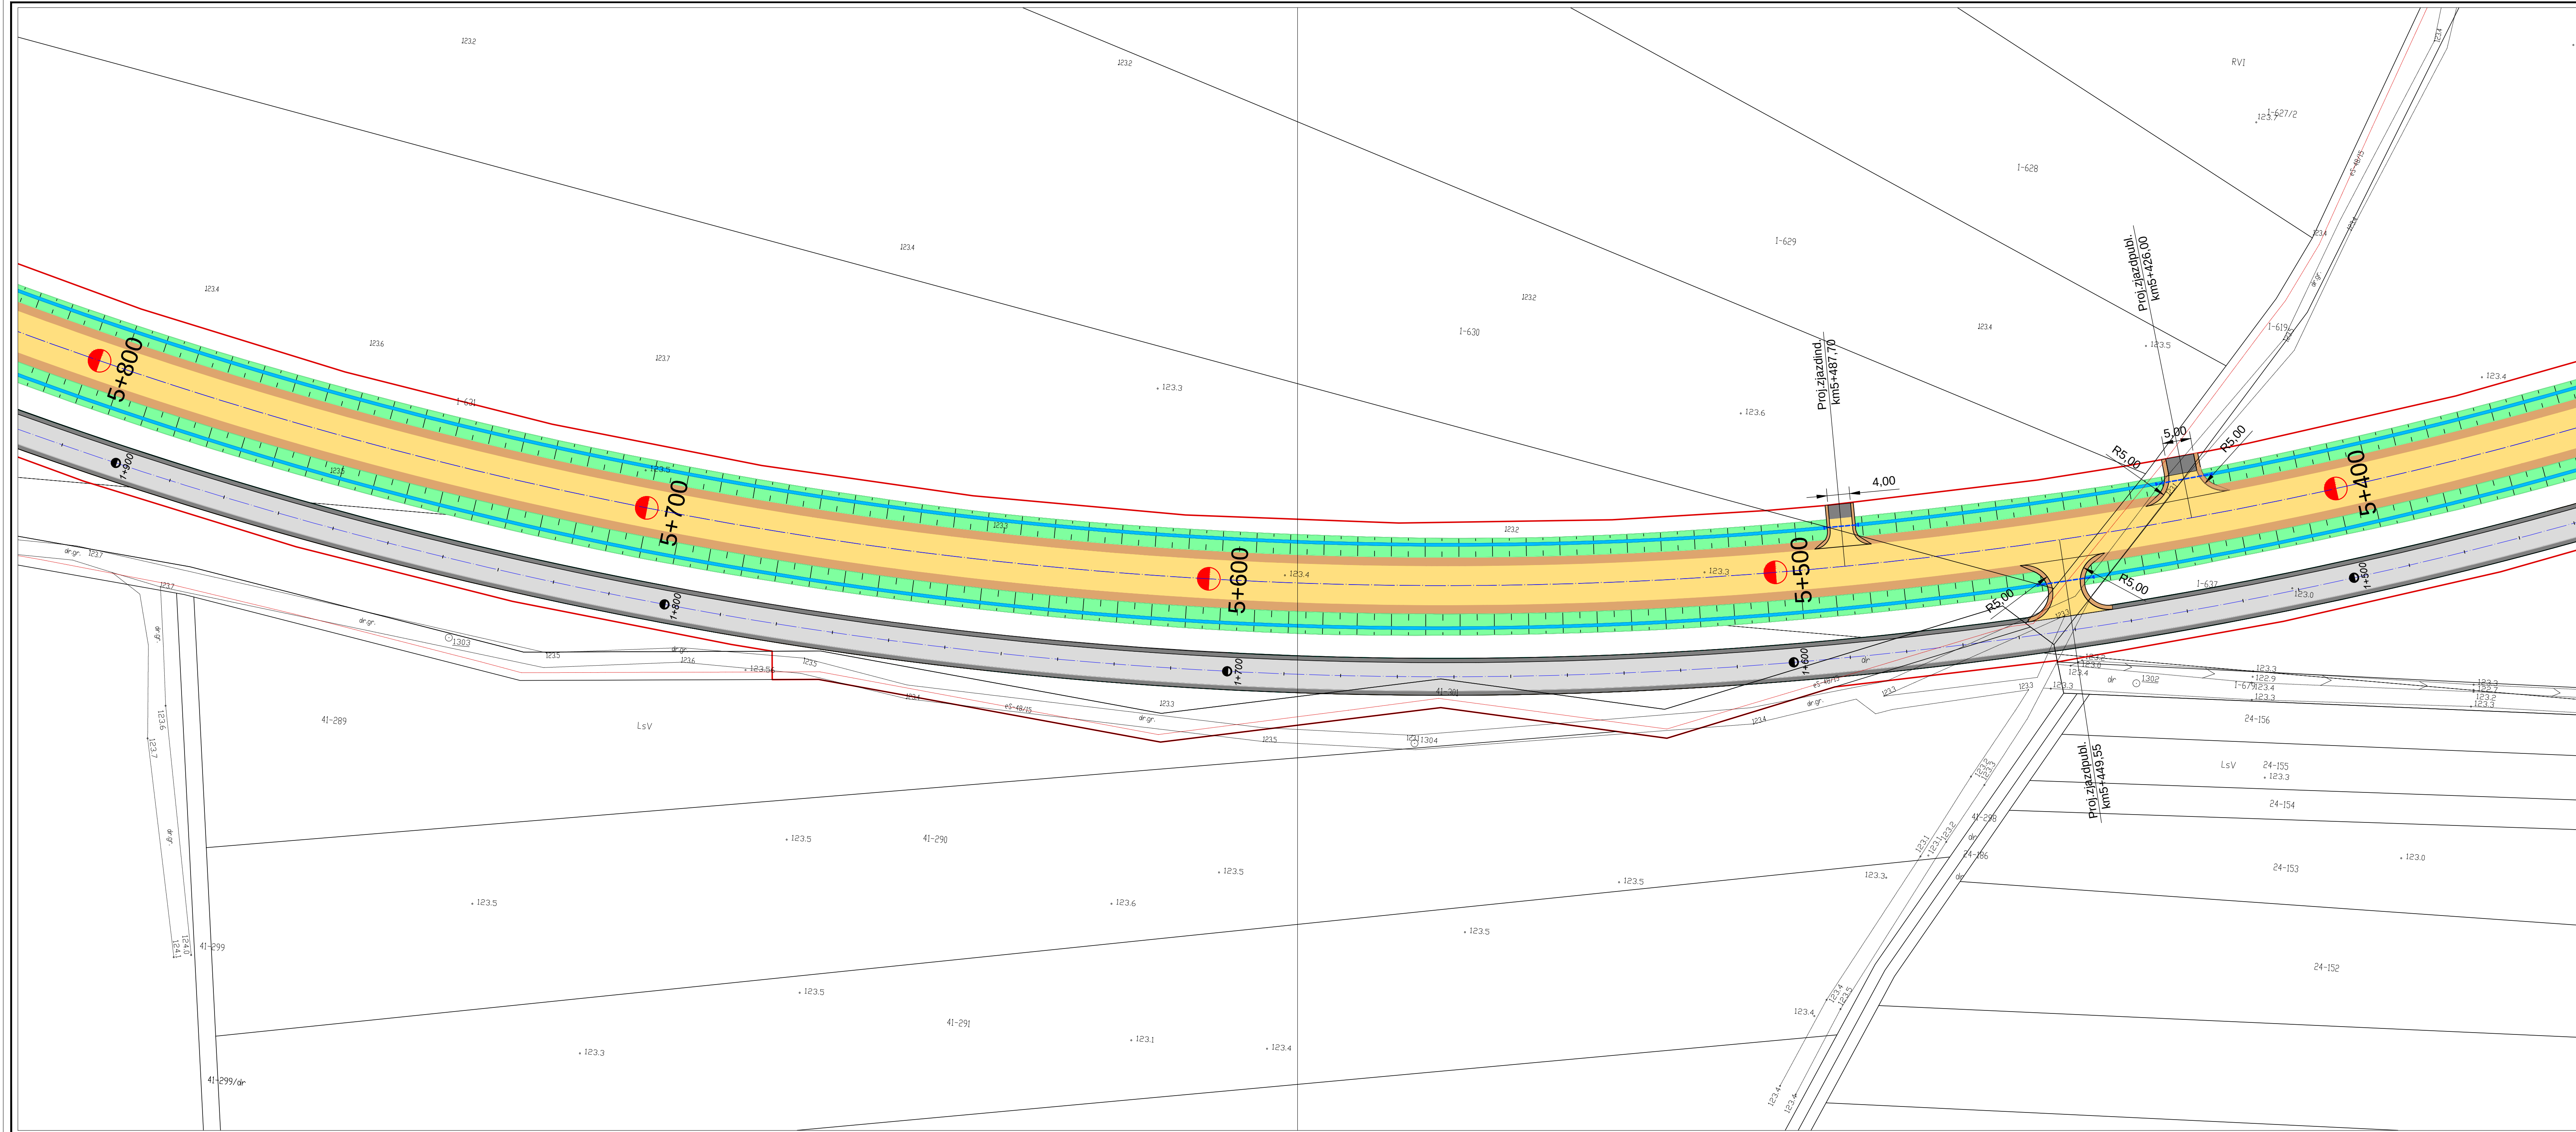

- Legenda:
- DROGA POWIATOWA**
- proj. jezdni z betonu asfaltowego
 - pobocza z kruszywa naturalnego
 - skarpa wykopu, nasypu i pasów zieleni
 - proj. chodnika
 - chodnik - nawierzchnia kostki bet. gr. 6cm
 - wyspa rozdzielająca i zatoka post. -
 - nawierzchnia kostki bet. gr. 8cm
 - krętownia betonowa 15x30 cm
 - obrzeże betonowe 8x30x75
 - proj. przepust pod koroną drogi
 - proj. przepust pod zjazdem (rury o śr. 400)
- PASSERWISOWY**
- nawierzchnia z kruszywa naturalnego
 - pobocza z kruszywa naturalnego
 - projektowana granica pasa drogowego
 - granica zajętości czasowej



INWESTOR	POWIAT PRZASNYSKI 06-300 Przasnysz, ul. Św. St. Kostki 5		
JEDNOSTKA PROJEKTOWA	WILECH Spółka Cywilna 06-400 Ciechanów, ul. Akacjowa 5		
ZAMIERZENIE BUDOWLANE	BUDOWA DROGI POWIATOWEJ REMBIELIN-PSGCH O DŁUGOŚCI 2600 MB		
TYTUŁ RYSUNKU	PLANSZATYCZENIA odc. 5+455.00-5+889.00		
STADIUM	PROJEKT WYKONAWCZY		
Nrys. 25A	skala: 1:500	data: lipiec 2016	
	Imię i nazwisko	Uprawnienia	Podpis
PROJEKTOWAŁ	tech. Wiktor Łysko	w spec. kons. i aut. w zakr. drog. 153030	
SPRAWDZIŁ	mgr inż. Lech Klicki	w spec. kons. i aut. w zakr. drog. MAZ0008POK010	

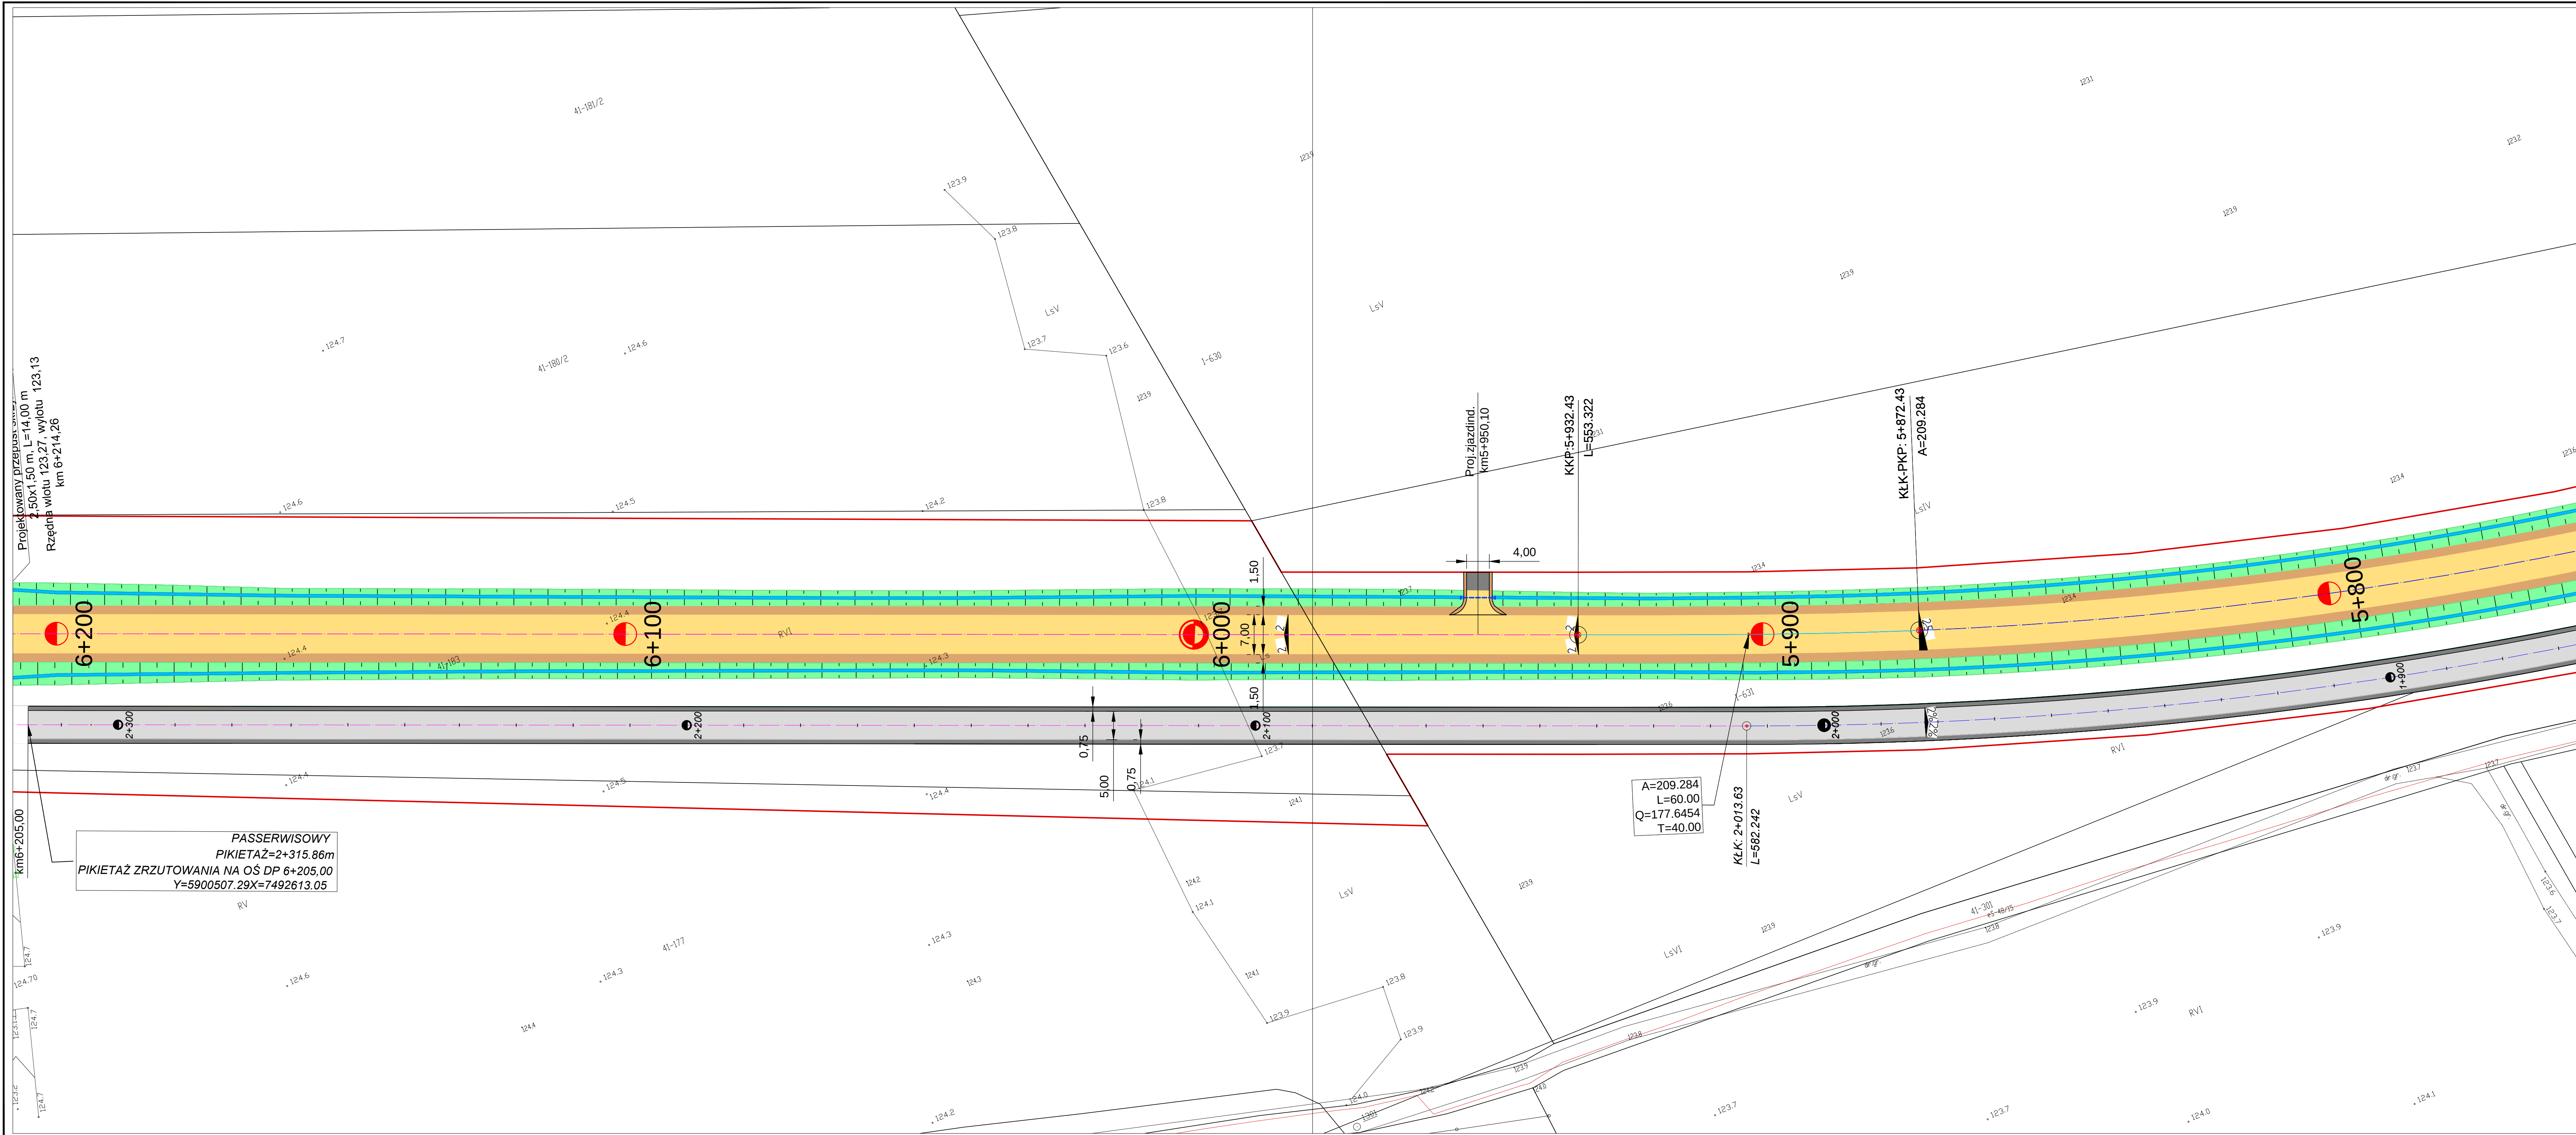

Legenda:

DROGA POWIATOWA

- proj. jezdni z betonu i asfaltu
- pobocza z kruszywa naturalnego
- skarpa wykopu, nasypu i pasów zieleni
- proj. dnorowu
- chodnik-nawierzchnia z kostki bet. gr. 6cm
- wyspa rozdzielająca i zatoka post. -
- nawierzchnia z kostki bet. gr. 8cm
- krawężnik betonowy 15x30 cm
- obrzeże betonowe 8x30x75
- proj. przepust pod koroną drogi
- proj. przepust pod zjazdem (rury o śr. 400)

PASSERWISOWY

- nawierzchnia z kruszywa naturalnego
- pobocza z kruszywa naturalnego
- projektowana granica pasa drogowego
- granica zajętości czasowej



INWESTOR	POWIAT PRZASNYSKI 06-300 Przasnysz, ul. Św. St. Kostki 5		
JEDNOSTKA PROJEKTOWA	WILECh Spółka Cywilna 06-400 Ciechanów, ul. Akacjowa 5		
ZAMIERZENIE BUDOWLANE	BUDOWA DROGI POWIATOWEJ REMBIELIN-PSGPCCH O DŁUGOŚCI 2600 MB		
TYTUŁ RYSUNKU	PLANSZATYCZENIA odc. 5+889.00-6+323.00		
STADIUM	PROJEKT WYKONAWCZY		
Nr rys. 26A	skala: 1:500	data: lipiec 2016	
	Imię i nazwisko	Uprawnienia	Podpis
PROJEKTOWAŁ	tech. Wiktor Łysko	w spec. kons. - inż. w zmk. drog. 15.9930z	
SPRAWDZIŁ	mgr inż. Lech Klicki	w spec. plan. i drogowej MAZ0006POCD10	

Wk
VESTRA-1-ALGN.NO.1(3)
PIKIETAŻ=6+485.75m
ODSUNIĘCIE=0.00m
WSP.PN=5900627.54
WSP.WSCH=7492358.87

KONIECOPRACOWANIA
KO:Km=6+485.75

Wk

6+486

DKnr57

PŁUTUSK

DKnr57

KONIECOPRACOWANIA

KO:Km=2+595.87

Granica robót
km6+475.26

km6+444.20

5.00

0.75

2+500

1.50

7.00

4.00

2.00

12.00

12.00

PASSERWISOWY
PIKIETAŻ=2+555.05m
PIKIETAŻ Z RZUTOWANIA NA OŚ DP 6+444.20
Y=5900597.11X=7492391.37



PASSERWISOWY
PIKIETAŻ=2+332.86m
PIKIETAŻ Z RZUTOWANIA NA OŚ DP 6+222.00
Y=5900513.68X=7492597.2

- Legenda:
- DROGAPOWIATOWA
- proj. jezdni z betonu i asfaltu
 - pobocza z kruszywa naturalnego
 - skarpa wykopu, nasypu i pasów zieleni
 - proj. dnorowu
 - chodnik-nawierzchnia z kostki bet. gr. 6cm
 - wyspa rozdzielająca i zatoka post. -
 - nawierzchnia z kostki bet. gr. 8cm
 - krawężnik betonowy 15x30 cm
 - obrzeże betonowe 8x30x75
 - proj. przepust pod koroną drogi
 - proj. przepust pod jazdem (rury o śr. 400)
- PASSERWISOWY
- nawierzchnia z kruszywa naturalnego
 - pobocza z kruszywa naturalnego
 - projektowana granica pasa drogowego
 - granica zajętości czasowej

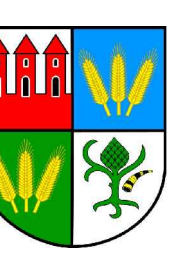

INWESTOR	POWIAT PRZASNYSKI 06-300 Przasnysz, ul. Św. St. Kostki 5		
JEDNOSTKA PROJEKTOWA	WILECh Spółka Cywilna 06-400 Ciechanów, ul. Akacjowa 5		
ZAMIERZENIE BUDOWLANE	BUDOWA DROGI POWIATOWEJ REMBIELIN-PSGCH O DŁUGOŚCI 2600 MB		
TYTUŁ RYSUNKU	PLANSZATYCZENIA odc. 6+323.00-6+485.75		
STADIUM	PROJEKT WYKONAWCZY		
Nr rys. 27A	skala: 1:500	data: lipiec 2016	
	Imię i nazwisko	Uprawnienia	Podpis
PROJEKTOWAŁ	tech. Wiktor Łysko	w spec. konst.-inż. w zmk. drog. 15.9930z	
SPRAWDZIŁ	mgr inż. Lech Klicki	w specjalności drogowej MAZ0006POD10	

PLAN SYTUACYJNY

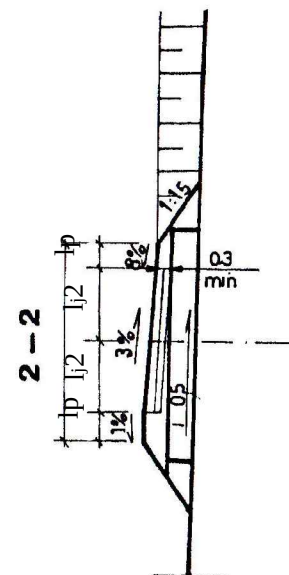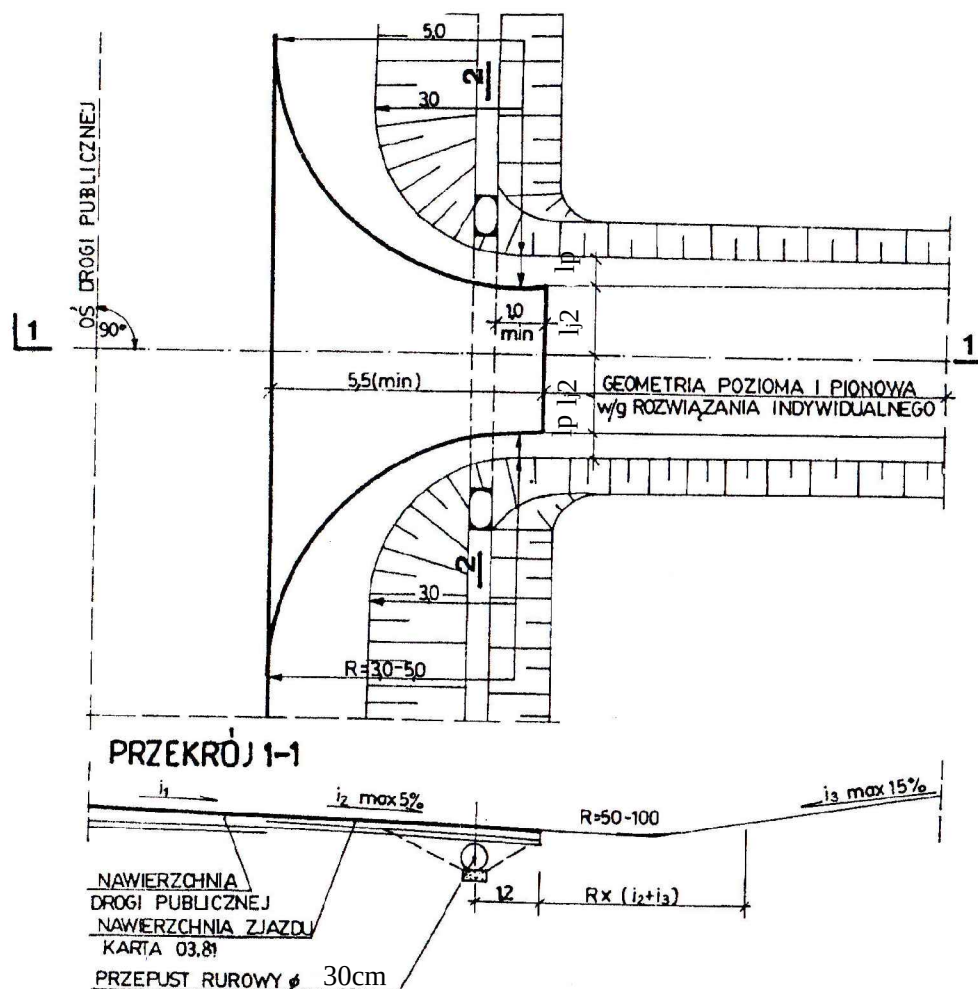

ZASTOSOWANIE

1. Do obsługi terenów rolnych
i zabudowań o charakterze
gospodarczym

1. ZJAZD INDYWIDUALNY
(k.03.83)

Szerokości elem. zjazdu
 $l_p = 0,75m$
 $l_j = 4,00m$
 $R = 3,00m$

2. ZJAZD PUBLICZNY
(k.03.86)

Szerokości elem. zjazdu
 $l_p = 0,75m$
 $l_j = 5,00m$
 $R = 5,00m$

Opracowano w oparciu o Katalog Powtarzalnych Elementów Drogowych
wydany przez Centralne Biuro Projektowo Badawcze Dróg i Mostów
"TRANSPROJEKT"-karta 03.83 i karta 03.86

Inwestor:		POWIAT PRZASNYSKI ul. św. St. Kostki 5, 06-300 Przasnysz
Jednostka projektowa:		WILECh Spółka Cywilna 06-400 Ciechanów, ul. Akacjowa 5
Tytuł opracowania:	BUDOWA DROGI POWIATOWEJ REMBIELIN-PSG PCHCHORZELE	
Tytuł rysunku:	ZJAZDY-INDYWIDUALNY I PUBLICZNY W WYKOPIE	Skala: schemat
Projektował:	W. Łysko upr.nr.15393Os	Podpis:
Sprawił:	mgr inż. L. Klicki upr.nr.MAZ0008POOD10	Podpis:
Branża:	Drogowa	Data: lipiec 2016 r.
Branża:	Drogowa	Rys.nr: 8