


PRZEKRÓJ E-E
SKALA 1:50

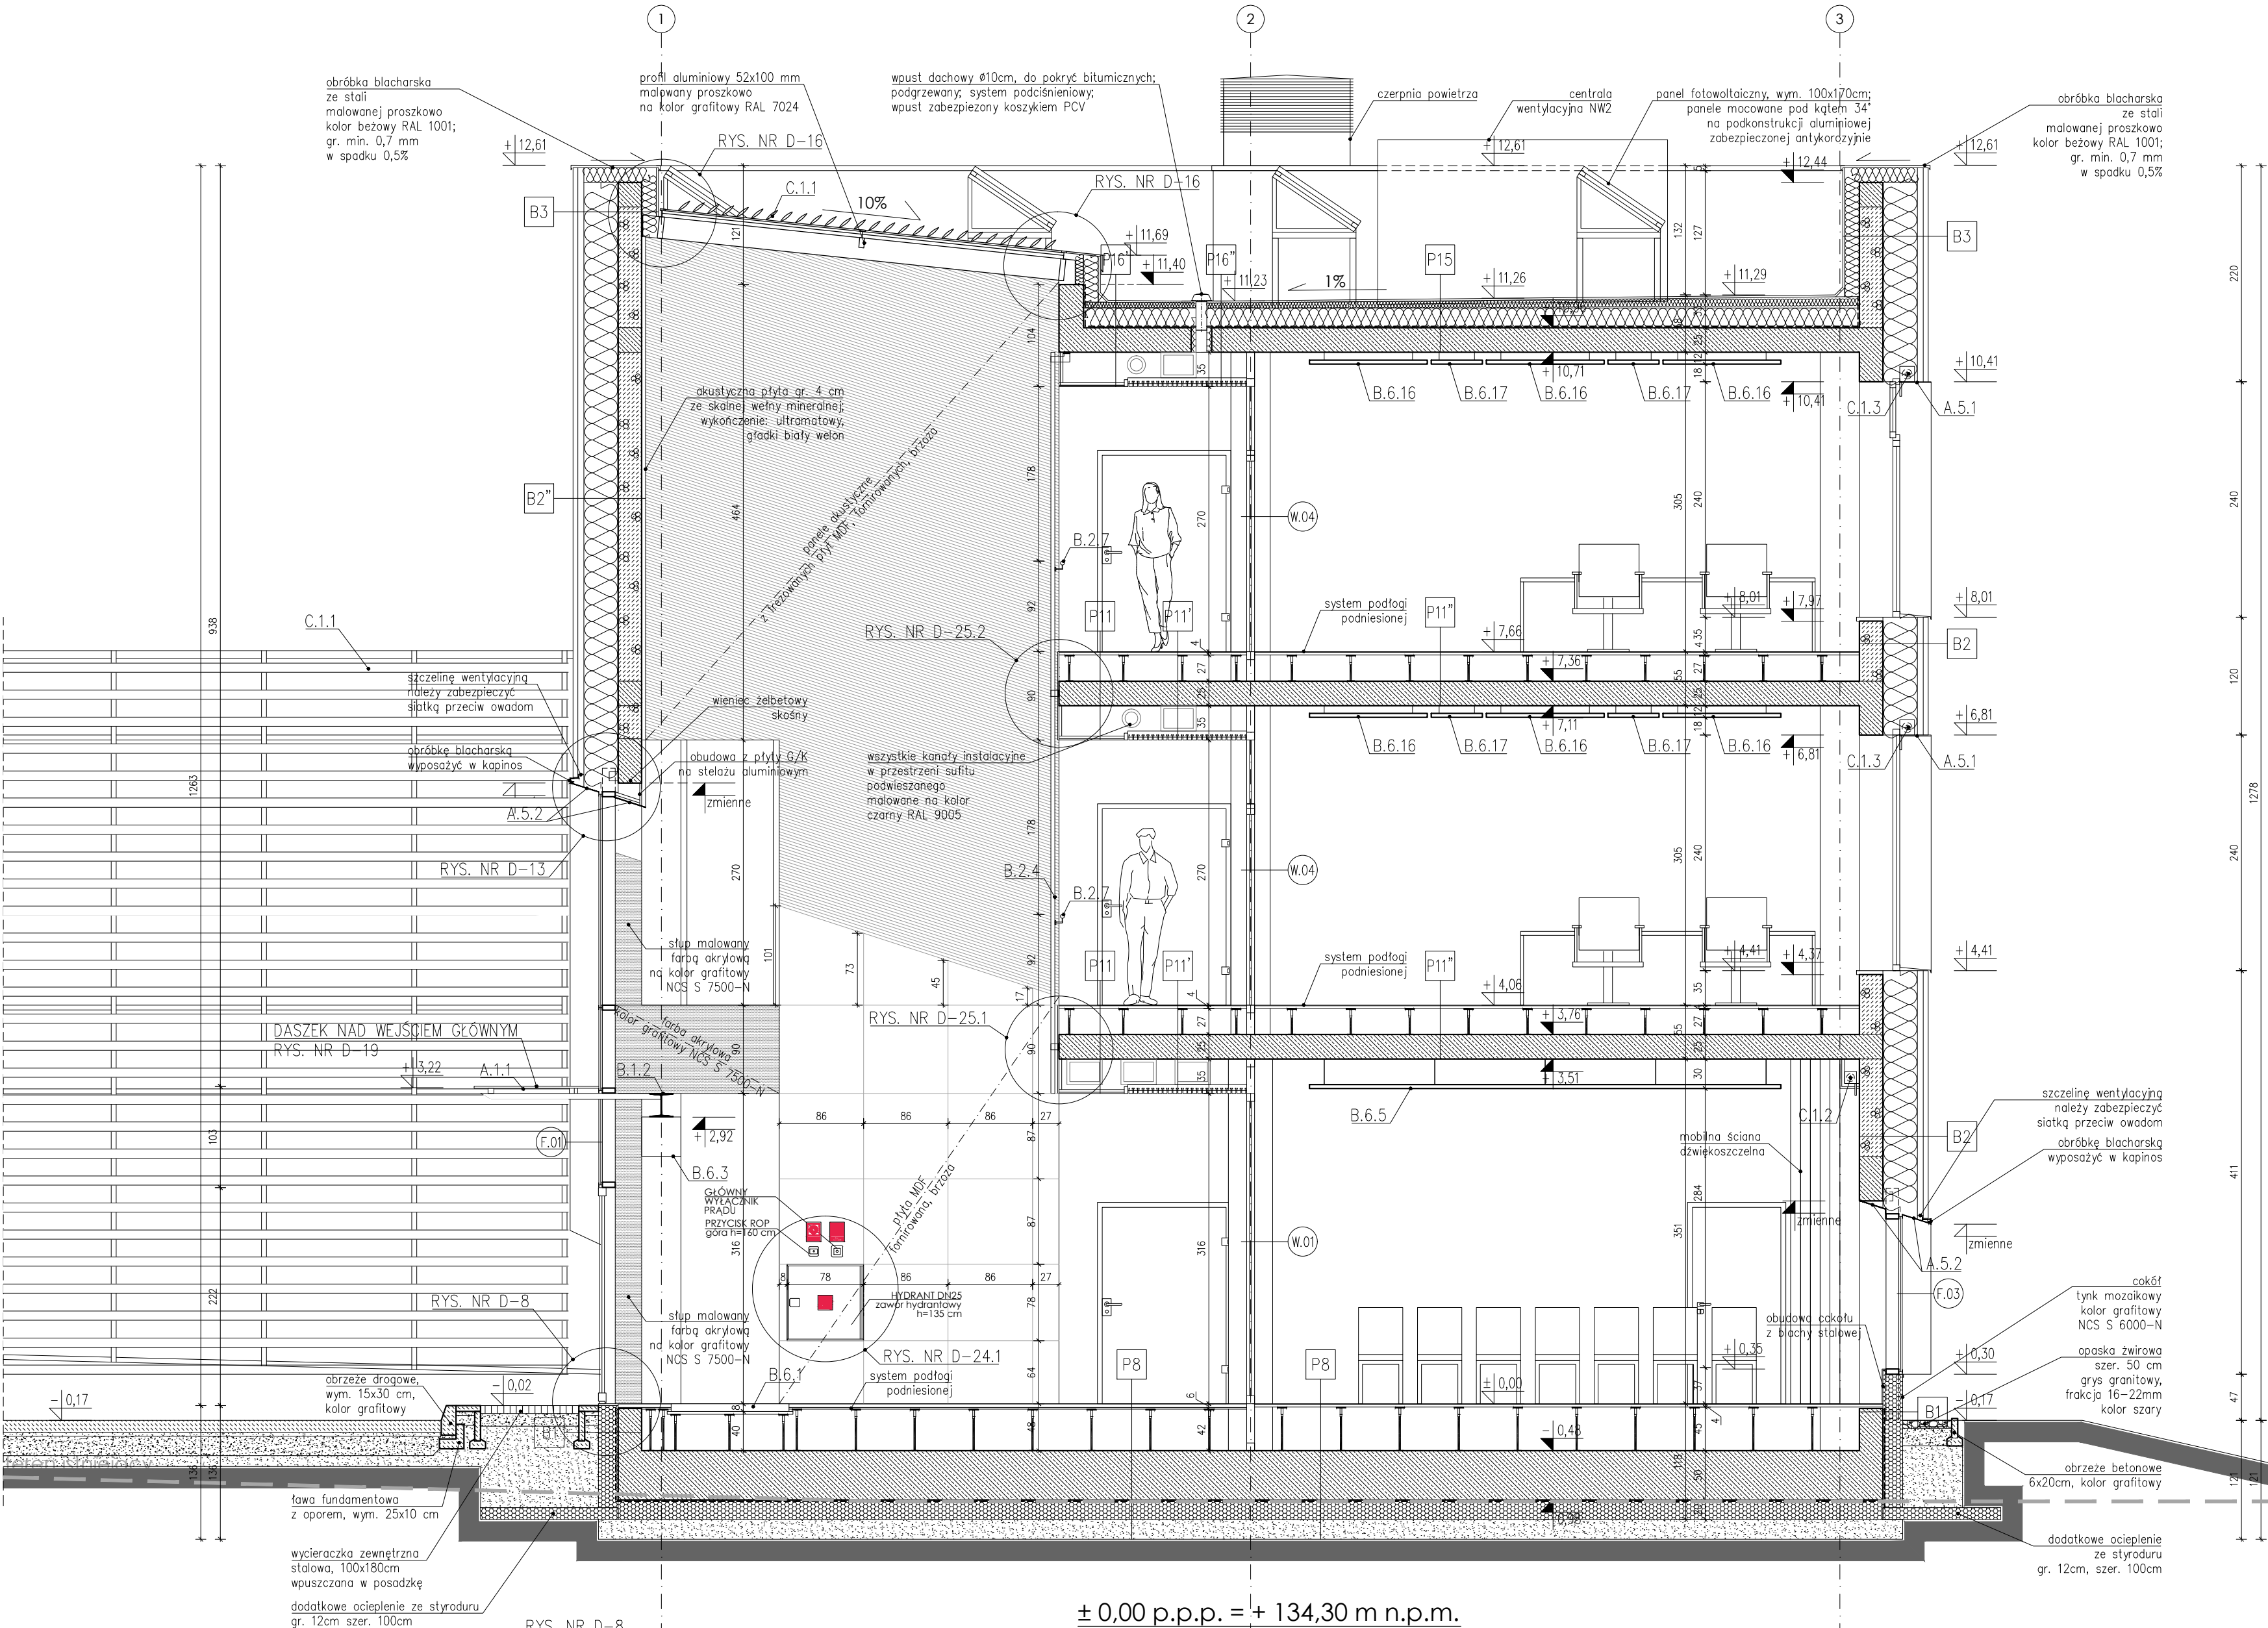

- UWAGI SZCZEGÓLNE:**
- montaż stolarki okiennej i drzwiowej w warstwie termoizolacji ścian (tzw. ciepły montaż)
 - poręcze przy schodach i pochylniach powinny być oddalone o 0,05 m od ścian, do których są mocowane
 - szklane elementy balustrad wykonać ze szkła o podwyższonej wytrzymałości na uderzenia, tłukącego się na drobne nieostre odłamki
 - balustrady nie powinny mieć ostro zakończonych elementów
 - podczas realizacji należy sprawdzić drożność kanałów wentylacyjnych i spalinowych; kanały niedrożne należy udrożnić; ponad połacią dachu może stanowić podstawy do rośnięć kominowe
 - przejścia instalacji przez fundamenty (podłogi na gruncie, ściany fundamentowe) należy zabezpieczyć hydroizolacyjnie systemowymi kotnierzami i mufami.
 - wymiary podano w świetle konstrukcji,
 - wymiary podano w centymetrach.

OZNACZENIA MATERIAŁÓW

- ŚCIANY ISTNIEJĄCE
- WYBURZENIA
- ŻELBET
- BLOCZKI GAZOBETONOWE
- BLOCZKI SILIKATOWE
- BETON
- STYROPIAN / STYRODUR
- WĘŁNA MINERALNA

LEGENDA:

A. ELEMENTY ZEWNĘTRZNE

- A.1 Daszki:
- A.1.1 - daszek szklany wym. 135x310 cm, podkonstrukcja stalowa z profili 50x100 mm, malowana proszkowo na kolor grafitowy RAL 7024; szkło mocowane na rolach ze stali nierdzewnej Ø50mm; szymba hartowana laminowana gr. 6 mm/ folia PVB gr. 1,52 mm/ szkło hartowane gr. 6 mm
 - A.5 Obróbka blacharska otworów okiennych
 - A.5.1 - blacha stalowa gr. 6 mm, wystawiona 30 mm przed lico ściany, malowana proszkowo na kolor grafitowy RAL 7024
 - A.5.2 - obróbka blacharska ze stali gr. min. 0,7 mm, malowanej proszkowo na kolor grafitowy RAL 7024


B. ELEMENTY WEWNĘTRZNE

- B.1 Elementy konstrukcyjne:
- B.1.2 - belka stalowa HEB 240, zabezpieczona do poziomu odporności ogniowej R120 wodoodporną farbą przeznaczoną do wykonywania zabezpieczeń ogniowych elementów konstrukcji stalowych otwartych, min. gr. zabezpieczenia 4,8 mm; malowana na kolor grafitowy RAL 7024
 - B.2 Balustrady i poręcze
 - B.2.4 - balustrada całoszklana, szymba hartowana laminowana gr. 25,5mm, bezbarwna; h=110 cm mierzone od poziomu podłogi; mocowana na rolachach do czoła stropu; rolule Ø40 mm, stal szlachetkowa
 - B.2.5 - balustrada całoszklana, szymba hartowana laminowana gr. 25,5mm, bezbarwna; h=150 cm mierzone od poziomu podłogi; mocowana na rolachach do czoła stropu; rolule Ø40 mm, stal szlachetkowa
 - B.2.7 - poręcz Ø40mm z drewna dębowego olejowanego
 - B.6 Elementy wyposażenia
 - B.6.1 - wycieraczka osuszająca-czyszcząca z wkładem tekstylnym oraz szczotkowym wym. 180x120 cm
 - B.6.3 - kurtyna powietrzna dł. 2 m
 - B.6.5 - wainowiszący panel akustyczny z wełny skalnej, wym. 52x480 cm, h=4 cm, kolor biały NCS S 0500-N; mocowany na systemowych zawieszach
 - B.6.16 - wainowiszący panel akustyczny z wełny skalnej, wym. 120x120 cm, h=4 cm, kolor biały NCS S 0500-N; mocowany na systemowych zawieszach
 - B.6.17 - wainowiszący panel akustyczny z wełny skalnej, wym. 52x120 cm, h=4 cm, kolor biały NCS S 0500-N; mocowany na systemowych zawieszach
 - C.1 Ochrona przeciwsłoneczna
 - C.1.1 - żaluzje stołe, aluminiowe; lamele o przekroju eliptycznym szer. 15 cm; mocowane do konstrukcji świetlik/fasady w rozstawie 27 cm.
 - C.1.3 - rolety przeciwsłoneczne zewnętrzne, kaseta szer. 15 cm; tkanina półprzezroczysta na bazie włókien szklanych (min. 42%) w osnowie PCV; gr. min. 0,5-0,6 mm, kolor grafitowy

UWAGI OGÓLNE:

- jako nadzór należy traktować branżę architektoniczną,
- rysunki rozpatrywać łącznie,
- projekt należy rozpatrywać całościowo wraz z opisem technicznym i rysunkami branżowymi; wszystkie elementy ujęte w opisie technicznym, a nie ujęte na rysunkach lub odwrotnie należy traktować jak ujęte w obu częściach dokumentacji projektowej,
- przed przystąpieniem do robót sprawdzić w odpowiednich projektach roboty związane; ewentualne wady koordynacji przedstawić nadzorowi autorskiemu przed przystąpieniem do robót; prowadzenie robót w przypadku stwierdzenia wad koordynacji projektu jest zabronione;
- w szczególności zabronione jest prowadzenie robót w oparciu o dokumentację jednej branży bez sprawdzenia ich odniesień do architektury,
- do wykonania należy zastosować materiały i wyroby dopuszczone do obrotu i stosowania w budownictwie na terenie RP i EU,
- całość prac należy wykonać zgodnie z zasadami sztuki budowlanej, obowiązującymi przepisami sanitarnymi, BHP i p.poż., obowiązującymi polskimi normami, normami branżowymi, instrukcjami producentów oraz obowiązującymi warunkami wykonania i odbioru robót,
- roboty nieujęte w dokumentacji, a wynikające z technologii budowy, zastosowania materiałów lub montażu urządzeń winny być uwzględnione w kosztorysie ofertowym Wykonawcy; brak ich wyszczególnienia w dokumentacji nie może stanowić podstawy do roszczeń finansowych Wykonawcy w stosunku do Inwestora lub Biura Projektów,
- wykonawca jest zobowiązany do dokonania odbioru robót, na podstawie którego dokonywany będzie zakup określonych ilości materiałów,
- wszystkie materiały i systemy są produktami sugerowanymi i może nastąpić ich zamiana na produkt inny pod warunkiem, że będzie równoważny; równoważny oznacza: taki sam lub lepszy pod względem technicznym, ilościowym, jakościowym i estetycznym,
- wszystkie wymiary, poziomy i specyfikacje należy sprawdzić przed rozpoczęciem budowy, dokonaniem zamówień,
- elementy wykańczające obiekt, w tym elewacje, należy przedstawić w formie prób kolorystyczno-materiałowych do akceptacji Głównego Projektanta w trakcie nadzoru autorskiego,
- jakiegokolwiek wątpliwości lub niejasności należy wyjaśnić z Głównym Projektantem.

SCHEMAT PODZIAŁU BUDYNKU

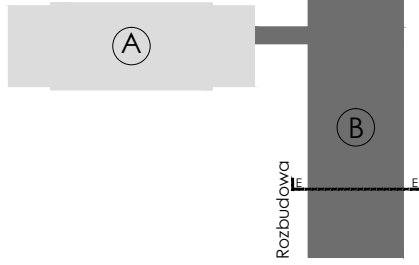

PROJEKT WYKONAWCZY

Projekt stanowi własność intelektualną firmy: R3D3 Pracownia Architektoniczna Grzegorz Zieliński. Wszelkie prawa, w tym prawa autorskie, zastrzeżone. Opracowywanie, kopiowanie i wykorzystywanie bez pisemnej zgody pracowni zabronione.

PROJEKTANT: mgr inż. arch. Grzegorz Zieliński nr upr. PO/KK/423/2011

SPRAWDZAJĄCY: mgr inż. arch. Patryk Pniowski nr upr. PO/KK/287/2009

OPRACOWANIE: mgr inż. arch. Anna Sokalska, mgr inż. arch. Joanna Tłaga - Dąbrowska, inż. arch. Michał Małewczyk, mgr inż. arch. Agnieszka Ziolkowska

OBIEKT: ROZBUDOWA, PRZEBUDOWA WRAZ ZE ZMIANĄ SPOSOBU UŻYTKOWANIA BUDYNKU BYŁEJ SZKOŁY PRZEZNACZONEGO NA TEJLIKACYJNY INKUBATOR PRZEDSIĘWZIĘCZOŚCI W ZDZIWOJU NOWYM I ZDZIWOJU STARYM JAKO SPOŚÓB NA REWITALIZACJIE TERENÓW WYSIEDLANYCH PRZEZ NIEMIECKIEGO OKUPANTA W CZASIE II WOJNY ŚWIATOWEJ

LOKALIZACJA: dz. nr 129/4, 130; obr. 0051 Zdziwów Nowy dz. nr 10; obr. 0052 Zdziwów Stary gm. Chorzele, powiat Przasnyski

PRZEDMIOT RYSUNKU:

PRZEKRÓJ E-E