


PRZEKRÓJ C-C
SKALA 1:50

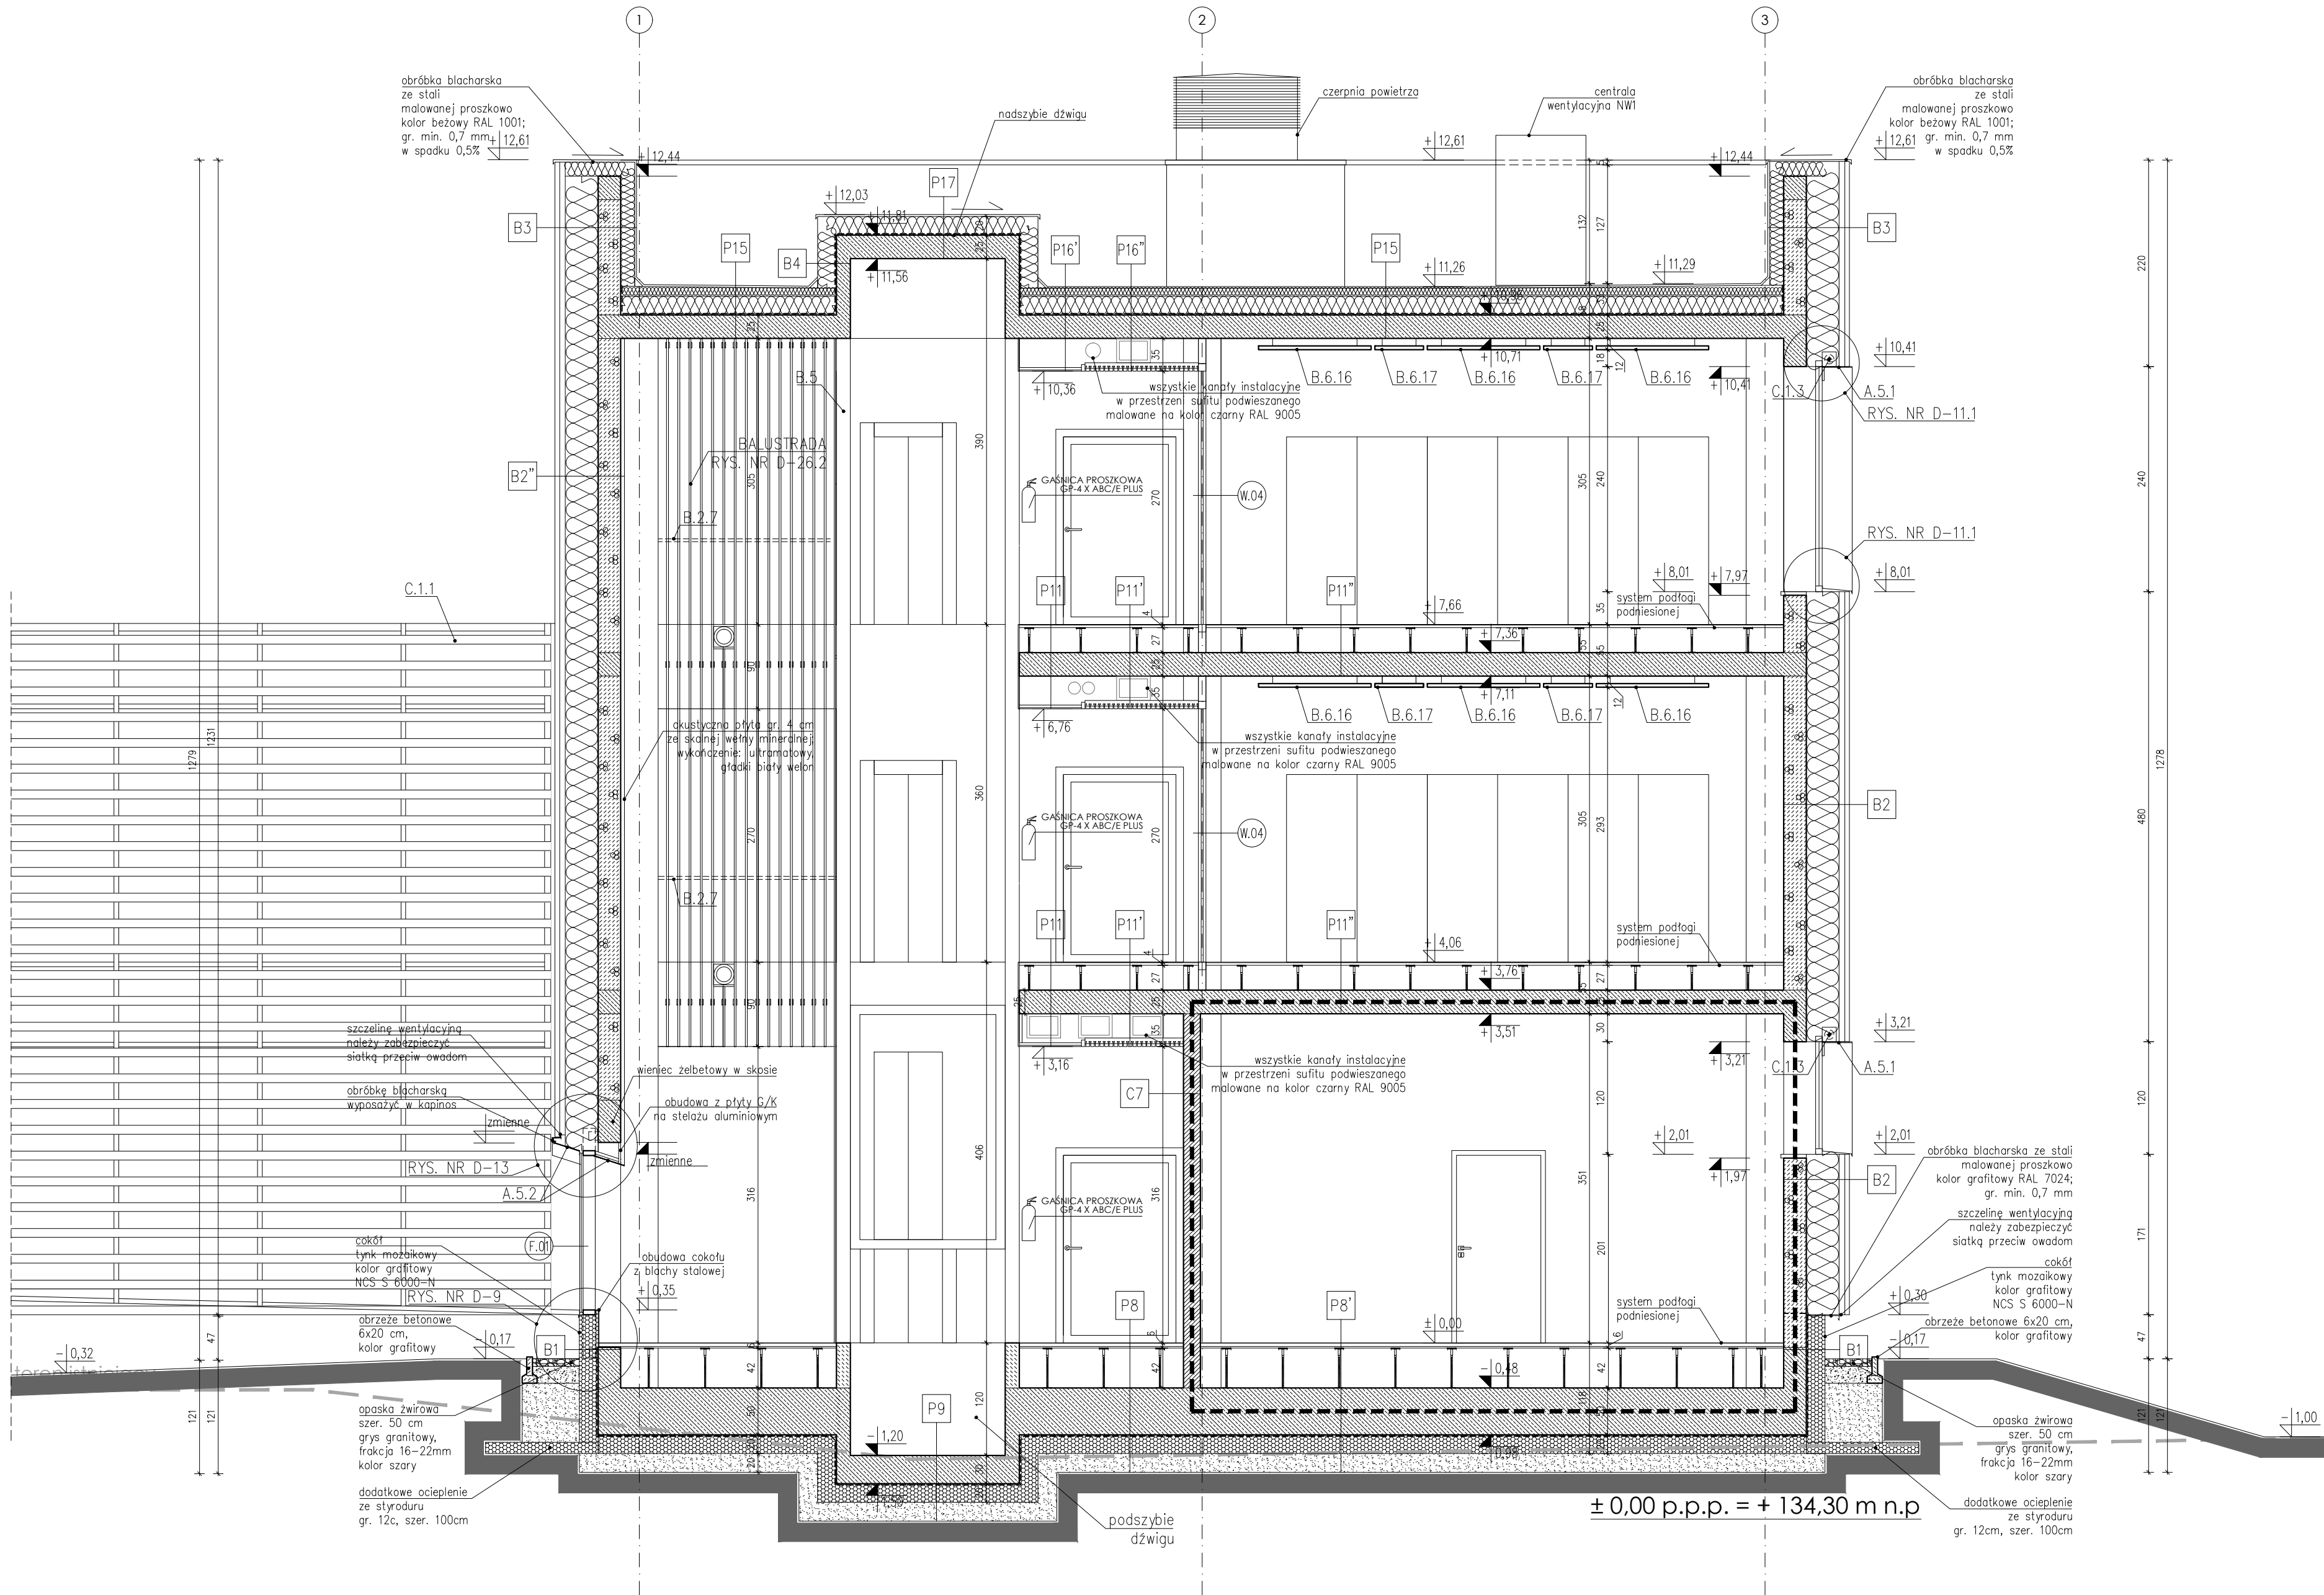

UWAGI SZCZEGÓLNE:

- montaż stolarki okiennej i drzwiowej w warstwie termoizolacji ścian (tzw. ciepły montaż)
- poręcze przy schodach i pochylniach powinny być oddalone o 0,05 m od ścian, do których są mocowane
- szklane elementy balustrad wykonać ze szkła o podwyższonej wytrzymałości na uderzenia, tłukącego się na drobne nieostre odtłuki
- balustrady nie powinny mieć ostro zakończonych elementów
- podczas realizacji należy sprawdzić udrożnić; ponad potacją dachu wyposażyć w ceramiczne nasady kominowe
- przejścia instalacji przez fundamenty (podłogi na gruncie, ściany fundamentowe) należy zabezpieczyć hydroizolacyjnie systemowymi kolierzami i mufami,
- wymiary podano w świetle konstrukcji,
- wymiary podano w centymetrach.

OZNACZENIA MATERIAŁÓW

- ŚCIANY ISTNIEJĄCE
- WYBURZENIA
- ŻELBET
- BLOCKI GAZOBETONOWE
- BLOCKI SILIKATOWE
- BETON
- STYROPIAN / STYRODUR
- WEŁNA MINERALNA


LEGENDA:

- A. ELEMENTY ZEWNĘTRZNE
- A.5.1 - blacha stalowa ocynkowana gr. 6 mm, wystawiona 30 mm przed lico ściany, malowana proszkowo na kolor grafitowy RAL 7024
- A.5.2 - obróbka blacharska ze stali ocynkowanej gr. min. 0,7 mm, malowanej proszkowo na kolor grafitowy RAL 7024
- B. ELEMENTY WEWNĘTRZNE
- B.2.4 - balustrada całoszklana, szyba hartowana laminowana gr. 25,5mm, bezbarwna; h=110 cm mierzone od poziomu podłogi; mocowana na rotulach do czola stropu; rotule Ø40 mm, stal szczałkowana
- B.2.5 - balustrada całoszklana, szyba hartowana laminowana gr. 25,5mm, bezbarwna; h=150 cm mierzone od poziomu podłogi; mocowana na rotulach do czola stropu; rotule Ø40 mm, stal szczałkowana
- B.2.7 - poręcz Ø40mm z drewna dębowego olejowanego
- B.5.2 - Dźwig osobowy w konstrukcji stalowej, panoramiczny, wym. wewnętrzny kabiny 110x140 cm; obudowa - szkło bezbarwne 12 mm, hartowane o obniżonej zawartości żelaza/ Ialio PVB 1,52 mm/ szkło bezbarwne 12 mm, hartowane o obniżonej zawartości żelaza; z wzorem wykonanym w technologii sitodruku
- B.6.16 - walmowiszczący panel akustyczny z wełny skalnej, wym. 120x120 cm, h=4 cm,
- B.6.17 - walmowiszczący panel akustyczny na systemowych zawieszach kolor biały NCS S 0500-N; mocowany na systemowych zawieszach
- C.1.1 - żaluzje stałe, aluminiowe; lamele o przekroju eliptycznym szer. 15 cm; mocowane do konstrukcji świetlika/fasady w rozstawie 27 cm,
- C.1.3 - rolety przeciwsłoneczne zewnętrzne, kaseta szer. 15 cm; tkanina półprzezroczysta na bazie włókien szklanych (min. 42%) w osnowie PCV; gr. min. 0,5-0,6 mm, kolor grafitowy

UWAGI OGÓLNE:

- jako nadzór należy traktować branż architektoniczną,
- rysunki rozpatrywać łącznie,
- projekt należy rozpatrywać całościowo wraz z opisem technicznym i rysunkami branżowymi; wszystkie elementy ujęte w opisie technicznym, a nie ujęte na rysunkach lub odwrotnie należy traktować tak jakby były ujęte w obu częściach dokumentacji projektowej,
- przed przystąpieniem do robót sprawdzić w odpowiednich projektach roboty związane; ewentualne wady koordynacji przedstawić nadzorowi autorskiemu przed przystąpieniem do robót; prowadzenie robót w przypadku stwierdzenia wad koordynacji projektu jest zabronione; w szczególności zabronione jest prowadzenie robót w oparciu o dokumentację jednej branży bez sprawdzenia ich odniesień do architektury,
- do wykonania należy zastosować materiały i wyroby dopuszczone do obrotu i stosowania w budownictwie na terenie RP i EU,
- całość prac należy wykonać zgodnie z zasadami sztuki budowlanej, obowiązującymi przepisami sanitarnymi, BHP i p.poż., obowiązującymi polskimi normami i normami branżowymi, instrukcjami producentów oraz obowiązującymi warunkami wykonania i odbioru robót,
- roboty nieujęte w dokumentacji, a wynikające z technologii budowy, zastosowania materiałów lub montażu urządzeń winny być uwzględnione w kosztorysie ofertowym Wykonawcy; brak ich wyszczególnienia w dokumentacji nie może stanowić podstawy do rozszerzenia finansowych Wykonawcy w stosunku do Inwestora lub Biura Projektów,
- wykonawca jest zobowiązany do dokonania obmiaru robót, na podstawie którego dokonywany będzie zakup określonych ilości materiałów,
- wszystkie materiały i systemy są produktami sugerowanymi i może nastąpić ich zamiana na produkt inny pod warunkiem, że będzie równoważny; równoważny oznacza: taki sam lub lepszy pod względem technicznym, ilościowym, jakościowym i estetycznym,
- wszystkie wymiary, poziomy i specyfikacje należy sprawdzić przed rozpoczęciem budowy, dokonaniem zamówień,
- elementy wykańczające obiekt, w tym elewacje, należy przedstawić w formie prób kolorystyczno-materiałowych do akceptacji Głównego Projektanta w trakcie nadzoru autorskiego,
- jakiegokolwiek wątpliwości lub niejasności należy wyjaśnić z Głównym Projektantem.

SCHEMAT PODZIAŁU BUDYNKU

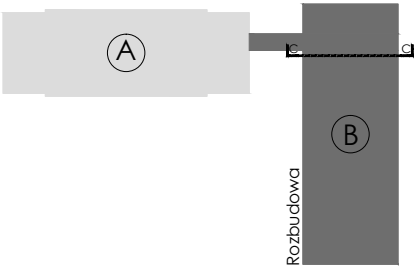

PROJEKT WYKONAWCZY

Projekt stanowi własność intelektualną firmy: R3D3 Pracownia Architektoniczna Grzegorz Zieliński. Wszelkie prawa, w tym prawa autorskie, zastrzeżone. Opracowywanie, kopiowanie i wykorzystywanie bez pisemnej zgody pracowni zabronione.

PROJEKTANT: mgr inż. arch. Grzegorz Zieliński nr upr. PO/KK/423/2011

SPRAWDZAJĄCY: mgr inż. arch. Patryk Pniwski nr upr. PO/KK/287/2009

OPRACOWUJĄCY: mgr inż. arch. Anna Sokalska mgr inż. arch. Joanna Tłaga - Dąbrowska inż. arch. Michał Małowczyk mgr inż. arch. Agnieszka Ziółkowska

OBIEKT: ROZBUDOWA, PRZEBUDOWA WRAZ ZE ZMIANĄ SPOSOBU UŻYTKOWANIA BUDYNKU BYŁEJ SZKOŁY PRZEZNACZONEGO NA TERENOWY INKUBATOR PRZEDSIĘWZIĘC W ZDZIWIÓJU NOWYM I ZDZIWIÓJU STARYM JAKO SPOŚÓB NA REWITALIZACJĘ TERENÓW WYSIEDLANYCH PRZÉ NIEMIECKIEGO OKUPANTA W CZASIE II WOJNY ŚWIATOWEJ

LOKALIZACJA: dz. nr 129/4, 130; obr. 0051 Zdziwów Nowy dz. nr 10; obr. 0052 Zdziwów Stary gm. Chorzele, powiat Przasnyski

PRZEDMIOT RYSUNKU: PRZEKRÓJ C-C

BRANŻA: ARCHITEKTURA SKALA: 1:50

DATA: styczeń 2018 NR RYSUNKU: A-12