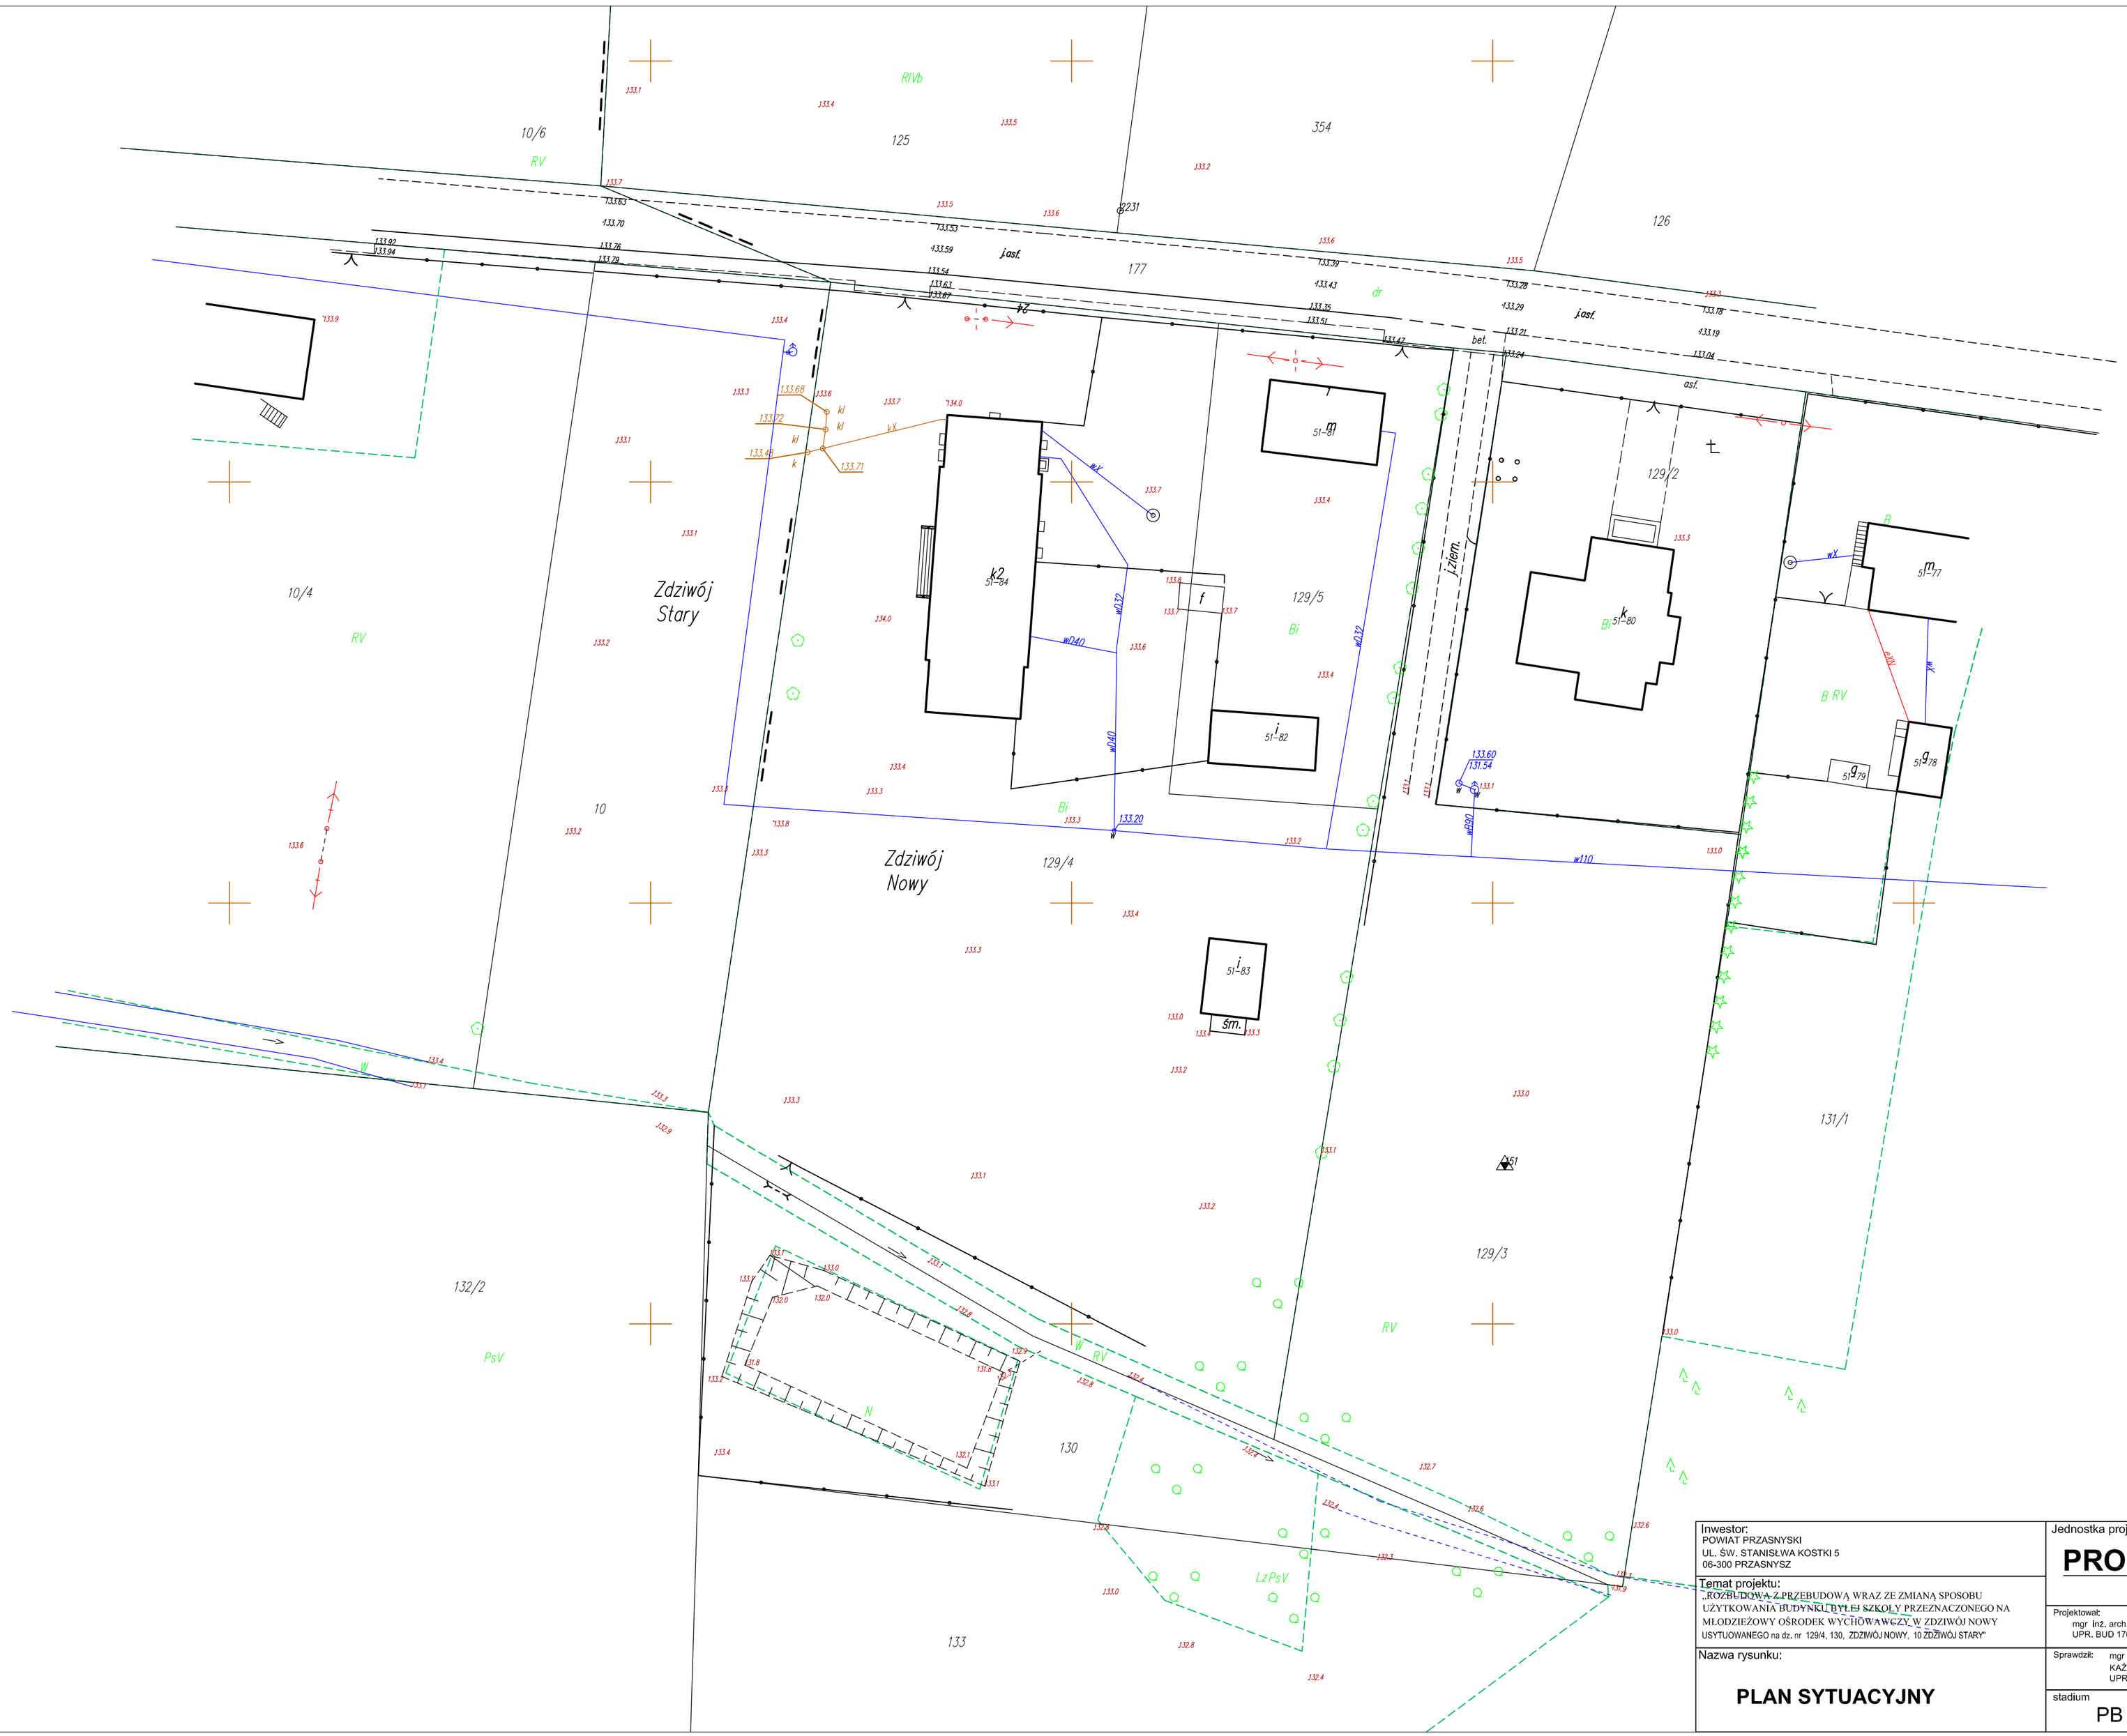

Inwestor:
POWIAT PRZASNYSKI
UL. ŚW. STANISŁWA KOSTKI 5
06-300 PRZASNYSZ

Temat projektu:
„ROZBUDOWA Z PRZEBUDOWĄ WRAZ ZE ZMIANĄ SPOSOBU UŻYTKOWANIA BUDYNKU BYŁEJ SZKOŁY PRZEZNACZONEGO NA MŁODZIEŻOWY OŚRODEK WYCHOWAWCZY W ZDZIWÓJ NOWY USYTUOWANEGO na dz. nr 129/4, 130, ZDZIWÓJ NOWY, 10 ZDZIWÓJ STARY"

Nazwa rysunku:

PLAN SYTUACYJNY

Jednostka projektowa:

PROFIL STUDIO ARCHTEKTONICZNE REALIZACJA INWESTYCJI

44-100 Gliwice
ul. Lipowa 12

Projektował: mgr inż. arch. Jolanta Nowak UPR. BUD 176/SWOKK/2013	Specjalność: Architektoniczna	Podpis:	Data: 05.2015
Sprawdził: mgr inż. arch. BARBARA KAŹMIERCZAK-PIKOŃ UPR. BUD 114/02	Specjalność: Architektoniczna	Podpis:	
stadium PB	nr rys. A-01	Skala: 1:500	Rew.: 0