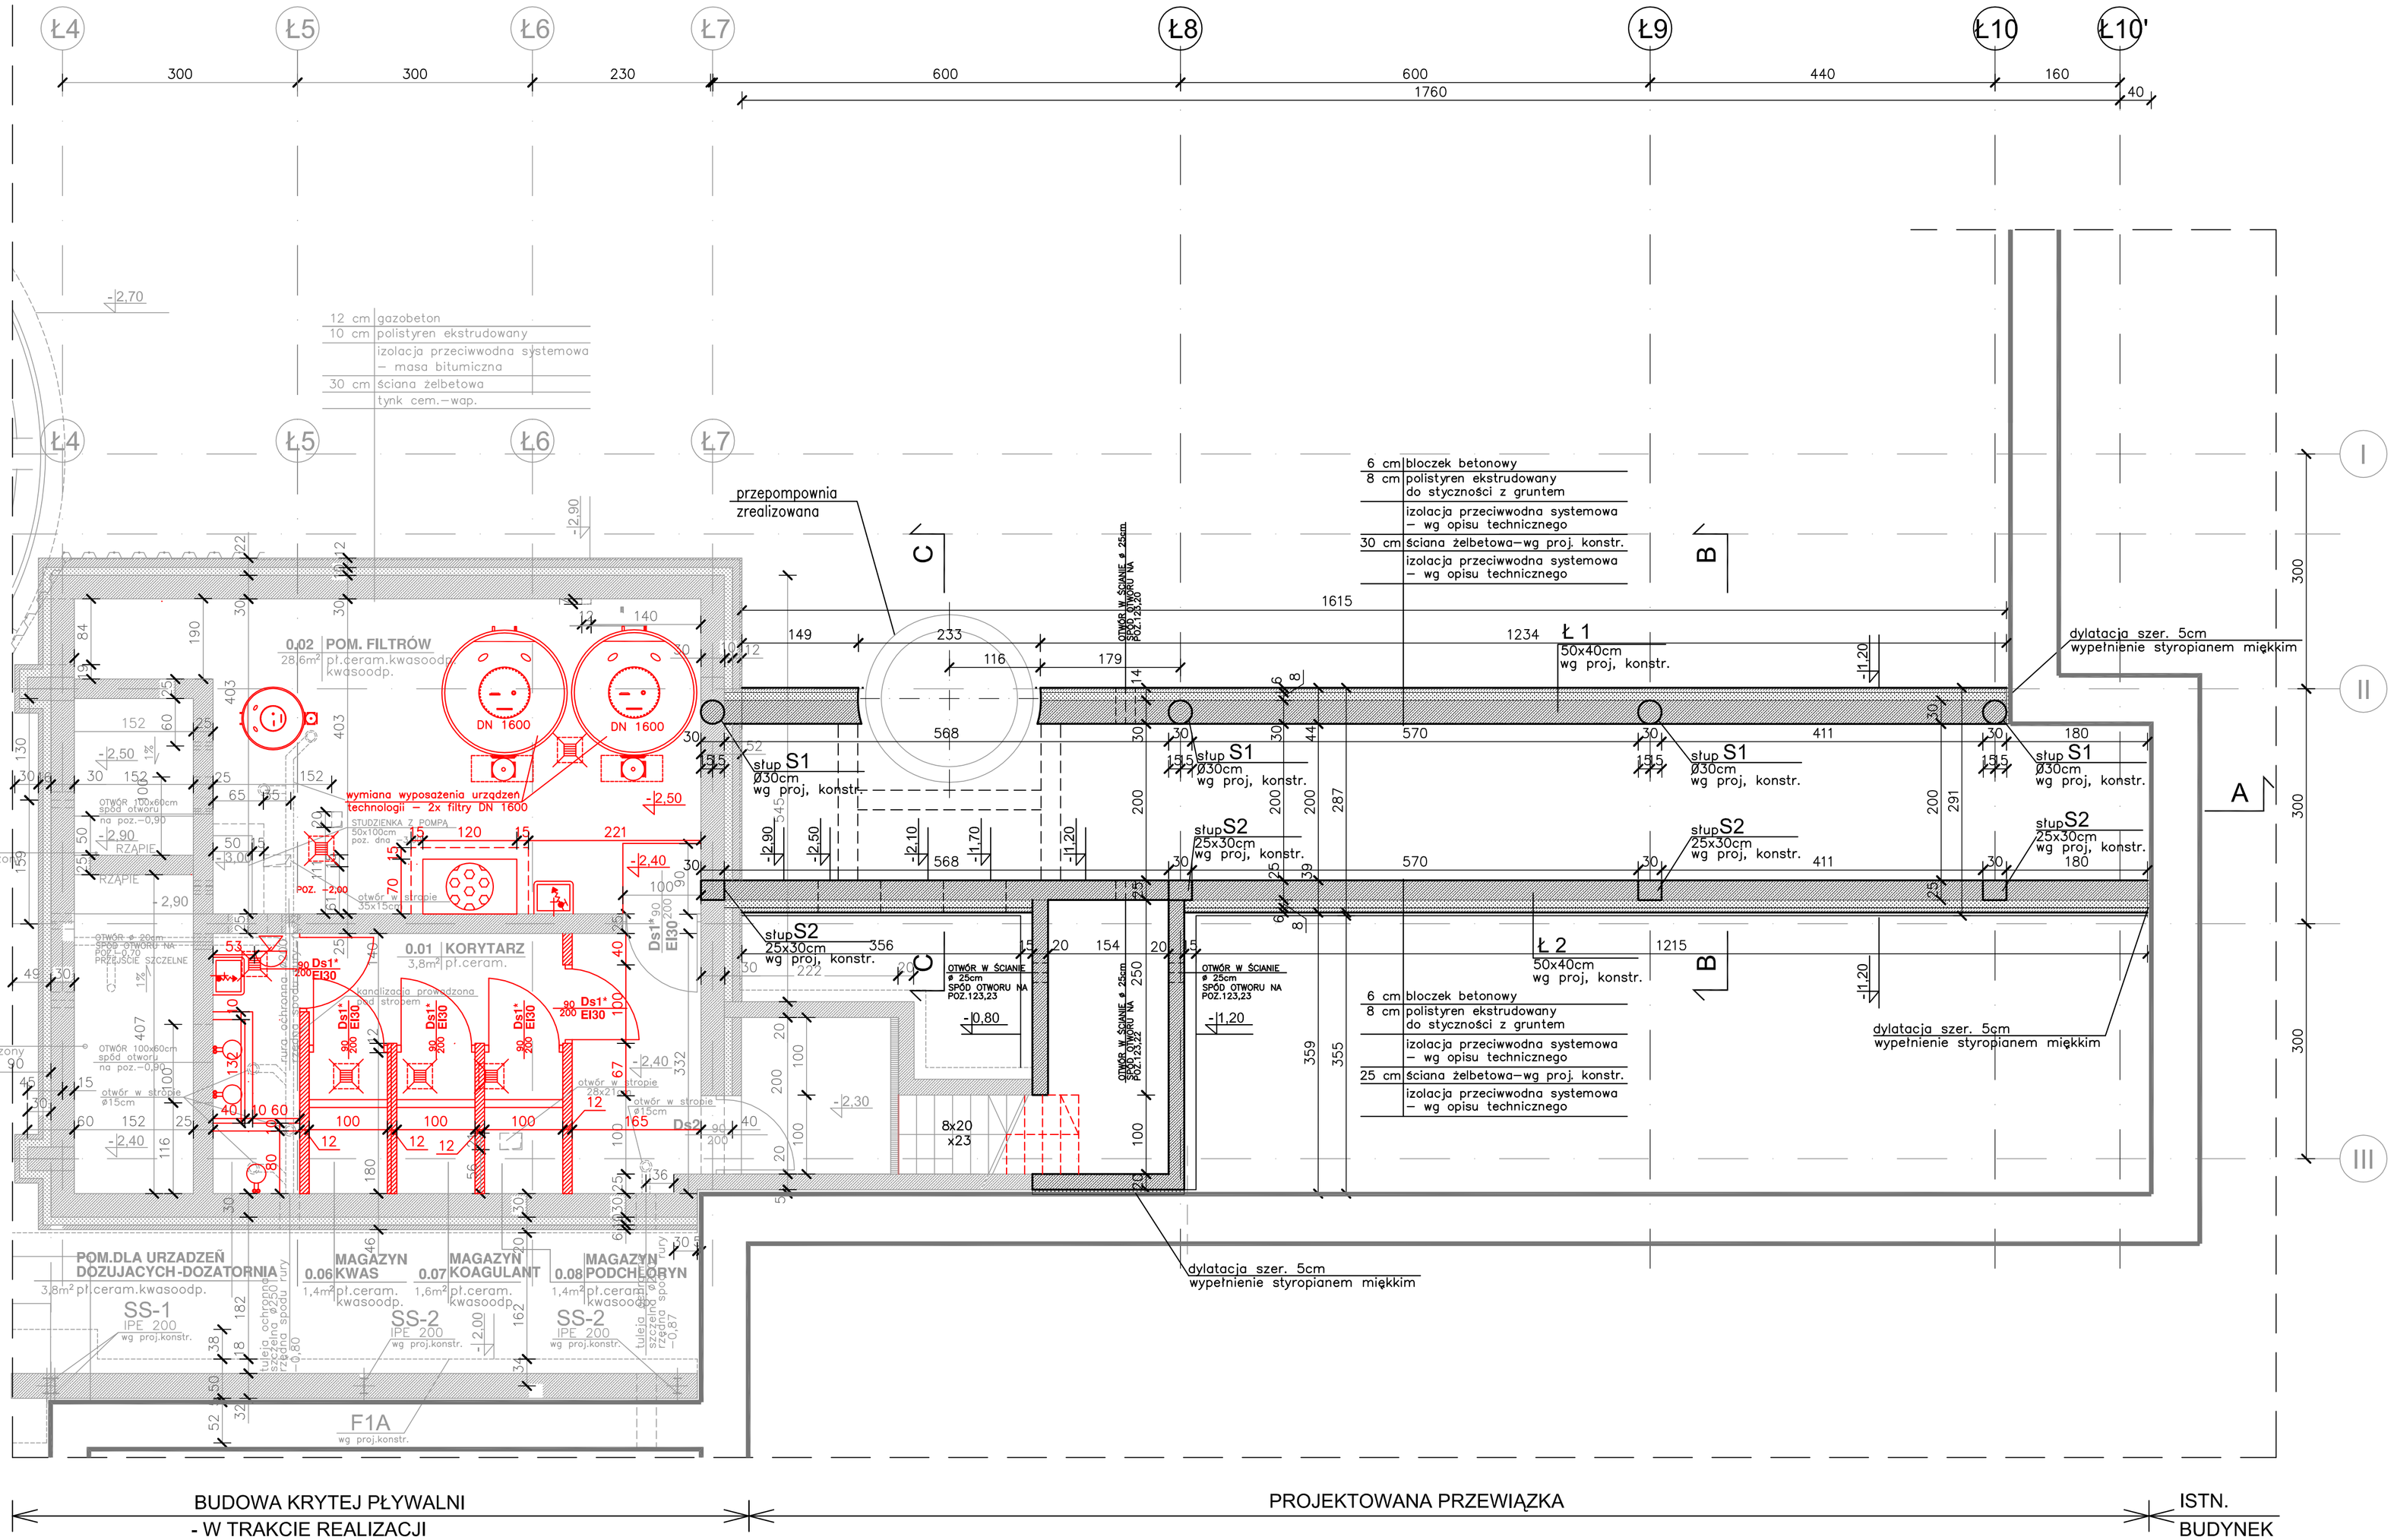

BUDOWA KRYTEJ PŁYWALNI
- W TRAKCIE REALIZACJI

PROJEKTOWANA PRZEWIĄZKA

ISTN.
BUDYNEK

LEGENDA:

- pozostawione przegrody istniejące oraz w trakcie realizacji
- projektowane przegrody
- projektowane przegrody
- wyburzenia
- zmiany w projekcie realizowanej krytej pływalni

UWAGI:

1. TRANSPORT DO POMIESZCZEŃ TECHNOLOGII BASENU TYLKO W GODZINACH NIUŻYTKOWANIA BASENU
2. NALEŻY ZASTOSOWAĆ ODPOWIEDNIE OZNACZENIE W CIĄGU KOMUNIKACJI OGÓLNEJ
3. PRZED PRZYSTĄPIENIEM DO PRAC WYMIARY SPRAWDZIĆ NA BUDOWIE

PRZEWIĄZKA - RZUT FUNDAMENTÓW

skala 1:50

ARCHITEKTONICZNE PRZEDSIEBIORSTWO USŁUGOWO - HANDLOWE BUDOWNICTWA
AUTORSKA PRACOWNIA PROJEKTOWA – 31–072 KRAKÓW UL. WIELOPOLE 18b TEL. 422–55–70, 422–54–37

INWESTOR	FUNKCJA	NAZWISKO	NR UPRAW.	PODPIS
POWIAT PRZASNYSKI UL. ŚW. ST. KOSTKI 5 06–300 PRZASNYSZ	Gen.projektant	mgr inż.arch. L.MANECKI	97 / 68	
	Projektował	mgr inż.arch. J.BULEWICZ	MPOA 029/2004	
OBIEKT: MAZOWIECKIE CENTRUM SPORTÓW ZIMOWYCH – KOMPLEKS CHOSZCZNO	Opracował	mgr inż.arch. A.KASZUBSKA		
PRZEWIĄZKA ŁĄCZĄCA ISTNIEJĄCY BUDYNEK HALI SPORTOWEJ ZESPOŁU SZKÓŁ PONADGIMNAZJALNYCH W CHOSZCZNIU Z REALIZOWANYM BUDYNKIEM KRYTEJ PŁYWALNI ORAZ LOKALIZACJA ZBIORNIKA GAZU, POZIOM ZAGŁĘBIENIA FUNDAMENTÓW PŁYWALNI, ZAKRES PRZEBUDOWY FUNDAMENTÓW NA SCHACIE NR EWID. 1080/4 I 1180/2 PRZY UL. SZKOLNEJ W CHOSZCZNIE	Sprawdził	mgr inż.arch. M. ŚLEWICKA	MPOA 019/2003	
	Branża	ARCHITEKTURA		
TREŚĆ RYSUNKU: RZUT FUNDAMENTÓW	Stadium	PROJEKT WYKONAWCZY	Skala 1:50	Nr rysunku AW-01
	Nr proj.	CBU/172/2012		
	Data	STYCZEŃ 2012		