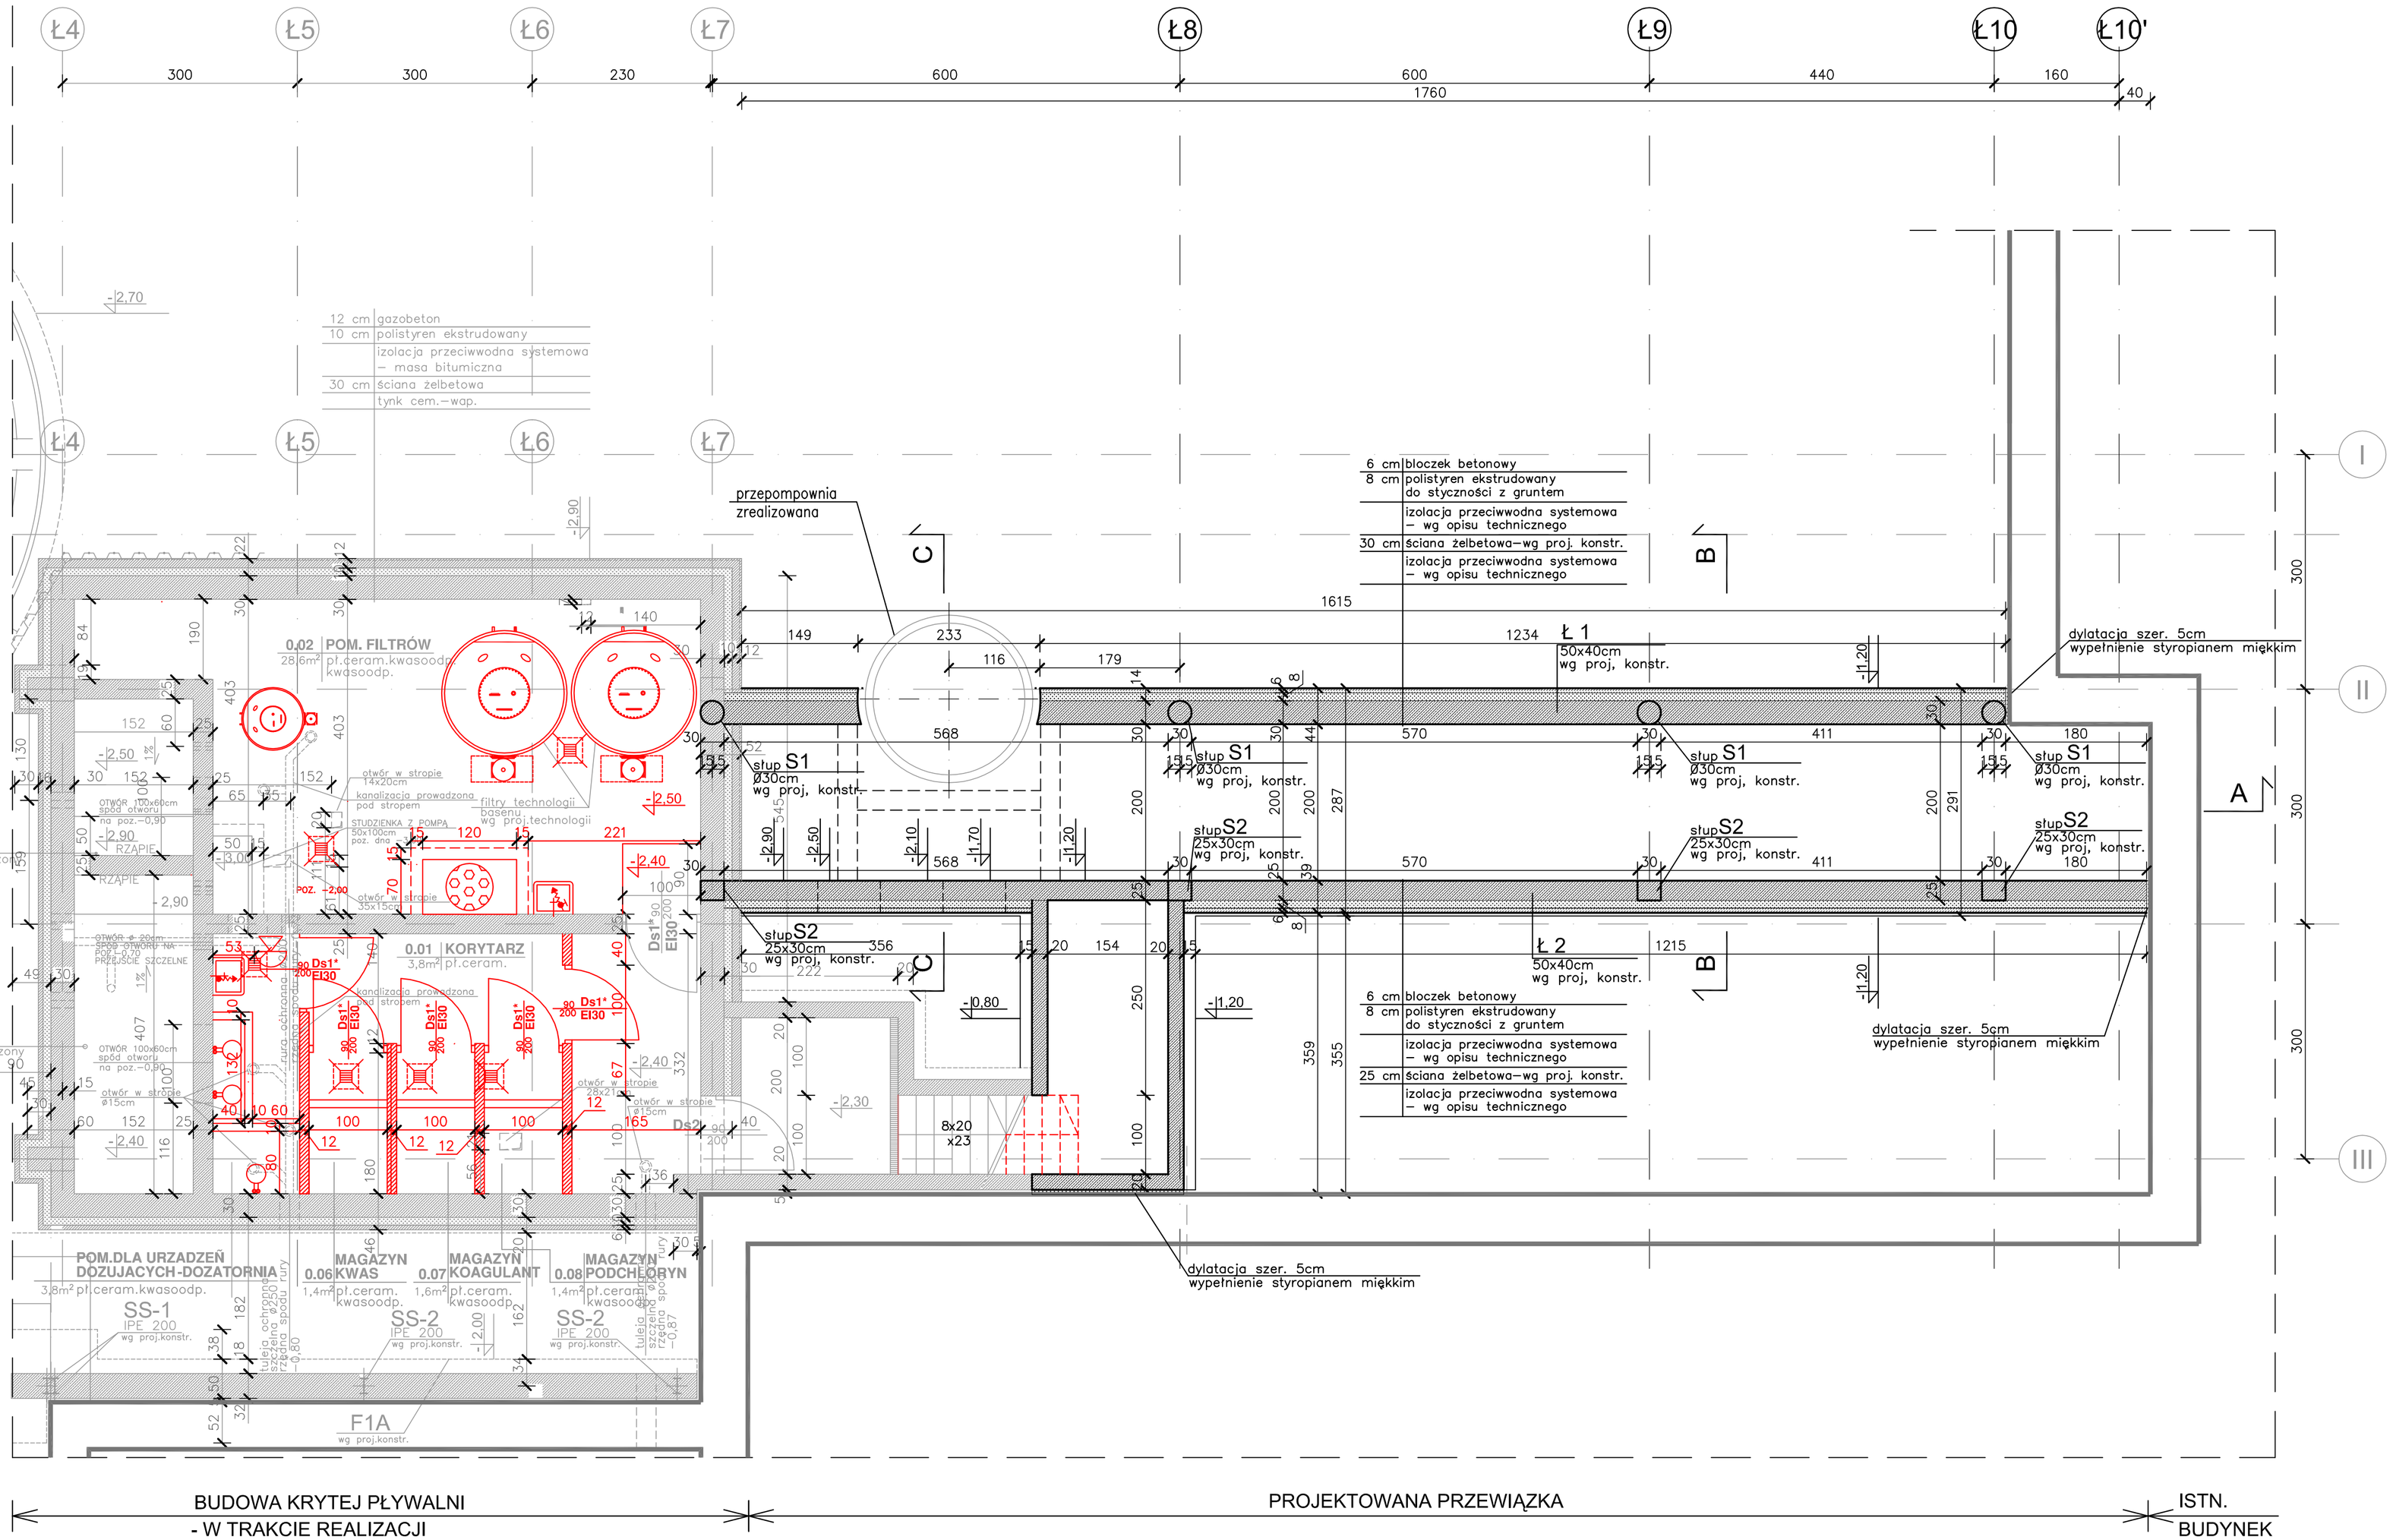

LEGENDA:

- pozostawione przegrody istniejące oraz w trakcie realizacji
- projektowane przegrody
- projektowane przegrody
- wyburzenia
- zmiany w projekcie realizowanej krytej pływalni

UWAGI:

1. TRANSPORT DO POMIESZCZEŃ TECHNOLOGII BASENU TYLKO W GODZINACH NIUŻYTKOWANIA BASENU
2. NALEŻY ZASTOSOWAĆ ODPOWIEDNIE OZNACZENIE W CIĄGU KOMUNIKACJI OGÓLNEJ
3. PRZED PRZYSTĄPIENIEM DO PRAC WYMIARY SPRAWDZIĆ NA BUDOWIE

PRZEWIĄZKA - RZUT FUNDAMENTÓW

skala 1:50

ARCHITEKTONICZNE PRZEDSIĘBIORSTWO USŁUGOWO - HANDLOWE BUDOWNICTWA
AUTORSKA PRACOWNIA PROJEKTOWA – 31–072 KRAKÓW UL. WIELOPOLE 18b TEL. 422–55–70, 422–54–37

INWESTOR
POWIAT PRZASNYSKI
UL. ŚW. ST. KOSTKI 5
06–300 PRZASNYSZ

OBIEKT: MAZOWIECKIE CENTRUM SPORTÓW ZIMOWYCH – KOMPLEKS CHOSZCZNO
PRZEWIĄZKA ŁĄCZĄCA ISTNIEJĄCY BUDYNEK HALI SPORTOWEJ ZESPOŁU SZKÓŁ PONADGIMNAZJALNYCH W CHOSZCZNIU Z REALIZOWANYM BASENEM KRYTEJ PŁYWALNI ORAZ LOKALIZACJA ZBIORNIKA WYRÓWNAWCZEGO I POMPOWNI WODY DESZCZOWEJ W REALIZOWANYM OBIEKCIE SZKOŁY W CHOSZCZNIU NA DZIAŁCE NR EWID. 1080/8 I 1080/9 PRZY UL. SZKOLNEJ W CHOSZCZNIE

FUNKCJA	NAZWISKO	NR UPRAW.	PODPIS
Gen.projektant	MGR INŻ.ARCH. L.WANECKI	97 / 85	
Projektował	MGR INŻ.ARCH. J.KLEJNOWICZ	MPOIA 029/2004	
Opracował	MGR INŻ.ARCH. A.KASZUBSKA		
Sprawdził	MGR INŻ.ARCH. M. ŚLEBIODA	MPOIA 019/2003	
Branża	ARCHITEKTURA		
Stadium	PROJEKT BUDOWLANY		
Nr proj.	CBU/172/2012		
Data	STYCZEŃ 2012		

TREŚĆ RYSUNKU: RZUT FUNDAMENTÓW

Skala: 1:50

Nr rysunku: A-01