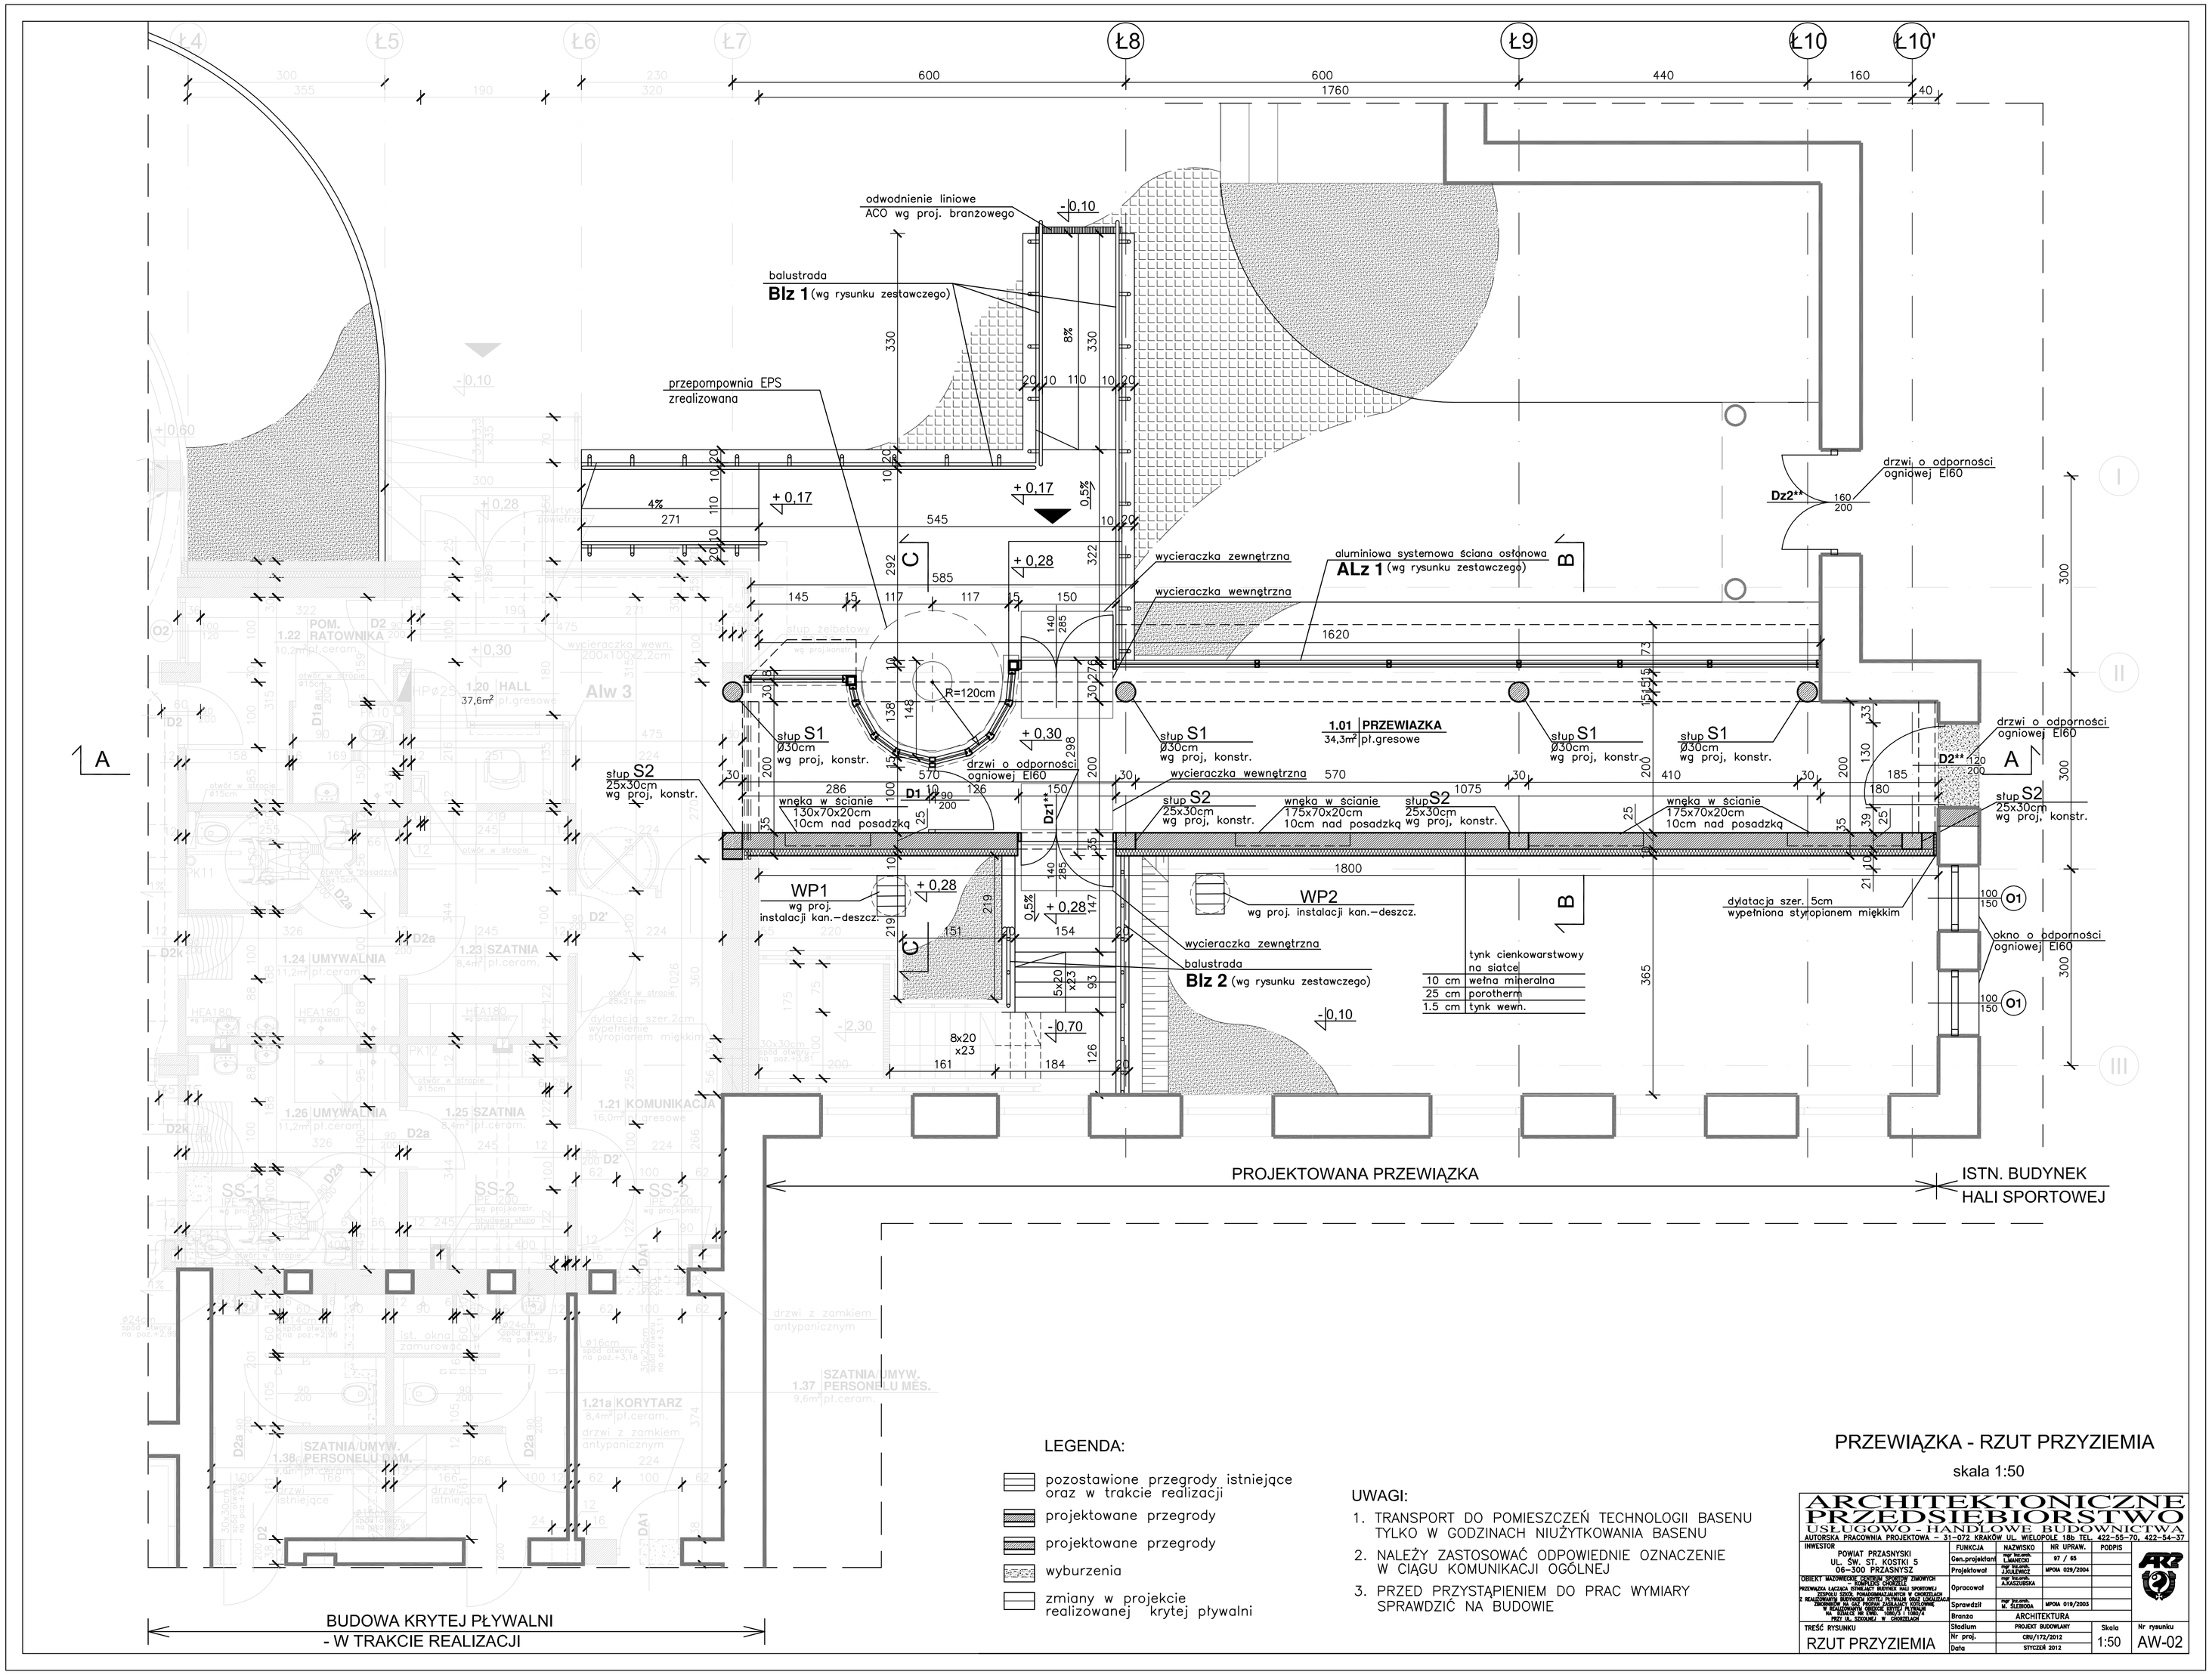

LEGENDA:

- pozostawione przegrody istniejące oraz w trakcie realizacji
- projektowane przegrody
- projektowane przegrody
- wyburzenia
- zmiany w projekcie realizowanej krytej pływalni

UWAGI:

1. TRANSPORT DO POMIESZCZEŃ TECHNOLOGII BASENU TYLKO W GODZINACH NIUŻYTKOWANIA BASENU
2. NALEŻY ZASTOSOWAĆ ODPOWIEDNIE OZNACZENIE W CIĄGU KOMUNIKACJI OGÓLNEJ
3. PRZED PRZYSTĄPIENIEM DO PRAC WYMIARY SPRAWDZIĆ NA BUDOWIE

PRZEWIĄZKA - RZUT PRZYZIEMIA

skala 1:50

ARCHITEKTONICZNE PRZEDSIĘBIORSTWO USŁUGOWO - HANDLOWE BUDOWNICTWA
AUTORSKA PRACOWNIA PROJEKTOWA – 31-072 KRAKÓW UL. WIELOPOLE 18b TEL. 422-55-70, 422-54-37

INWESTOR
POWIAT PRZASNYSKI
UL. ŚW. ST. KOSTKI 5
06-300 PRZASNYSZ


	FUNKCJA	NAZWISKO	NR UPRAW.	PODPIS
Gen.projektant		S.WAWRZKO	97 / 65	
Projektował		MGR INŻ. J.ŚLUSARCZ	MPOA 029/2004	
Opracował		MGR INŻ. A.KARSUSKA		
Sprawdził		MGR INŻ. W. GŁOGOWA	MPOA 019/2003	
Branża	ARCHITEKTURA			
Stadium	PROJEKT BUDOWLANY		Skala	Nr rysunku
Nr proj.	CRU/172/2012		1:50	AW-02
Data	STYCZEŃ 2012			

TREŚĆ RYSUNKU
RZUT PRZYZIEMIA