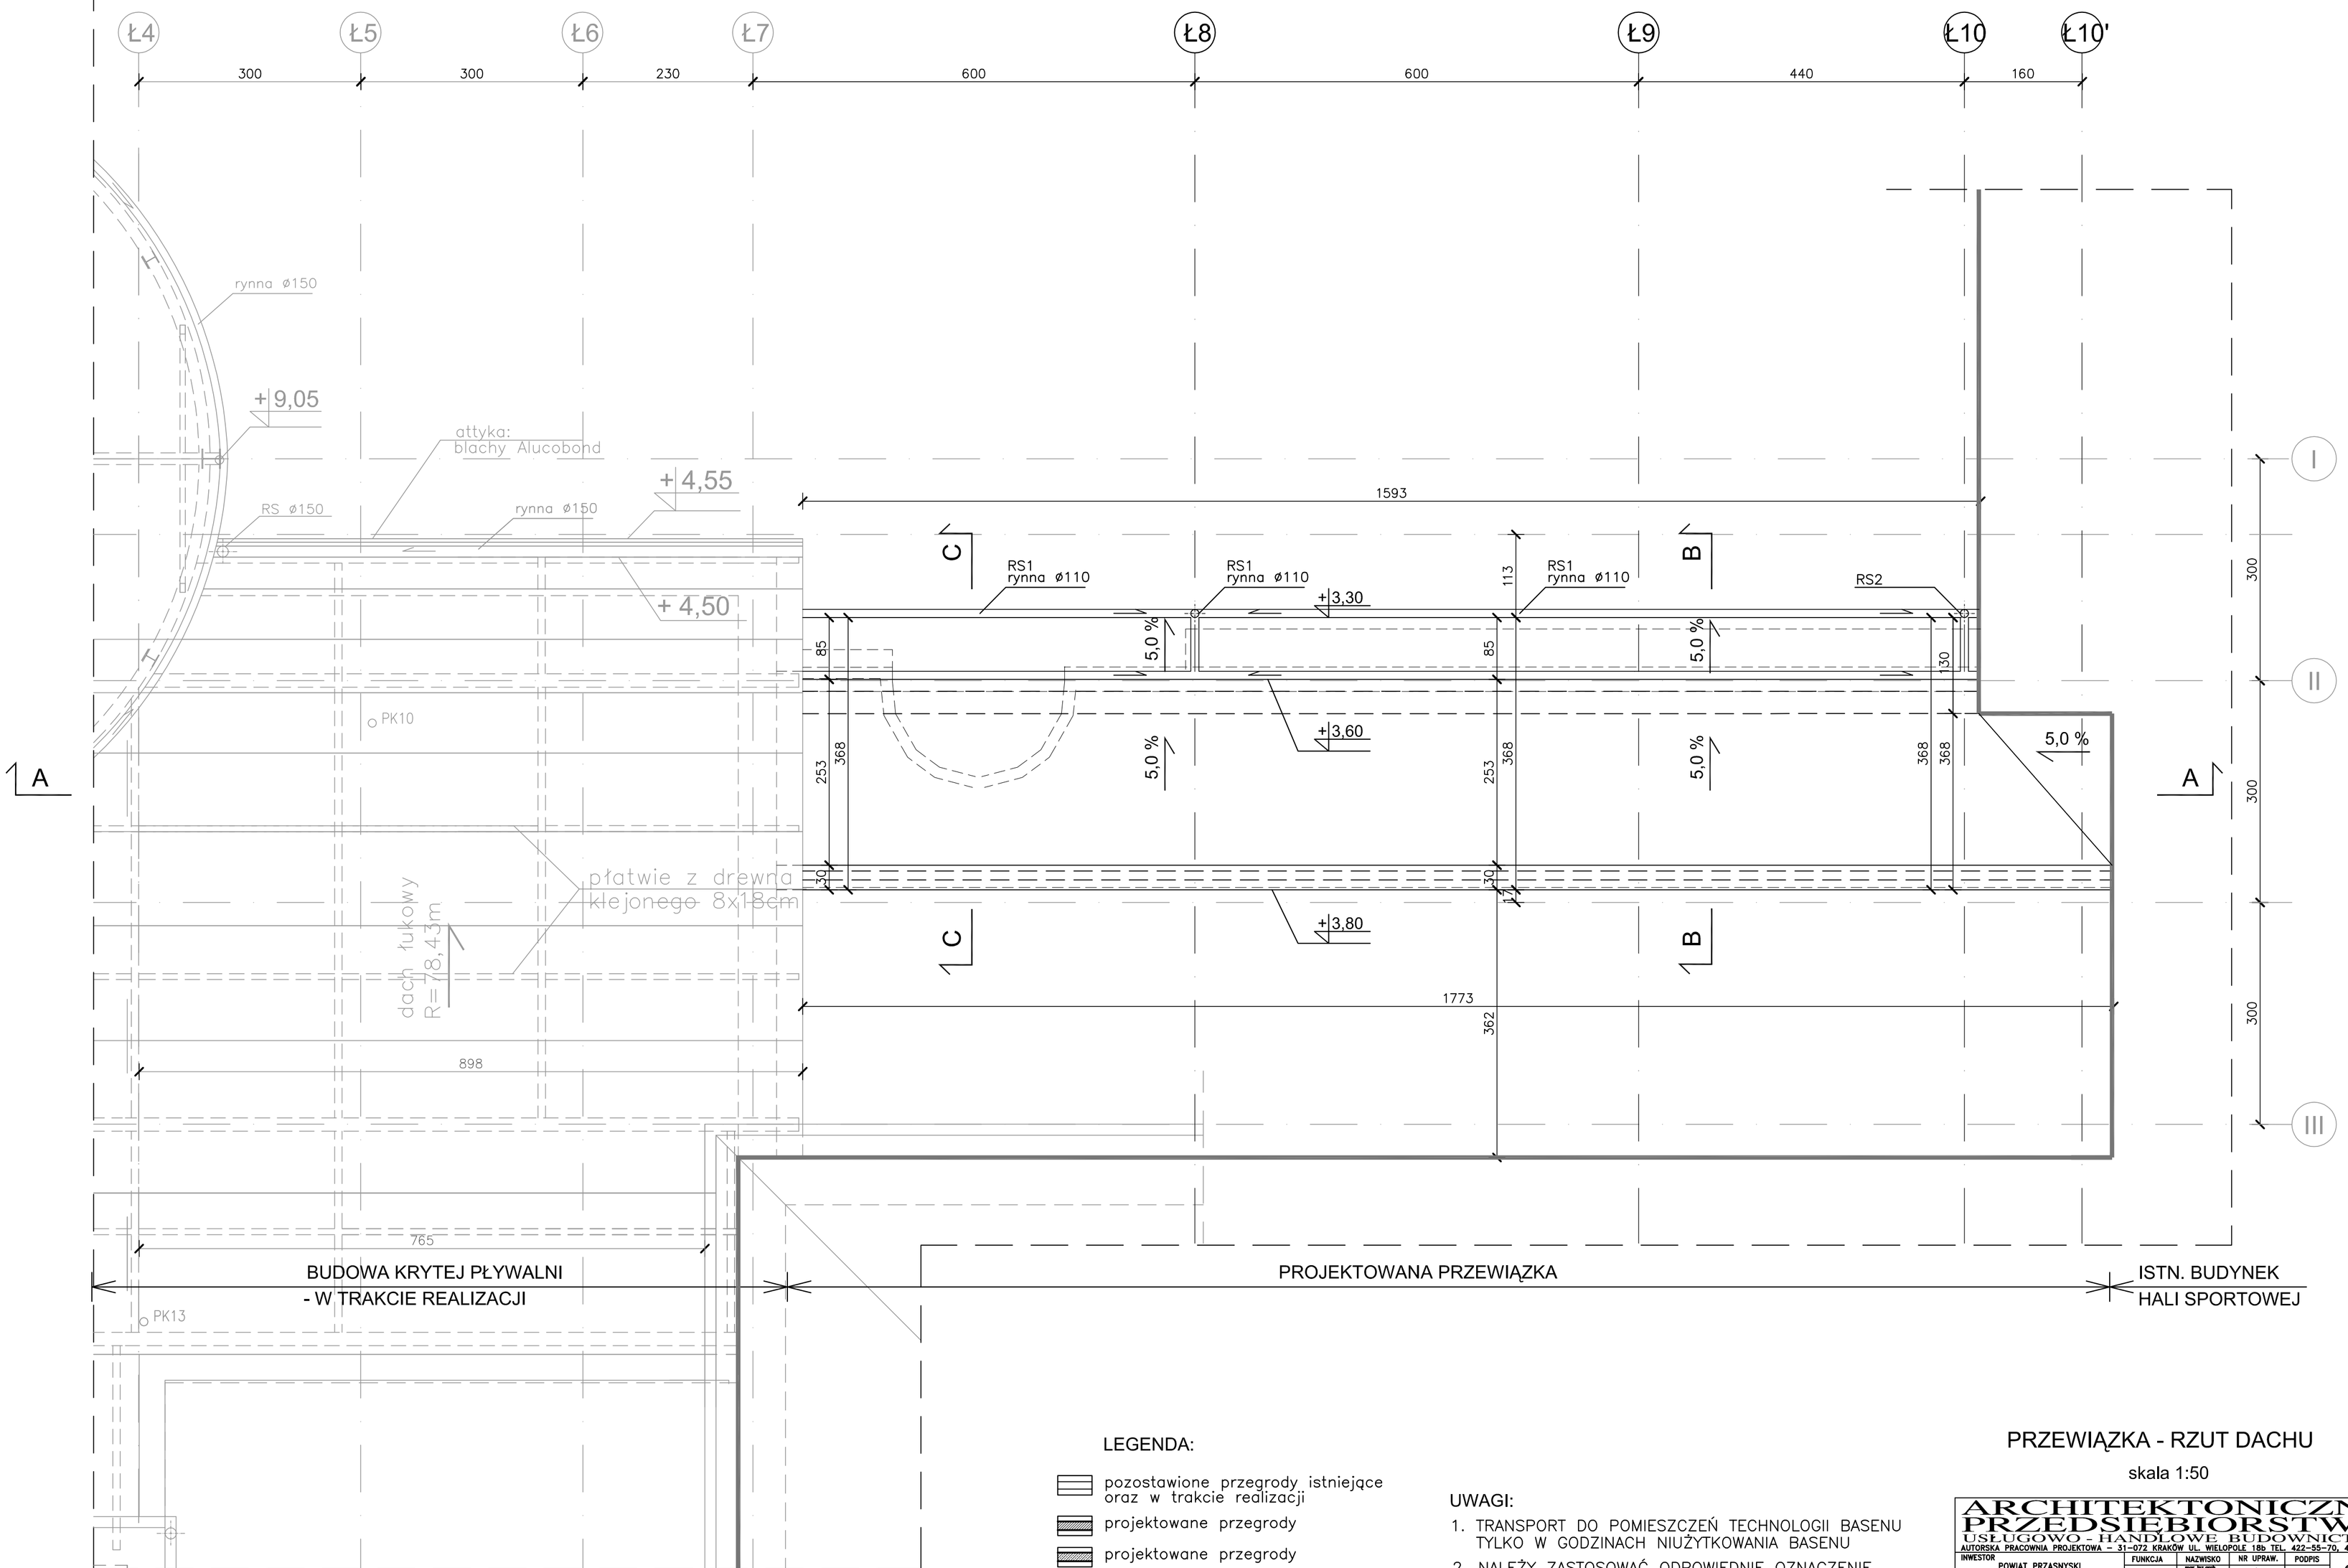

LEGENDA:

- pozostawione przegrody istniejące oraz w trakcie realizacji
- projektowane przegrody
- projektowane przegrody
- wyburzenia
- zmiany w projekcie realizowanej krytej pływalni

UWAGI:

1. TRANSPORT DO POMIESZCZEŃ TECHNOLOGII BASENU TYLKO W GODZINACH NIUŻYTKOWANIA BASENU
2. NALEŻY ZASTOSOWAĆ ODPOWIEDNIE OZNACZENIE W CIĄGU KOMUNIKACJI OGÓLNEJ
3. PRZED PRZYSTĄPIENIEM DO PRAC WYMIARY SPRAWDZIĆ NA BUDOWIE

PRZEWIĄZKA - RZUT DACHU

skala 1:50

ARCHITEKTONICZNE PRZEDSIĘBIORSTWO
USŁUGOWO - HANDLOWE BUDOWNICTWA
AUTORSKA PRACOWNIA PROJEKTOWA – 31-072 KRAKÓW UL. WIELOPOLE 18b TEL. 422-55-70, 422-54-37

INWESTOR
POWIAT PRZASNYSKI
UL. ŚW. ST. KOSTKI 5
06-300 PRZASNYSZ

OBIEKT: MAZOWIECKIE CENTRUM SPORTÓW ZIMOWYCH
KOMPLEKS CHORZELI
PRZEWIĄZKA ŁĄCZĄCA BUDOWANĄ NOWĄ HALI SPORTOWEJ
ZESPOŁU SZKÓŁ PONADGIMNAZJALNYCH W CHORZELACH
Z REALIZOWANYM BUDYNKIEM KRYTEJ PŁYWALNI ORAZ LOKALIZACJA
ZBIORNIKÓW NA GAZ PROPAN ZASILAJĄCY OGRZEWNIE
W REALIZOWANYM OBIEKCIE KRYTEJ PŁYWALNI
DZIAŁKI NR EWID. 1/2 OBRĘB 0-0001 ORAZ
PRZY UL. SZKOLNEJ W CHORZELACH

FUNKCJA	NAZWISKO	NR UPRAW.	PODPIS
Gen.projektant	mgr inż.arch. L.MANECKI	97 / 65	
Projektował	mgr inż.arch. J.KULEWICZ	MPOIA 029/2004	
Opracował	mgr inż.arch. A.KASZUBSKA		
Sprawdził	mgr inż.arch. M. SZEROGA	MPOIA 019/2003	
Branża	ARCHITEKTURA		
Stadium	PROJEKT WYKONAWCZY		
Nr proj.	CBU/172/2012		
Data	STYCZEŃ 2012		

Skala 1:50

Nr rysunku AW-03

TREŚĆ RYSUNKU
RZUT DACHU