



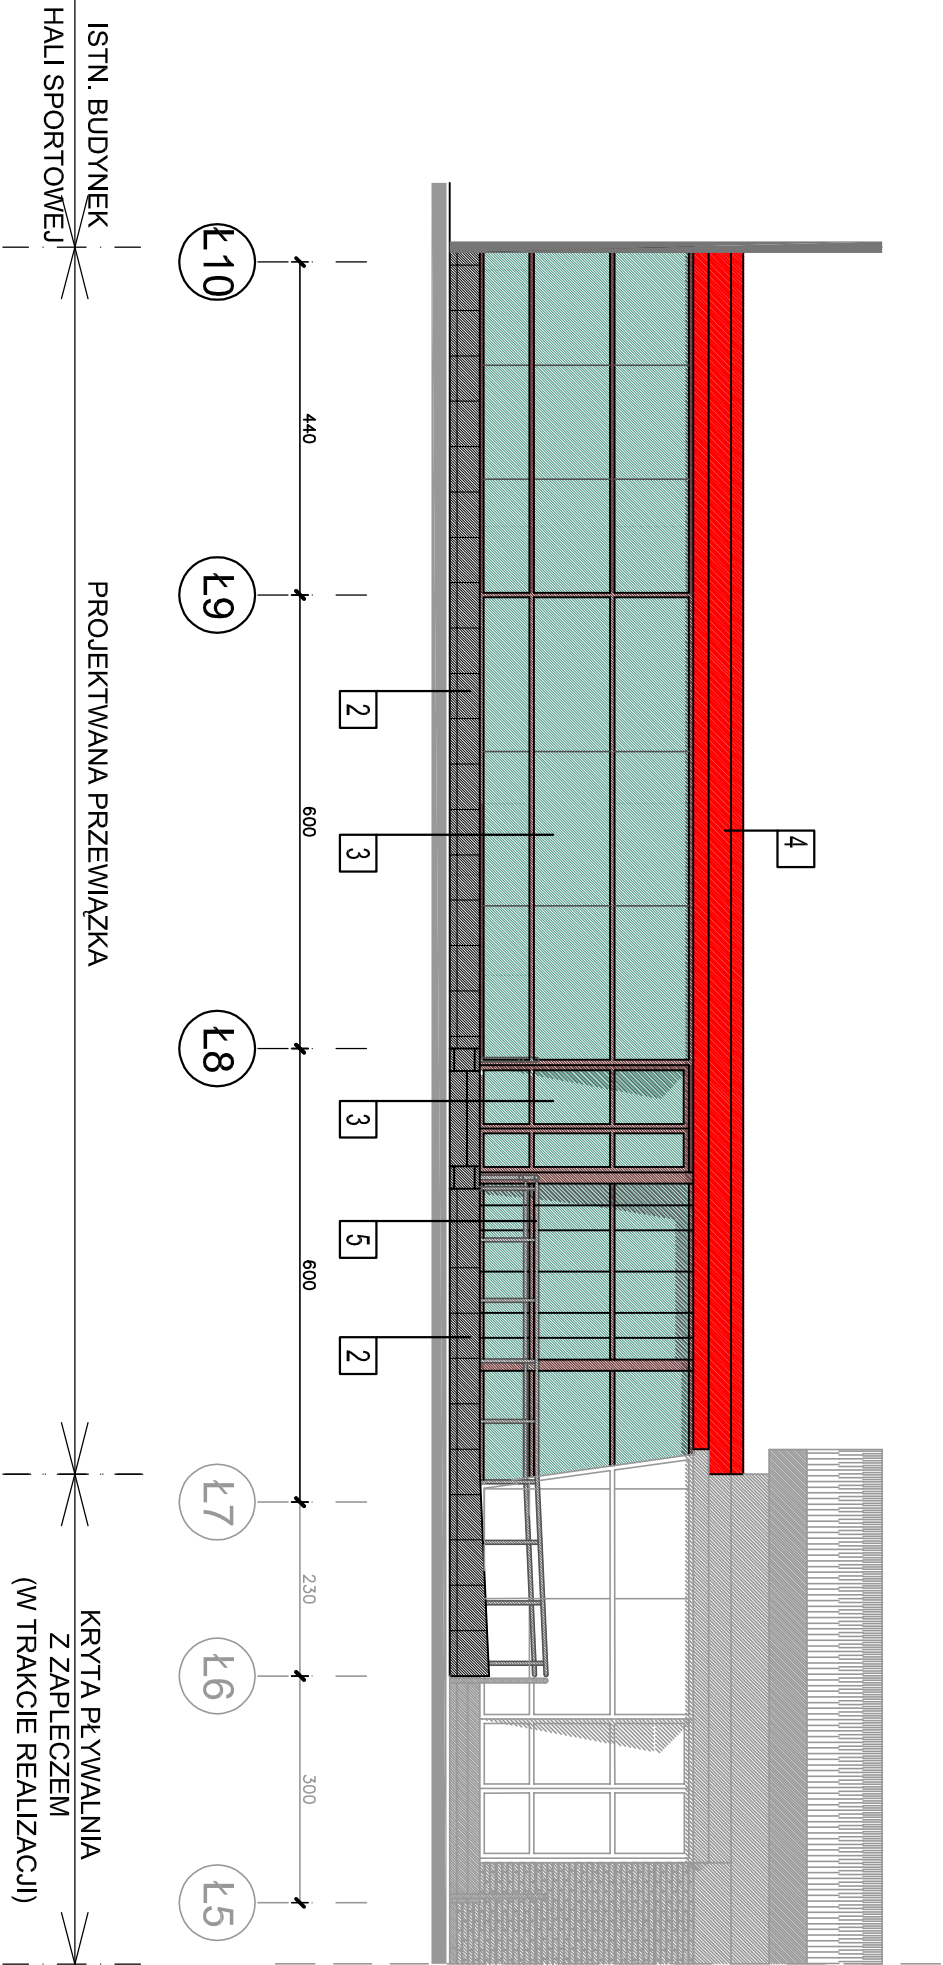

- KOLORYSTYKA ELEWACJI:
- 1 TYNK – KOL. 31308
– WG KOLORNIKA STO (KOL. JASNY BEZ)
 - 2 COKÓŁ – PIASKOWIEC W KOLORZE NATURALNYM
– PŁYTY 60x30cm
 - 3 ŚLUSARKA ALUMINIOWA KOL. RAL 9007
– SZKŁO ZIELONE
 - 4 OBROBKA BLACHARSKA – KOL. RAL 8004
(CZERWONY)
 - 5 BALUSTRADY, POCHWYTY I PORĘCZE
– KOL. RAL 9006

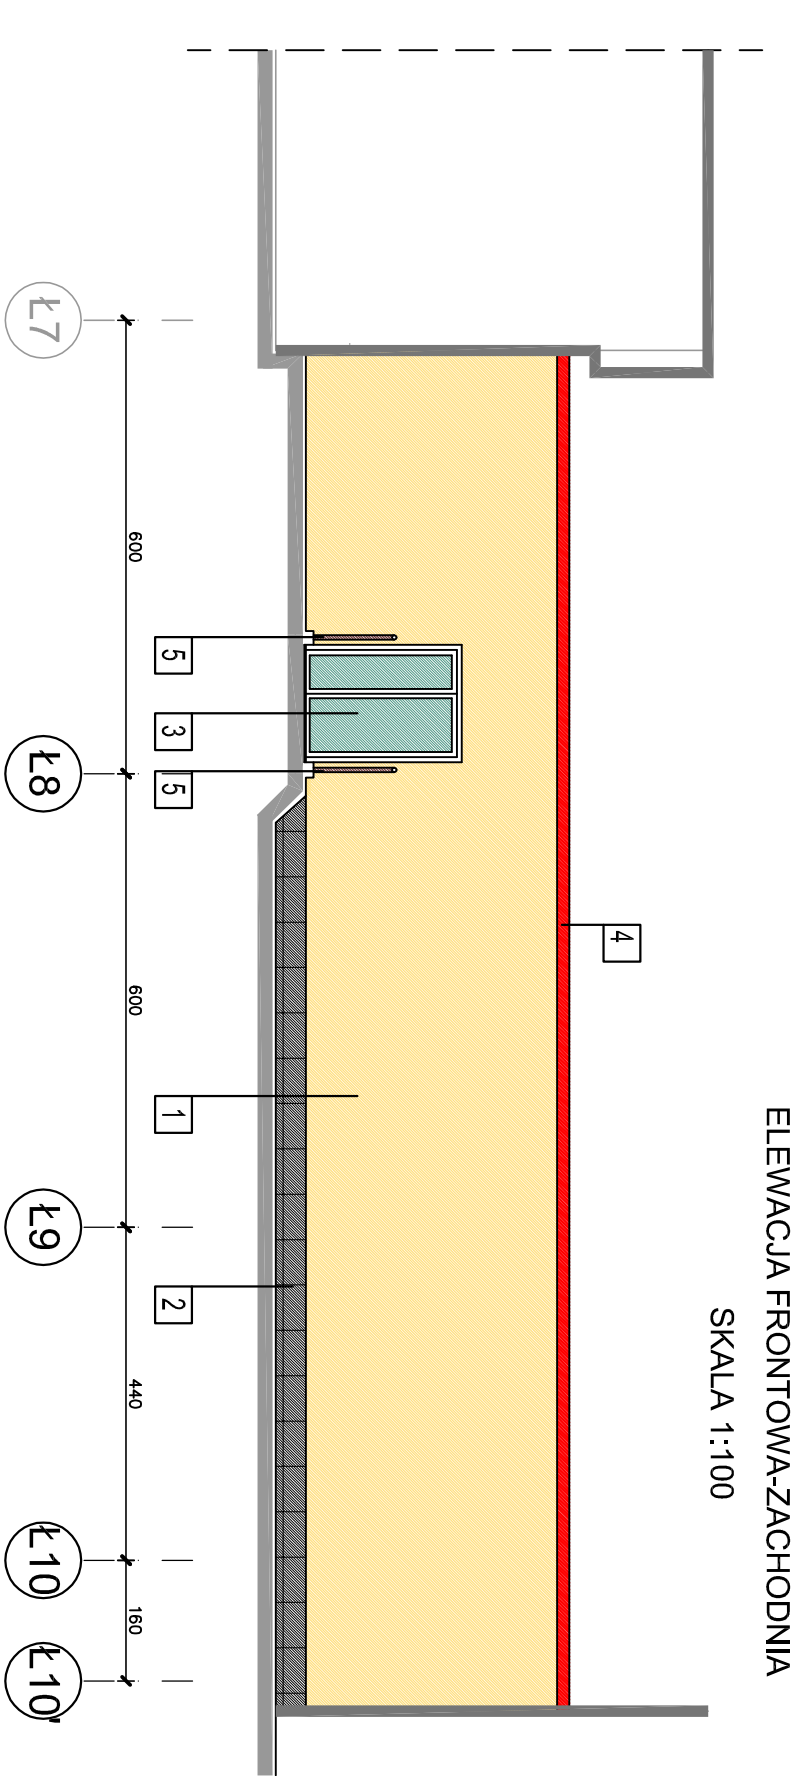

- UWAGA:
1. PRZED PRZYSTĄPIENIEM DO PRAC WYMIARY
SPRAWDZIĆ NA BUDOWIE

ELEVACJA FRONTOWA,
ELEVACJA TYLNA

skala 1:100

ARCHITEKTONICZNE PRZEDSIĘBIORSTWO				
USŁUGOWO - HANDLOWE BUDOWNICTWA				
AUTORSKA PRACOWNIA PROJEKTOWA - 31-072 KRAKÓW UL. WIELOPOLE 18b TEL. 422-55-70, 422-54-37				
INWESTOR POWIAT PRZASNYSKI				
UL. SW. ST. KOSTKI 5				
06-300 PRZASNYSZ				
