


CZEŚĆ BUDYNKU A - RZUT PODZIEMIA

SKALA 1:50

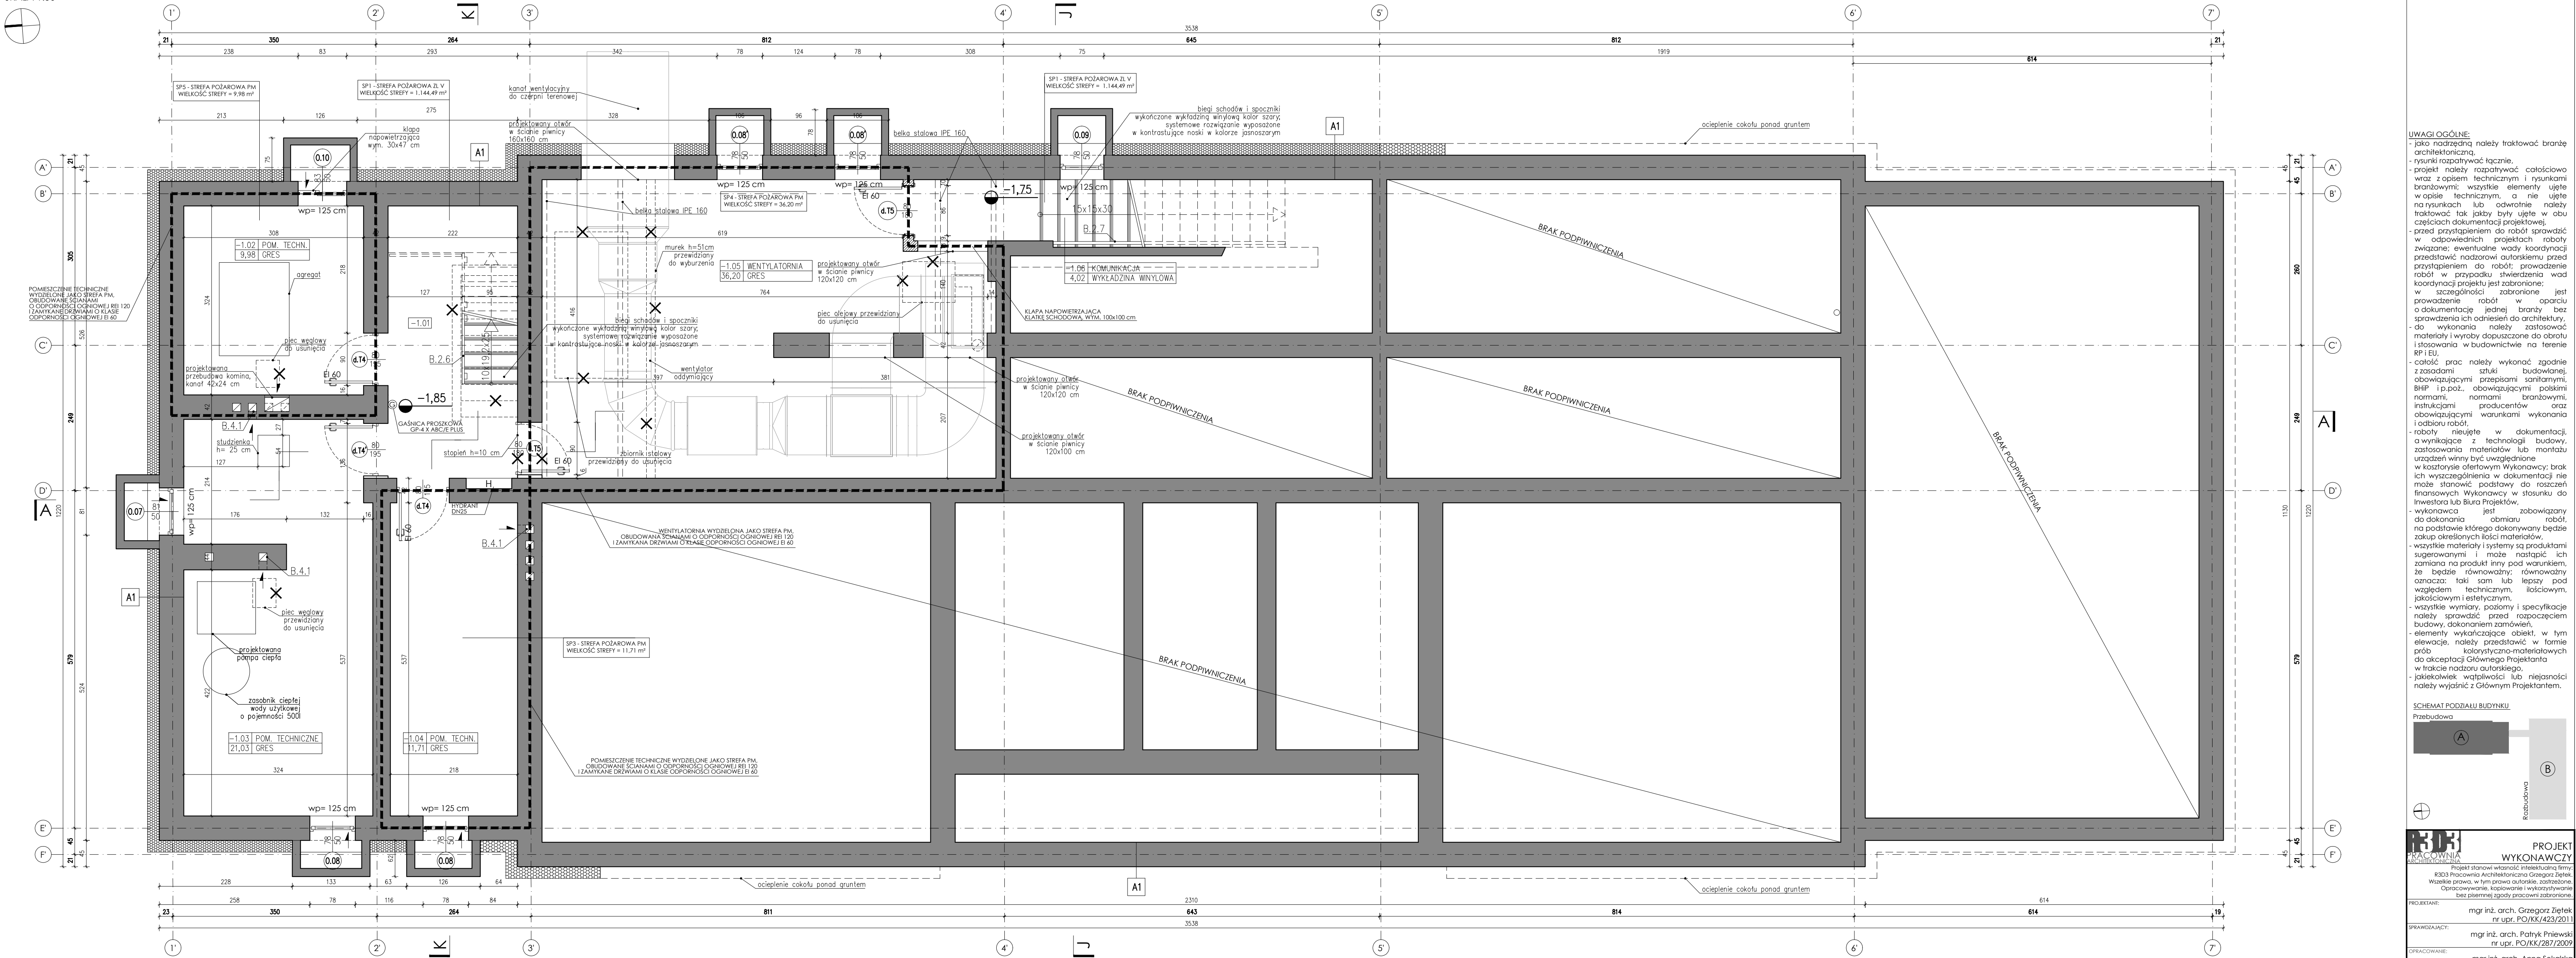

OZNACZENIA GRAFICZNE

- oś konstrukcyjna budynku
- główne wejście do budynku
- wejście do budynku
- rzędna wykonczenia rzędna konstrukcji
- oznaczenie przekroju
- oznaczenie uwarstwień
- oznaczenie drzwi, okien, fasad szklanych
- strefa pożarowa lub oddzielenie przeciwpożarowe

OZNACZENIA MATERIAŁÓW

- ŚCIANY ISTNIEJĄCE
- WYBURZENIA
- ŻELBET
- BŁOCKI GAZOBETONOWE
- BŁOCKI SILIKATOWE
- STYROPIAN / STYRODUR
- WELNA MINERALNA

LEGENDA:

- B. ELEMENTY WEWNĘTRZNE
- B.2 Balustrady i poręcze
- B.2.6 - balustrada stalowa - rama z płaskowników stalowych 40x100 mm, h=110 cm mierzone od poziomu podłogi; wypełnienie - płaskownik 40x6 mm w rozstawie 10 cm, w układzie pionowym; stal ocynkowana, malowana proszkowo na kolor grafitowy RAL 7024; balustrada mocowana na stopniach
- B.2.7 - poręczę Ø40mm z drewna dębowego olejowanego
- B.4 Instalacje
- B.4.1 - istniejący kanał wentylacyjny wykorzystany na cele instalacji sanitarnych
- B.4.2 - istniejąca kratka wentylacyjna przewidziana do zaizolowania
- B.4.3 - istniejące kanały wentylacyjne przewidziane do zamurowania

ZESTAWIENIE POMIESZCZEŃ PODZIEMIA

CZEŚĆ BUDYNKU A

Nr	Nazwa pomieszczenia	Posadzka	Powierzchnia
-1.01	Komunikacja	gres	10,37 m²
-1.02	Pom. techniczne	gres	9,98 m²
-1.03	Pom. techniczne	gres	21,03 m²
-1.04	Pom. techniczne	gres	11,71 m²
-1.05	Wentylatoria	gres	36,20 m²
-1.06	Komunikacja	wykładzina winylowa	4,02 m²
razem:			93,31 m²

ZESTAWIENIE POWIERZCHNI PODZIEMIA

CZEŚĆ BUDYNKU A	144,55 m²
Pow. całkowita *	
Pow. użytkowa	31,01 m²
Pow. usługowa	47,91 m²
Pow. ruchu	14,39 m²
Razem	93,31 m²

* powierzchnie, które są zamknięte i przekryte ze wszystkich stron
** powierzchnie, które nie są zamknięte ze wszystkich stron do ich pełnej wysokości i które są przekryte

/wg PN-ISO 9836:1997/


UWAGI SZCZEGÓLNE:

- poręcze przy schodach i pochylniach powinny być osadzone o 0,05 m od ścian, do których są mocowane,
- balustrady nie powinny mieć ostro zakończonych elementów,
- nawierzchnia dośc do budynków, schodów oraz pochylni wewnętrznych i zewnętrznych, ciągów komunikacyjnych w budynku oraz podłóg w pomieszczeniach przeznaczonych na pobyt ludzi powinna być wykonana z materiałów niepowodujących niebezpieczeństwa poślizgu,
- poręcze i wykładziny w pomieszczeniach przeznaczonych na pobyt ludzi powinny być wykonane z materiałów antylektrycznych,
- podczas realizacji należy sprawdzić drożność kanałów wentylacyjnych i spalinowych; kanały niedrożne należy udrożnić; ponad połacją dachu wyposażyć w ceramiczne nasady kominowe,
- wymiary podano w centymetrach.

UWAGI OGÓLNE:

- jako nadzór należy traktować branż architektoniczną,
- rysunki rozpatrywać łącznie,
- projekt należy rozpatrywać całościowo wraz z opisem technicznym i rysunkami branżowymi; wszystkie elementy ujęte w opisie technicznym, a nie ujęte na rysunkach lub odwrotnie należy traktować tak jakby były ujęte w obu częściach dokumentacji projektowej,
- przed przystąpieniem do robót sprawdzić w odpowiednich projektach roboty związane; ewentualne wady koordynacji przedstawić nadzorowi autorskiemu przed przystąpieniem do robót; prowadzenie robót w przypadku stwierdzenia wad koordynacji projektu jest zabronione; w szczególności zabronione jest prowadzenie robót w oparciu o dokumentację jednej branży bez sprawdzenia ich odniesień do architektury,
- do wykonania należy zastosować materiały i wyroby dopuszczone do obrotu i stosowania w budownictwie na terenie RP i EU,
- całość prac należy wykonać zgodnie z zasadami sztuki budowlanej, obowiązującymi przepisami sanitarnymi, BHP i p.poż., obowiązującymi polskimi normami, normami branżowymi, instrukcjami producentów oraz obowiązującymi warunkami wykonania i odbioru robót,
- roboty nieujęte w dokumentacji, o wynikające z technologii budowy, zastosowania materiałów lub montaż urządzeń winny być uwzględnione w kosztorysie ofertowym Wykonawcy; brak ich wyszczególnienia w dokumentacji nie może stanowić podstawy do rozszerzeń finansowych Wykonawcy w stosunku do Inwestora lub Biura Projektów,
- wykonawca jest zobowiązany do dokonania obmiaru robót, na podstawie którego dokonywany będzie zakup określonych ilości materiałów,
- wszystkie materiały i systemy są produktami sugerowanymi i może nastąpić ich zamiana na produkt inny pod warunkiem, że będzie równoważny; równoważny oznacza: taki sam lub lepszy pod względem technicznym, ilościowym, jakościowym i estetycznym,
- wszystkie wymiary, poziomy i specyfikacje należy sprawdzić przed rozpoczęciem budowy, dokonaniem zamówień, w tym elementów wykonujących obiekt, w tym elewacje, należy przedstawić w formie prób kolorystycznych materiałów do akceptacji Głównego Projektanta w trakcie nadzoru autorskiego,
- jeżelikolwiek wątpliwości lub niejasności należy wyjaśnić z Głównym Projektantem.

SCHEMAT PODZIAŁU BUDYNKU

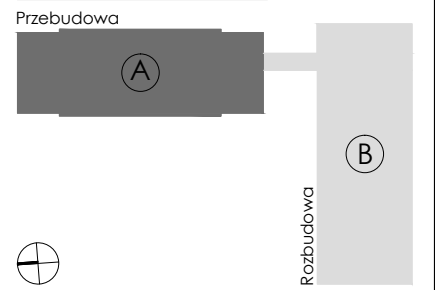

PROJEKT WYKONAWCZY

Projekt stanowi własność intelektualną firmy R3D Pracownia Architektoniczna Grzegorz Ziętek. Wszelkie prawa, w tym prawa autorskie, zastrzeżone. Opublikowanie, kopiowanie i wykorzystywanie bez pisemnej zgody pracowni zabronione.

PROJEKTANT: mgr inż. arch. Grzegorz Ziętek nr upr. PO/IK/423/2011
SPRAWDZAJĄCY: mgr inż. arch. Patryk Pniewski nr upr. PO/IK/287/2009
OPRACOWUJĄCY: mgr inż. arch. Anna Sokalska mgr inż. arch. Joanna Tłaga - Dąbrowska inż. arch. Michał Malewicz mgr inż. arch. Agnieszka Żółkowska
OBIEKT: ROZBUDOWA, PRZEBUDOWA WRAZ ZE ZMIANĄ SPOSÓBU UŻYTKOWANIA BUDYNKU BYŁEJ SZKOŁY PRZENACZONEGO NA "EDUKACYJNY INKUBATOR PRZEDSIĘBIORCZOŚCI W ZDZIWIJÓWU NOWYM I ZDZIWIJÓW STARYM" JAKO SPOSÓB NA REWITALIZACJE TERENÓW WYSIDLANYCH PRZEZ NIEMIECKIEGO OKUPANTA W CZASIE II WOJNY ŚWIATOWEJ

LOKALIZACJA: dz. nr 129/4, 130; obr. 0051 Zdzisław Nowy dz. nr 10; obr. 0052 Zdzisław Stary gm. Chorzów, powiat Przasnyski
PRZEDMIOT RYSUNKU: CZĘŚĆ BUDYNKU A RZUT PODZIEMIA

BRANŻA: ARCHITEKTURA SKALA: 1:50
DATA: styczeń 2018 NR RYSUNKU: A-1