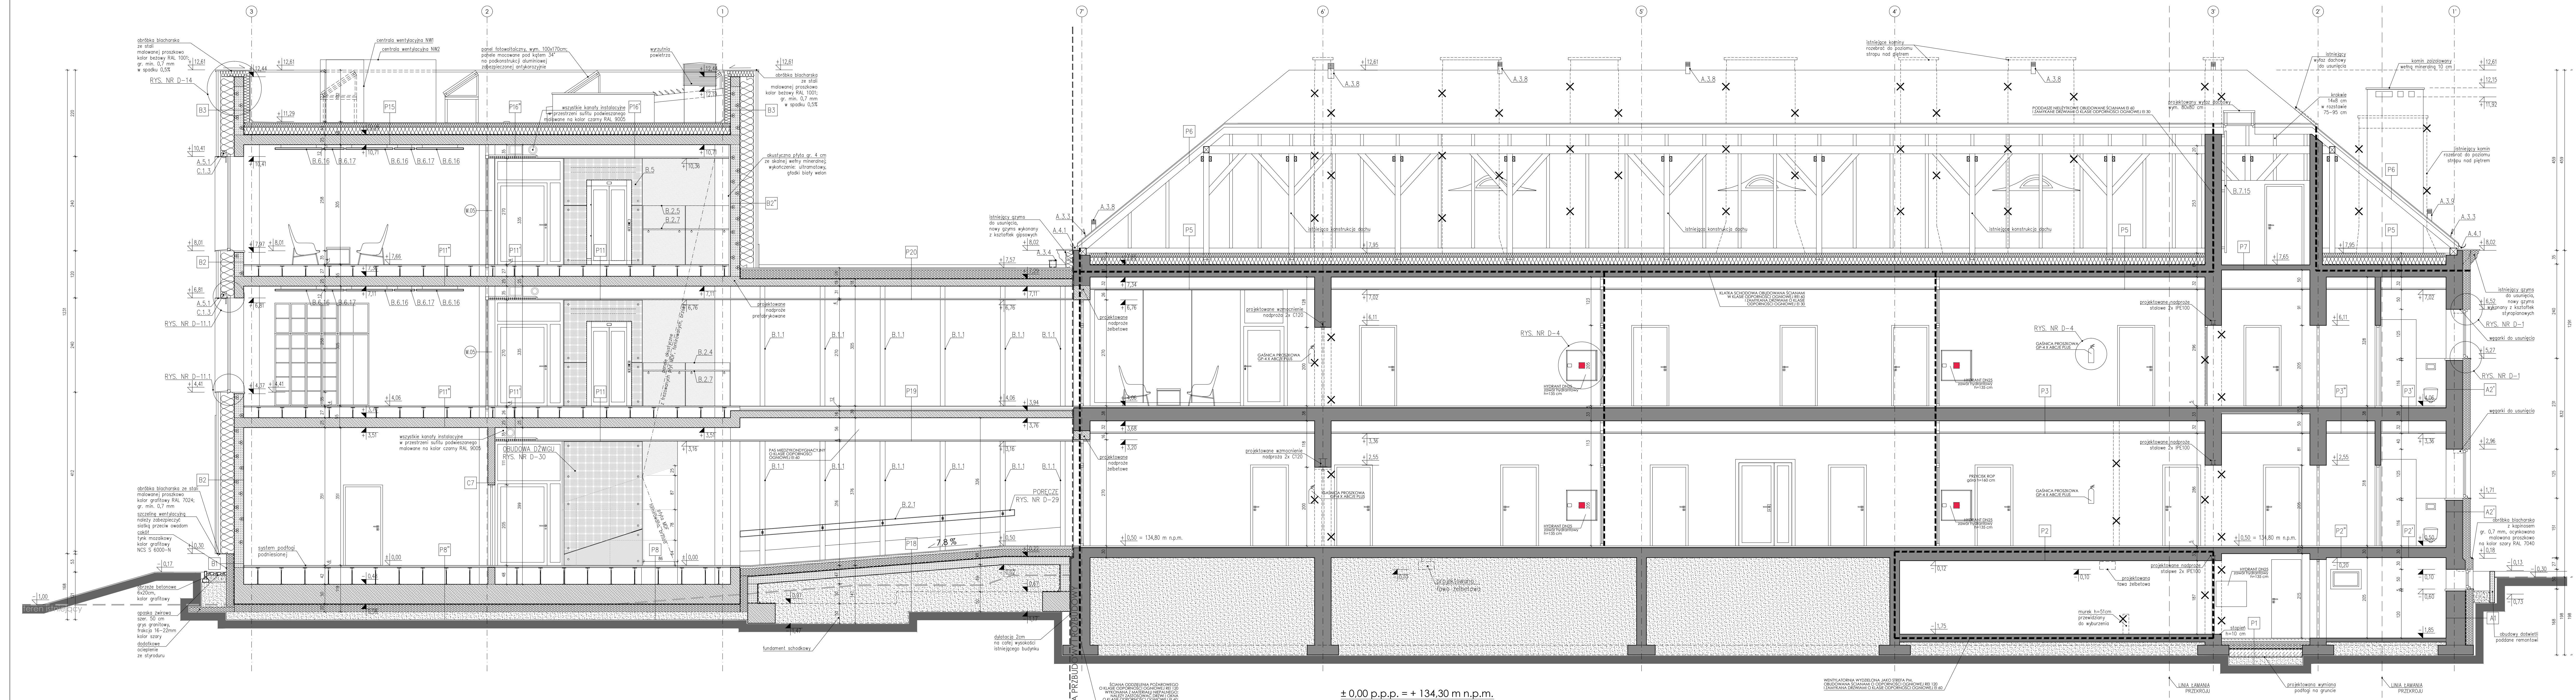


PRZEKRÓJ A-A  
SKALA 1:50

[illegible]

**SCHEMAT PODZIAŁU BUDYNKU**  
Przebudowa

**RSD3**  
PRACOWNIA  
ARCHITEKTONICZNA

**PROJEKT  
WYKONAWCZ**

Projekt stanowi własność intelektualną firm  
RSD3 Pracownia Architektoniczna Grzegorz Zieliński  
Wszelkie prawa, w tym prawa autorskie, zastrzeżone  
Opracowywanie, kopiowanie i wykorzystywanie  
bez pisemnej zgody pracowni zabronione

|               |   |
|---------------|---|
| PROJEKTOWAŁ:  | mgr inż. arch. Grzegorz Zieliński<br>nr upr. PO/KK/423/20                                                                                     |
| SPRAWDZAJĄCY: | mgr inż. arch. Patryk Pniwowski<br>nr upr. PO/KK/287/20                                                                                       |
| OPRACOWYWAŁ:  | mgr inż. arch. Anna Sokalska<br>mgr inż. arch. Joanna Ilaga - Dąbrowska<br>inż. arch. Michał Małewczyk<br>mgr inż. arch. Agnieszka Ziolkowska |
| WYKONAWCA:    |   |

ROZBUDOWA, PRZEBUDOWA WRA-  
ZE ZMIANĄ SPOSOBU UŻYTKOWANIA  
BUDYNKU BYŁEJ SZKOŁY  
PRZEZNACZONEGO NA "EDUKACYJNY  
INKUBATOR PRZEDSIĘWZIĘC  
W ZDZIWOJU NOWYM I ZDZIWOJU STARYM  
JAKO SPOŚOB NA REWITALIZACJĘ  
TERENÓW WYSIEDLANYCH PRZEZ  
NIEMIECKIEGO OKUPANTĄ W CZASIE  
WOJNY ŚWIATOWEJ

LOKALIZACJA:  
dz. nr 129/4, 130; obr. 0051 Zdziwój Naw  
dz. nr 10; obr. 0052 Zdziwój Sta  
gm. Chorzele, powiat Przasnys

|                      |                  |
|----------------------|------------------|
| PRZEKRÓJ A-A         |                  |
| BRANŻA: ARCHITEKTURA | SKALA: 1:50      |
| DATA: styczeń 2018   | NR RYSUNKU: A-10 |

## OZNACZENIA MATERIAŁÓW

|                                                                                       |                       |   |
|---------------------------------------------------------------------------------------|-----------------------|---|
|  | SIACNY SINEJACE       | montaż stropki okiennej i drzwi w warstwie termozaloty (tzw. ciepła masy)                                                                                                  |
|  | WYBURZENIA            | przy budowlach lub ścianach przyległych do przemieszczonych do ruchu osób niepełnosprawnych należy stosować podłogi z wykładziną lub wykładziną z antystatycznym naczyniem |
|  | ŻELBIT                | poziome przy przechodzie i pochylonych powłoki bity 0,5 mm do 0,05 mm od krawędzi są mocowane                                                                              |
|  | BLĄCZAKI GLAZIOWANOWE | ścianki elementu budowlanego wykonano ze szkła w wytrzymałości na uderzenie odpowiadającej nie do dróg, ale do odłamki                                                     |
|  | BLĄCZKI SŁABY         | nie należy w powłoki mieć osób zakończonych elementów podłogi realizacji należy sprawdzić dokładnie i                                                                      |
|  | STYKON                | nie należy w powłoki mieć osób zakończonych elementów podłogi realizacji należy sprawdzić dokładnie i                                                                      |
|  | STYKON / STYDOR       | nie należy w powłoki mieć osób zakończonych elementów podłogi realizacji należy sprawdzić dokładnie i                                                                      |
|  | WIELKA MINERALNA      | nie należy w powłoki mieć osób zakończonych elementów podłogi realizacji należy sprawdzić dokładnie i                                                                      |

[illegible]