


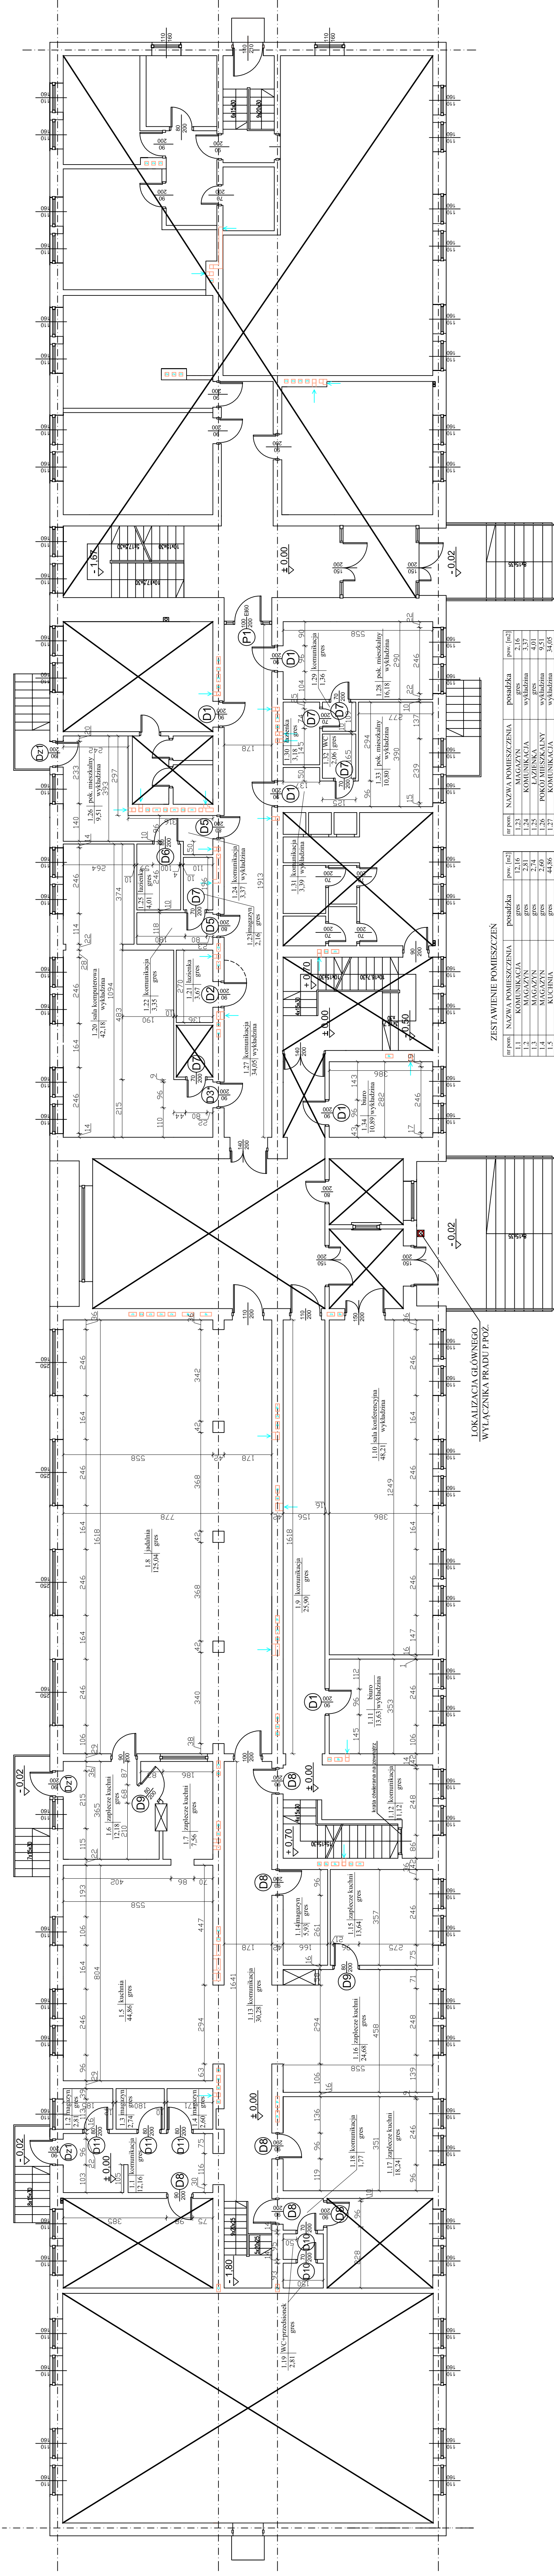

| ZESTAWIENIE POMIESZCZEŃ |                      |            |           |
|-------------------------|----------------------|------------|-----------|
| poz.                    | NAMOWA POMIESZCZENIA | posadzka   | pow. [m²] |
| 1.1                     | KOMUNIKACJA          | gres       | 12,16     |
| 1.2                     | KOMUNIKACJA          | gres       | 12,16     |
| 1.3                     | MAGAZYN              | gres       | 2,81      |
| 1.4                     | MAGAZYN              | gres       | 2,74      |
| 1.5                     | MAGAZYN              | gres       | 2,60      |
| 1.6                     | KUCHNIA              | gres       | 44,86     |
| 1.7                     | ZAPLECZE KUCHNI      | gres       | 12,18     |
| 1.8                     | ZAPLECZE KUCHNI      | gres       | 7,56      |
| 1.9                     | JADALNIA             | gres       | 125,04    |
| 1.10                    | KOMUNIKACJA          | gres       | 25,90     |
| 1.11                    | SALA KONFERENCYJNA   | wykładzina | 48,21     |
| 1.12                    | BIURO                | wykładzina | 13,63     |
| 1.13                    | KOMUNIKACJA          | gres       | 11,12     |
| 1.14                    | KOMUNIKACJA          | gres       | 30,28     |
| 1.15                    | MAGAZYN              | gres       | 5,93      |
| 1.16                    | ZAPLECZE KUCHNI      | gres       | 13,64     |
| 1.17                    | ZAPLECZE KUCHNI      | gres       | 24,68     |
| 1.18                    | ZAPLECZE KUCHNI      | gres       | 18,24     |
| 1.19                    | KOMUNIKACJA          | gres       | 1,77      |
| 1.20                    | WC-PRZEDSIÓDNIK      | gres       | 2,81      |
| 1.21                    | SALA KOMPUTEROWA     | wykładzina | 42,18     |
| 1.22                    | KOMUNIKACJA          | gres       | 3,67      |
| 1.23                    | KOMUNIKACJA          | gres       | 3,33      |

| nr pom. | NAZWA POMIESZCZENIA | posadzka   | pow. [m2] |
|---------|---------------------|------------|-----------|
| 1.23    | MAGAZYN             | gres       | 2,16      |
| 1.24    | KOMUNIKACJA         | wykładzina | 3,37      |
| 1.25    | ŁAZIENKA            | gres       | 4,01      |
| 1.26    | POKÓJ MIESZKALNY    | wykładzina | 9,51      |
| 1.27    | KOMUNIKACJA         | wykładzina | 34,05     |
| 1.28    | POKÓJ MIESZKALNY    | wykładzina | 16,18     |
| 1.29    | KOMUNIKACJA         | gres       | 3,18      |
| 1.30    | ŁAZIENKA            | gres       | 3,18      |
| 1.31    | KOMUNIKACJA         | wykładzina | 3,39      |
| 1.32    | WC                  | gres       | 2,06      |
| 1.33    | POKÓJ MIESZKALNY    | wykładzina | 10,80     |
| 1.34    | BIURO               | wykładzina | 10,89     |

**BPI SZCZYTNO**  
Biuro Projektowo Inwestycyjne  
Adam Wardecki  
06-330 CHORZELE  
ul. Padewskiego 31  
tel./fax 89 623 18 61

Stanowisko  
Właściciel/projektant  
Asystent projektanta

Mazowieckie Centrum Sportów Zimowych "Kompleks Przasnysz"  
Zadanie 1 - Remont i modernizacja obiektu sportowego  
w Przasnyszu przy ul. Mazowieckiej 25

Przedmiot rysunku:  
Rzut - parter

Investor:  
Powiat Przasnyski, 06-300 Przasnysz, ul. Św. St. Kostki 5

Imię i nazwisko  
mgr inż. Adam Wardecki

numer uprawnień  
WAW/0046/PWOS/06

podpis  
mgr inż. Kamil Kiryński

RF nr:  
**A-1**

skala:  
**1:100**

data:  
04.03.2014