Zestawienie powierzchni użytkowej piwnicy			
l.p.	pomieszczenie	posadzka	m2
-1.1	klatka schodowa	płytki gresowe	7,49
-1.2	wózek technologiczny	płytki gresowe	38,14
-1.3	komunikacja wewnętrzna	płytki gresowe	7,41
-1.4	pwnica	płytki gresowe	11,6
-1.5	pwnica	płytki gresowe	20,96
-1.6	pwnica	płytki gresowe	10,04
-1.7	wodomierz	płytki gresowe	3,05
Razem			**98,69**

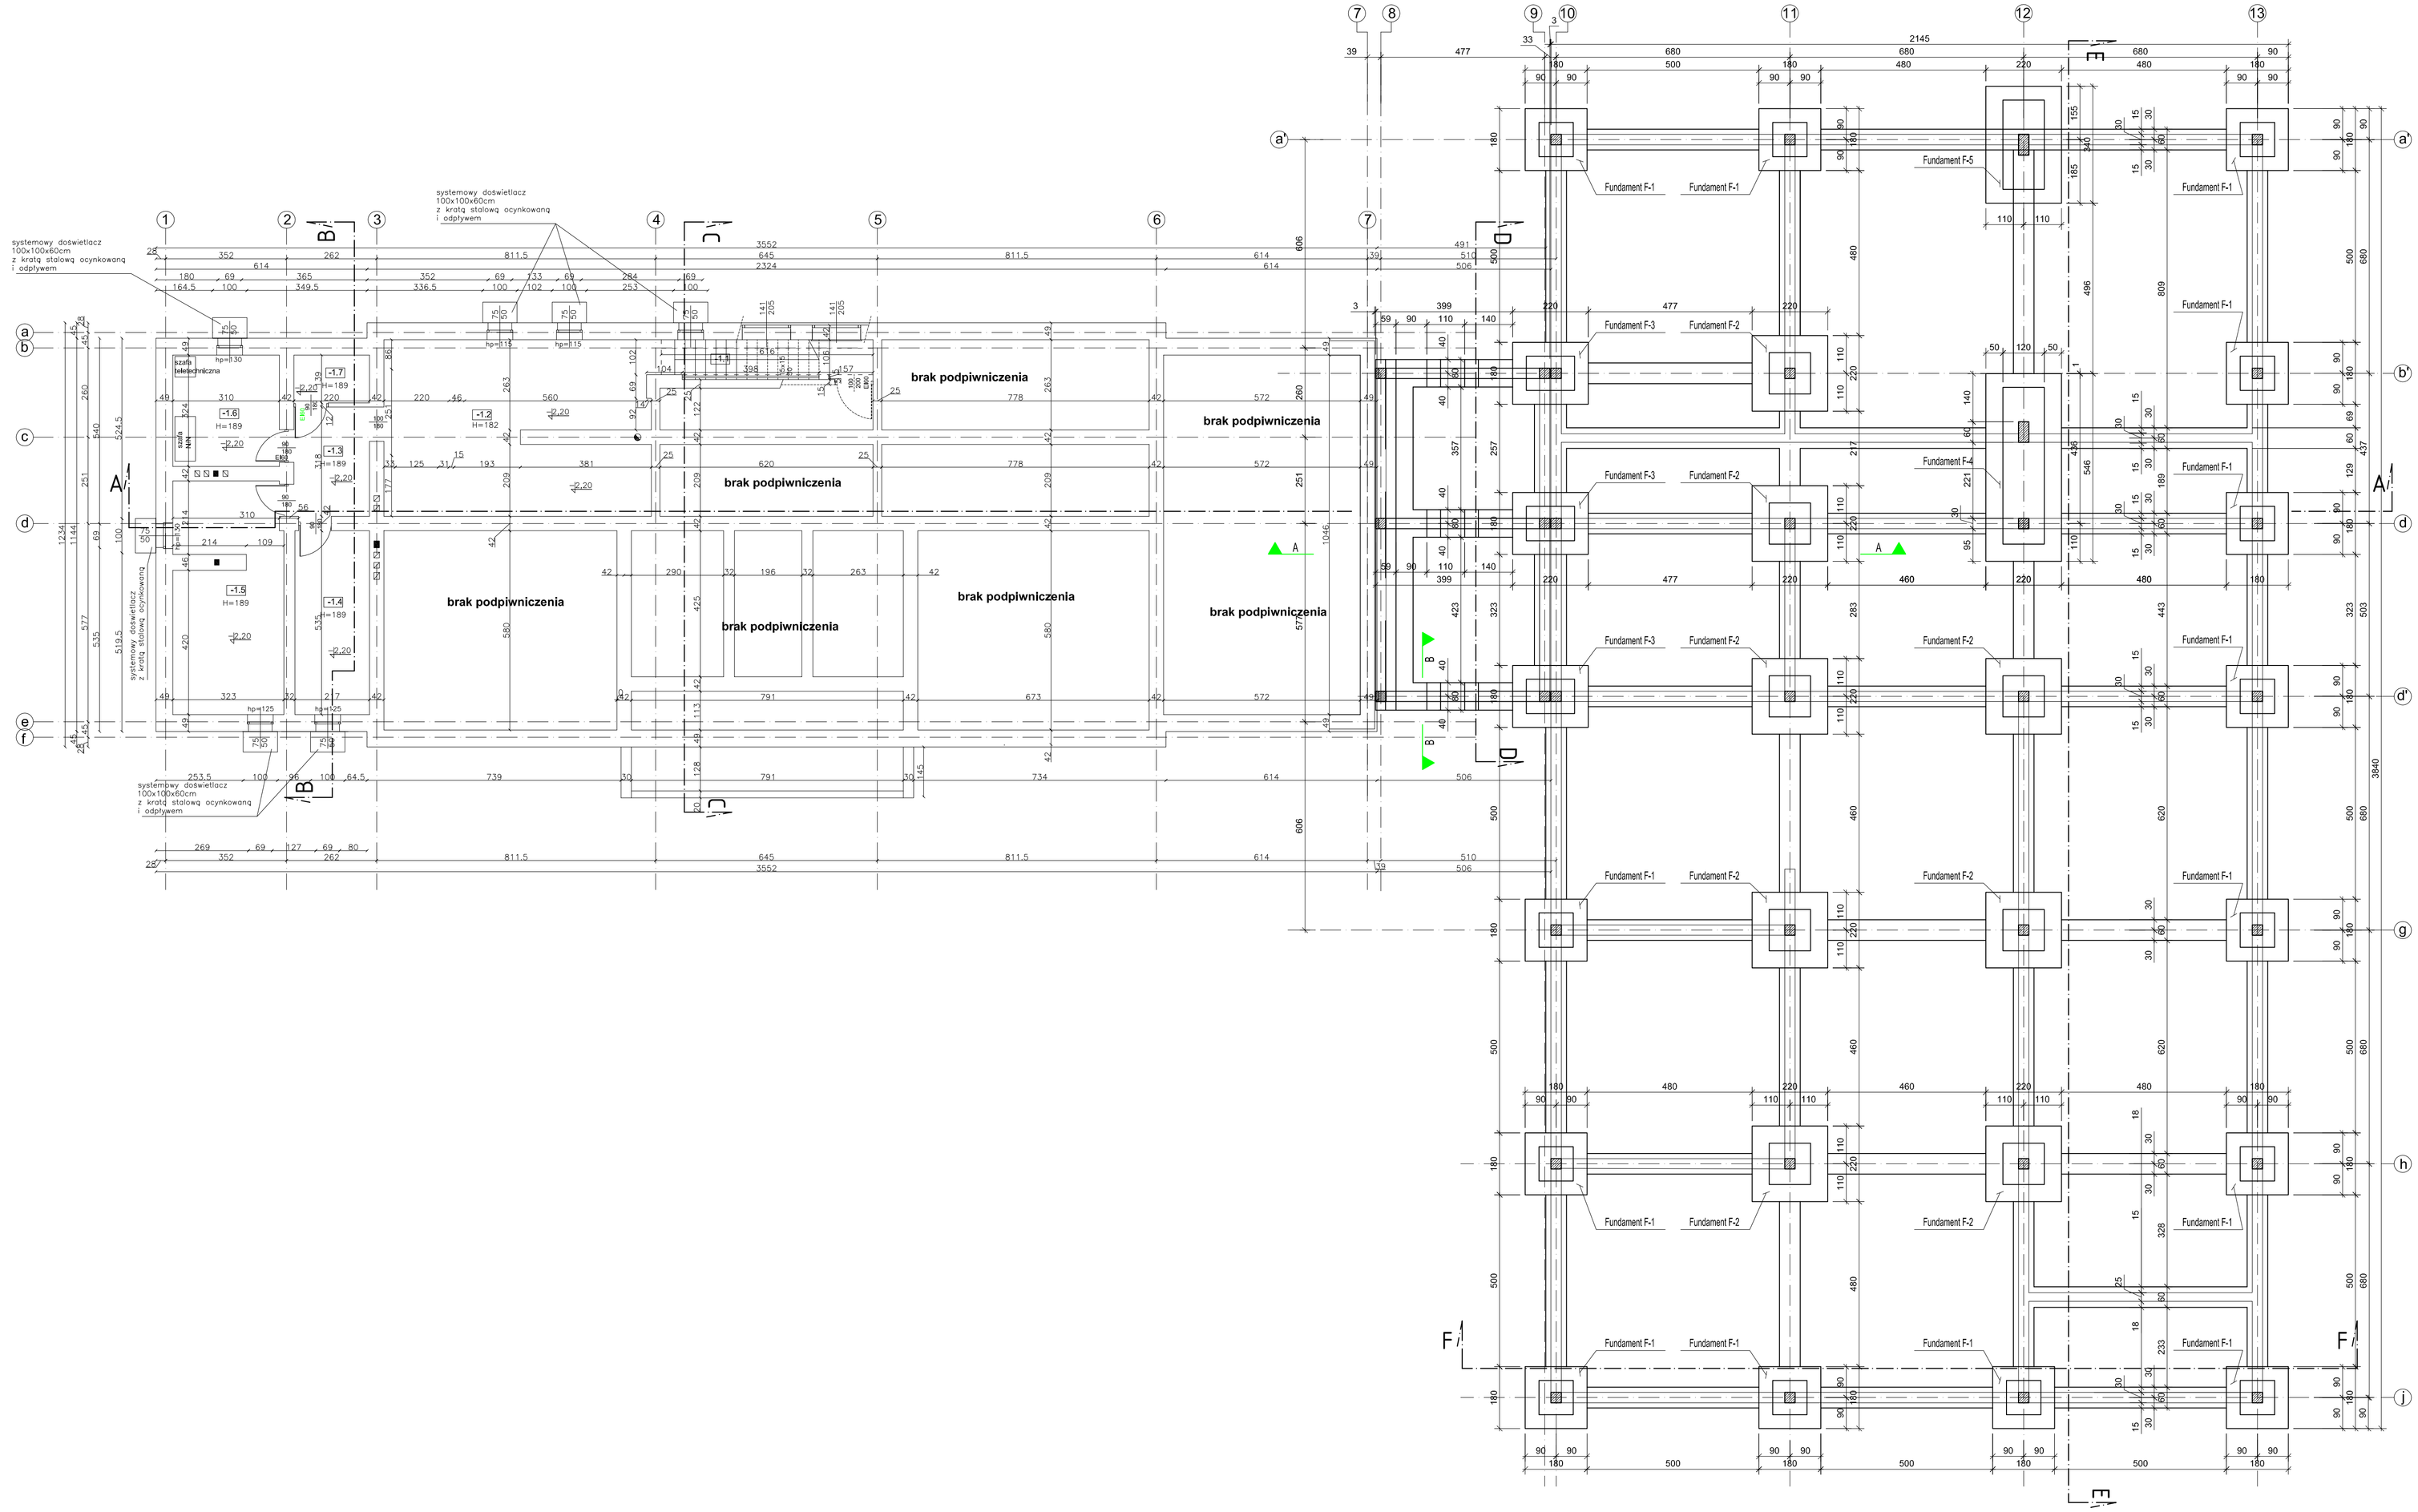

PRZEKRÓJ A-A

1:100

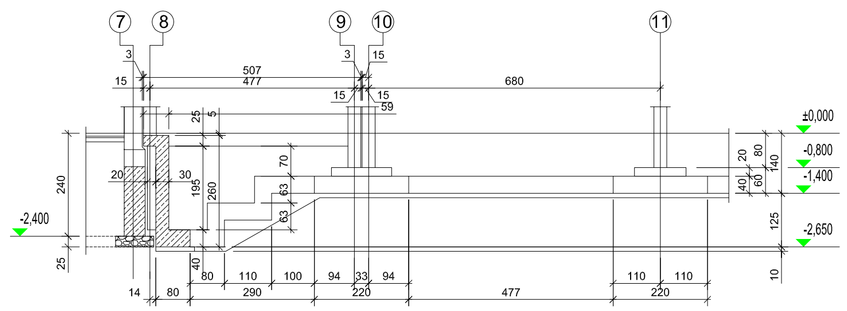

PRZEKRÓJ B-B

1:100

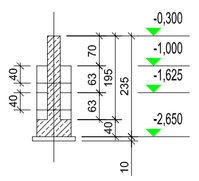

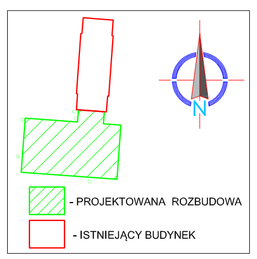

Inwestor:
POWIAT PRZASNYSKI
UL. ŚW. STANISŁWA KOSTKI 5
06-300 PRZASNYSZ

Temat projektu:
„ROZBUDOWA Z PRZEBUDOWĄ WRAZ ZE ZMIANĄ SPOSOBU UŻYTKOWANIA BUDYNKU BYŁEJ SZKOŁY PRZEZNACZONEGO NA MŁODZIEŻOWY OŚRODEK WYCHOWAWCZY W ZDZIWÓJ NOWY USYTUOWANEGO na dz. nr 129/4, 130, ZDZIWÓJ-NOWY, 10 ZDZIWÓJ-STARY"

Nazwa rysunku:
RZUT PIWNIC I FUNDAMENTÓW

Jednostka projektowa:
PROFIL STUDIO ARCHTEKTONICZNE REALIZACJA INWESTYCJI
44-100 Gliwice ul. Lipowa 12

Projektował: mgr inż. arch. Jolanta Nowak UPR. BUD 176/SlW/OKK/2013	Specjalność: Architektoniczna	Podpis:	Data: 05.2015
Sprawdził: mgr inż. arch. BARBARA KAŹMIERCZAK-PIKOŃ UPR. BUD 114/02	Specjalność: Architektoniczna	Podpis:	
stadium: PB	nr rys.: A-13	Skala: 1:100	Rew.: 0