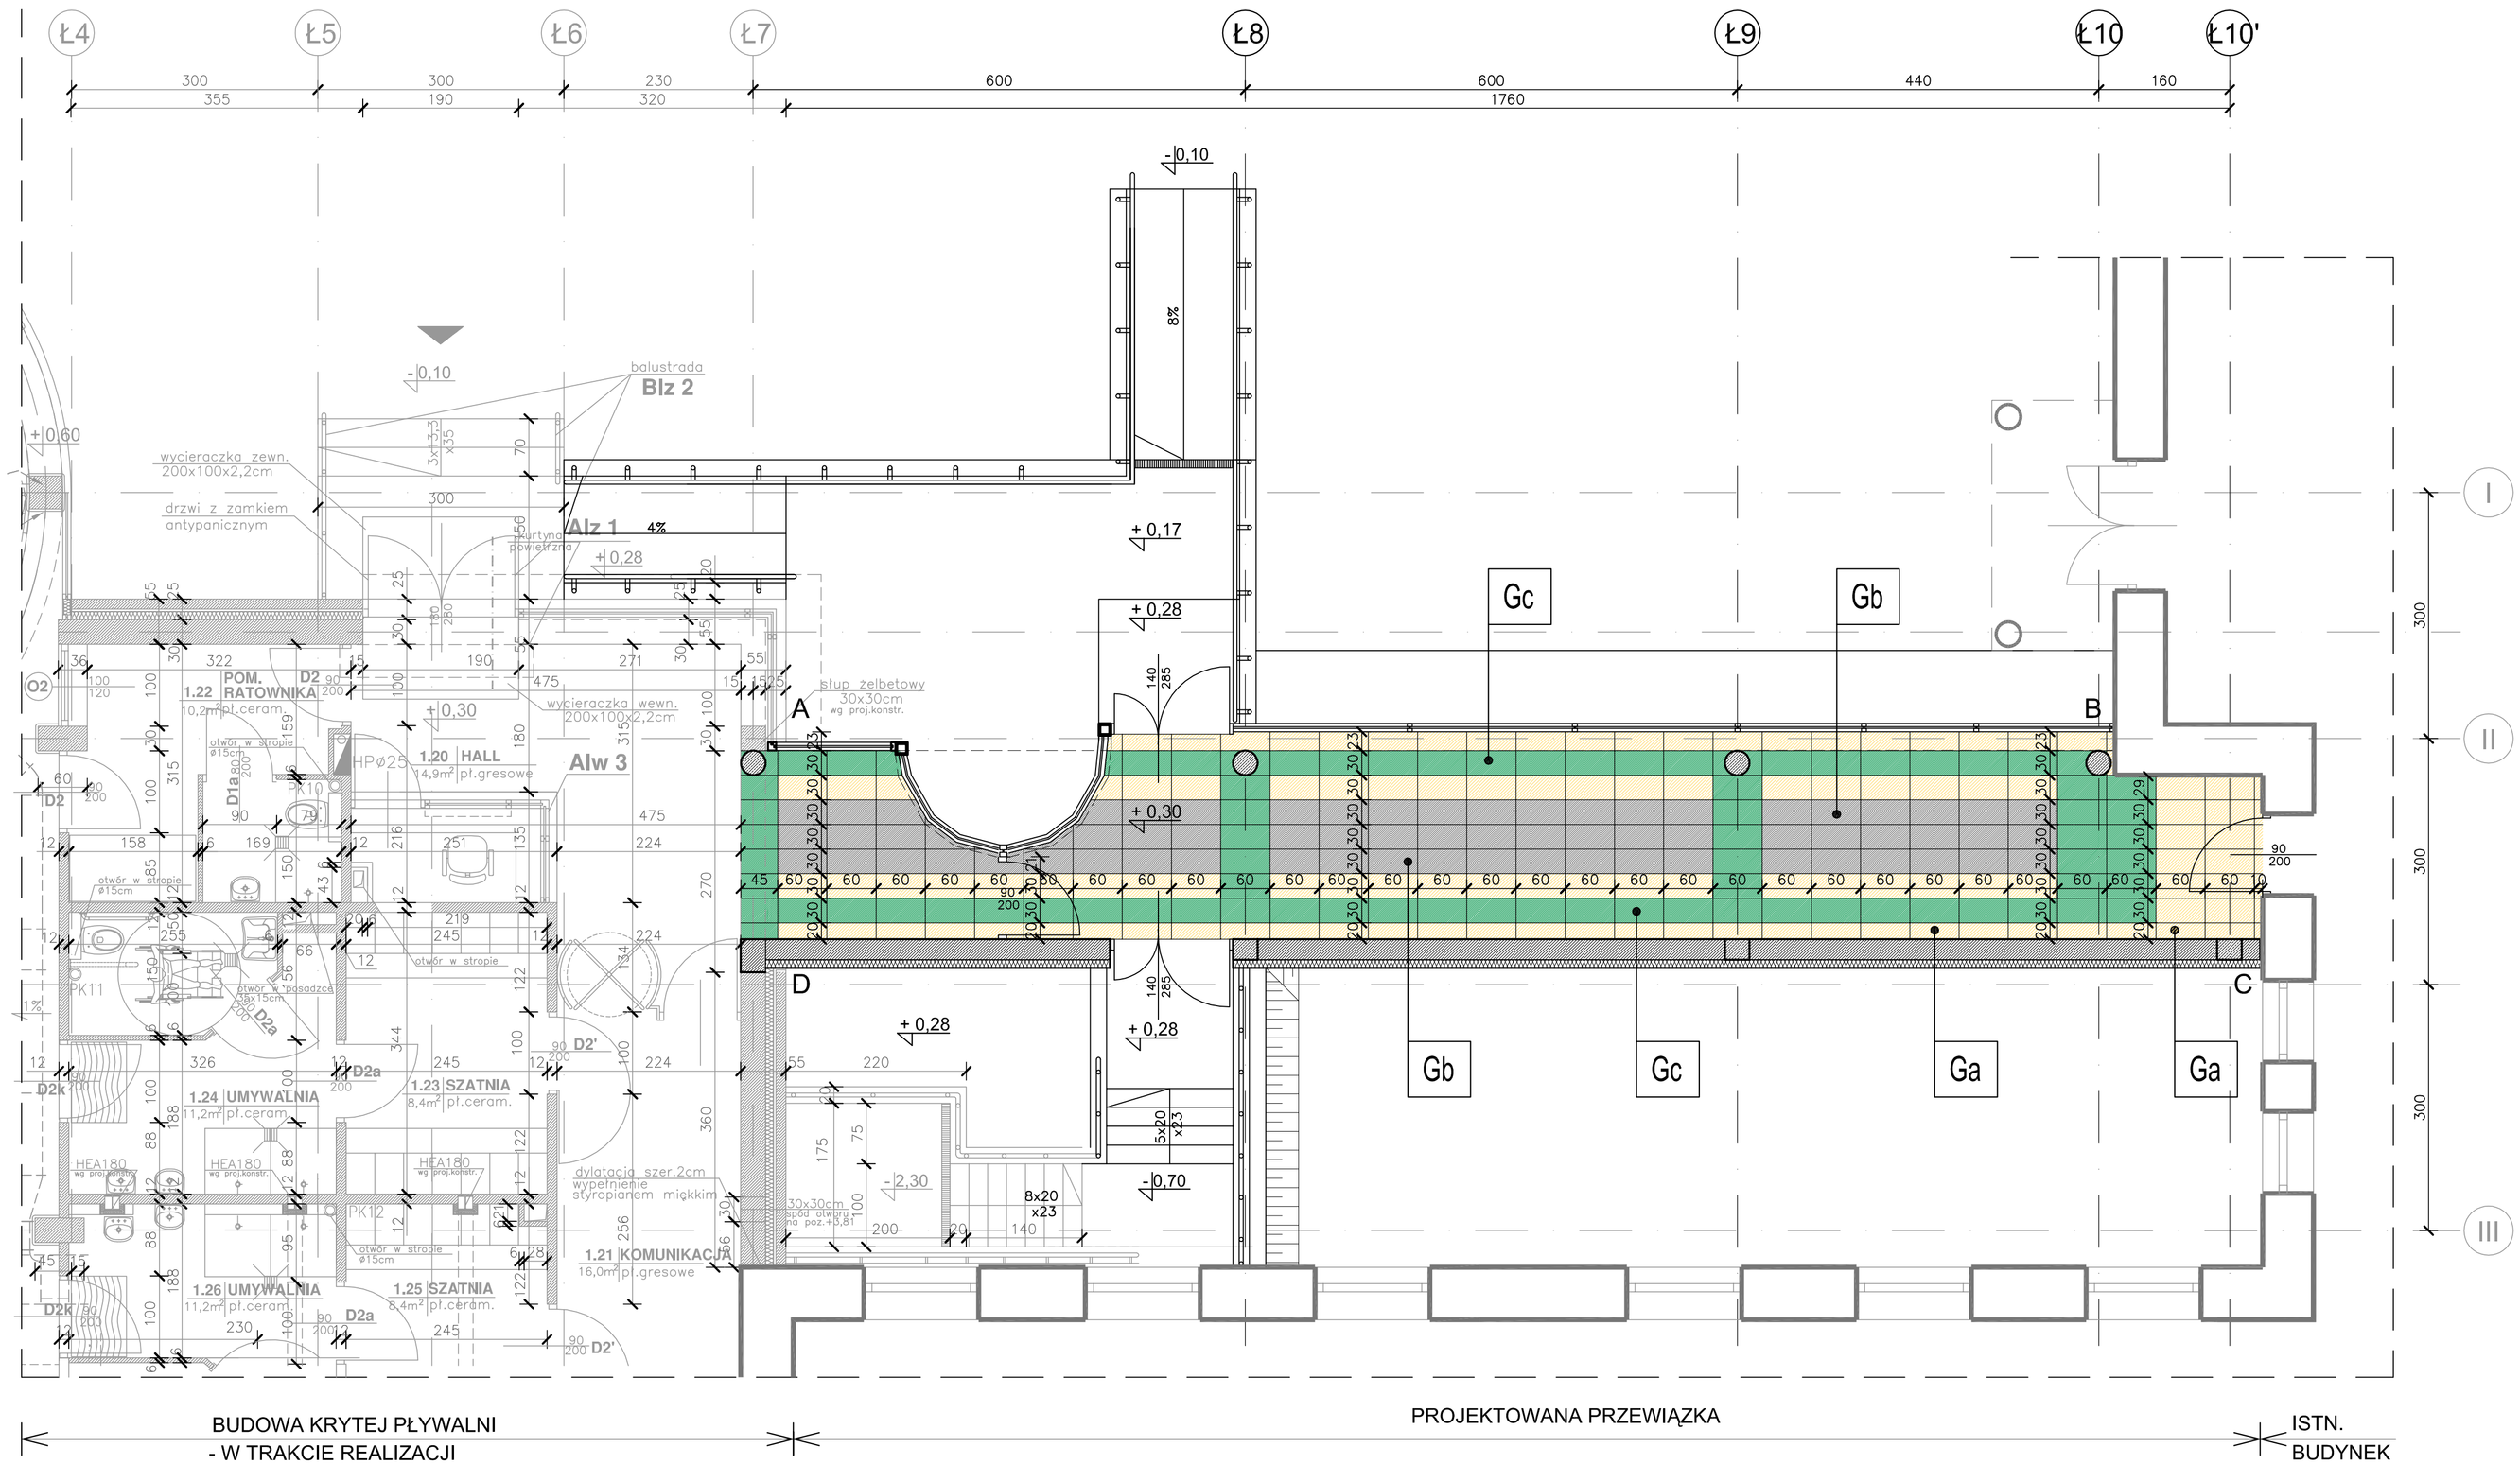

POSADZKA

Ga	Płytki gresowe np.CASALGRANDE PADANA kol. Meteor Perla wym. 30x60cm antypoślizgowe klasa antypoślizgowości R9
Gb	Płytki gresowe np.CASALGRANDE PADANA kol. Meteor Nero wym. 30x60cm antypoślizgowe klasa antypoślizgowości R9
Gc	Płytki gresowe np.CASALGRANDE PADANA kol. Meteor Verde wym. 30x60cm antypoślizgowe klasa antypoślizgowości R9

PRZEWIĄZKA
- RZUT POSADZKI

skala 1:50

UWAGI:

1. PRZED PRZYSTĄPIENIEM DO PRAC WYMIARY SPRAWDZIĆ NA BUDOWIE

ARCHITEKTONICZNE PRZEDSIĘBIORSTWO USŁUGOWO - HANDLOWE BUDOWNICTWA
AUTORSKA PRACOWNIA PROJEKTOWA – 31-072 KRAKÓW UL. WIELOPOLE 18b TEL. 422-55-70, 422-54-37

INWESTOR	FUNKCJA	NAZWISKO	NR UPRAW.	PODPIS
POWIAT PRZASNYSKI UL. ŚW. ST. KOSTKI 5 06-300 PRZASNYSZ	Gen.projektant	mgr inż. M.MARCZAK	97 / 65	
	Projektował	mgr inż.arch. J.KALENCI	MPOIA 029/2004	
	Opracował	mgr inż.arch. A.KAŹMIŃSKA		
	Sprawdził	mgr inż.arch. K. ŚLEBODA	MPOIA 019/2003	
	Branża	ARCHITEKTURA		


TREŚĆ RYSUNKU	Stadium	PROJEKT WYKONAWCZY	Skala	Nr rysunku
RZUT POSADZKI	Nr proj.	CRU/172/2012	1:50	AW-13
	Data	STYCZEŃ 2012		