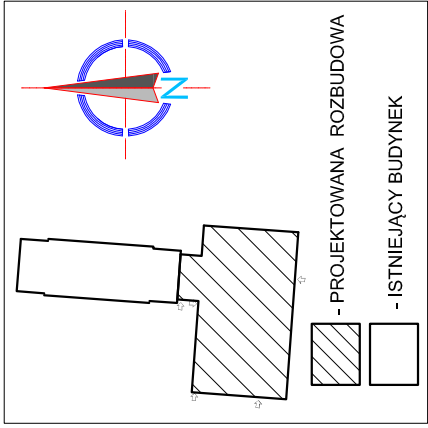
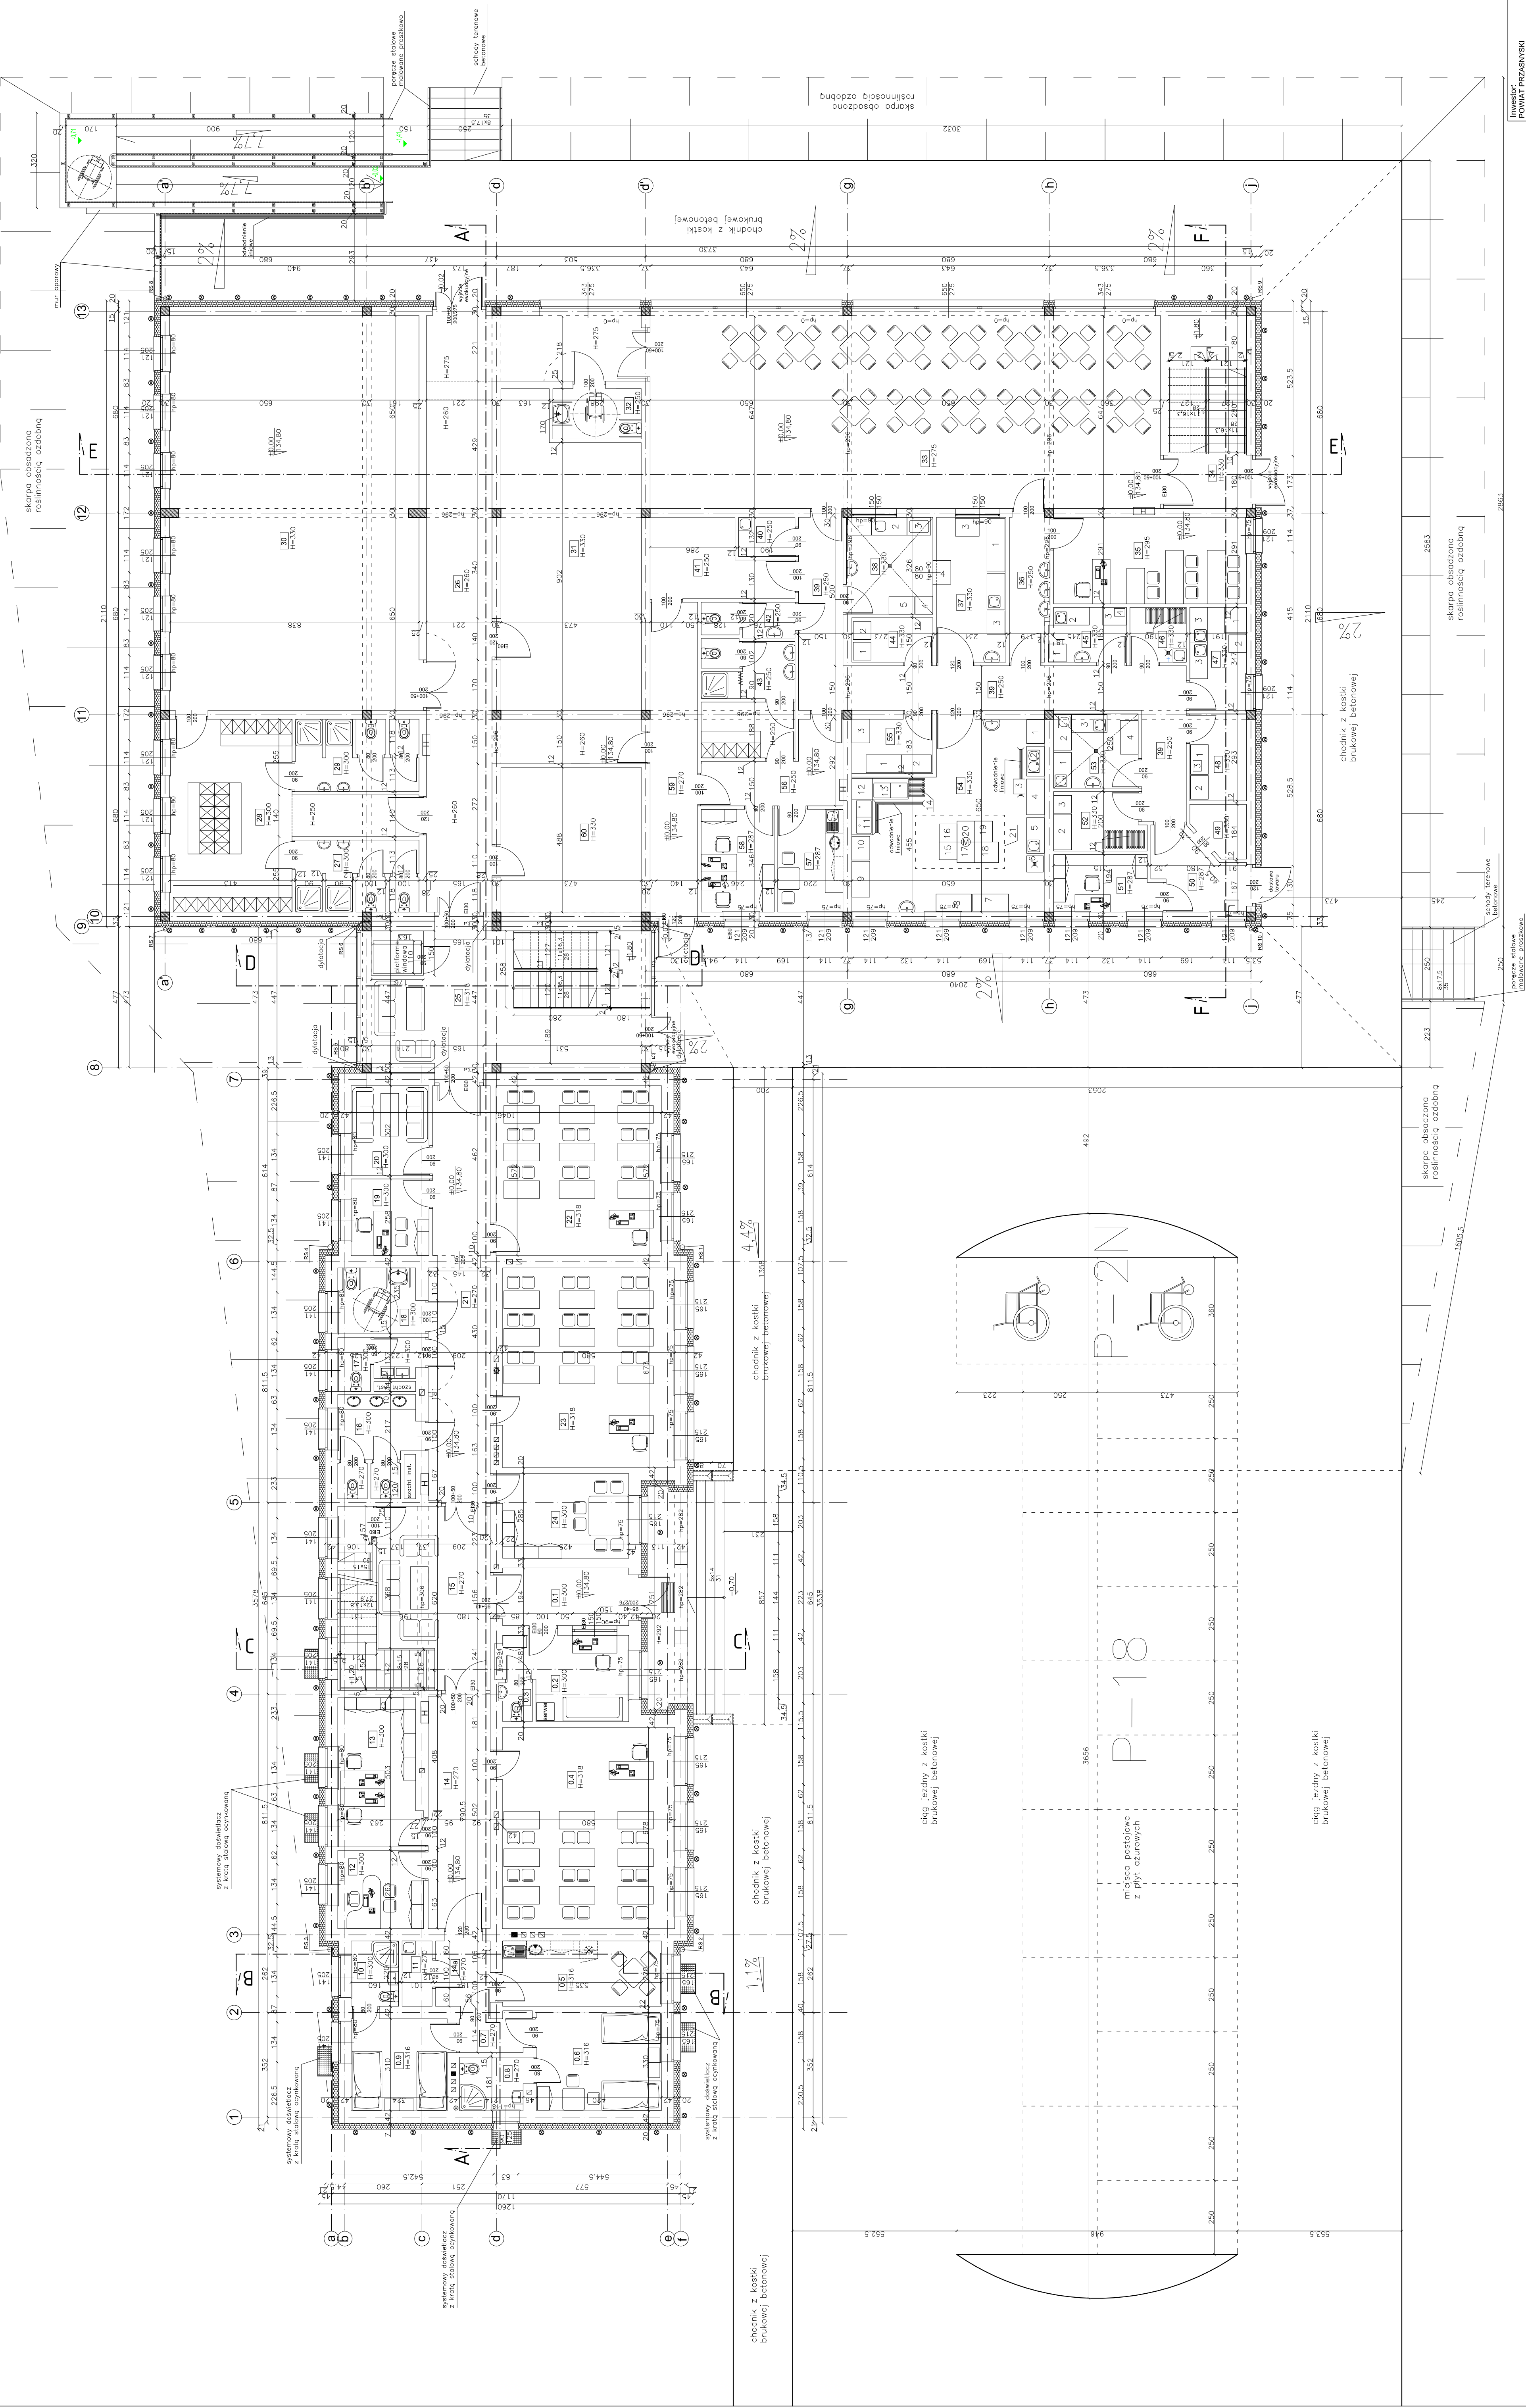


Zestawienie powierzchni użytkowej PARTER		
lp.	ponieszczenie	posadzka
0.01	wiatrołap	podł. gresowe
0.06	ościeżenie	podł. gresowe
0.2	porcień	podł. gresowe
0.3	wc	podł. gresowe
0.4	sala kłójnia	PCV
0.5	sala kłójnia	PCV
0.5	połki socjalny	podł. gresowe
0.6	połki	PCV
0.7	przedpokój	PCV
0.8	łazienka	podł. gresowe
0.8	łazienka	PCV
0.9	połki	PCV
0.10	łazienka	podł. gresowe
0.11	pom. porządkowe	podł. gresowe
0.12	dyrekcja placówki	podł. gresowe
0.13	sekreciariat	PCV
0.13	korridor	PCV
0.14	korridor	podł. gresowe
0.14a	przebieżnik	podł. gresowe
0.15	kłatka schodowa	podł. gresowe
0.16	wc	podł. gresowe
0.17	wc	podł. gresowe
0.18	wc dla niepełnosprawnych	podł. gresowe
0.19	gabinet psychologa	PCV
0.20	połki gęsićmy	PCV
0.21	korridor	podł. gresowe
0.22	sala kłójnia	PCV
0.22	sala kłójnia	PCV
0.23	sala kłójnia	PCV
0.24	połki muzycielski	PCV
0.25	kłatka schodowa	podł. gresowe
0.26	korridor	podł. gresowe
0.27	łazienka	podł. gresowe
0.28	łazienka	podł. gresowe
0.29	łazienka	podł. gresowe
0.30	sala cwiżeń	PCV
0.31	wiatrołap	podł. gresowe
0.32	wc dla niepełnosprawnych	podł. gresowe
0.33	stowarzysztwa	podł. gresowe
0.34	kłatka schodowa	PCV
0.35	salka szkolniowa	PCV
0.36	słizn umywalkowa	podł. gresowe
0.37	wydawnia posłkow	podł. gresowe
0.38	zmywalka myczn	podł. gresowe
0.39	korridor	podł. gresowe
0.40	pom. porządkowe	podł. gresowe
0.41	magazyn odpadkow	podł. gresowe
0.42	wc	podł. gresowe
0.43	sztania dla personelu kuchni z wczern sanitarnym	podł. gresowe
0.44	magazyn zasobow	podł. gresowe
0.45	mag. dyrekcji jai	podł. gresowe
0.46	magazyn kszowek	podł. gresowe
0.47	pom. szal. chłodziowch	podł. gresowe
0.48	magazyn piecow	podł. gresowe
0.49	magazyn opakowan zwyczajnych	podł. gresowe
0.50	komora trzypój towaru	podł. gresowe
0.51	magazyn zetr	podł. gresowe
0.52	magazyn wazryw	podł. gresowe
0.53	obieralnia brudna	podł. gresowe
0.54	kuchnia	podł. gresowe
0.55	mag.produktow suchych	podł. gresowe
0.56	korridor	podł. gresowe
0.57	połki socjalny	podł. gresowe
0.58	kerownik kuchni	podł. gresowe
0.59	korridor	podł. gresowe
0.60	pom. magazynowe	podł. gresowe
		1062,61
		Razem

[illegible]