


PRZEKRÓJ F-F
SKALA 1:50

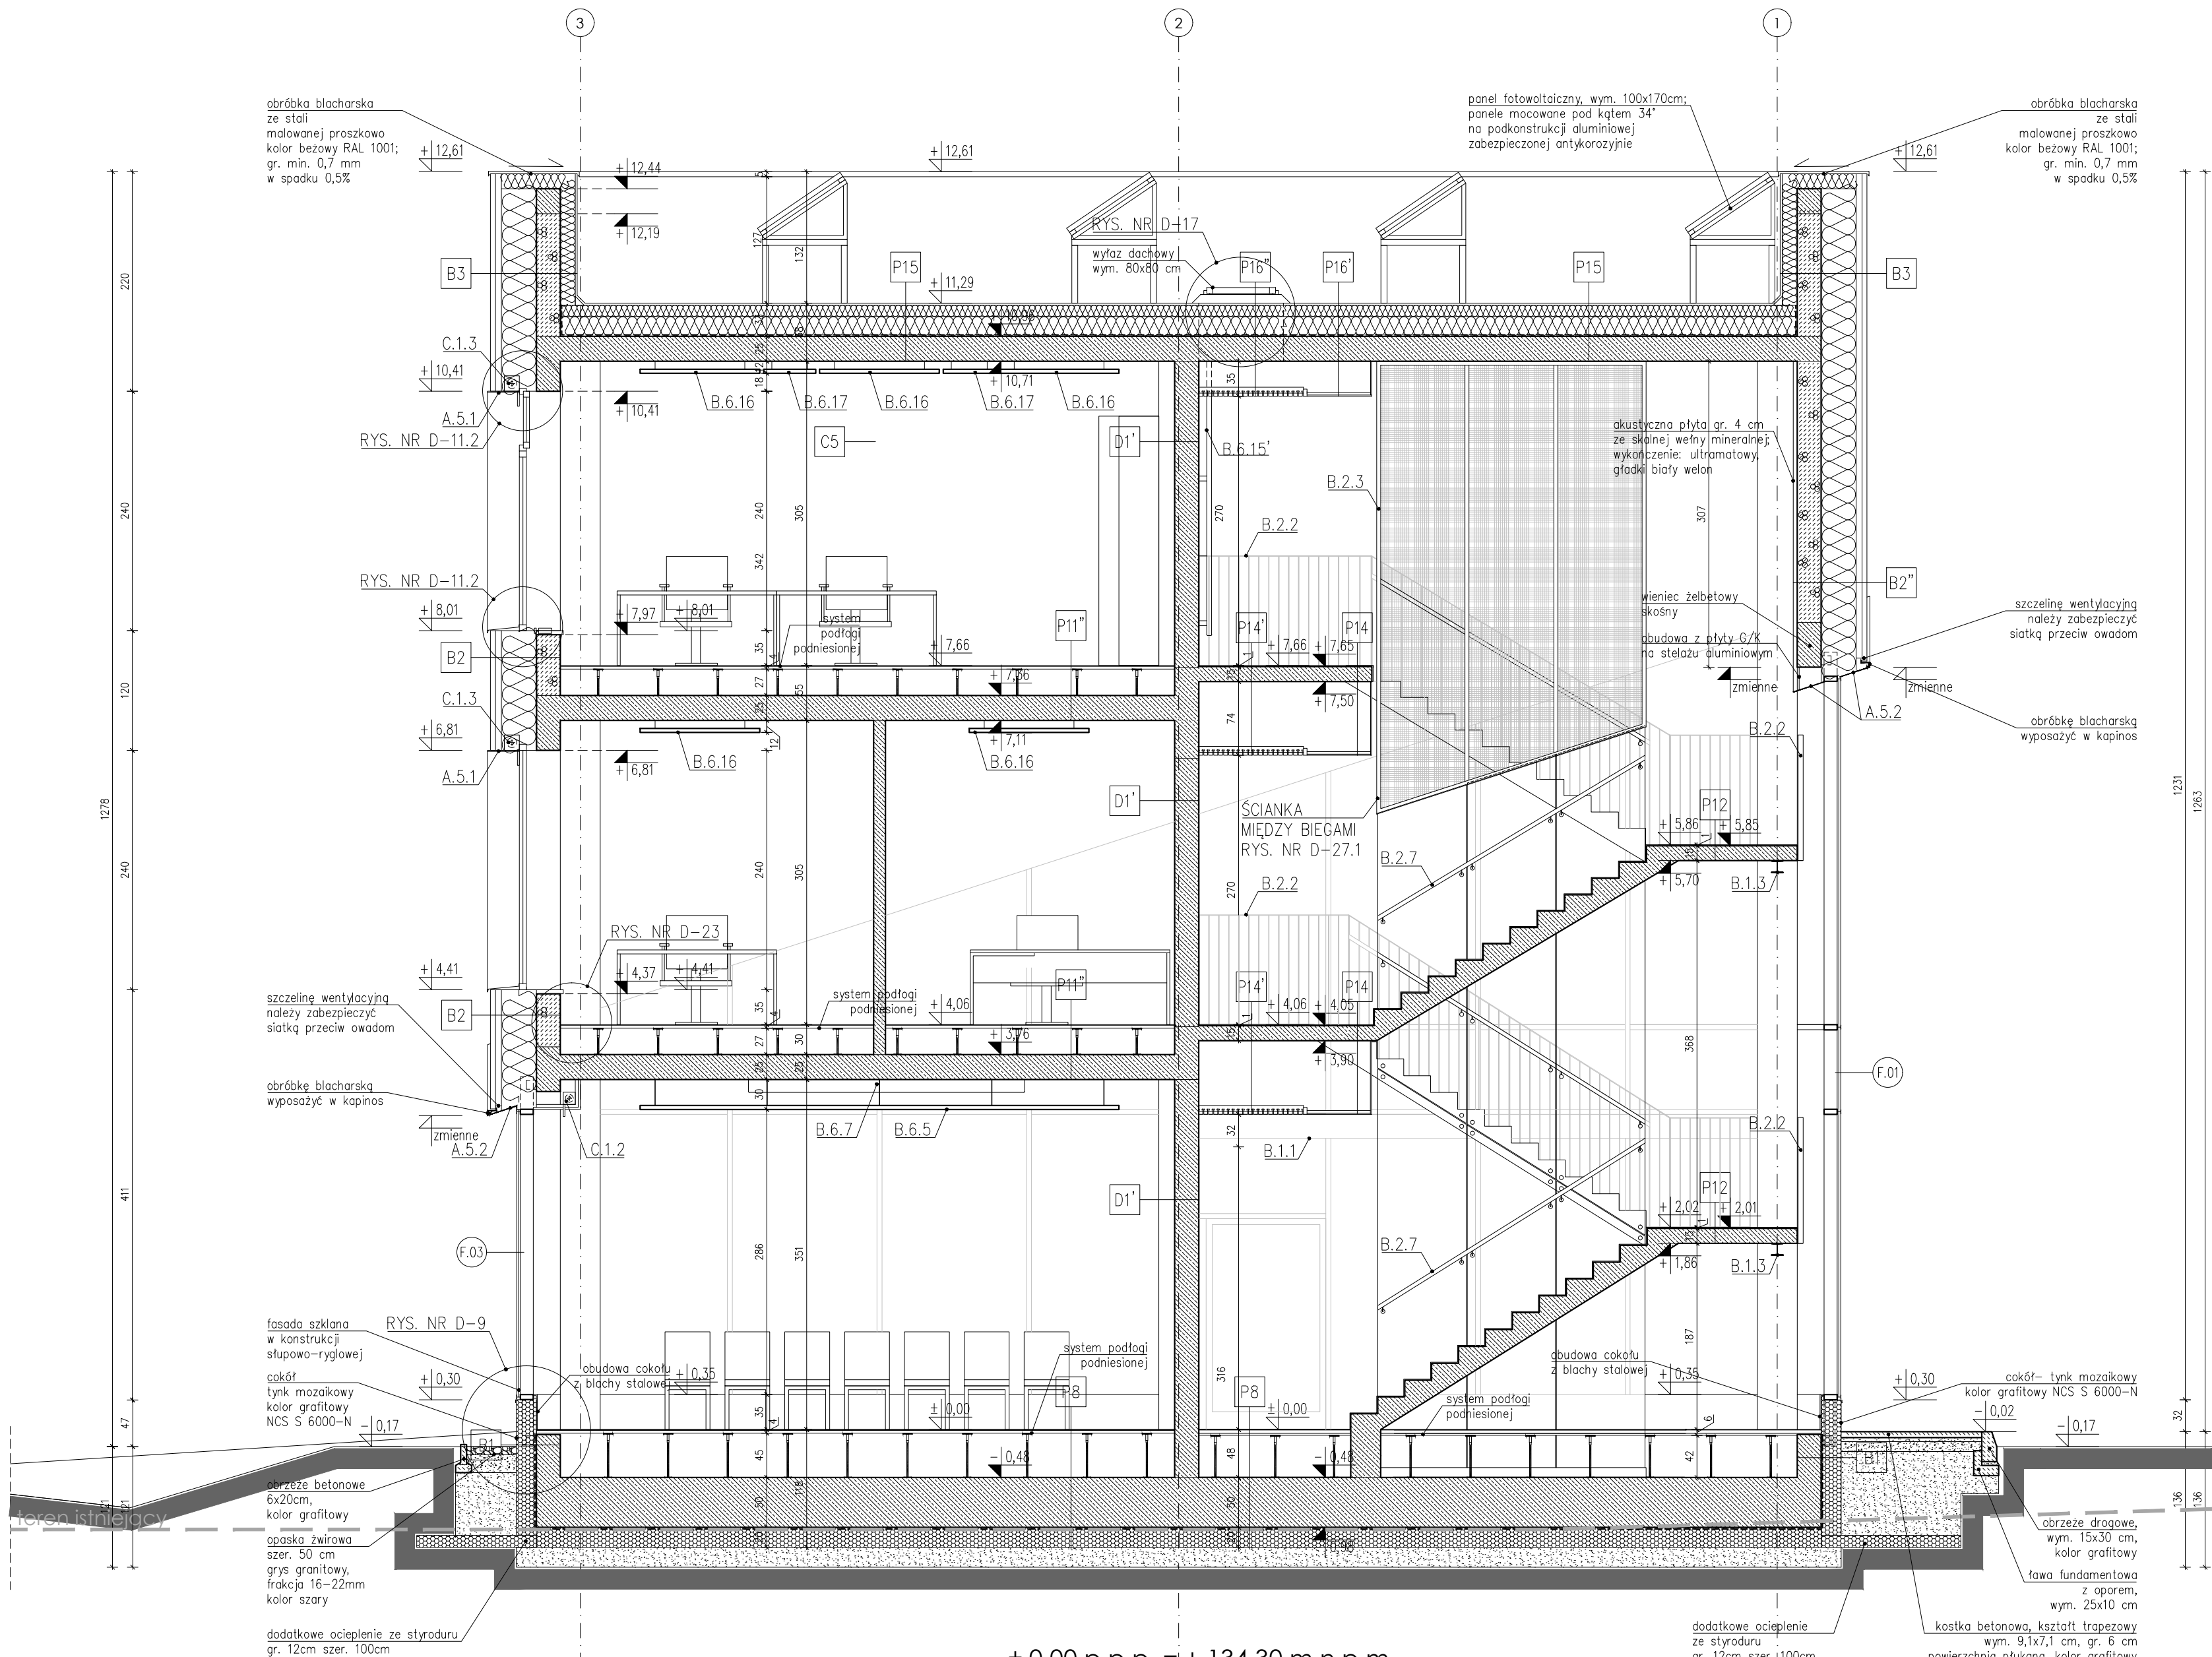

- UWAGI SZCZEGÓLNE:**
- montaż stolarki okiennej i drzwiowej w warstwie termoizolacji ścian (tzw. ciepły montaż)
 - poręcze przy schodach i pochylniach powinny być oddalone o 0,05 m od ścian, do których są mocowane
 - szklane elementy balustrad wykonać ze szkła o podwyższonej wytrzymałości na uderzenie, tłukącego się na drobne nieostre odłamki
 - balustrady nie powinny mieć ostro zakończonych elementów
 - podczas realizacji należy sprawdzić drożność kanałów wentylacyjnych i spalinowych; kanały niedrożne należy udrożnić; ponad połacią dachu wyposażyć w ceramiczne nasady kominowe
 - przejścia instalacji przez fundamenty (podłogi na gruncie, ściany fundamentowe) należy zabezpieczyć hydroizolacyjnie systemowymi kotłierzami i mufami
 - wymiary podano w świetle konstrukcji
 - wymiary podano w centymetrach.

OZNACZENIA MATERIAŁÓW


- ŚCIANY ISTNIEJĄCE
- WYBURZENIA
- ŻELBET
- BŁOCKI GAZOBETONOWE
- BŁOCKI SILIKATOWE
- BETON
- STYROPIAN / STYRODUR
- WEŁNA MINERALNA

LEGENDA:

- A. ELEMENTY ZEWNĘTRZNE**
- A.5 Obróbka blacharska otworów okiennych
- A.5.1 - blacha stalowa gr. 6 mm, wystawiona 30 mm przed lico ściany, malowana proszkowo na kolor grafitowy RAL 7024
- A.5.2 - obróbka blacharska ze stali gr. min. 0,7 mm, malowanej proszkowo na kolor grafitowy RAL 7024
- B. ELEMENTY WEWNĘTRZNE**
- B.1 Elementy konstrukcyjne:
- B.1.1 - słup stalowy HEB 120, zabezpieczony do poziomu odporności ogniowej R120 wodorozcieńczalną farbą przeznaczoną do wykonywania zabezpieczeń ogniochronnych elementów konstrukcji stalowych otwartych, min. gr. zabezpieczenia 6,0 mm; malowany na kolor grafitowy RAL 7024
- B.1.3 - belka stalowa HEB 120 zabezpieczona do poziomu odporności ogniowej R120 wodorozcieńczalną farbą przeznaczoną do wykonywania zabezpieczeń ogniochronnych elementów konstrukcji stalowych otwartych, min. gr. zabezpieczenia 6,0 mm; malowana na kolor grafitowy RAL 7024
- B.2 Balustrady i poręcze
- B.2.2 - balustrada stalowa - rama z płaskowników stalowych 50x6 mm, h=110 cm; wypełnienie - płaskowniki 40x6 mm w rozstawie 10 cm, w układzie pionowym; stal ocynkowana, malowana proszkowo na kolor grafitowy RAL 7024; balustrada mocowana do czół schodów żelbetonowych
- B.2.3 - ściana ażurowa w konstrukcji aluminiowej, profile 40x40x7,5 mm; wypełnienie ścianki: siatka stalowa, gr. druta 3 mm; elementy stalowe malowanego proszku na kolor grafitowy RAL 7024
- B.2.7 - poręcz Ø40mm z drewna dębowego olejowanego
- B.6 Elementy wyposażenia
- B.6.5 - wolnowiązący panel akustyczny z wełny skalnej, wym. 52x480 cm, h=4 cm, kolor biały NCS S 0500-N; mocowany na systemowych zawieszach
- B.6.7 - ekran elektryczny, wym. 270x202 cm; obudowa aluminiowa, kolor biały; mocowany do sufitu
- B.6.15 - drabina stalowa, składana, szer. 50 cm; malowana na kolor biały RAL 9003
- B.6.16 - wolnowiązący panel akustyczny z wełny skalnej, wym. 120x120 cm, h=4 cm, kolor biały NCS S 0500-N; mocowany na systemowych zawieszach
- B.6.17 - wolnowiązący panel akustyczny z wełny skalnej, wym. 52x120 cm, h=4 cm, kolor biały NCS S 0500-N; mocowany na systemowych zawieszach
- C.1 Ochrona przeciwsłoneczna
- C.1.1 - żaluzje stałe, aluminiowe; lamele o przekroju eliptycznym szer. 15 cm; mocowane do konstrukcji świetlika/fasady w rozstawie 27 cm
- C.1.3 - rolety przeciwsłoneczne zewnętrzne, kaseta szer. 15 cm; tkanina półprzezroczysta na bazie włókien szklanych (min. 42%) w osnowie PCV; gr. min. 0,5-0,6 mm, kolor grafitowy

- UWAGI OGÓLNE:**
- jako nadrzędną należy traktować branż architektoniczną
 - rysunki rozpatrywać łącznie
 - projekt należy rozpatrywać całościowo wraz z opisem technicznym i rysunkami branżowymi; wszystkie elementy ujęte w opisie technicznym, a nie ujęte na rysunkach lub odwrotnie należy traktować tak jakby były ujęte w obu częściach dokumentacji projektowej
 - przed przystąpieniem do robót sprawdzić w odpowiednich projektach roboty związane; ewentualne wady koordynacji przedstawić nadzorowi autorskiemu przed przystąpieniem do robót; prowadzenie robót w przypadku stwierdzenia wad koordynacji projektu jest zabronione; w szczególności zabronione jest prowadzenie robót w oparciu o dokumentację jednej branży bez sprawdzenia ich odniesień do architektury
 - do wykonania należy zastosować materiały i wyroby dopuszczone do obrotu i stosowania w budownictwie na terenie RP i EU
 - całość prac należy wykonać zgodnie z zasadami sztuki budowlanej, obowiązującymi przepisami sanitarnymi, BHP i p.poż., obowiązującymi polskimi normami, normami branżowymi, instrukcjami producentów oraz obowiązującymi warunkami wykonania i odbioru robót
 - roboty nieujęte w dokumentacji, a wynikające z technologii budowy, zastosowania materiałów lub montażu urządzeń winny być uwzględnione w kosztorysie ofertowym Wykonawcy; brak ich wyszczególnienia w dokumentacji nie może stanowić podstawy do roszczeń finansowych Wykonawcy w stosunku do Inwestora lub Biura Projektów
 - wykonawca jest zobowiązany do dokonania obmiaru robót, na podstawie którego dokonywany będzie zakup określonych ilości materiałów
 - wszystkie materiały i systemy są produktami sugerowanymi i może nastąpić ich zamiana na produkt inny pod warunkiem, że będzie równoważny; równoważny oznacza: taki sam lub lepszy pod względem technicznym, ilościowym, jakościowym i estetycznym
 - wszystkie wymiary, poziomy i specyfikacje należy sprawdzić przed rozpoczęciem budowy, dokonaniem zamówień, elementów wykańczające obiekt, w tym elewacje, należy przedstawić w formie prób kolorystyczno-materiałowych do akceptacji Głównego Projektanta w trakcie nadzoru autorskiego
 - jakiegokolwiek wątpliwości lub niejasności należy wyjaśnić z Głównym Projektantem.

SCHEMAT PODZIAŁU BUDYNKU
Przebudowa

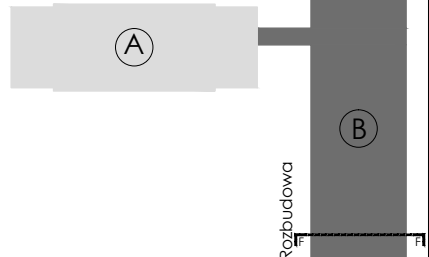

PROJEKT WYKONAWCZY

Projekt stanowi własność intelektualną firmy: R3D3 Pracownia Architektoniczna Grzegorz Ziętek. Wszelkie prawa, w tym prawa autorskie, zastrzeżone. Opracowywanie, kopiowanie i wykorzystywanie bez pisemnej zgody pracowni zabronione.

PROJEKTANT: mgr inż. arch. Grzegorz Ziętek
nr upr. PO/KK/423/2011

SPRAWDZAJĄCY: mgr inż. arch. Patryk Priewski
nr upr. PO/KK/287/2009

OPRACOWANIE: mgr inż. arch. Anna Sokalska
mgr inż. arch. Joanna Tiaga - Dąbrowska
inż. arch. Michał Malewczuk
mgr inż. arch. Agnieszka Ziđkowska

OBIEKT: ROZBUDOWA, PRZEBUDOWA WRAZ ZE ZMIANĄ SPOSOBU UŻYTKOWANIA BUDYNKU BYŁEJ SZKOŁY PRZEZNACZONEGO NA "EDUKACYJNY INKUBATOR PRZEDSIĘBIORCZOŚCI W ZDZIWOJU NOWYM I ZDZIWOJU STARYM" JAKO SPOŚÓB NA REWITALIZACJĘ TERENÓW WYSIEDLANYCH PRZEC NIEMIECKIEGO OKUPANTA W CZASIE II WOJNY ŚWIATOWEJ

LOKALIZACJA: dz. nr 129/4, 130; obr. 0051 Zdziwój Nowy
dz. nr 10; obr. 0052 Zdziwój Stary
gm. Chorozele, powiat Przasnyski

PRZEDMIOT RYSUNKU: PRZEKRÓJ F-F

BRANŻA: ARCHITEKTURA SKALA: 1:50

DATA: styczeń 2018 NR RYSUNKU: A-15