
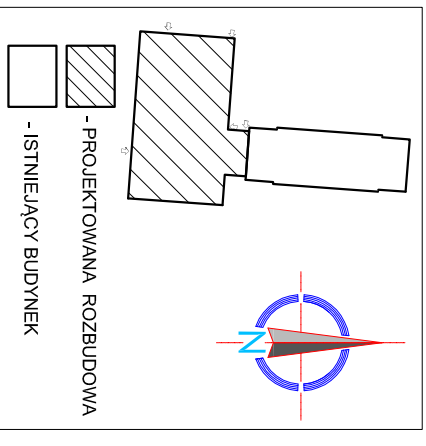


Zestawienie powierzchni użytkowej PARTER		
Lp.	Pomieszczenie	posadaż m2
0.1	witrynop	9,06
0.2	portiernia	14,86
0.3	wc	1,4
0.4	sala lekcyjna	39,64
0.5	pokój socjalny	11,92
0.6	pokój	13,81
0.7	przebieżki	3,06
0.8	biuro	4,19
0.9	pokój	10,36
0.10	biuro	3,52
0.11	pom. porządkowe	2,22
0.12	dyrekcja placówki	7,67
0.13	sejretnat	1,36
0.14	korytarz	16,36
0.14a	przebieżki	4,04
0.15	kuchnia schodowa	28,68
0.16	wc	9,57
0.17	wc personelu	4,35
0.18	wc dla niepełnosprawnych	6,11
0.19	gabinet psychologa	6,8
0.20	pokój gościnny	7,96
0.21	korytarz	28,23
0.22	sala lekcyjna	31,96
0.23	sala lekcyjna	39,35
0.24	pokój nauczycielski	12,43
0.25	kuchnia schodowa	43,8
0.26	korytarz	63,08
0.27	biuro	10,15
0.28	szatnia	33,04
0.29	biuro	10,1
0.39	korytarz	32,9
0.40	pom. porządkowe	2,52
0.41	magazyn odpadków	10,52
0.42	wc	3,62
0.43	szatnia dla personelu	14,36
0.44	magazyn zasobów	4,14
0.45	mag. Dozynickich bij	4,78
0.46	magazyn zasobów	3,63
0.47	pom. szatni kolektorzach	6,66
0.48	magazyn pieczywa	5,62
0.49	zwyrozn opakowani	2,88
0.50	komora przycię towaru	7,04
0.51	pom. magazynowa	6,03
0.52	magazyn warzyw	5,96
0.53	obieralnia brodnia	7,11
0.54	kuchnia	36,95
0.55	mag. produktów suchych	3,19
0.56	korytarz	9,53
0.57	pokój socjalny	11,34
0.58	kierownik kuchni	8,53
0.59	korytarz	17,01
0.60	pom. Magazynowe	23,08
Razem		1062,61

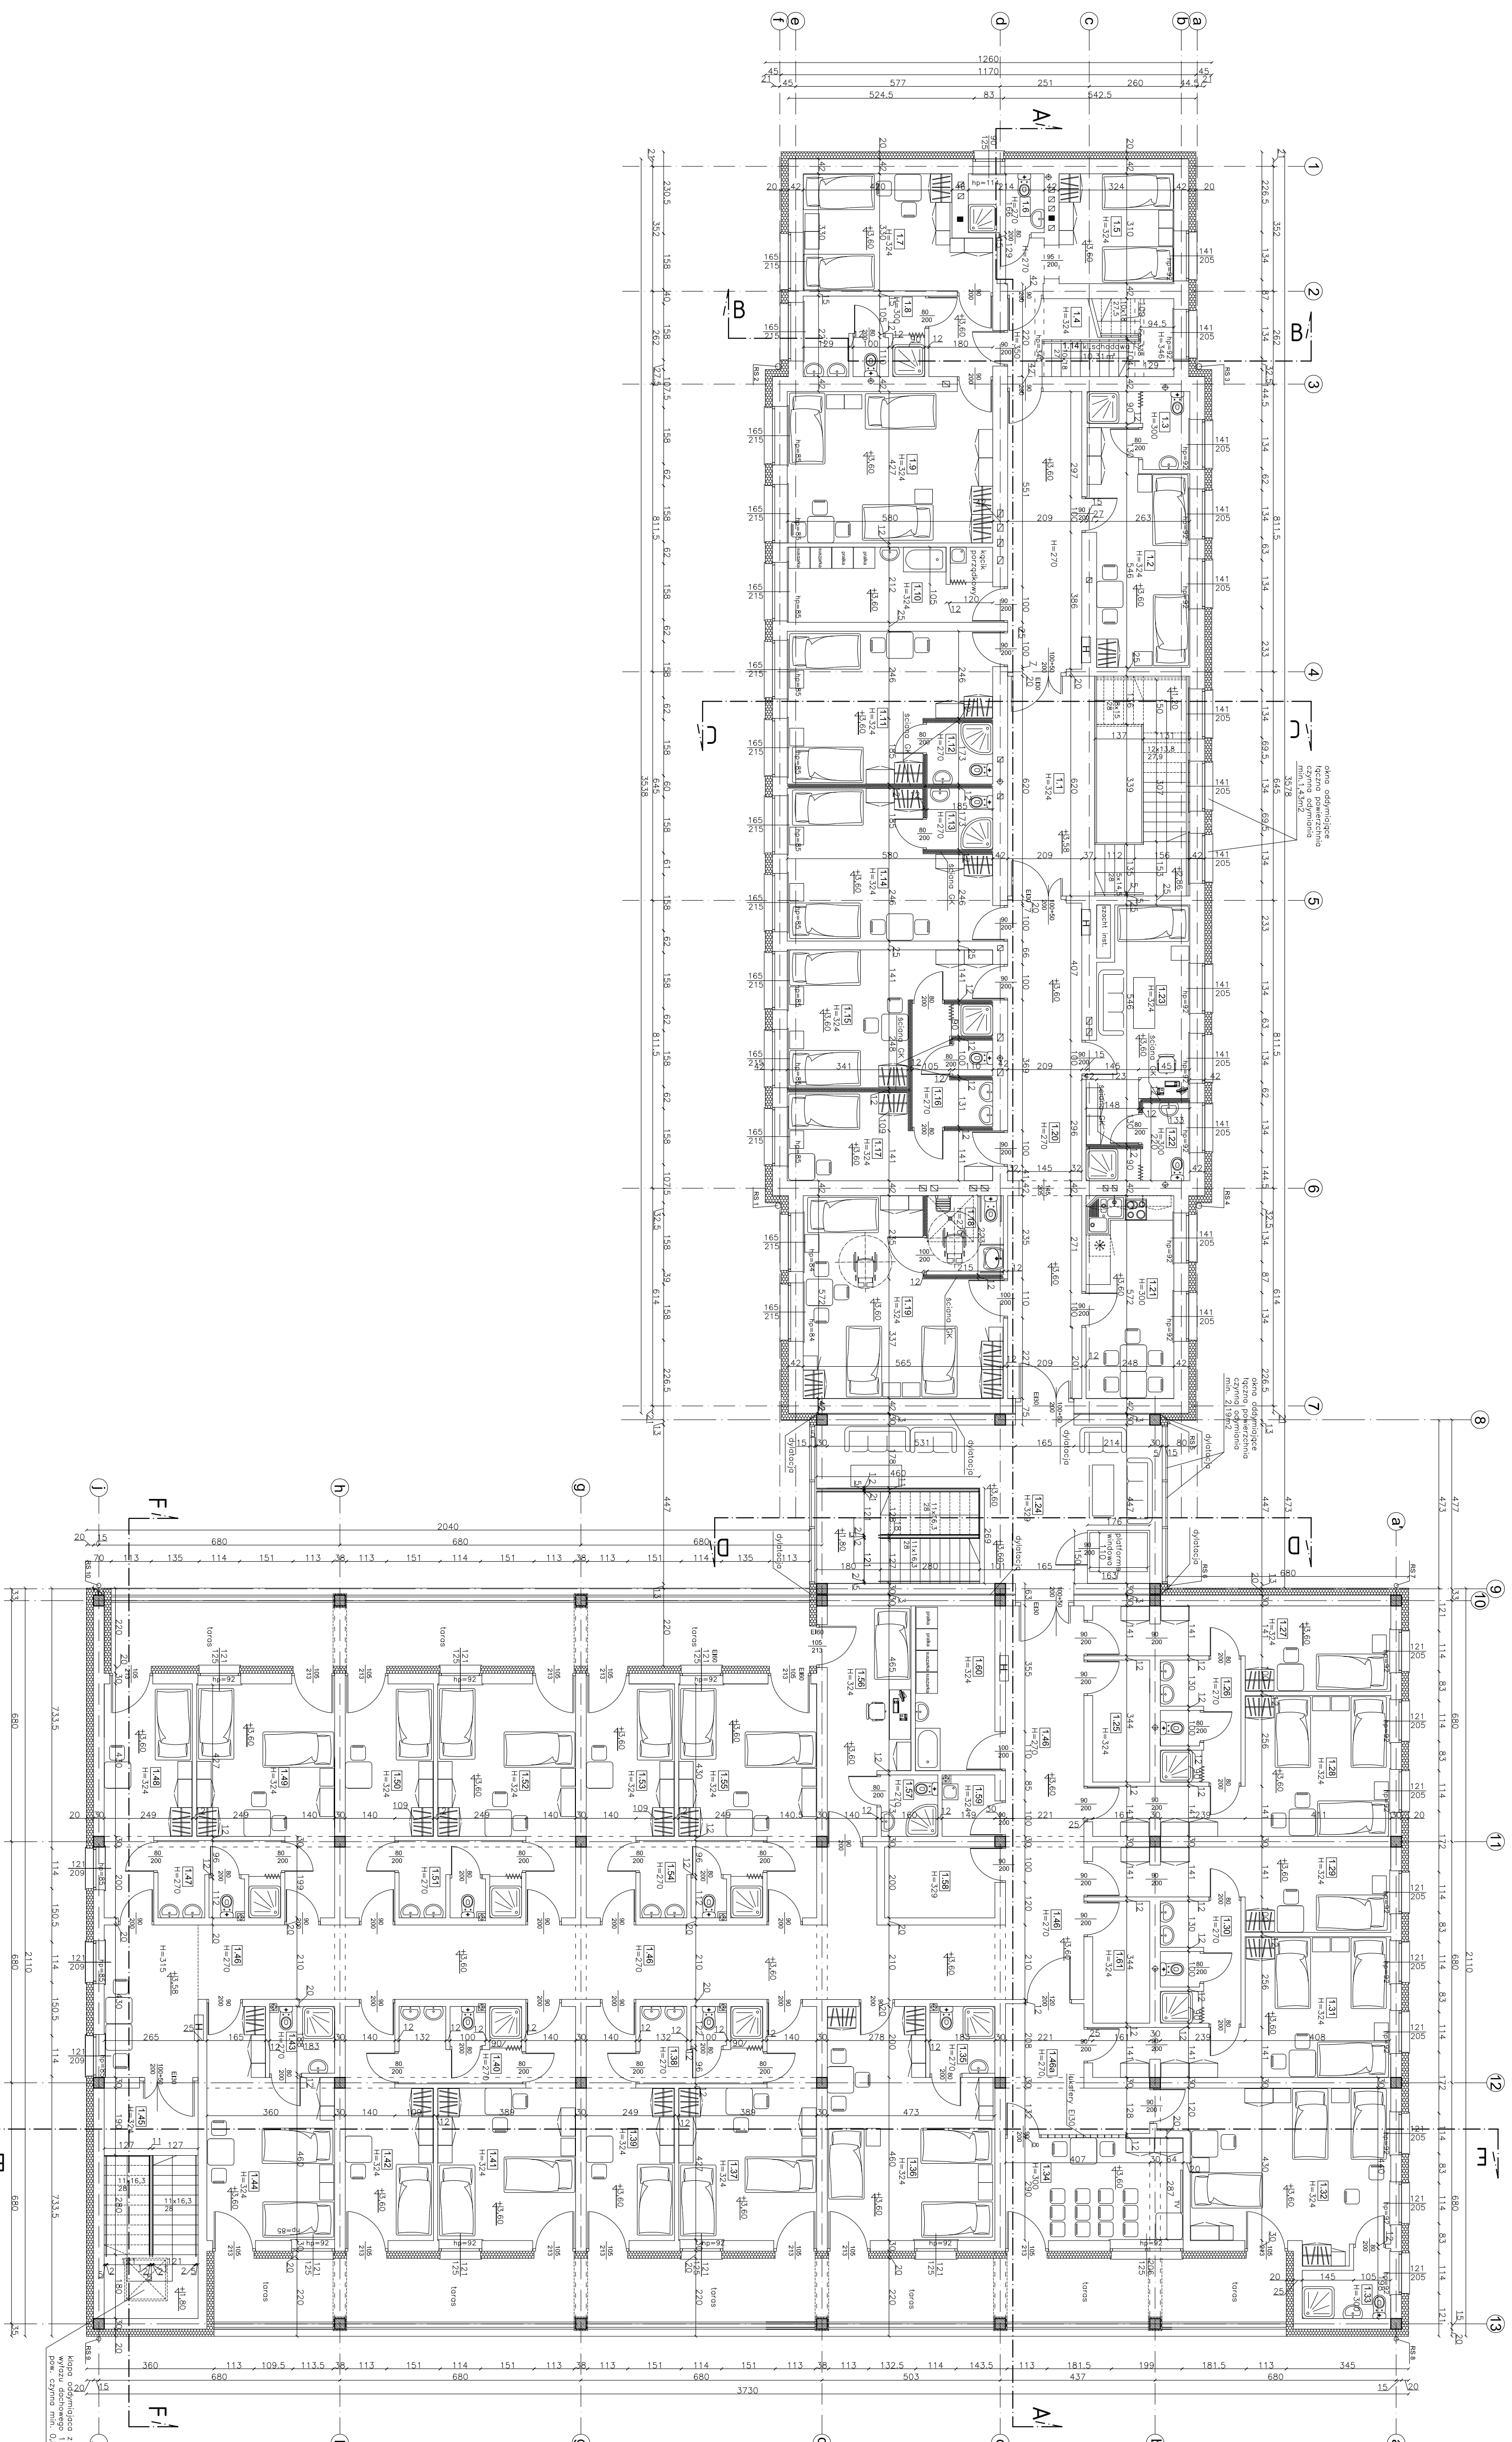

Jednostka projektowa		Jednostka inwestycyjna	
PROFIL		STUDIO ARCHYTEKTONICZNE	
REALIZACJA INWESTYCJI		05.2015	
Nazwa projektu		Nazwa obiektu	
RZUT PIĘTRA 1		RZUT PIĘTRA 1	
PB		A-15	
1:100		0	