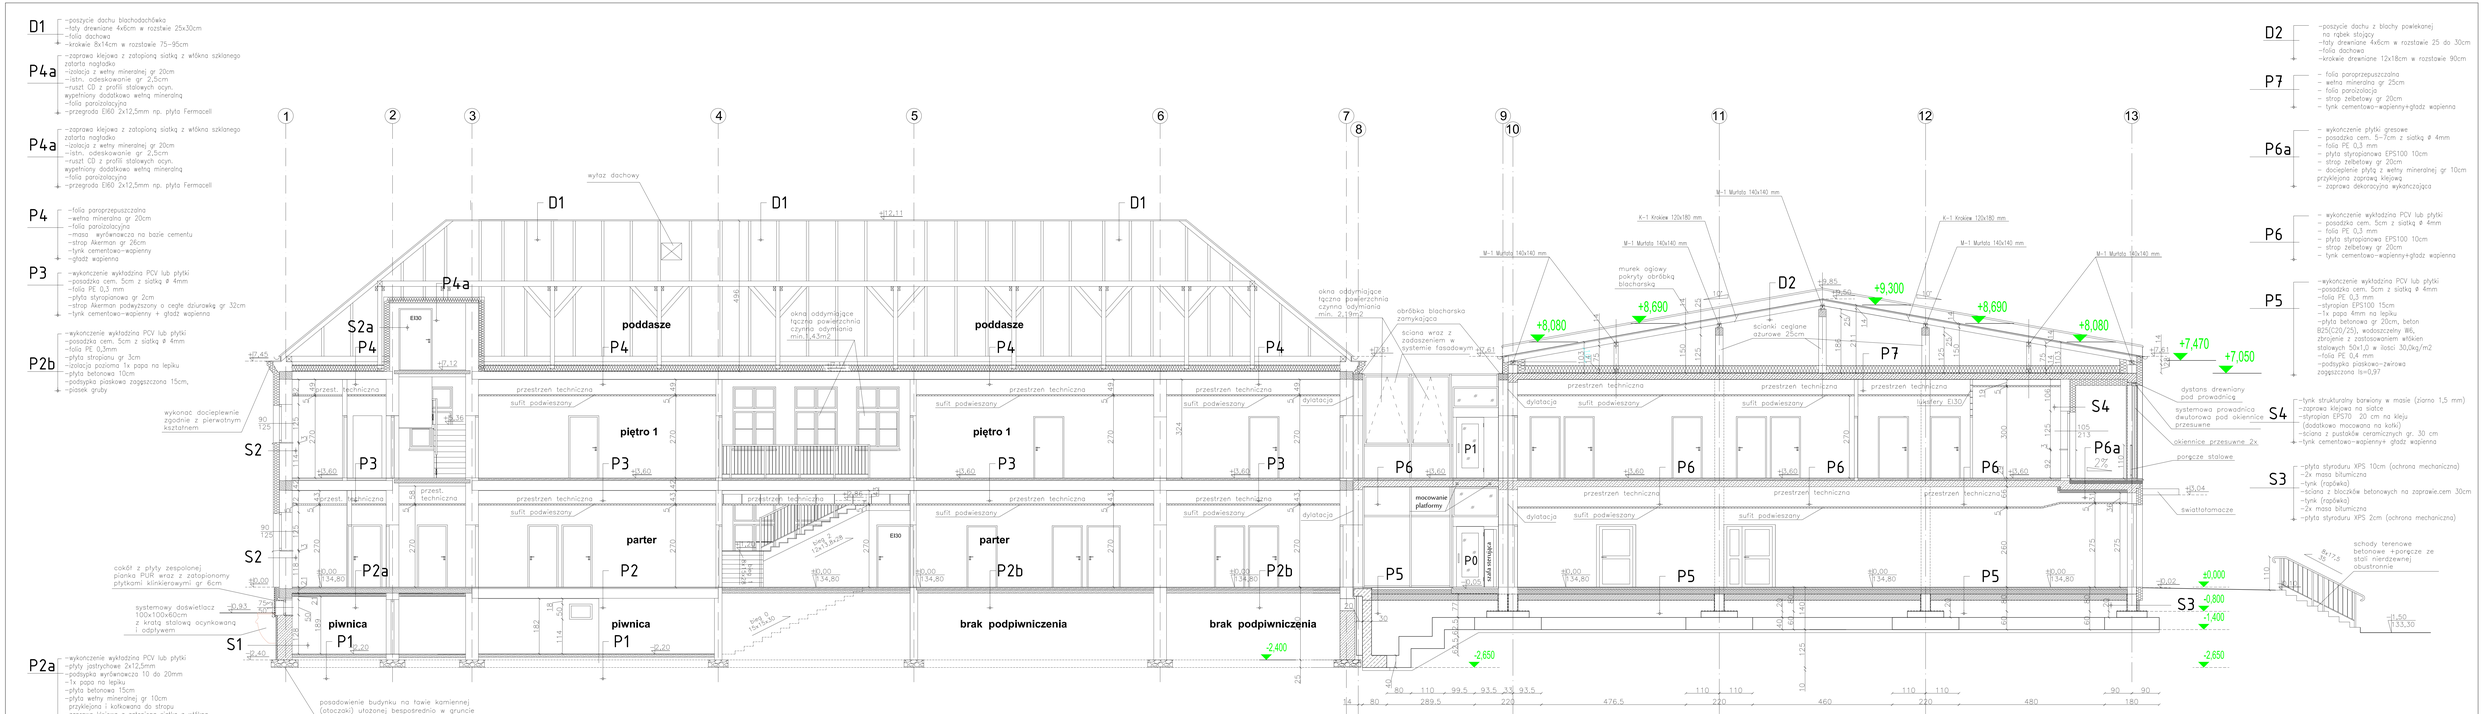

Nazwa rysunku: **PRZEKRÓJ A-A**	Arkusz: PB	Nr rys. A-18	Skala: 1:50	Rev. 0