

- D1**
- poszycie dachu blachodachówką
 - łaty drewniane 4x6cm w rozstawie 25x30cm
 - folia dachowa
 - krokwie 8x14cm w rozstawie 75–95cm

- P4a**
- zoprawa klejowa z zotopioną siatką z włókna szklanego
 - zatarło nogładko
 - izolacja z wełny mineralnej gr 20cm
 - istn. odeskowanie gr 2,5cm
 - ruszt CD z profili stalowych ocyn.
 - wypełniony dodatkowo wełną mineralną
 - folia paroizolacyjna
 - przegroda E160 2x12,5mm np. płyta Fermacell

- P4**
- folia paroprzepuszczalna
 - wełna mineralna gr 20cm
 - folia paroizolacyjna
 - maso wyrównowca na bazie cementu
 - strop Akerman gr 20cm
 - tylnk cementowo–wapienny
 - gładz wapienna

- P3a**
- wykonczenie wykładzino PCV lub płytki
 - posadzka cem. 5cm z siatką Ø 4mm
 - folia PE 0,3 mm
 - płyta styropianowa gr 2cm
 - strop żelbetowy 15cm

- P3**
- wykonczenie wykładzino PCV lub płytki
 - posadzka cem. 5cm z siatką Ø 4mm
 - folio PE 0,3 mm
 - płyta styropianowa gr 2cm
 - strop Akerman podwyższony o cegle dziurawkę gr 32cm
 - tylnk cementowo–wapienny + gładz wapienna


- P2a**
- wykonczenie wykładzino PCV lub płytki
 - płyty jasińcowe 2x12,5mm
 - podspjka wyrównowca 10 do 20mm
 - 1x popo na lepiku
 - płyta betonowa 15cm
 - płyta wełny mineralnej gr 10cm
 - przyklepna i kokowana do stropu
 - zaprawa klejowa z zotopioną siatką z włókna szklanego zatarła na gładko
 - warstwą granulozją
 - wykonczenie poprzez malowanie 2x kolor biały

- P1a**
- płytki gresowe
 - warstwą wyrównowczą
 - płyta betonowa 10cm
 - folia PE 0,3mm
 - podspjka płaskowa zogęszczono 15cm,
 - piasek gruby

- P1**
- płytki gresowe
 - warstwą wyrównowczą
 - płyta betonowa 10cm
 - podspjka płaskowa zogęszczono 15cm,
 - piasek gruby

- S2**
- wprawy z tylnku strukturalnego (ziarno 1,5 mm)
 - siatka z włókna szklanego zotopiona w kleju
 - płyta termozoloyjno styropianowa gr 20cm
 - tylnk cementowo–wapienny
 - ściana ceglana pełna gr 42cm
 - tylnk cementowo–wapienny+gładz wapienna

- S1**
- płyta styroduru XPS gr. 5cm
 - izolacja przeciwwilgociowa
 - ściana żelbetowa gr. 48cm
 - powyżej poziomu gruntu bloki granitu stanowiące wykończenie cokołu
 - tylnk cementowo–wapienny

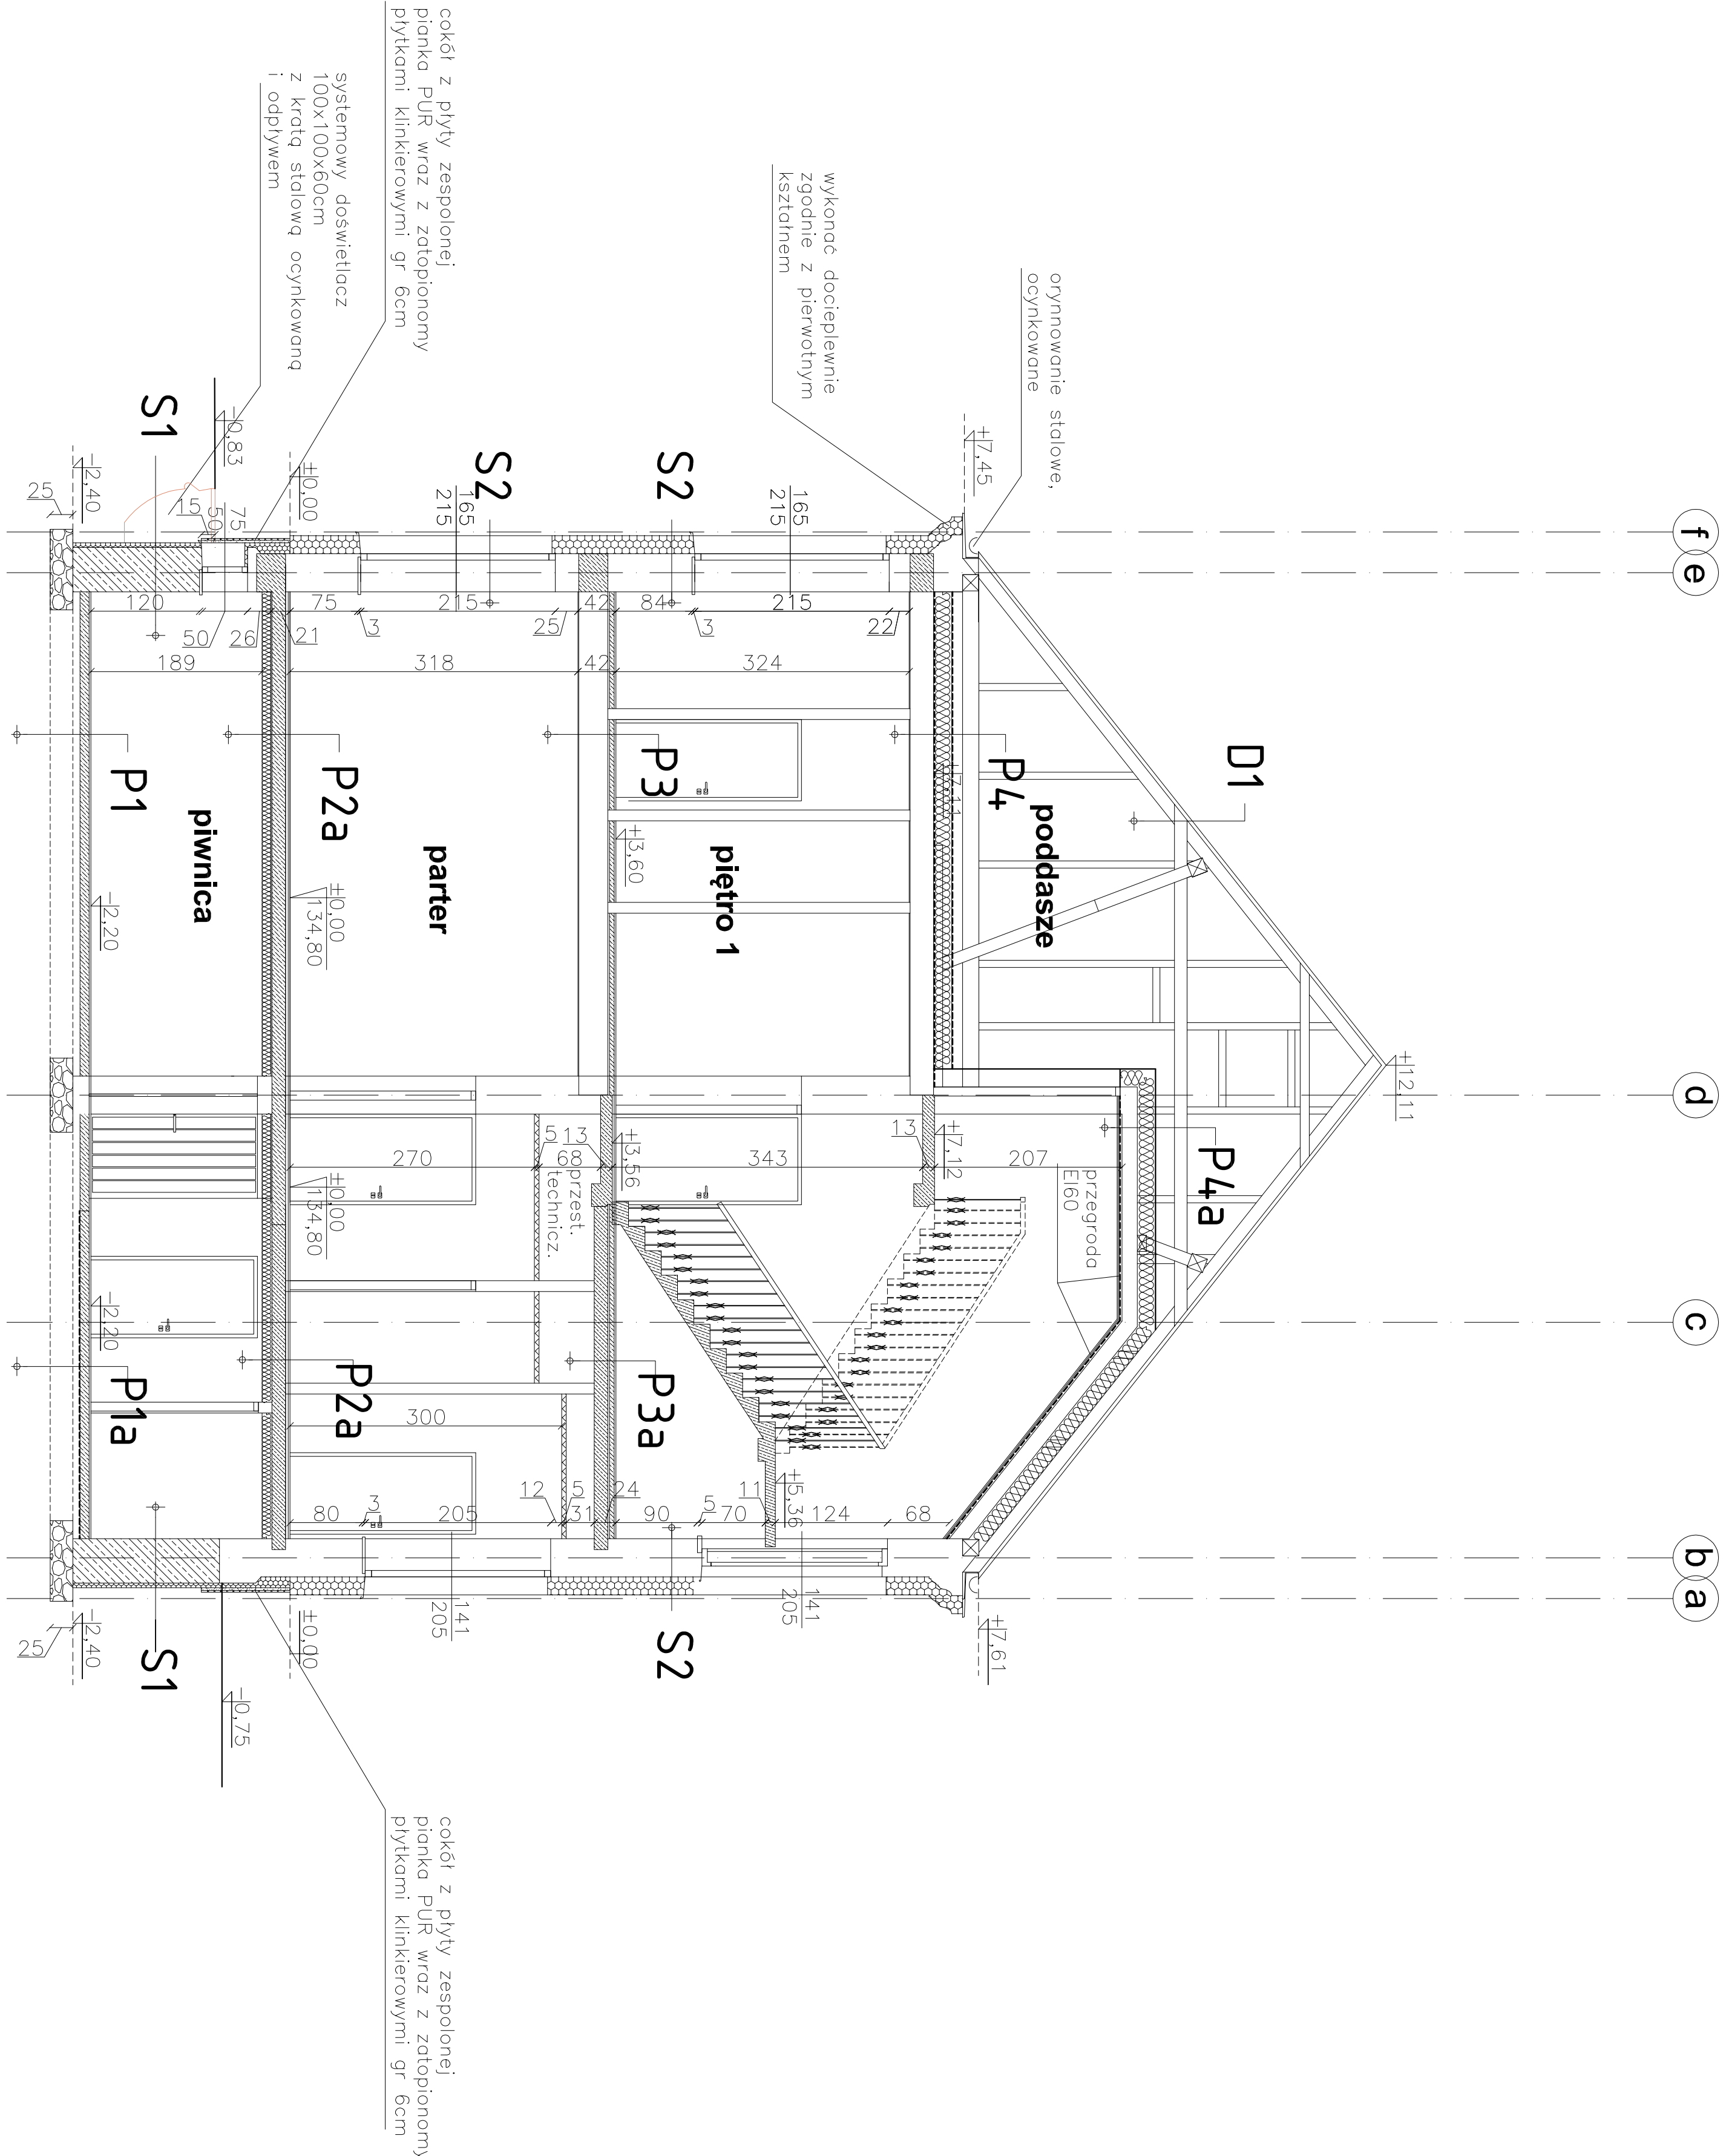

Inwestor: PROWAT PRZEMYSŁOWY ul. 1000 PRZEMYSŁOWY 00-500 PRZEMYSŁOWY		Jednostka projektowa: PROFIL STUDIO ARCHYTEKTONICZNE REALIZACJA INWESTYCJI	
Temat projektu: PROJEKT PRACOWNI WZDZIEŻY ul. 1000 PRZEMYSŁOWY 00-500 PRZEMYSŁOWY		Projektant: mgr inż. Janina Krawiec Architektura: mgr inż. Janina Krawiec Data: 05.2015	
Nazwa rysunku: PRZĘKROJ B-B		Skala: 1:50	
Projektant: mgr inż. Janina Krawiec		Data: 05.2015	
Architektura: mgr inż. Janina Krawiec		Data: 05.2015	
Nazwa rysunku: PRZĘKROJ B-B		Skala: 1:50	
Projektant: mgr inż. Janina Krawiec		Data: 05.2015	
Architektura: mgr inż. Janina Krawiec		Data: 05.2015	